



1. MEMÒRIA de L'AVANÇ DEL PLA GENERAL D'ESTELLENCS

01. Objecte i criteris generals
02. Full de ruta
03. Documentació de l'avanç
04. Planejament vigent
05. Normativa d'aplicació
06. Anàlisi previ
07. Accions, alternatives i proposta

ANNEX 0

CARTOGRAFIA ANÀLISI PREVI

ANNEX I

PROGRAMA DE PARTICIPACIÓ CIUTADANA

ANNEX II

CATÀLEG D'ELEMENTS I ESPAIS PROTEGITS

2. ESTUDI PRELIMINAR AMBIENTAL

3. PLANOLS

Plànols informació i proposta

Equip redactor
En aplicació del Conveni sot signat entre l'Ajuntament d'Estellencs i el Departament del Territori del Consell Insular, el document d'Avanç del Pla general del terme municipal d'Estellencs ha estat redactat pels tècnics del Consell Insular amb col·laboració amb l'Ajuntament d'Estellencs.

Isabel Romero Agudé, arquitecta del servei Oficina d'Informació i Suport Territorial.
Maria Cristina Pizà Segura, arquitecta del servei Oficina d'Informació i Suport Territorial.
María Rosario Gomila Contreras, tècnica d'administració general del servei Oficina d'Informació i Suport Territorial.
Maria Hevia Blach, tècnica superior en Patrimoni artístic del servei Oficina d'Informació i Suport Territorial.
Joan Calafell Rosselló, auxiliar del servei Oficina d'Informació i Suport Territorial

	Aspectes econòmics	Aspectes socials	Aspectes ambientals	Problemes / Objectius	Plànols relacionats
1. Medi físic i natural					
1.1 Geografia	- Aïllament	- Aïllament	<ul style="list-style-type: none"> - Gran quantitat d'espais marjats. - El municipi d'Estellencs físicament és la vall del torrent Major i una sèrie de petites valls de torrents annexes a aquest. - El pendent del municipi varia entre el 5 i el 40%, tot i que existeixen zones amb un pendent superior al 40% i zones relativament planes. 	<ul style="list-style-type: none"> - Topografia amb molt pendent, espais marjats i difícil accessibilitat. - Dificultat de mobilitat i en conseqüència escasses trobades socials. - Difícil accés a les cales. - Reparació i conservació de les marjades. 	<ul style="list-style-type: none"> 01.1.1.a Terme municipal d'Estellencs 01.1.1.b Nucli urbà 01.1.1 Cartes nàutiques 01.1.4.a Model digital orientacions 01.1.4.b Model digital pendent 01.1.4.c Model digital ombres 01.1.4.d Model digital superfícies 01.1.5.a Espais marjats. Àrees 01.1.5.b Espais marjats. Estat de conservació
1.2 Hidrologia	<ul style="list-style-type: none"> - Existeix una comunitat de regants de s'Ull de s'Aigo, legalment constituïda http://ulldesaigua.blogspot.com/ - Hi ha també, dues comunitats de regants més, Forat d'Amunt i Font Nova/mina (No constituïdes) 	<ul style="list-style-type: none"> - Gran quantitat de fonts i sistemes hídrics al voltant del nucli. - Fonts d'ús agrícola - Fonts de consum humà - Altres fonts 	<ul style="list-style-type: none"> - Torrent de s'Aigo - Torrent d'en Cuc - Torrent d'en Miquelet - Torrent de Ca's Xeremier - Torrent de sa Tanca - Torrent d'es Gorgs - Torrent de sa Figuera - Torrent de sa Clota - Torrent de Son Jover - Torrent d'es Quer 	<ul style="list-style-type: none"> - Aprofitar que en aquest municipi existeixen moltes fonts, tant naturals com de mina. 	<ul style="list-style-type: none"> 01.2.1 Hidrologia 01.2.2.a Cabal masses d'aigua subterrània 01.2.2.b Vulnerabilitat aquífers 01.2.2.c Vulnerabilitat per contaminació de nitrats 01.2.3.a Cabal masses aigua subterrània 01.2.3.b Cens aigües subterrànies (pous i sondeigs) TM Estellencs 01.2.3.c Cens aigües subterrànies (pous i sondeigs) detall 01.2.4.a Pluviometria règim extrem 500 anys 01.2.4.b Pluviometria règim extrem 100 anys 01.2.4.c Pluviometria règim extrem 10 anys 01.2.5 Aigües subterrànies segons tipus d'ús 01.2.6 Torrents 01.2.7 Fonts d'Estellencs 01.2.8.a Síquia de s'Ull de s'Aigo -traçat urbà-
1.3 Vegetació	Biodiversitat.	<p>La situació de Mallorca en mig de la mediterrània occidental ha fet que el grup biogeogràfic majoritari a l'illa (dues terceres parts) fos el mediterrani. Però també s'observa vegetació d'origen meridional, vegetació d'origen septentrional (euro-siberianes), i un grup de vegetació emparentat amb la flora de Còrsega i Sardenya.</p>	<p>Comunitats boscoses</p> <ul style="list-style-type: none"> - Pinar - Alzinar - Bosc de ribera <p>Matollar</p> <ul style="list-style-type: none"> - Màquia d'ullastrar - Carritxar <p>Altres comunitats</p> <ul style="list-style-type: none"> - Comunitats culminals: romaní, card negre, estepa Joana.. - Comunitats de socarrells i eixorbrates - Les rossegueres: l'aritja, arenària... - El litoral: fonoll marí 	<p>Hàbitats de tipus muntanyenc no observables en altres àrees de l'illa. Aquest fet ha permès l'existència d'espècies relicttes de quan les temperatures eren més fredes, aquestes espècies es troben actualment classificades com rares i estan en retrocés. Això, unit a l'aïllament biogeogràfic ha convertit a la Serra de Tramuntana en un punt calent de biodiversitat, un 22% d'endemismes de la flora vascular de les Illes Balears es troba exclusivament a la Serra de Tramuntana.</p>	<ul style="list-style-type: none"> 01.3.1 SIOSE 01.3.2 Llegenda SIOSE
1.4 Espais d'interès natural	- Foment del turisme de natura.	<ul style="list-style-type: none"> - Rutes ciclistes. - Rutes senderistes. - GR - Ruta de Pedra en sec. - Refugi de Sa Coma d'en Vidal 	<ul style="list-style-type: none"> - Tot el municipi es paratge natural protegit (LECO). - Gran part del municipi es zona ANEI, la resta està considerada com a ARIP. 	<ul style="list-style-type: none"> - Protecció dels espais d'interès natural. - Promoure activitats que respectin els espais naturals. - Destacar els dos miradors existents: Ses Serveres o Sa Copa d'Or i el Mirador d'es Grau. - Creació de rutes senderistes PR. 	<ul style="list-style-type: none"> 01.4.1.a Espai natural protegit 01.4.1.b Natura 2000 (Coves i Basses) 01.4.1.c Natura 2000 (Zones) 01.4.1.d LIC Estellencs 01.4.1.e Reserves marines 01.4.2.a PORN Serra Tramuntana 01.4.2.b Protecció avifauna 01.4.3.a Bionima LIC 01.4.3.b Habitats (2005) 01.4.3.c Habitats (2005) llegendes 01.4.3.d Posidònia LIC 01.4.4.a Figures LEN 01.4.5 Pla de vies ciclistes 01.4.6.a Finques públiques 01.4.6.b Ruta de pedra en sec GR-221 01.4.6.c Rutes senderistes 01.4.6.d Àrees recreatives i miradors
1.5 Connectivitat	- Pel municipi únicament discorre una única carretera, l'Ma-10, la qual comença al pk 91 i finalitza al pk 100.	<ul style="list-style-type: none"> - Pont sobre el torrent de s'Aigo (Conegut com "Es Pont") - Existeixen una sèrie de passos sobre diversos torrents. 	<ul style="list-style-type: none"> - No existeixen corredors verds al municipi. 	<ul style="list-style-type: none"> - Tot i que els denominats falsos túnels d'Estellencs es troben dins el terme d'Andratx, quan es produueixen tasques de manteniment o tancaments per diversos tipus, afecten a Estellencs. - Adequar una via per a caminants fins a la Cala. 	<ul style="list-style-type: none"> 01.5.1 Carretera Ma-10 Estellencs

1.6 Paisatge	<ul style="list-style-type: none"> - Serra Tramuntana - Finques públiques: <ul style="list-style-type: none"> - Son Fortuny - Sa Coma d'en Vidal - Cales i platges: <ul style="list-style-type: none"> - Cala Estellencs - Cala de Son Pruaga - Platjola de sa Figuera - Plaja de Sa Clota - Cala Ca's Xeremier 	<ul style="list-style-type: none"> - Excursions: <ul style="list-style-type: none"> - Baixada al mar - El camí reial - El Puig de Galatzó - Mola de s'Esclop - Ruta d'enllaç - GR-221 - Mirador de Ses Serveres i el Mirador d'es Grau 	<ul style="list-style-type: none"> - El Terme d'Estellencs és paratge natural protegit. 	<ul style="list-style-type: none"> - Elaboració d'una guia divulgativa sobre els valors ambientals i culturals així com les rutes més interessants del municipi, amb la participació del sector turístic. 	<ul style="list-style-type: none"> 01.6.1 Excursions pel municipi 01.6.2 Finques públiques 01.6.3 Cales i Platges
1.7 Activitats atípiques	<ul style="list-style-type: none"> - Agroturismes, restaurants i bars en sòl rústic. 	<ul style="list-style-type: none"> - Vinyes (celler Tomeu Isern) 		<ul style="list-style-type: none"> - Fomentar els refugis i les excursions. 	<ul style="list-style-type: none"> 01.7.1 Establiments turístics en sòl rústic 01.7.2 Activitats vinícoles
1.8 Espais cinegètics		<ul style="list-style-type: none"> - Vedats de Caça 	<ul style="list-style-type: none"> - Al municipi existeixen dues grans zones considerades com a refugis de fauna. - Finca pública de Son Fortuny - Finca pública de sa Coma d'en Vidal 		<ul style="list-style-type: none"> 01.8.1 Vedats 01.8.2 Refugis de fauna
1.9 Riscos ambientals			<ul style="list-style-type: none"> - Protecció de les marjades. 	<ul style="list-style-type: none"> - Erosió i destrucció de les marjades. - Les distintes intervencions inclouran en els seus criteris de disseny i localització la necessitat de reduir els efectes de distints riscos, com poden ser els d'inundacions, incendis, desprendiments i lliscaments, contaminació d'aquífers i d'erosió. 	<ul style="list-style-type: none"> 01.9.1 APR Erosió 01.9.2 APR Esllavissaments 01.9.3 APR Incendis 01.9.4 APR Inundacions
1.10 Zones d'alt risc d'incendi	<p>Quasi tot el municipi es troba afectat per una zona de risc d'incendi forestal associat molt alt.</p>		<p>Són àrees de terreny on existeix una massa arbòria important pel que revesteixen, en funció de la seva densitat de combustible, distints nivells de perill d'incendi.</p>	<ul style="list-style-type: none"> - S'ha d'incloure una referència sobre l'exigència de redactar i implantar plans d'autoprotecció d'incendis tant forestals com d'edificacions i infraestructures. - Adequació de faixes d'autoprotecció als voltants d'edificacions, accessos, punts d'aigua i faixes de prevencions de camins com a les zones de protecció al llarg dels traçats de les línies elèctriques per tal que la vegetació no constitueixi un perill per a la conservació de la línia o un risc de produir un incendi forestal. 	01.10 Zones alt risc d'incendi forestal
1.11 Ordenació del sòl rústic			<p>Gran part del municipi és zona ANEI, la resta està considerada com a ARIP.</p> <p>Unitat Paisatgística 1: Serra Nord.</p> <p>Àrees de protecció de riscs:</p> <ul style="list-style-type: none"> - d'erosió a tot el municipi - d'esllavissaments: a gran part del municipi - d'incendis: a una part del municipi. <p>El nucli urbà es considera AAPI.</p>		<p>Zonificació PTM</p> <ul style="list-style-type: none"> 01.11.1 Àrees de desenvolupament urbà i categories de sòl rústic 01.11.2 APT de carreteres

	Aspectes econòmics	Aspectes socials	Aspectes ambientals	Problemes / Objectius	Plànols relacionats
2. Infraestructures					
2.1 Energia elèctrica de distribució i enllumenat públic	- Falta el traçat de la xarxa general. La informació d'INKOLAN és insuficient. S'ha encomanat un estudi de les infraestructures a tota el municipi.		- No hi ha productors energia elèctrica. - Les xarxes AT i MT són traçats aeris.	- Instal·lació d'enllumenat públic a la cala mitjançant energia solar. - Viabilitat del soterrament del cablejat. - Realització i execució d'un pla per a la il·luminació del nucli urbà.	02.1.1 Producció i distribució energètica. 02.1.2 Distribució energètica 02.1.3 Enllumenat públic
2.2 Subministrament d'aigua potable i agua per regar.	- Comptadors individuals. - Ull de s'Aigo, comunitat de regants. - Manca un plànol de la xarxa existent. S'ha encomanat un estudi de les infraestructures a tota el municipi.	- No està dins vulnerabilitat per contaminació de nitrats.	Sistema d'aigua de Son Fortuny -Estellencs (pagament €/tn)	- Creació d'una xarxa separativa d'aigües residuals. - Substitució de les canonades d'uralita de la xarxa de distribució d'aigües.	02.2.1.a Subministrament aigua potable del terme 02.2.1.b Xarxa de subministrament urbà 02.2.2.a Síquia de s'Ull de s'Aigo -traçat urbà
2.3 Depuració aigües	- Estellencs es troba dins la zona MA6 de gestió dels EDAR. L'any 2013 corresponia a FACSA		- Hi ha depuradora. - Estudiar els defectes de la xarxa i el depuradora, i proposar altres ubicacions. - Depuradores homologades en SR per habitatges.	- Les aigües, després de rebre un tractament secundari, són vessades al torrent de s'Ull de s'Aigo. L'absència de tractament terciari fa que no es reutilitzin. - Eliminació de vessaments puntuals sense depurar en el nucli urbà.	02.3.1 Xarxa de sanejament terme municipal 02.3.2 Xarxa de sanejament urbà
2.4 Serveis telefonia i telecomunicacions	- Pràcticament tota la cobertura mòbil al municipi és 3G/4G.	- Actualment el municipi disposa d'internet mitjançant ADSL, per antenes.	- Te cobertura de Movistar, Orange i Vodafone.		02.4.1 Antenes de telefonia i telecomunicacions
2.5 Trama viaria i aparcaments	- La única carretera que arriba al municipi és la Ma-10.	Des d'Andratx fins al nucli d'Estellencs el límit de tonatge és de 26 t. En el tram d'Estellencs a Banyalbufar no hi ha límit.		- Preveure un aparcament fora el nucli. - Fomentar o modificar el transport públic. Cerca una solució més eficient. - Creació i/o ampliació de nous carrers / vials (s'Arraval, carrer de la Mar)	02.5.1.a Trama viària 02.5.1.b Tipus de via 02.5.1.c Places públiques 02.5.1.d Passeigs 02.5.1.e Places d'aparcament 02.5.2.a Vies del municipi 02.5.2.b Aparcaments dins del terme
2.6 Instal·lacions subministrament benzina	No hi ha cap benzinera en el terme.	- Benzinera Esporles (Repsol) a 18,8 km i 31 min. - Benzinera Andratx (BP) a 18,4 km i 28 min.	Estudiar si és necessària una benzinera i cercar una situació (Antigament existia una benzinera a l'anomenat Coll d'es Pi - tancada a mitjans dels anys 2000-) Ma-10 pk 95,9.	Activitat regulada a la Llei 11/2003.	-
2.7 Transport públic	- Transport públic L-200 - Taxi Palma 37,68 € ap. - Taxi Andratx 24-27 € (http://www.taxisandratx.es) - Taxi Esporles 30-35 €	Trajectes més comuns a peu pel nucli urbà: - Cementiri - Cala Estellencs, camí de la Mar i camí del Port - Escola		- No existeix cap línia de bus que uneixi el poble amb Andratx. - Descomptes en les tarifes de transport per a residents a Estellencs.	02.7.1 Parades bus línia TIB L-200 02.7.2 Trajectes a peu
2.8 Sistemes generals en sòl rústic	- Cementiri - Depuradora - Camp de futbol (en desús) - Aparcament Ses Serveres	Cementiri fora del nucli urbà.	Depuradora en SR	- Fer un camp multiusos en l'antic camp de futbol. - Preveure un nou espai més proper al nucli urbà o ampliar el de l'escola.	02.8.1 Sistemes generals en sòl rústic
2.9 Àrea d'aportació i recollida de residus urbans	- Actualment la recollida de residus es realitza mitjançant contenidors. - Recollida selectiva	- Augmentar els punts de contenidors per apropar-los als residents. - Preveure un dia de recollida setmanal de voluminosos. - No és necessari un parc verd, s'hauria de mancomunar amb altres municipis.		- Necessitat de mancomunar un parc verd. Eliminar el centre de contenidors a s'Olivar. - Implantació de tarifes de residus progressives. - Optimitzar els contenidors de fums i la seva col·locació. - Gestió dels residus generats a la cala.	02.9.1 Àrea d'aportació 02.9.2 Contenidors de recollida
2.10 Gestió de residus de construcció	Es residus de construcció es porten a la planta de tractament de Son Reus.		No es preveu cap estació de transferència.		
2.11 Recursos miners	No hi ha cap explotació minera activa.		La pedrera de guix de Son Fortuny està inactiva i no s'ha restaurat.		02.11.1 Ordenació de recursos miners

2.12 AESA	- Tràfic aeri - Servituds aeroportuàries		El municipi no està afectat per les servituds aeroportuàries ni per les corbes isòfoniques de l'aeroport.		02.12.1 Corbes isofòniques nocturnes 02.12.2 Corbes isofòniques diürnes 02.12.3 Servituds aeronàutiques
2.13 Costes	- Domini marítim terrestre		Terrenys inclosos en: - zona de domini públic marítimo-terrestre - zones de servitud de trànsit, protecció i d'influència.	- Potenciar la zona d'estats a la cala. -estudiar la redacció d'un Pla Especial del Port, per a la seva protecció i per establir mesures de seguretat. - Disposa d'una rampa per al llançament d'embarcacions que únicament permet l'arribada per mar	02.13.1 Zona de domini marítim terrestre
2.14 Aptitud fotovoltaica i eòlica	- Eòlica. Gran part del terme es troba dins la zona d'exclusió de la Serra de Tramuntana, excepte unes zones que són de baixa aptitud. - Fotovoltaica, dins el nucli urbà es diferencien dues zones, una d'alta aptitud i una altra més gran de baixa. El terreny rústic es troba dins la zona d'exclusió.	- Cercar solucions sostenibles.	- Regular les instal·lacions fotovoltaïques i eòliques. - potenciar la seva instal·lació sense malmetre el paisatge de la serra.		02.14.1 Aptitud instal·lacions eòliques 02.14.2 Aptitud instal·lacions fotovoltaïques
2.15 Contaminació acústica		- Molèsties causades pel tràfic de vehicles pel centre del nucli urbà.	- Poc renou	- Pressió acústica a la carretera Ma-10 al seu pas pel nucli urbà. - No existeix ordenança municipal al respecte.	02.15.1. Zones de contaminació acústica
2.16 Contaminació lumínica	Zona E1: àrees incloses a la Llei 1/1991, d'espais naturals o a àmbits territorials que hagin d'ésser objecte d'una protecció especial, per raó de llurs característiques naturals o de llur valor astronòmic especial, en les quals només es pot admetre una brillantor mínima.		- El nucli urbà es l'únic punt del municipi afectat per la Llei.		02.16.1 Zones de contaminació lumínica
2.17 Canvi climàtic i transició energètica	Estudi de la viabilitat de l'ús de noves fonts d'energia.		Fomentar les instal·lacions d'eficiència energètica.	- Millora i/o creació d'un nou parc verd. - Ampliació del número de punts de recàrrega de vehicles elèctrics - Estudi de la viabilitat de l'ús de biomassa com a font energètica.	02.17.1 Canvi climàtic i transició energètica

	Aspectes econòmics	Aspectes socials	Aspectes ambientals	Problemes / Objectius	Plànols relacionats
3. Població i teixit Urbà					
3.1 Estructura	El nucli té una trama urbana molt densa, amb carrers estrets i poc accessibles. Nucli de cases al Camí de la Mar. Estudiar la possibilitat un sòl urbà.	Distingir entre nucli antic i zona extensiva. Ordenar el conjunt històric amb PECH.	Morfologia dels carrers: estrets, desnivells, escales.	Hi ha poca població, amb carrers estrets i poc trànsit que no ajuden a un desenvolupament comercial.	-
3.2 Població i densitat				Població notablement enveïllida. Població resident molt escassa.	-
3.3 Sòl vacant	- Hi ha sòl vacant. - Hi ha molt habitatges desocupats.	Segons INE 2011 hi ha 300 Edificis que es fan servir principalment com a habitatges 329 habitatges familiars 189 habitatges familiars principals			03.3.1 Sòl vacant residencial i turístic
3.4 Creixement	No hi ha necessitat de nou sòl residencial.		No és necessari creixement residencial.	PTM fixa un creixement màxim de 3,95 Ha. La Llei 1/1991 fixa un creixement màxim del 10% de la superfície de sòl urbà, urbanitzable o apte per a la urbanització existent a l'entrada en vigor de Llei. Reduït índex de creixement.	-
3.5 Planta d'habitatge		Hi ha prou habitatges.	Fomentar al Rehabilitació dels habitatges existents.		-
3.6 Espais lliures públics	Estudiar el recorregut dels ciutadans i localitzar els	- Parcs infantils - Parcs per majors - Zones verdes		- Manca un espai d'esbarjo proper al nucli.	03.6.1 Places i passeigs
3.7 Equipaments públics	S'han grafiat en el plànom les propietats municipals.	Sanitari: UBS (Planta baixa de l'Ajuntament). Educatiu: CP Gabriel Palmer Esportiu: Patí de l'escola, camp de futbol, zona pública d'aparells i gimnàs Administratiu: Ajuntament Socio-cultural: Saló social, biblioteca, Casa de Cultura Religiós Església de Sant Joan Baptista	No disposa d'oficina de correus.	Estudis de nivell superior: ESO i Batxillerat es traslladen a Esporles amb transport escolar. També es traslladen a Esporles un nombre desconegut de nins (4/6) a cursar l'educació primària.	03.7.1 Edificis municipals 03.7.2 Equipaments esportius 03.7.3 Equipament sanitari 03.7.4 Equipament religiós 03.7.5 Ports i rampes de llançament d'embarcacions
3.8 Barreres arquitectòniques	Es un municipi amb gran quantitat d'escales i rampes que dificulten la mobilitat.			Augmentar l'accessibilitat en la mesura que sigui possible. Plaça de connexió al barri de s'Arraval.	03.8.1 Escales i rampes
3.9 Trajectes, recorreguts diaris. Urbanisme de gènere.	- Per anar a l'escola passeig a les escoles. - Per anar a comprar. - Per anar al metge. - Per anar centre 3 edat	Andratx – Palma	Hi ha una única entrada i sortida al poble. Ma-10	- Al no existir teixit comercial, és molt difícil detallar els recorreguts diaris. - Vial que uneix escola, nucli urbà i pista multiusos.	03.9.1 Recorreguts diaris

	Aspectes econòmics	Aspectes socials	Aspectes ambientals	Problemes / Objectius	Plànols relacionats
4. Economia					
4.1 Activitat econòmica	- L'economia del municipi és eminentment turística.	Les places turístiques del municipi són 320, dividides de la següent manera: - Agroturisme 10 - Hotel 111 - Turisme d'interior 32 - Habitatge turístic de vacances 22 - Estada turística en habitatge 145	No es permeten nous ETV en sòl rústic protegit.	- El nombre de places turístiques sobrepassa el d'empadronats al municipi.	04.1.1.a Establiments turístics urbà 04.1.1.b Establiments turístics rústic 04.1.2.a Recintes inscrits al CBPAE 04.1.2.b ZECER 04.1.3 Equipament comercial
4.2 Comunicació	És un nucli de població aïllat amb un únic accés d'entrada i sortida, la carretera Ma-10	Cal tenir en compte que dins el terme d'Andratx hi ha els denominats falsos túnels d'Estellencs que quan per diversos motius s'han de tancar causen perjudicis al poble.	- Veure 1.5 Connectivitat	- Nucli aïllat amb difícil accés.	Veure apartat 01.5.1
4.3 Eixos principals	- La carretera Ma-10 amb l'exterior	Dins del terme municipal, - Camí de la Mar - Camí del Port			04.3.1 Vies de comunicació exteriors i interiors
4.4 Regulació usos	Estellencs ha viscut sempre de les activitats agràries, en especial l'agricultura, però en els darrers anys s'ha reduït molt aquesta activitat.	L'època de major esplendor del municipi es fixa durant el segle XVIII, gràcies al desenvolupament de l'agricultura de muntanya, especialitzada en la producció d'oli. L'any 1830 existien unes 15 tafones.	L'ús del sòl principal és el forestal (alzines, pinar i garriga), que ocupa un 60,70% de la superfície municipal, seguit del cultiu de secà, que representa 30,30% i del cultiu de regadiu (petits horts localitzats als marges del torrent de s'Ull de s'Aigo) que representen el 8,40 %.	- Promoure usos agraris. - Senderisme rural. - Producció de biocombustibles.	-

	Aspectes econòmics	Aspectes socials	Aspectes ambientals	Problemes / Objectius	Plànols relacionats
5. Patrimoni					
5.1 Edificis catalogats	Incloure la delimitació de Paisatge pintoresc de 1972.	L'any 2016 es va aprovar inicialment el catàleg.	Jaciments arqueològics. Hi ha 4 BICS identificats.	- Incorporar el catàleg al Pla general. - Estudi de camp dels jaciments arqueològics.	-
5.2 Nucli urbà	- Suspensió de llicències per ampliar per la llei de patrimoni. Només es permeten les reformes. - La zona així delimitada haurà de ser objecte de protecció i conservació.	Des de la declaració de BIC del Conjunt històric estan suspeses les obres de nova planta i ampliació. És necessari permetre fer obres.	A Estellencs només hi ha un nucli urbà que correspon a la zona més rellevant des del punt de vista de la protecció del patrimoni històric.	- Delimitar el Conjunt Històric i la zona de protecció. - Incorporar un PECH al Pla general.	05.2.1 Conjunt històric i entorn de protecció.
5.3 Protecció condicions estètiques		- Mantenir el caràcter del poble.		S'ha de redactar un Pla Especial de Protecció. Incorporar dins la normativa unes normes estètiques.	-
5.4 Protecció de visuals	Foment de miradors i espais per gaudir del paisatge.		Conservar la visual cap a la cala.	Delimitar zones de protecció de les visuals.	-
5.5 Rutes d'interès paisatgístic	- Veure 1.6 Paisatge		Rutes detallades al PTIM.	Incorporar les Rutes de pedra seca.	05.5.1 Catàleg de camins (FODESMA) 05.5.2 Rutes d'interès cultural (PTIM)

Avanç *Est**l**e**n**c*s

01 Medi físic i natural



Estellencs


01 Medi físic i natural

01.1 Geografia

01.1.1.a Terme municipal

Datos	Hectáreas
Superficie	1.338,97
Superficie Protegida	1.334,19
AANP	706,59
ANEI (No AANP)	433,54
ARIP y ARIP B	194,06
ANIT	0
AIP	0
ZEPA	0
LIC	788,9
Parque natural o nacional	0
Reserva natural	92,86
Paraje natural	1.276,70
Monumento natural	0

Font: <https://ibestat.calib.es/ibestat/estadísticas/municipios/xires/07021/Estellencs>

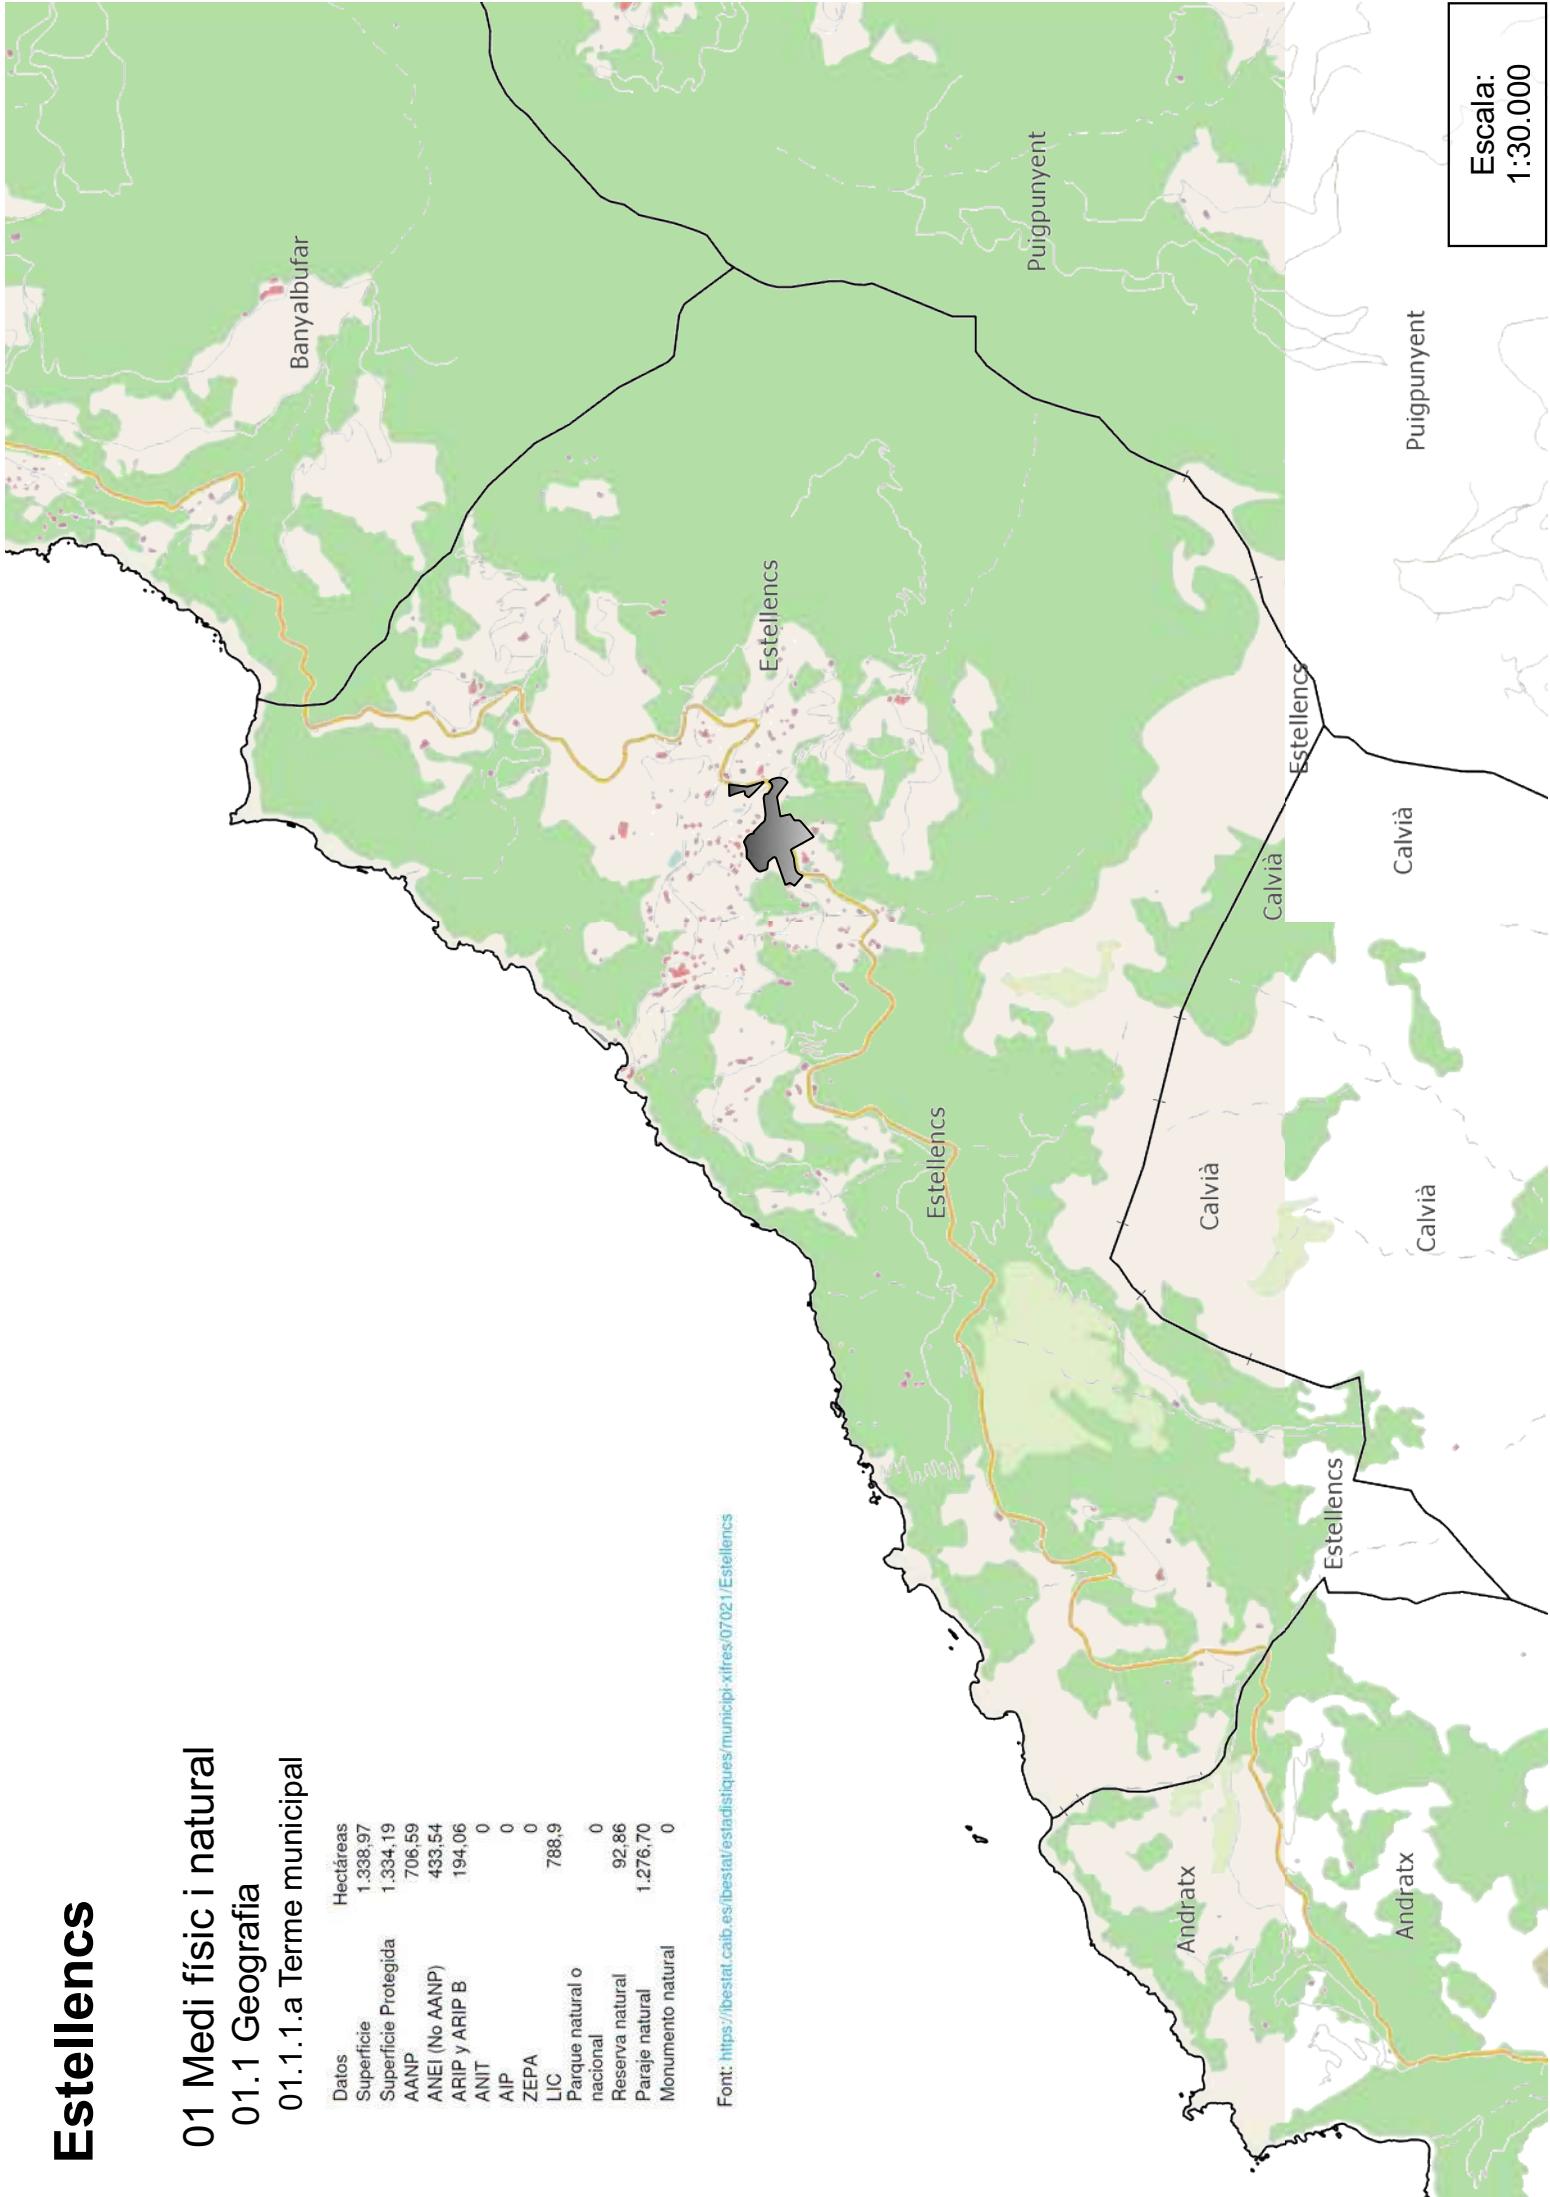


Escala:
1:2.000

Estellencs

01 Medi físic i natural

01.1 Geografia
01.1.b Nucli urbà

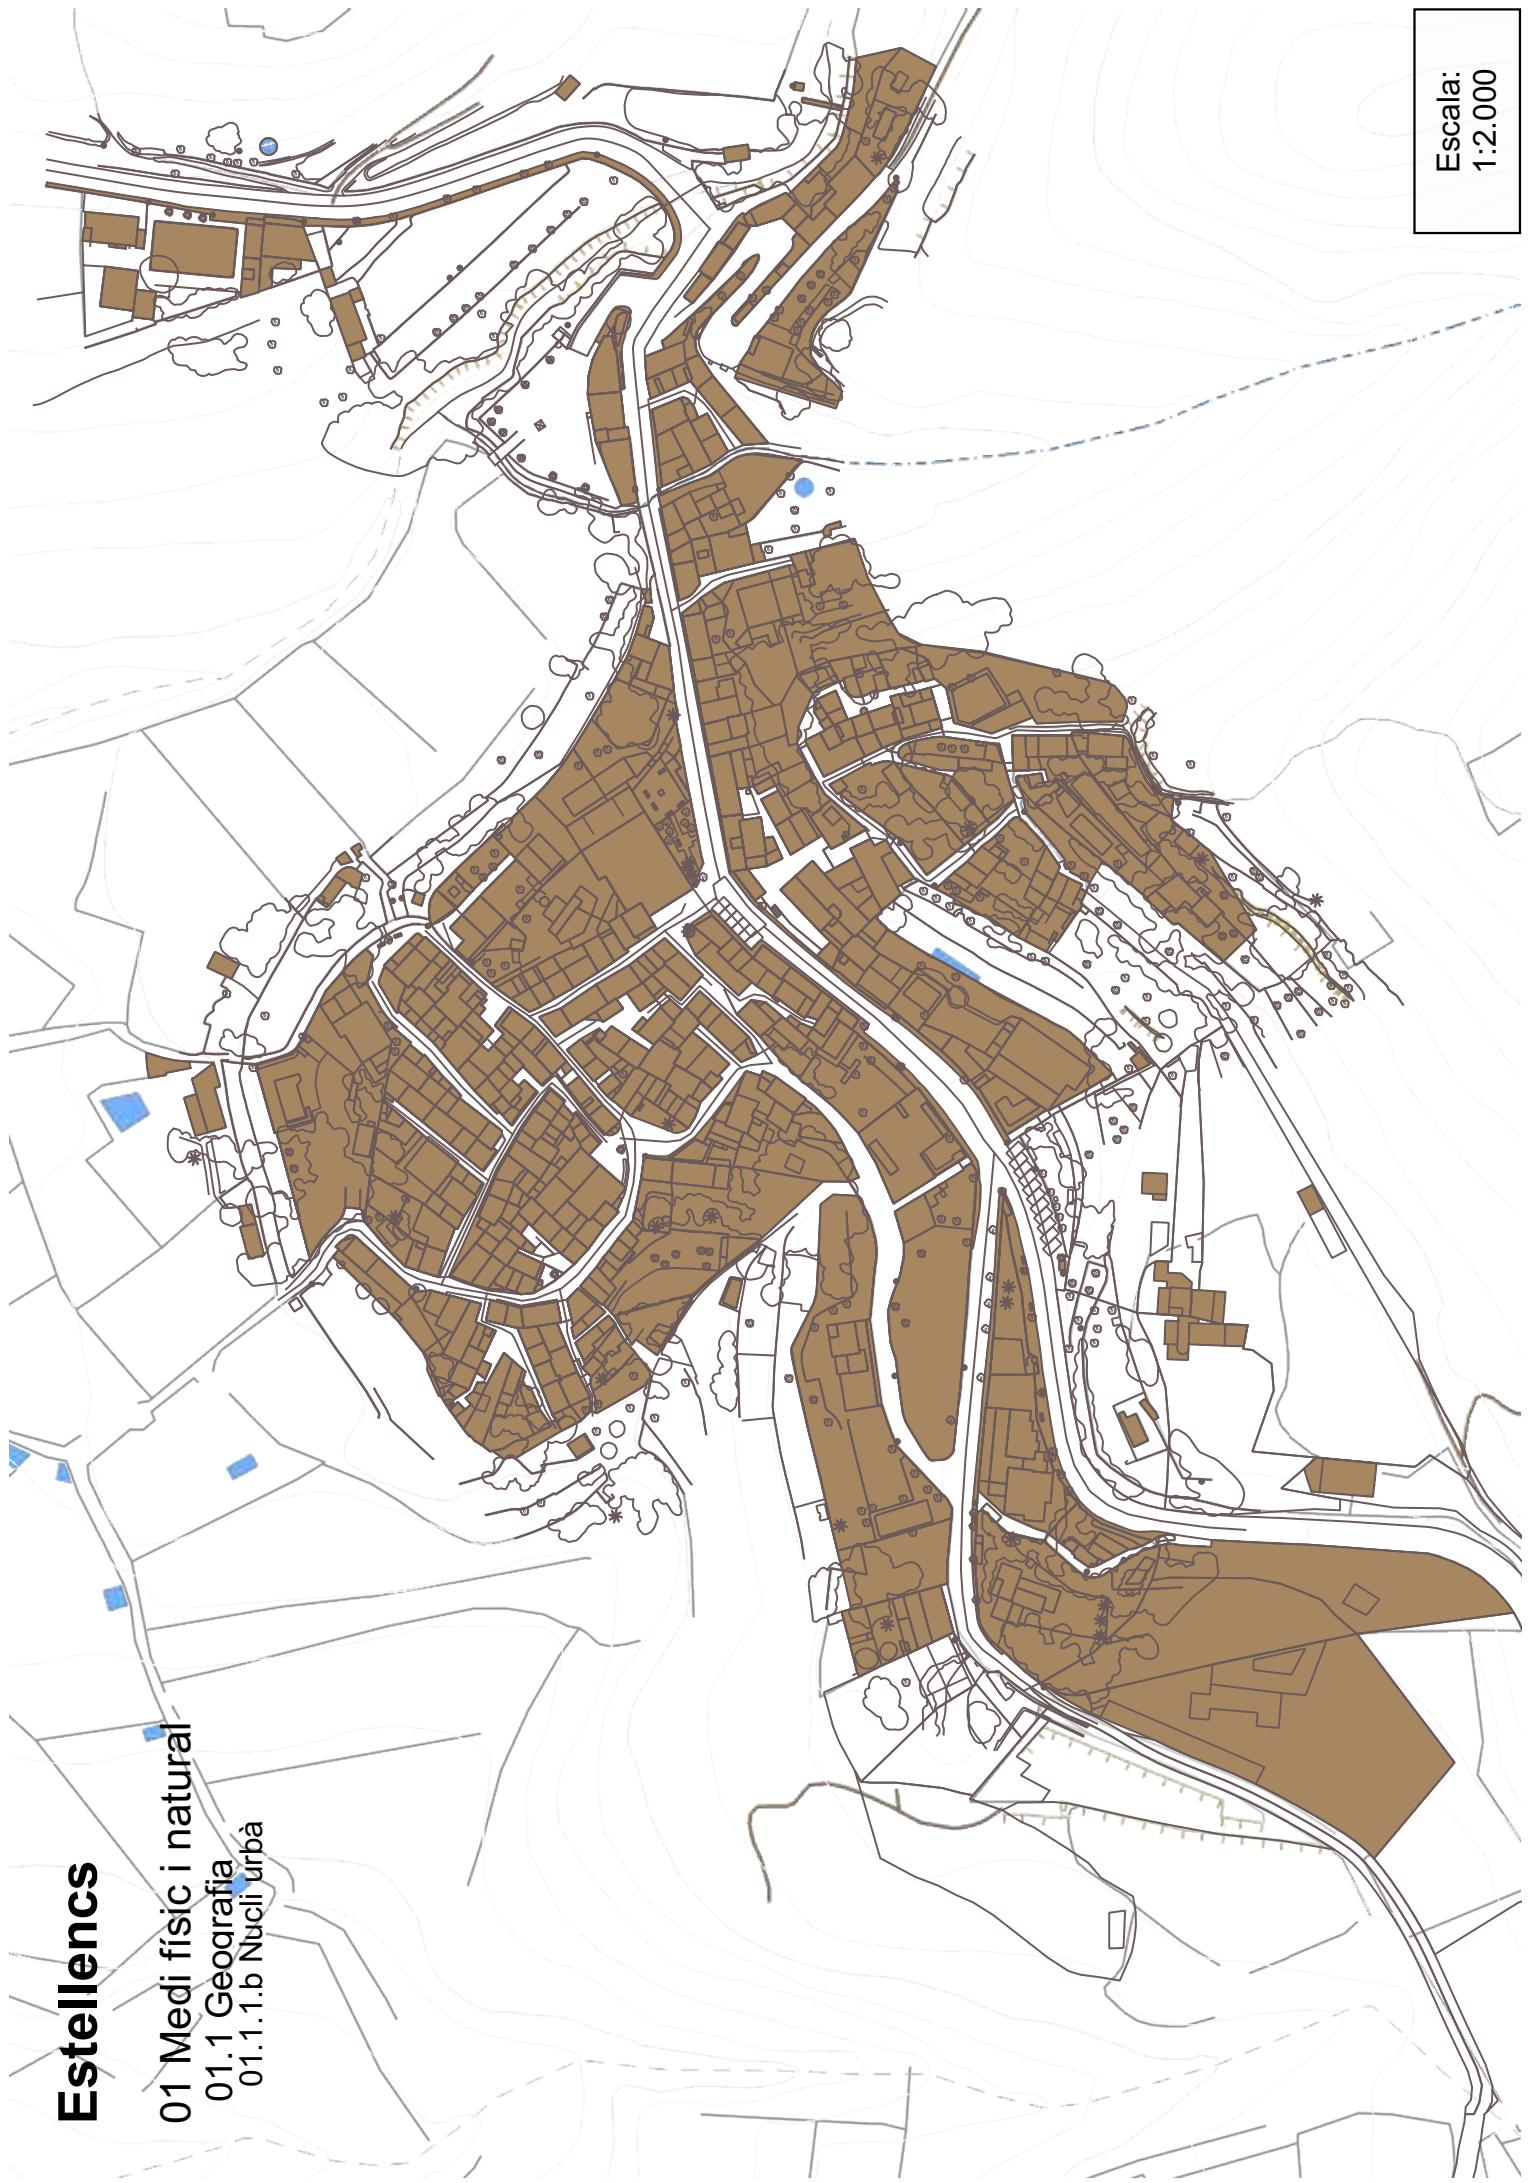


Estellencs

01 Medi físic i natural

01.1 Geografia

01.1.2 Cartes nàutiques


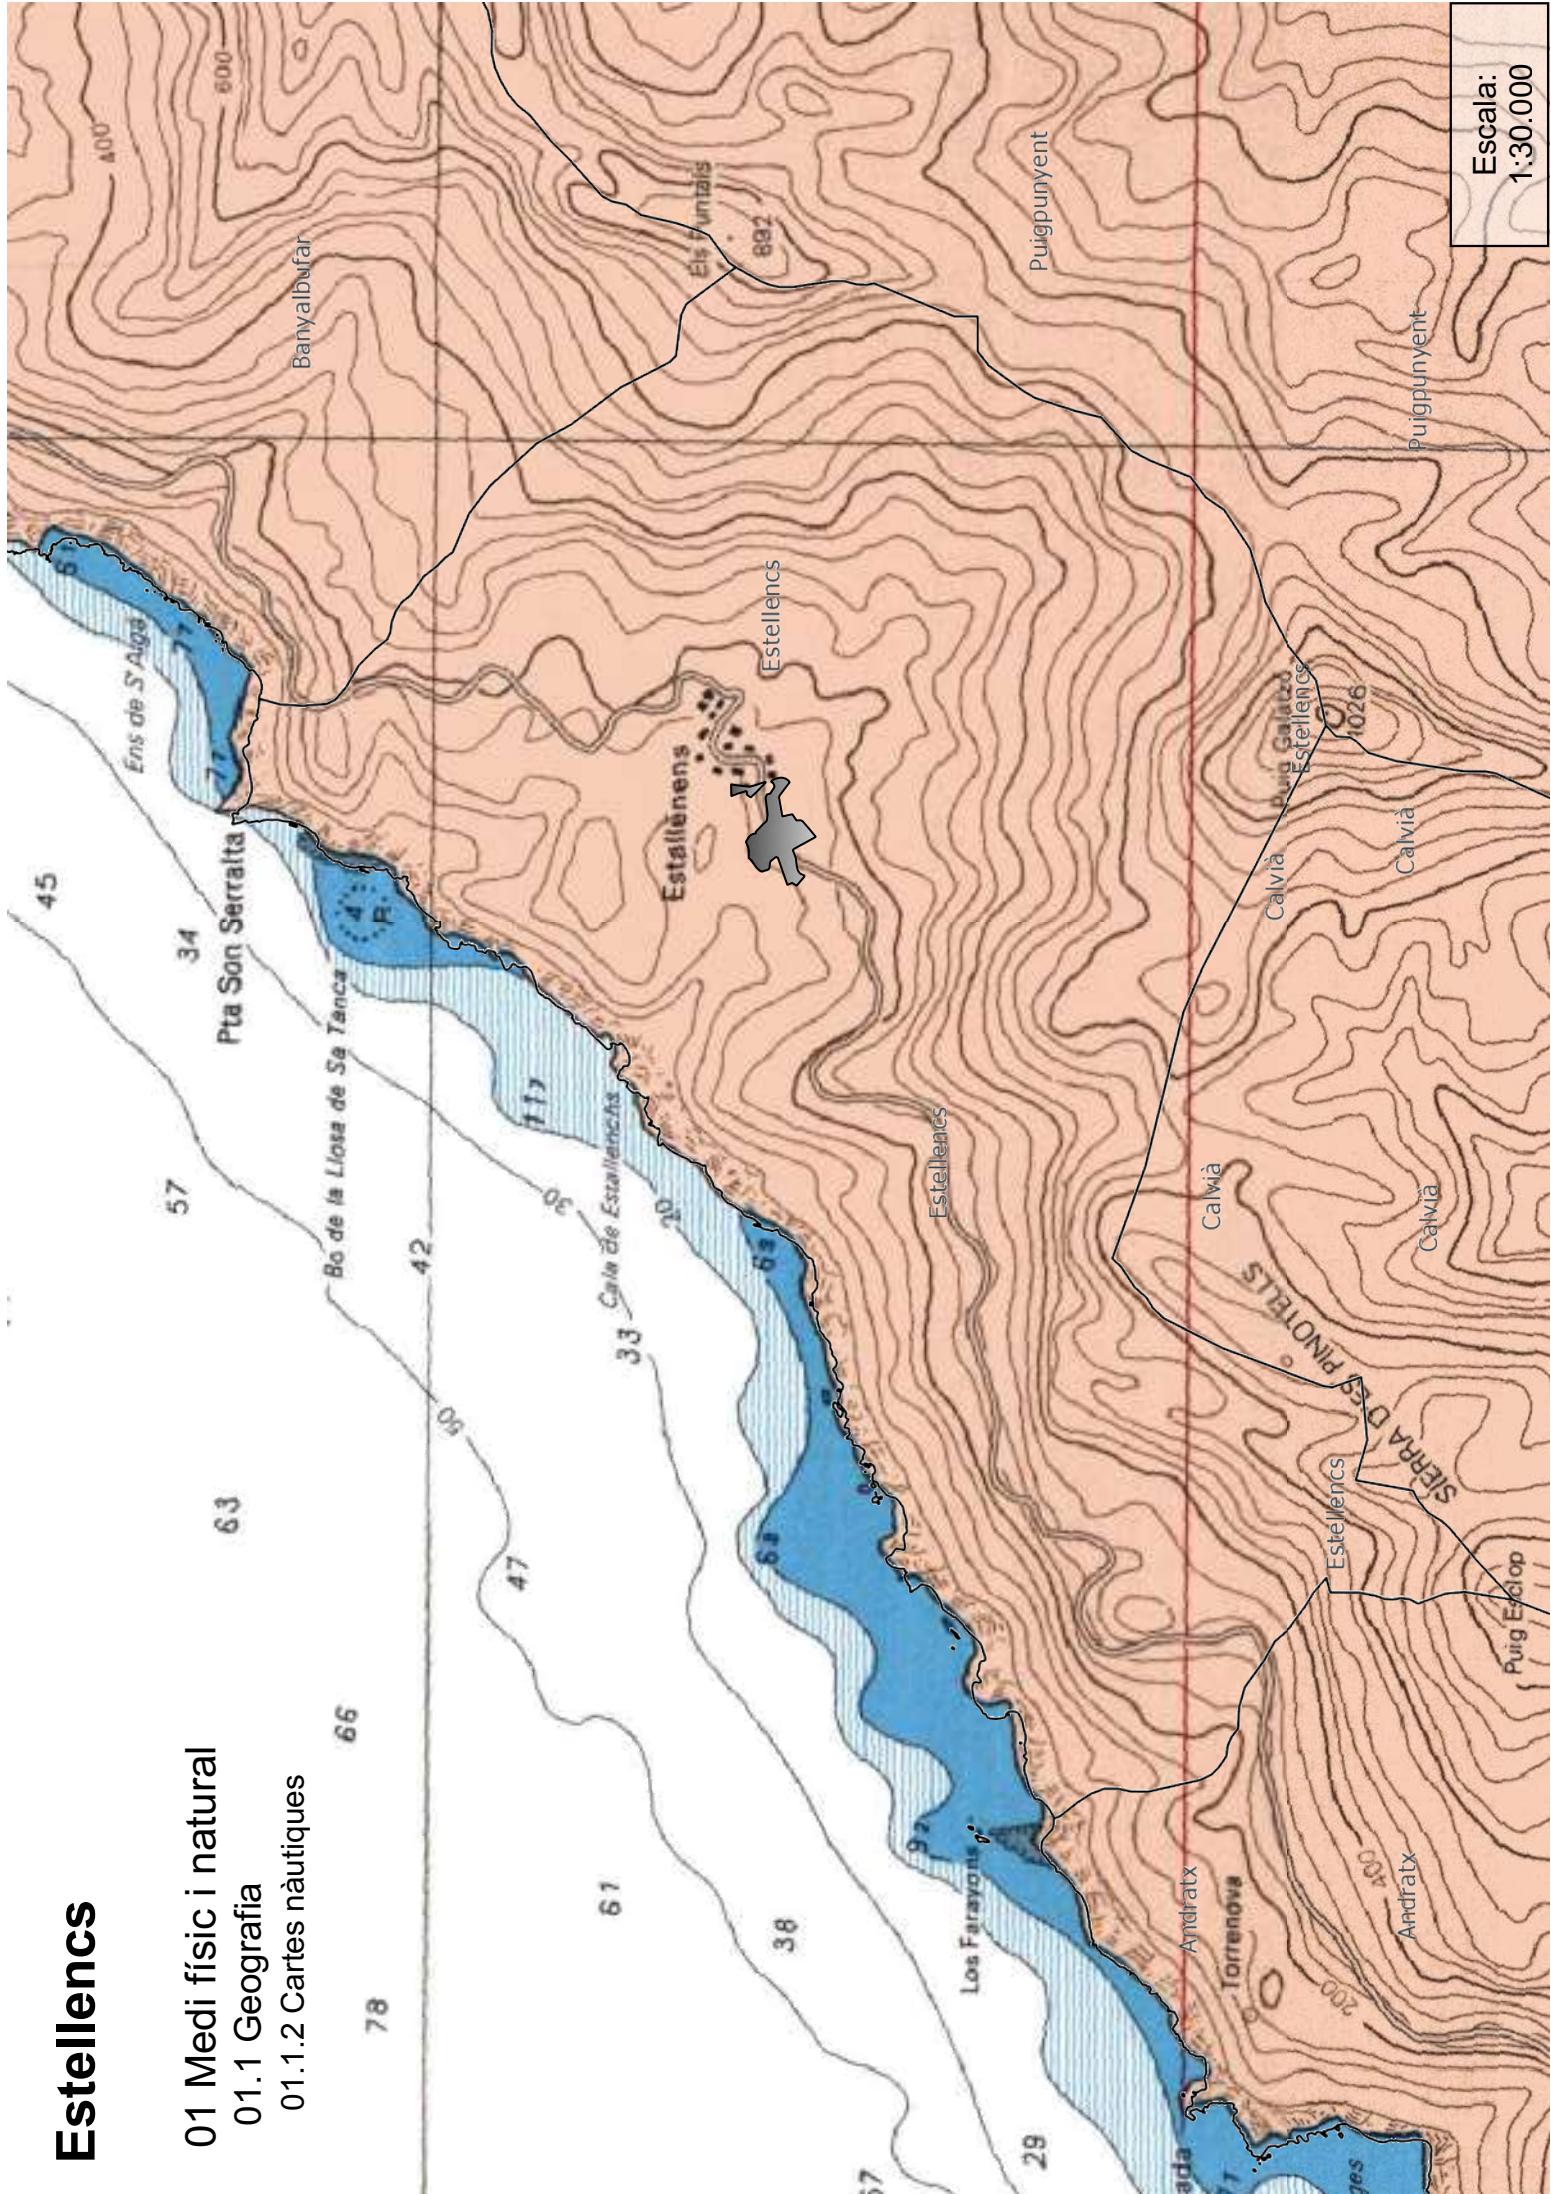


Estellencs

01 Medi físic i natural

01.1 Geografia

01.1.4 Model digital 01.1.4.a Orientacions

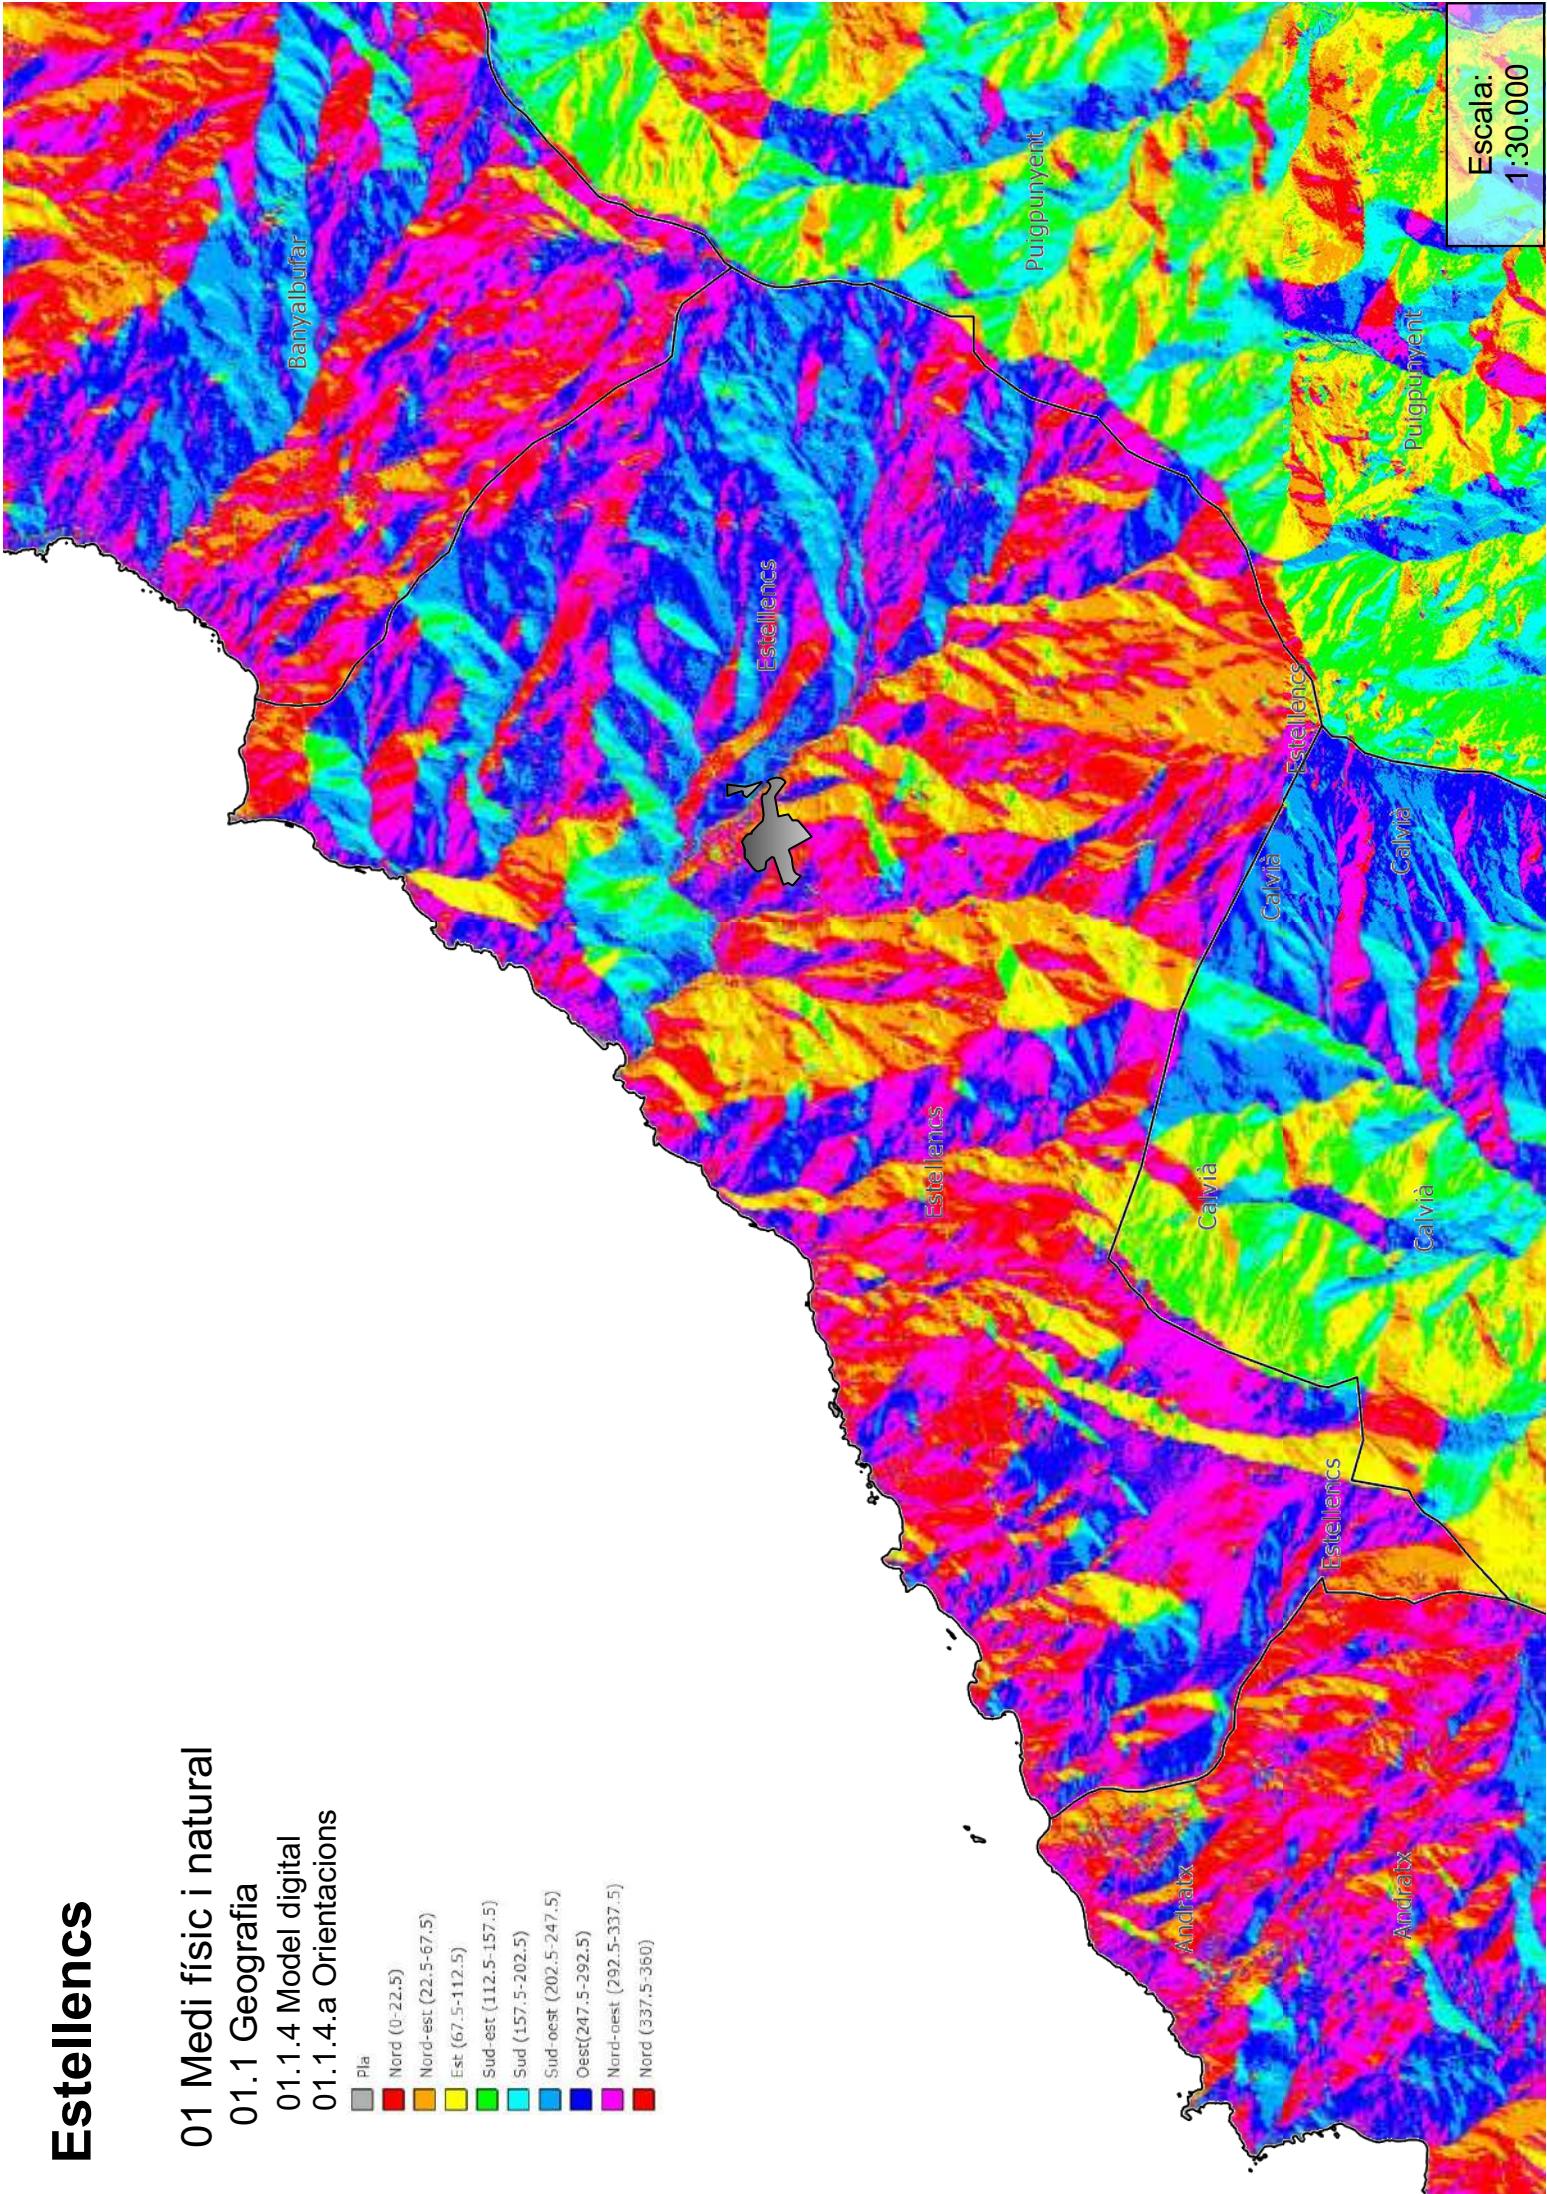
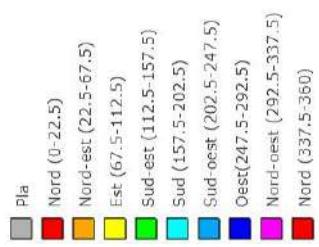


Estellencs

01 Medi físic i natural

01.1 Geografia

01.1.4 Model digital 01.1.4.b Pendent

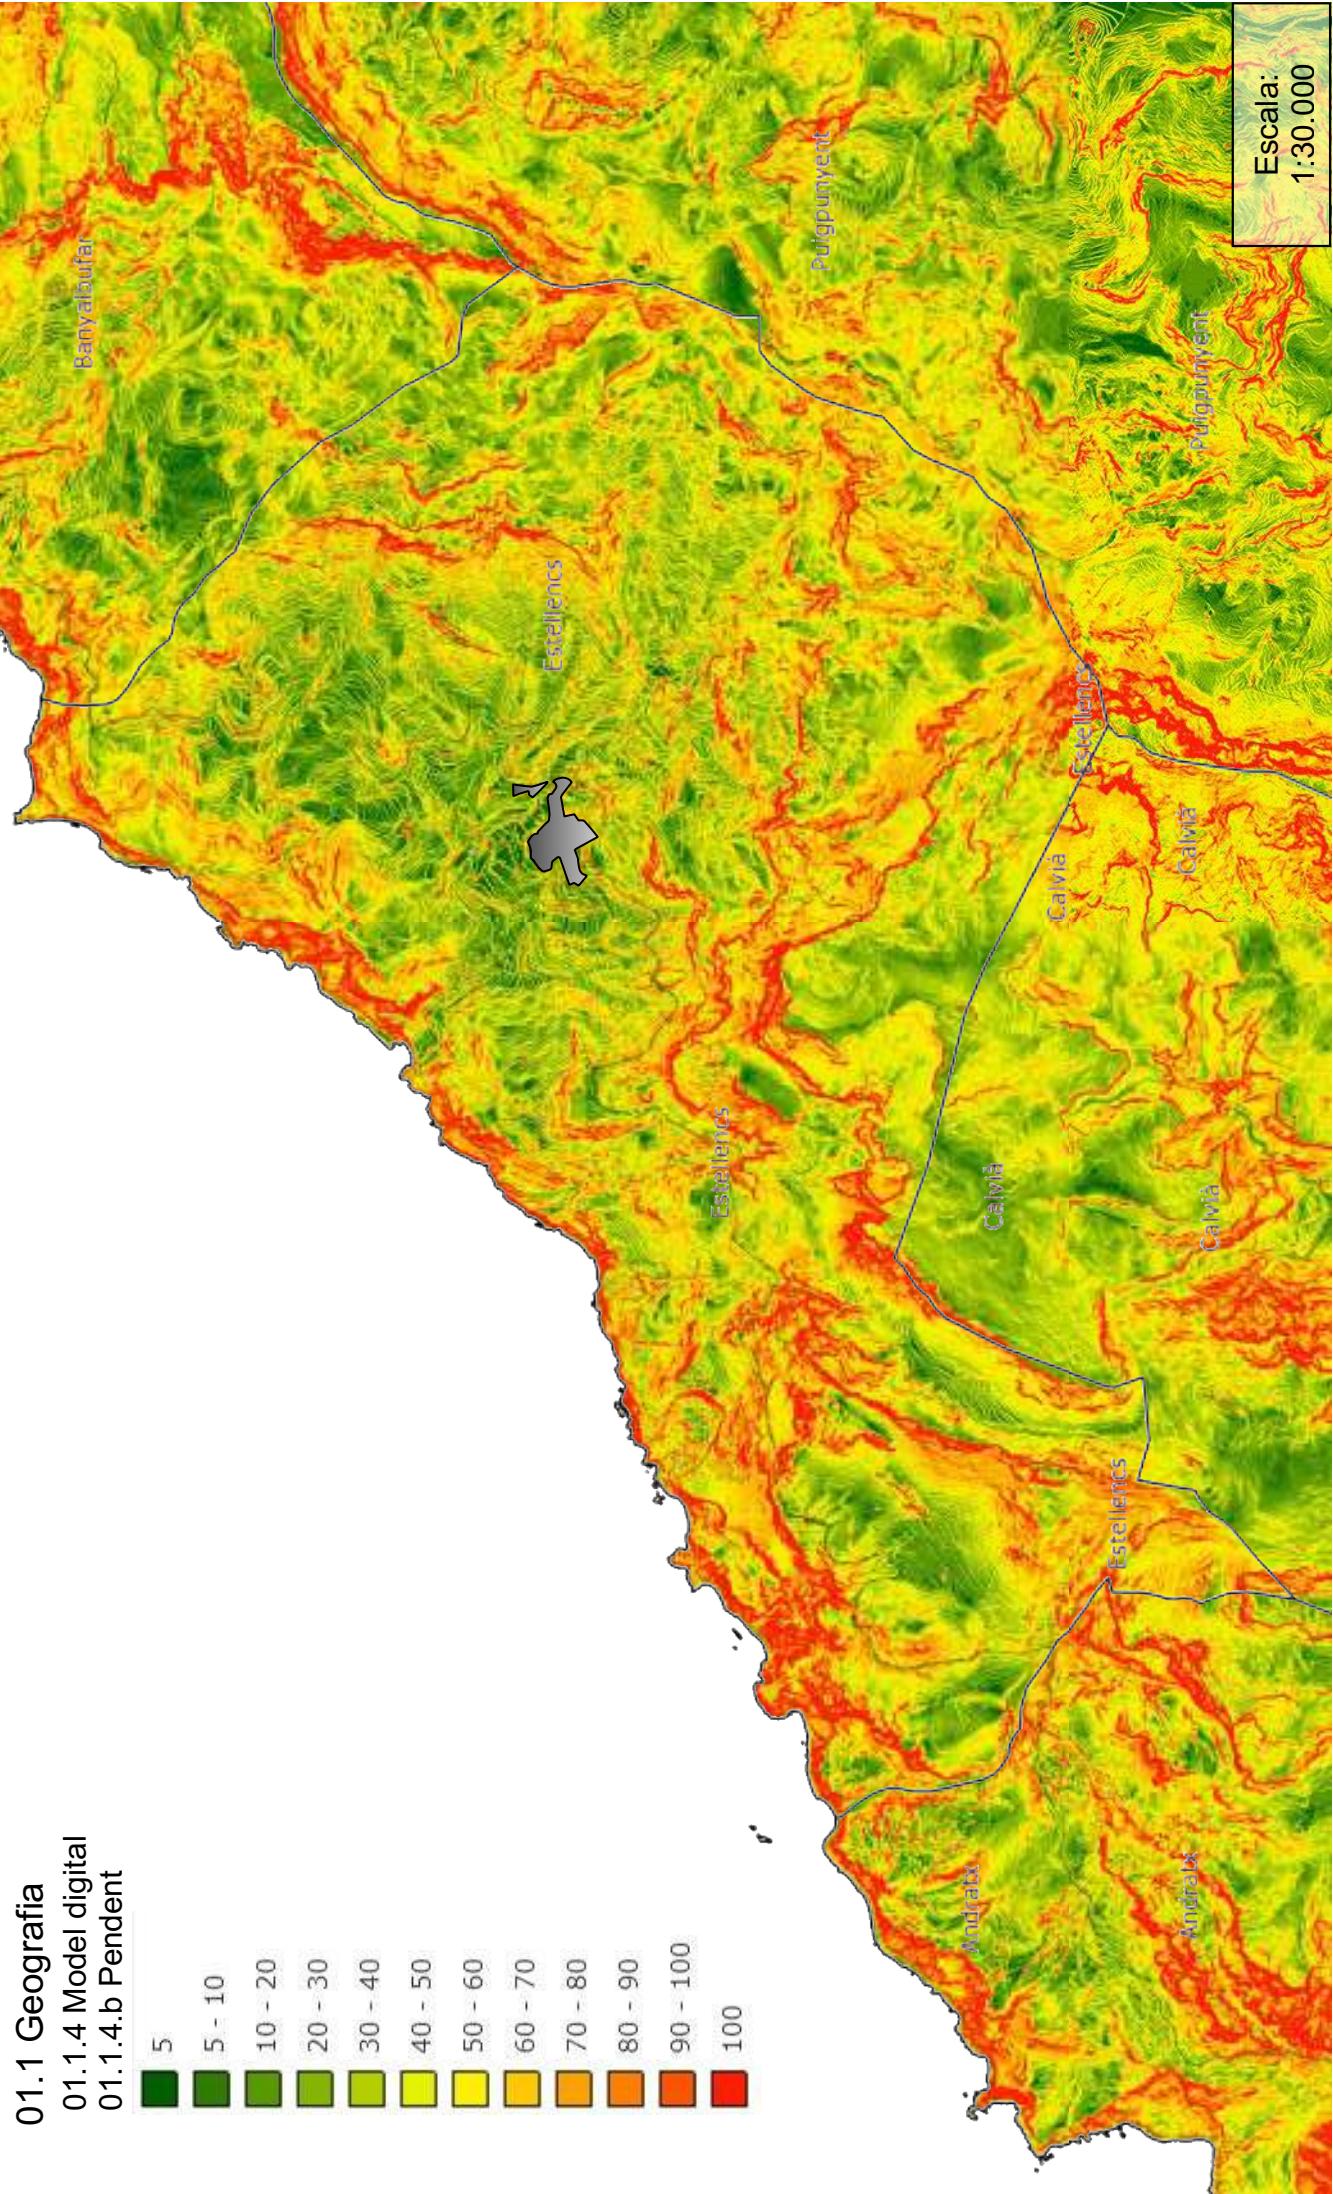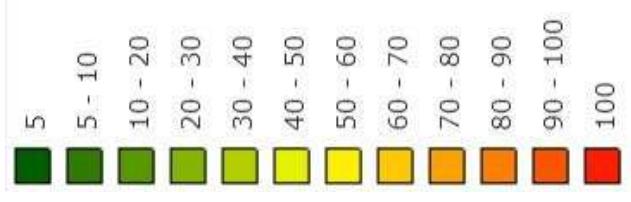

Estellencs

01 Medi físic i natural

01.1 Geografia


01.1.4 Model digital

01.1.4.c Sombres

High : 254



Low : 0

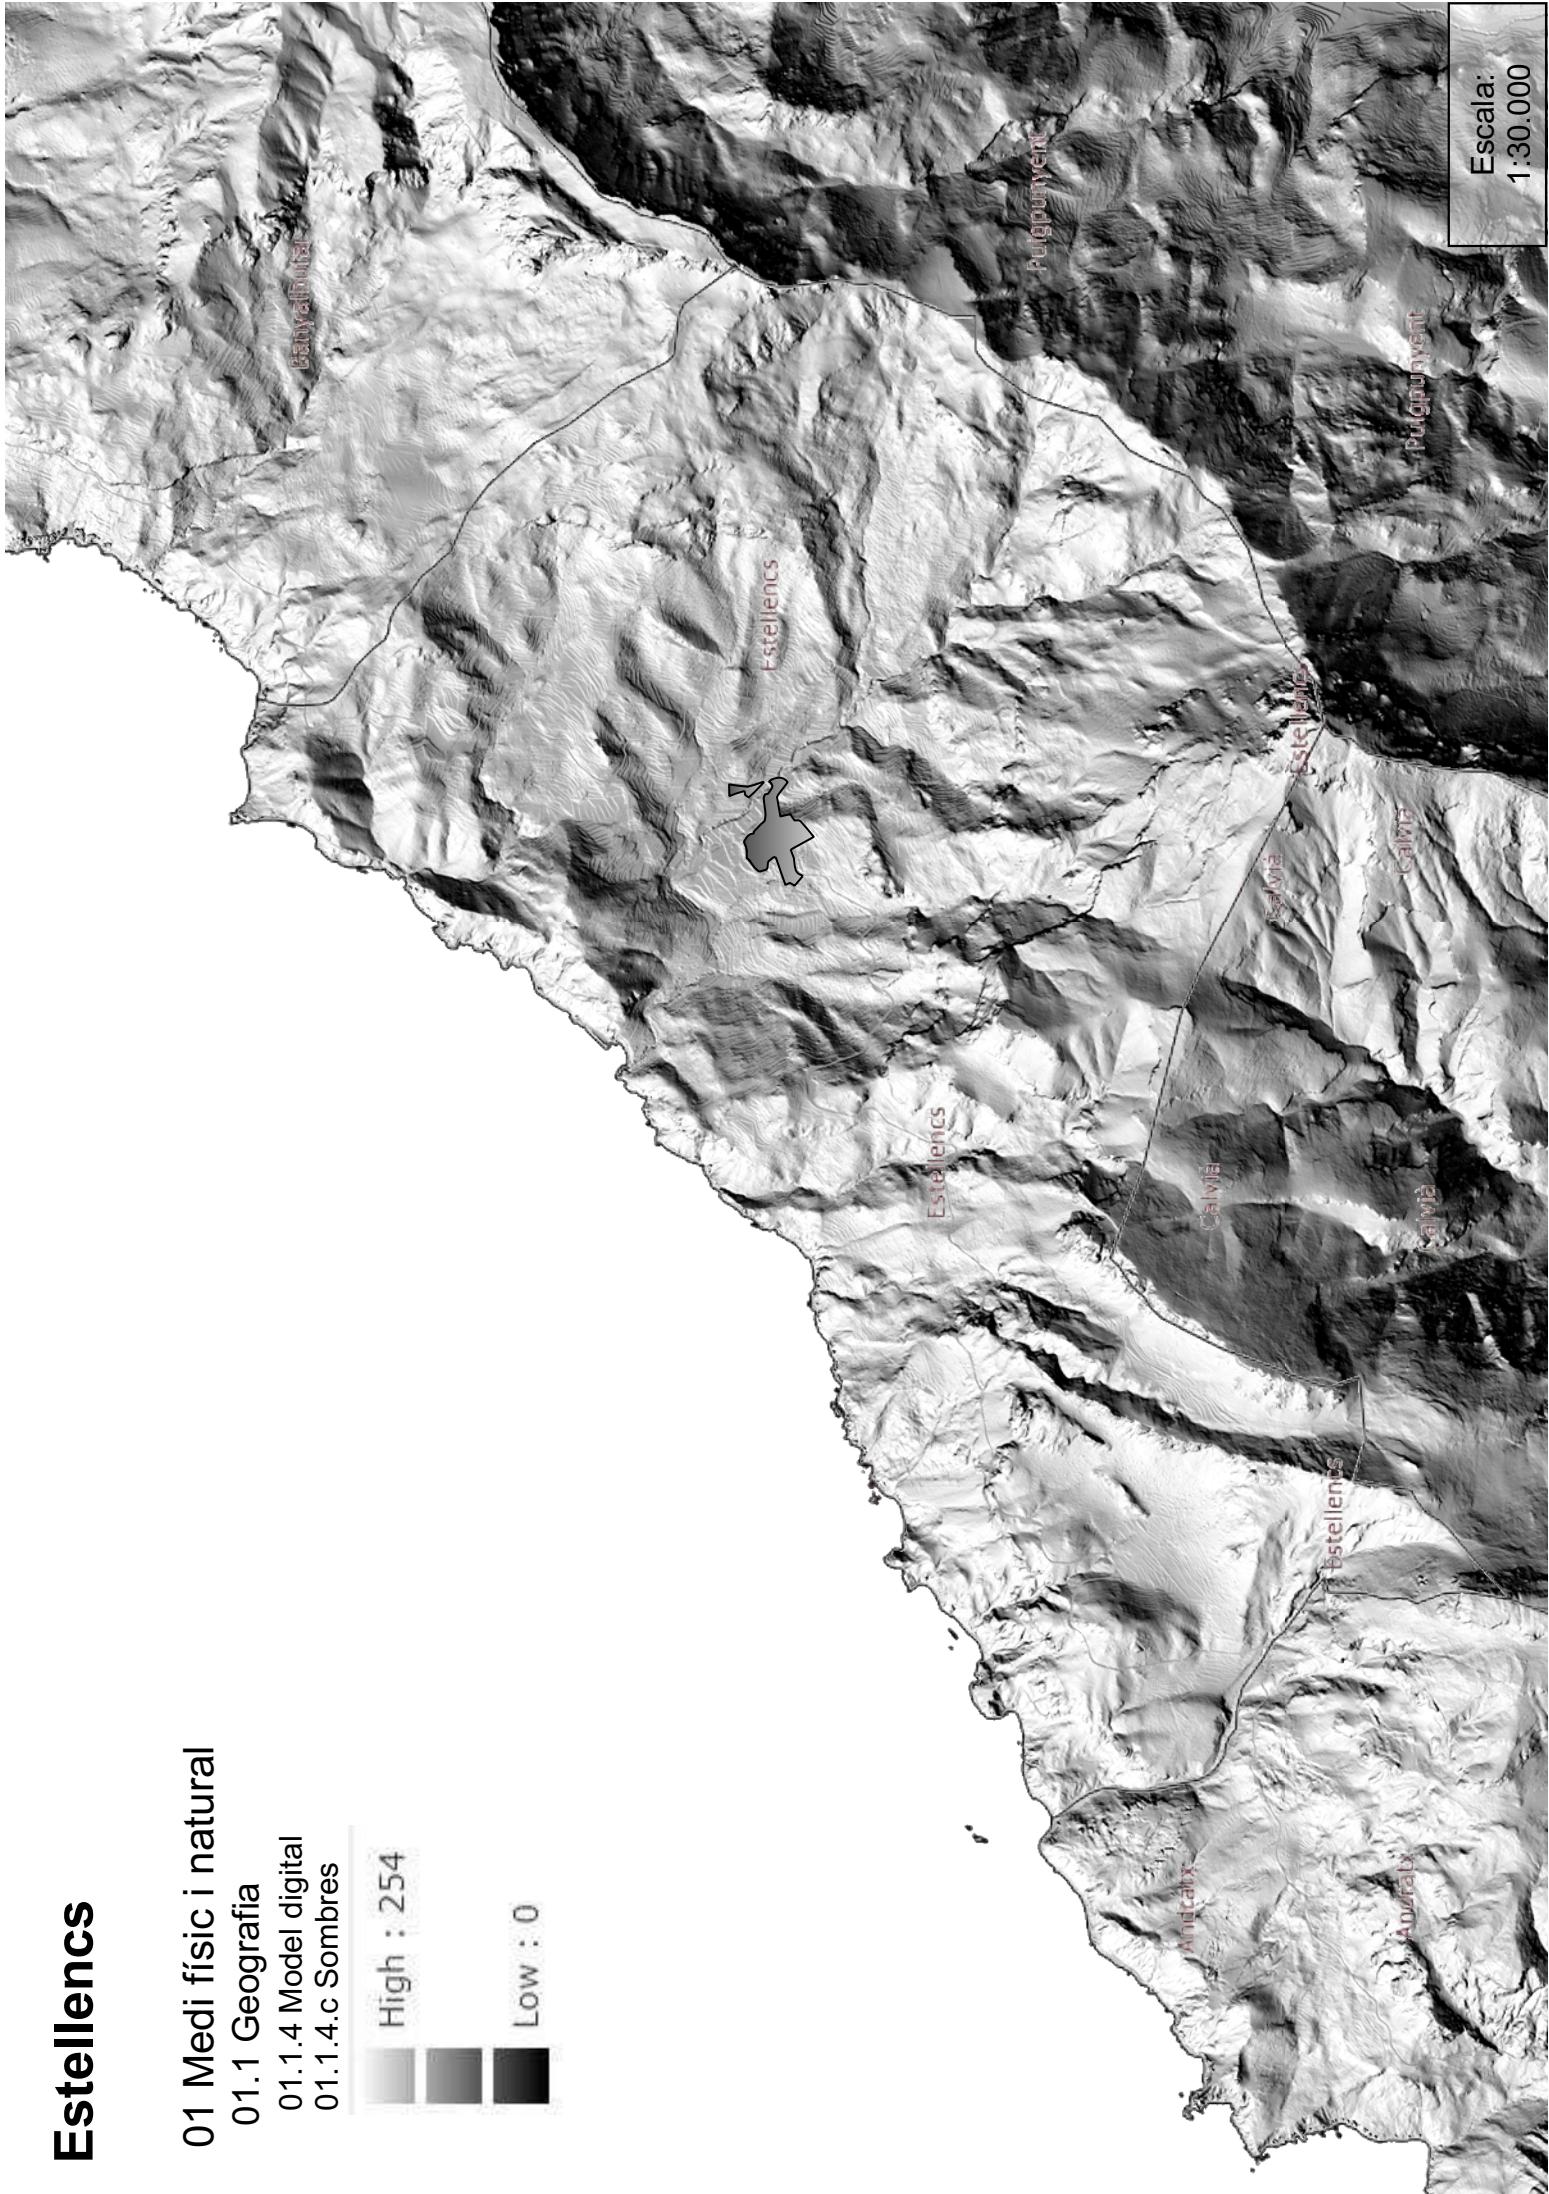


Estellencs

01 Medi físic i natural

01.1 Geografia

01.1.4 Model digital
01.1.4.d Superfícies

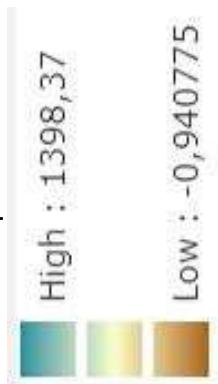

Banyalbufar

Estellencs

Puigpunyent

Puigpunyent

Calvià

Calvià

Calvià

Estellencs


Estellencs

Andratx


Andratx

Escala:
1:30.000

Àrees d'estudi d'Estellencs

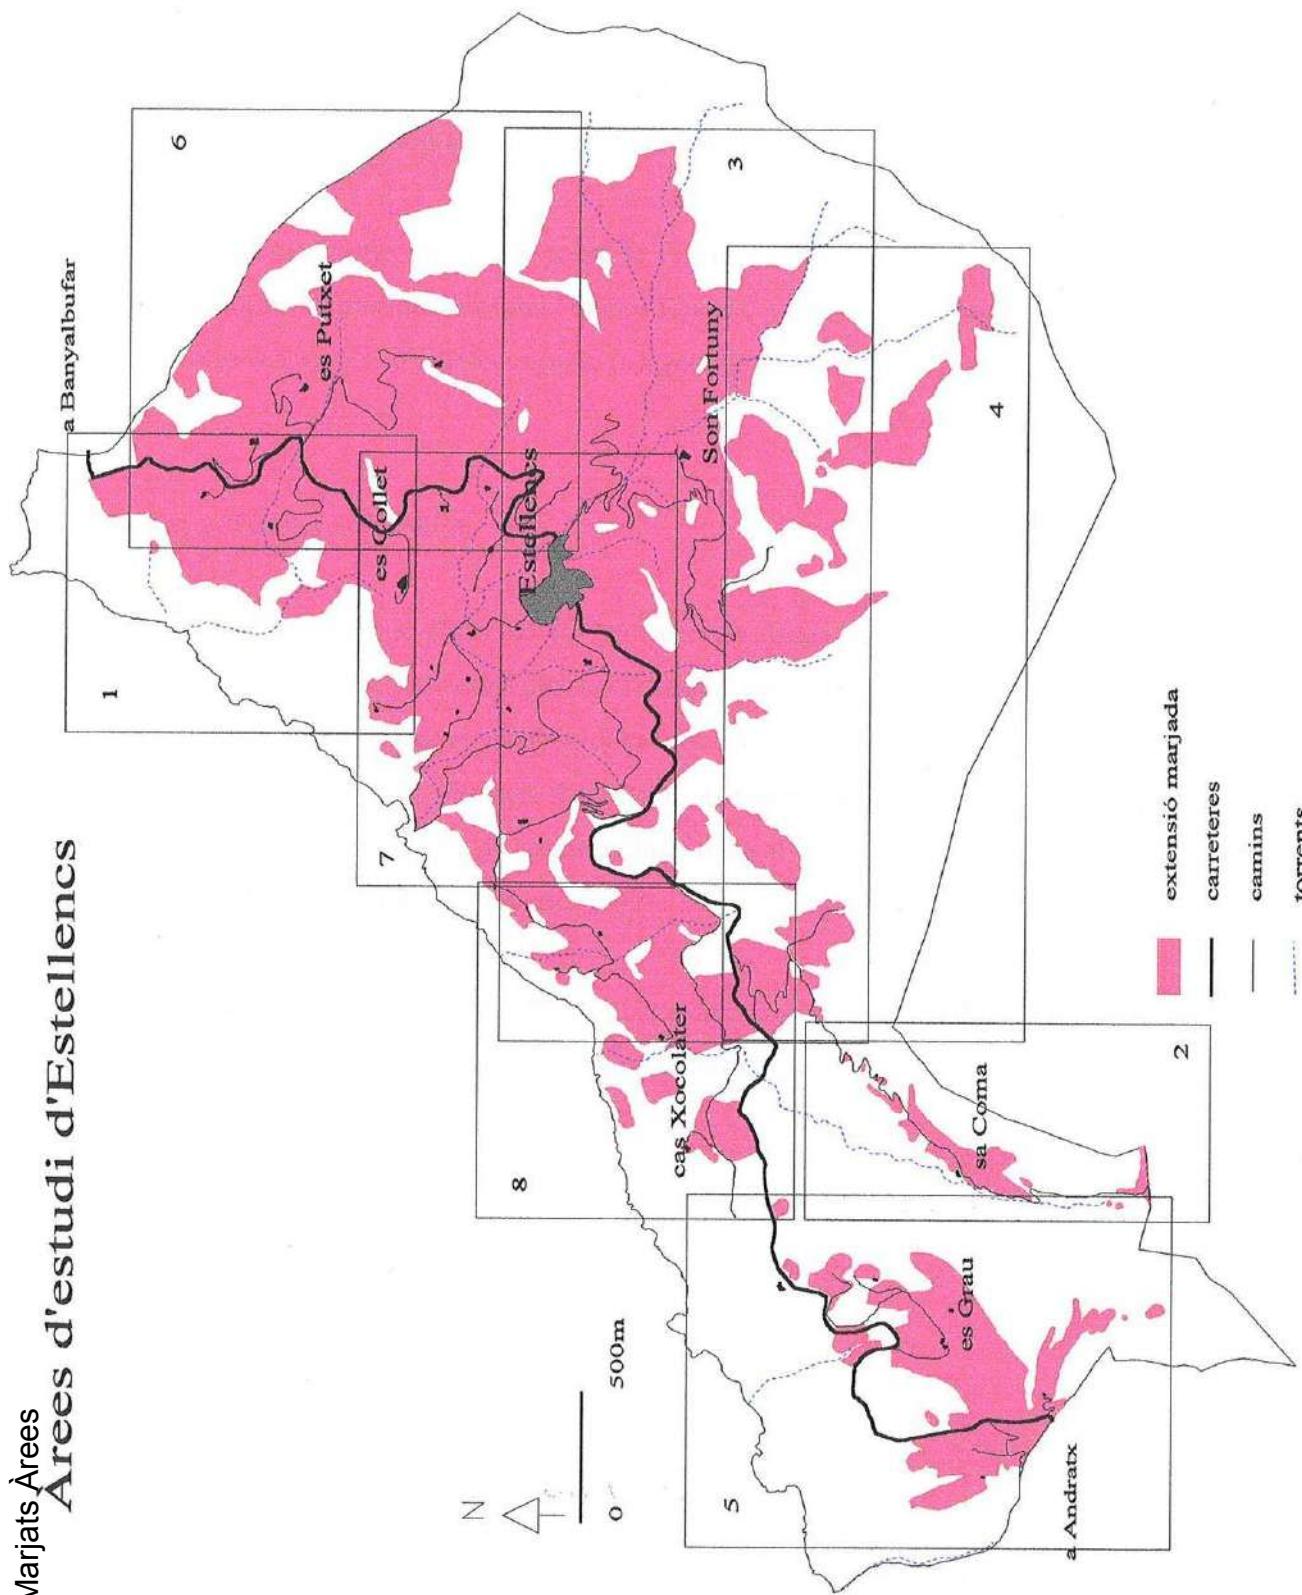


Estat de conservació del marjament d'Estellencs

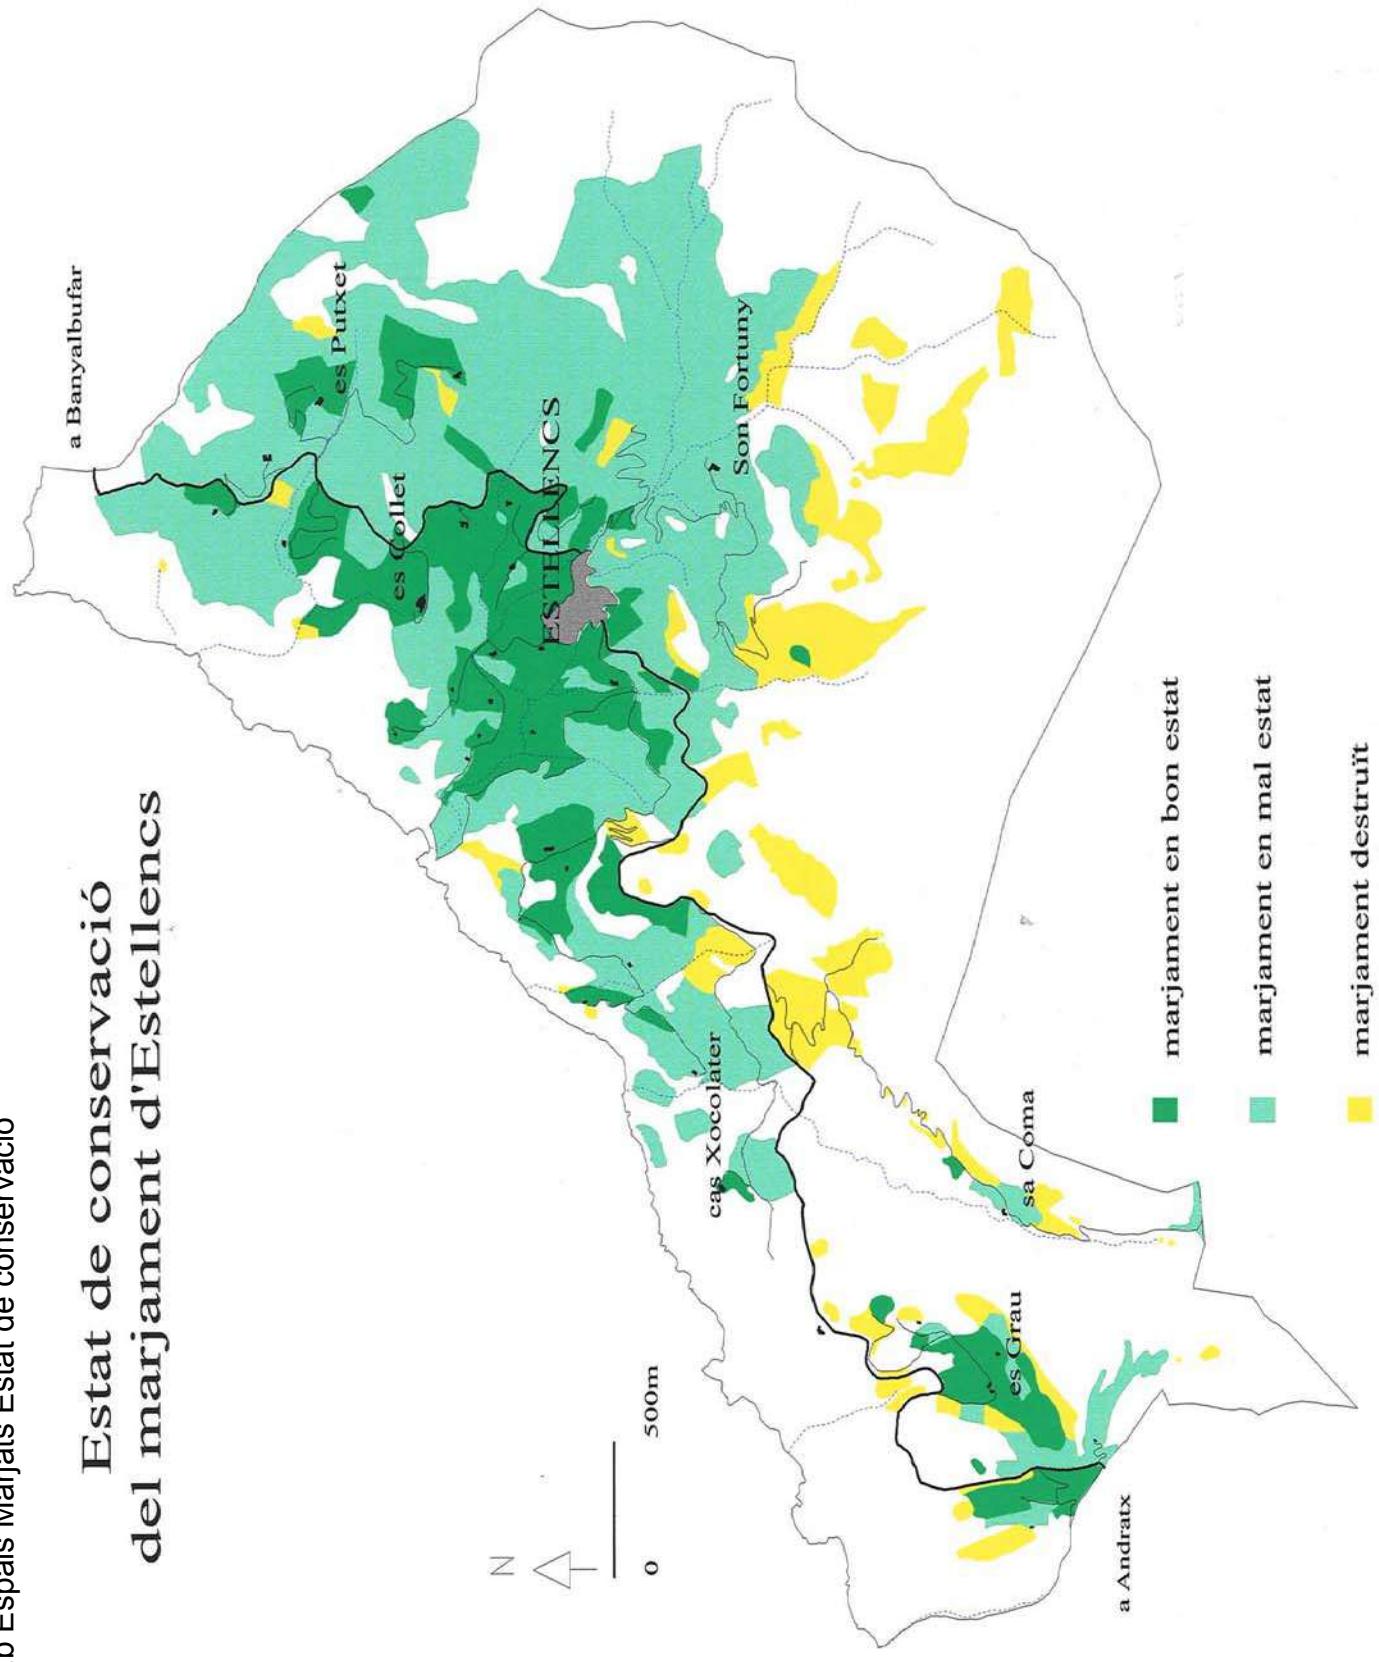

Estellencs

01 Medi físic i natural

01.2 Hidrologia 01.2.1 Hidrologia

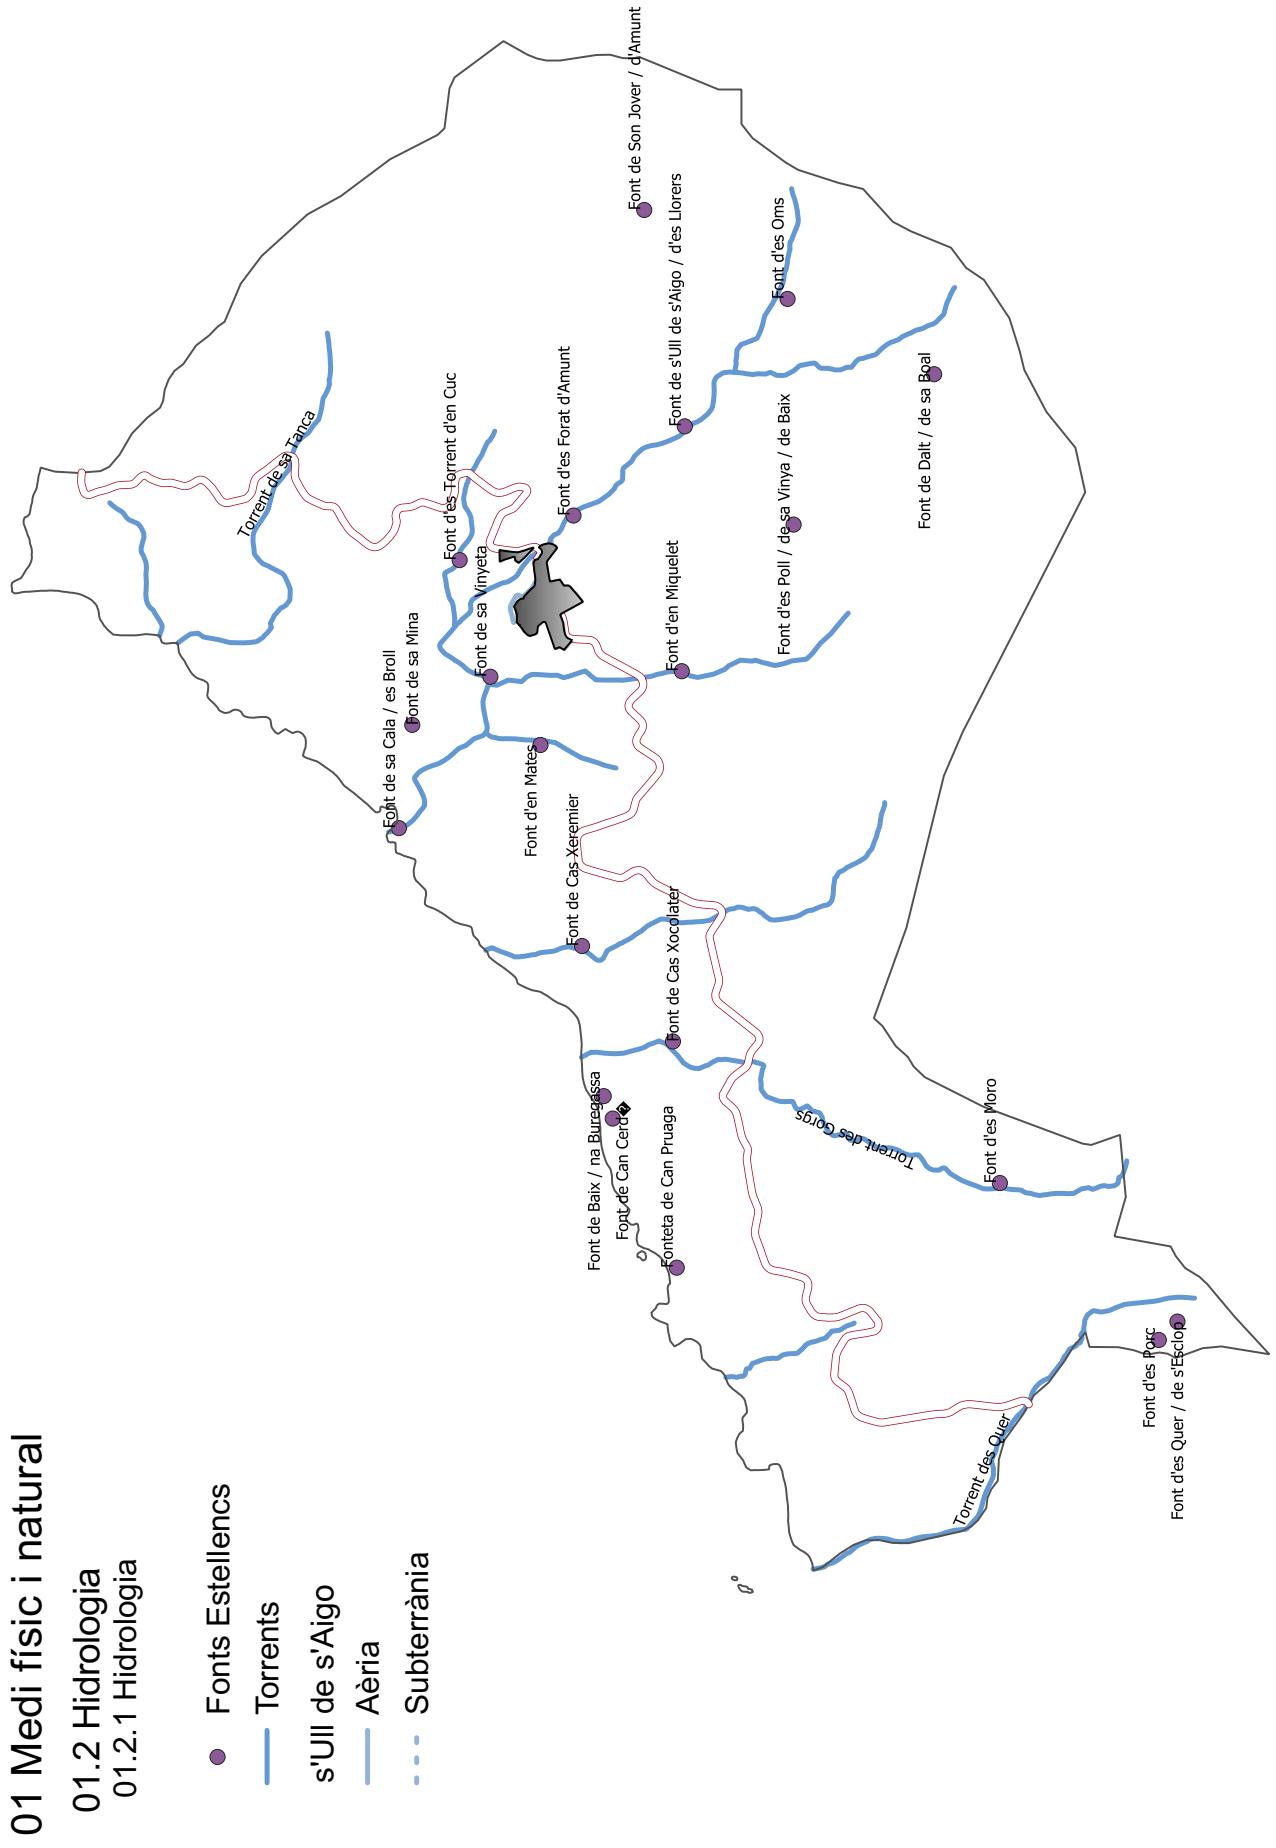

1:30.000


Estellencs

01 Medi físic i natural

01.2 Hidrologia

01.2.2 Hidrogeologia 01.2.2.a Masses d'aigua subterrània

- Deteriorament estructural
- Deteriorament reversible
- Manteniment
- NO MASSA
- Seguiment

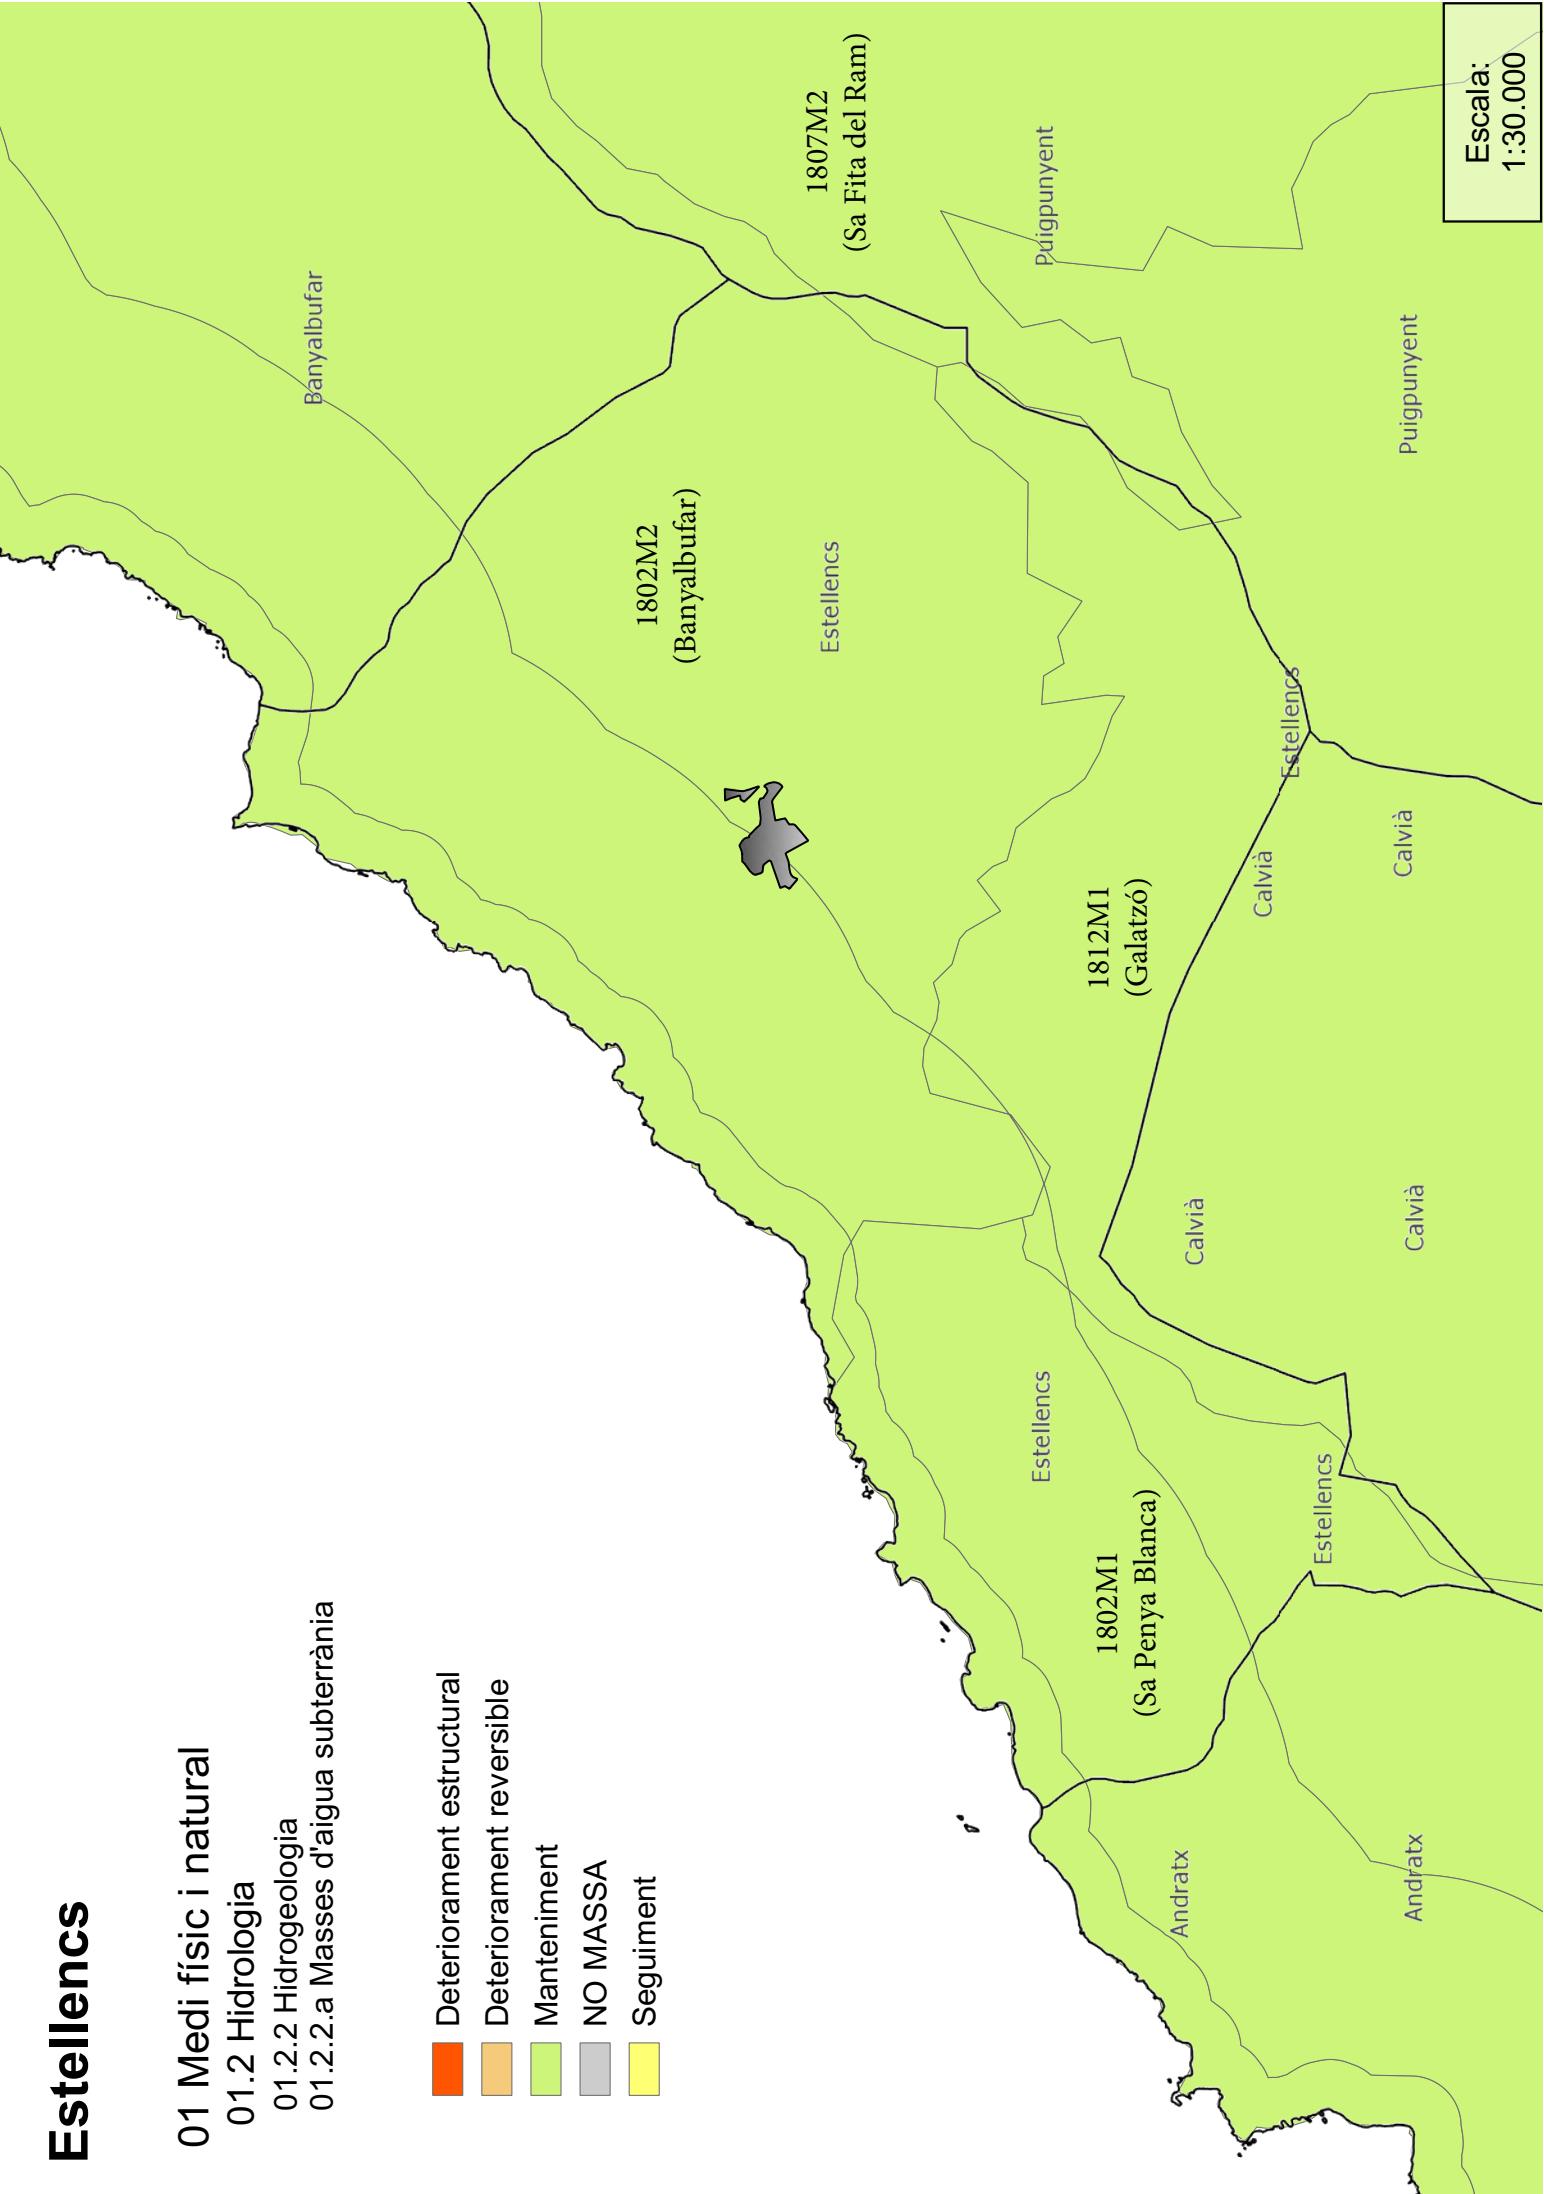

Estellencs

01 Medi físic i natural

01.2 Hidrologia

01.2.2 Hidrogeologia 01.2.2.b Vulnerabilitat dels aqüífers


Vulnerabilitat Aqüífers

Alta

Moderada

Baixa

<all other values>

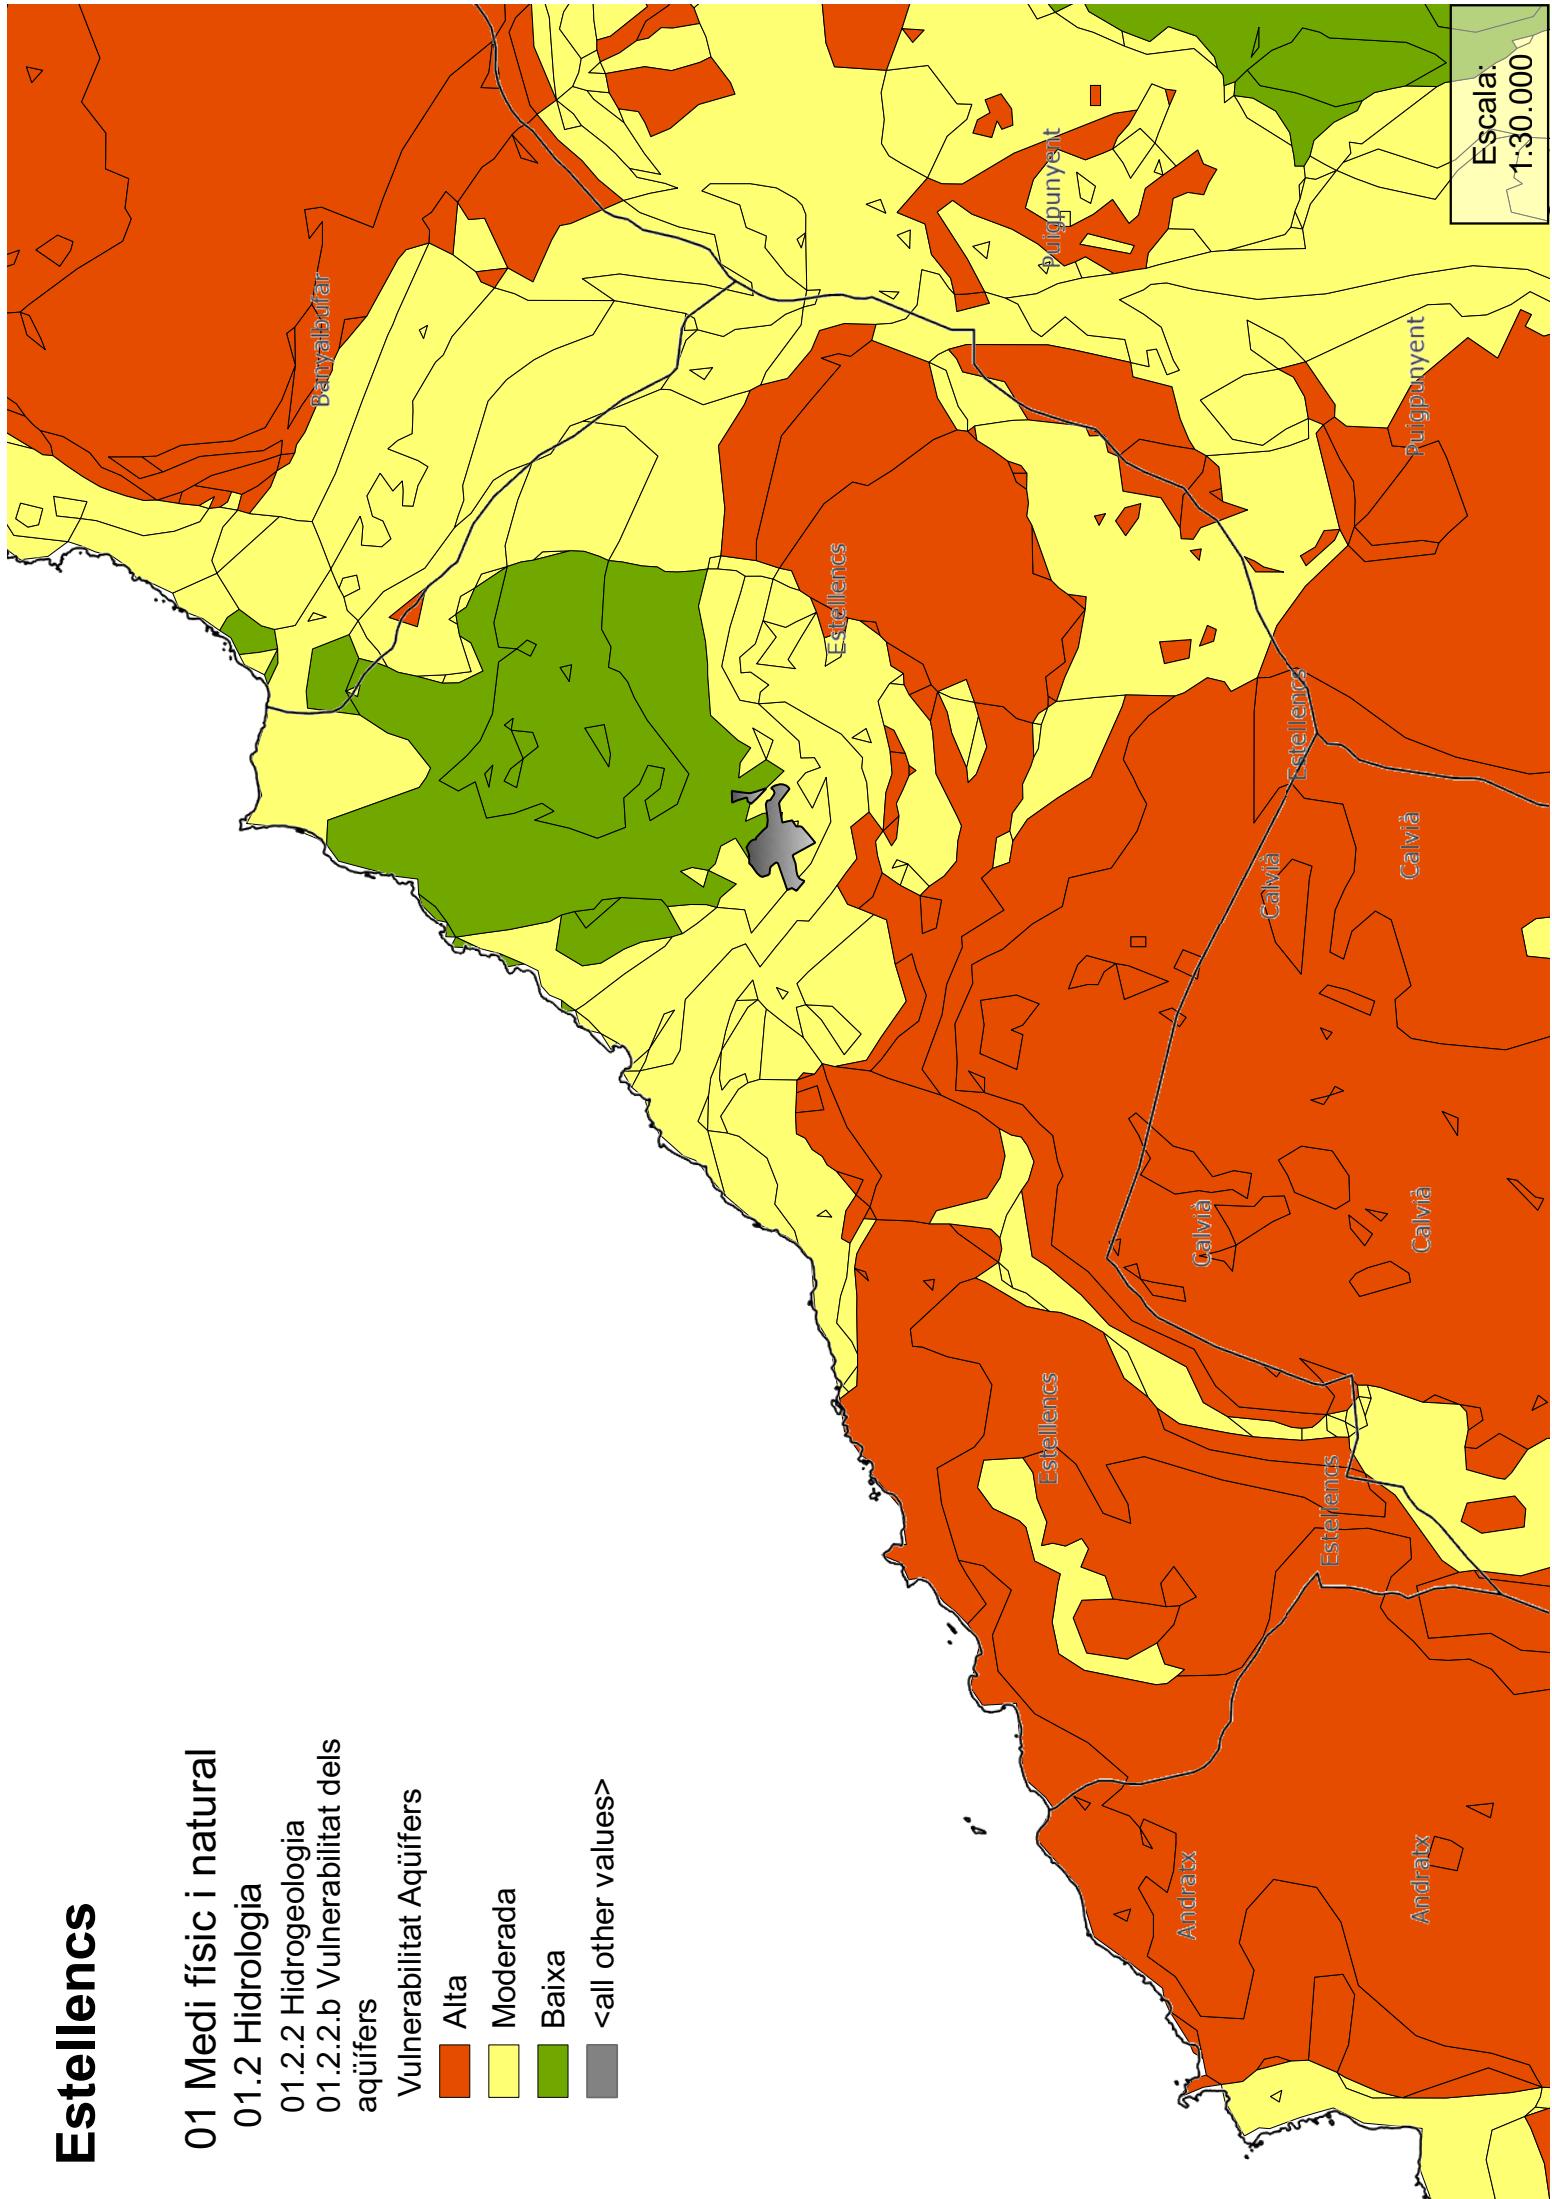


Estellencs

01 Medi físic i natural

01.2 Hidrologia

01.2.2 Hidrogeologia 01.2.2.c Vulnerabilitat per contaminació de nitrats

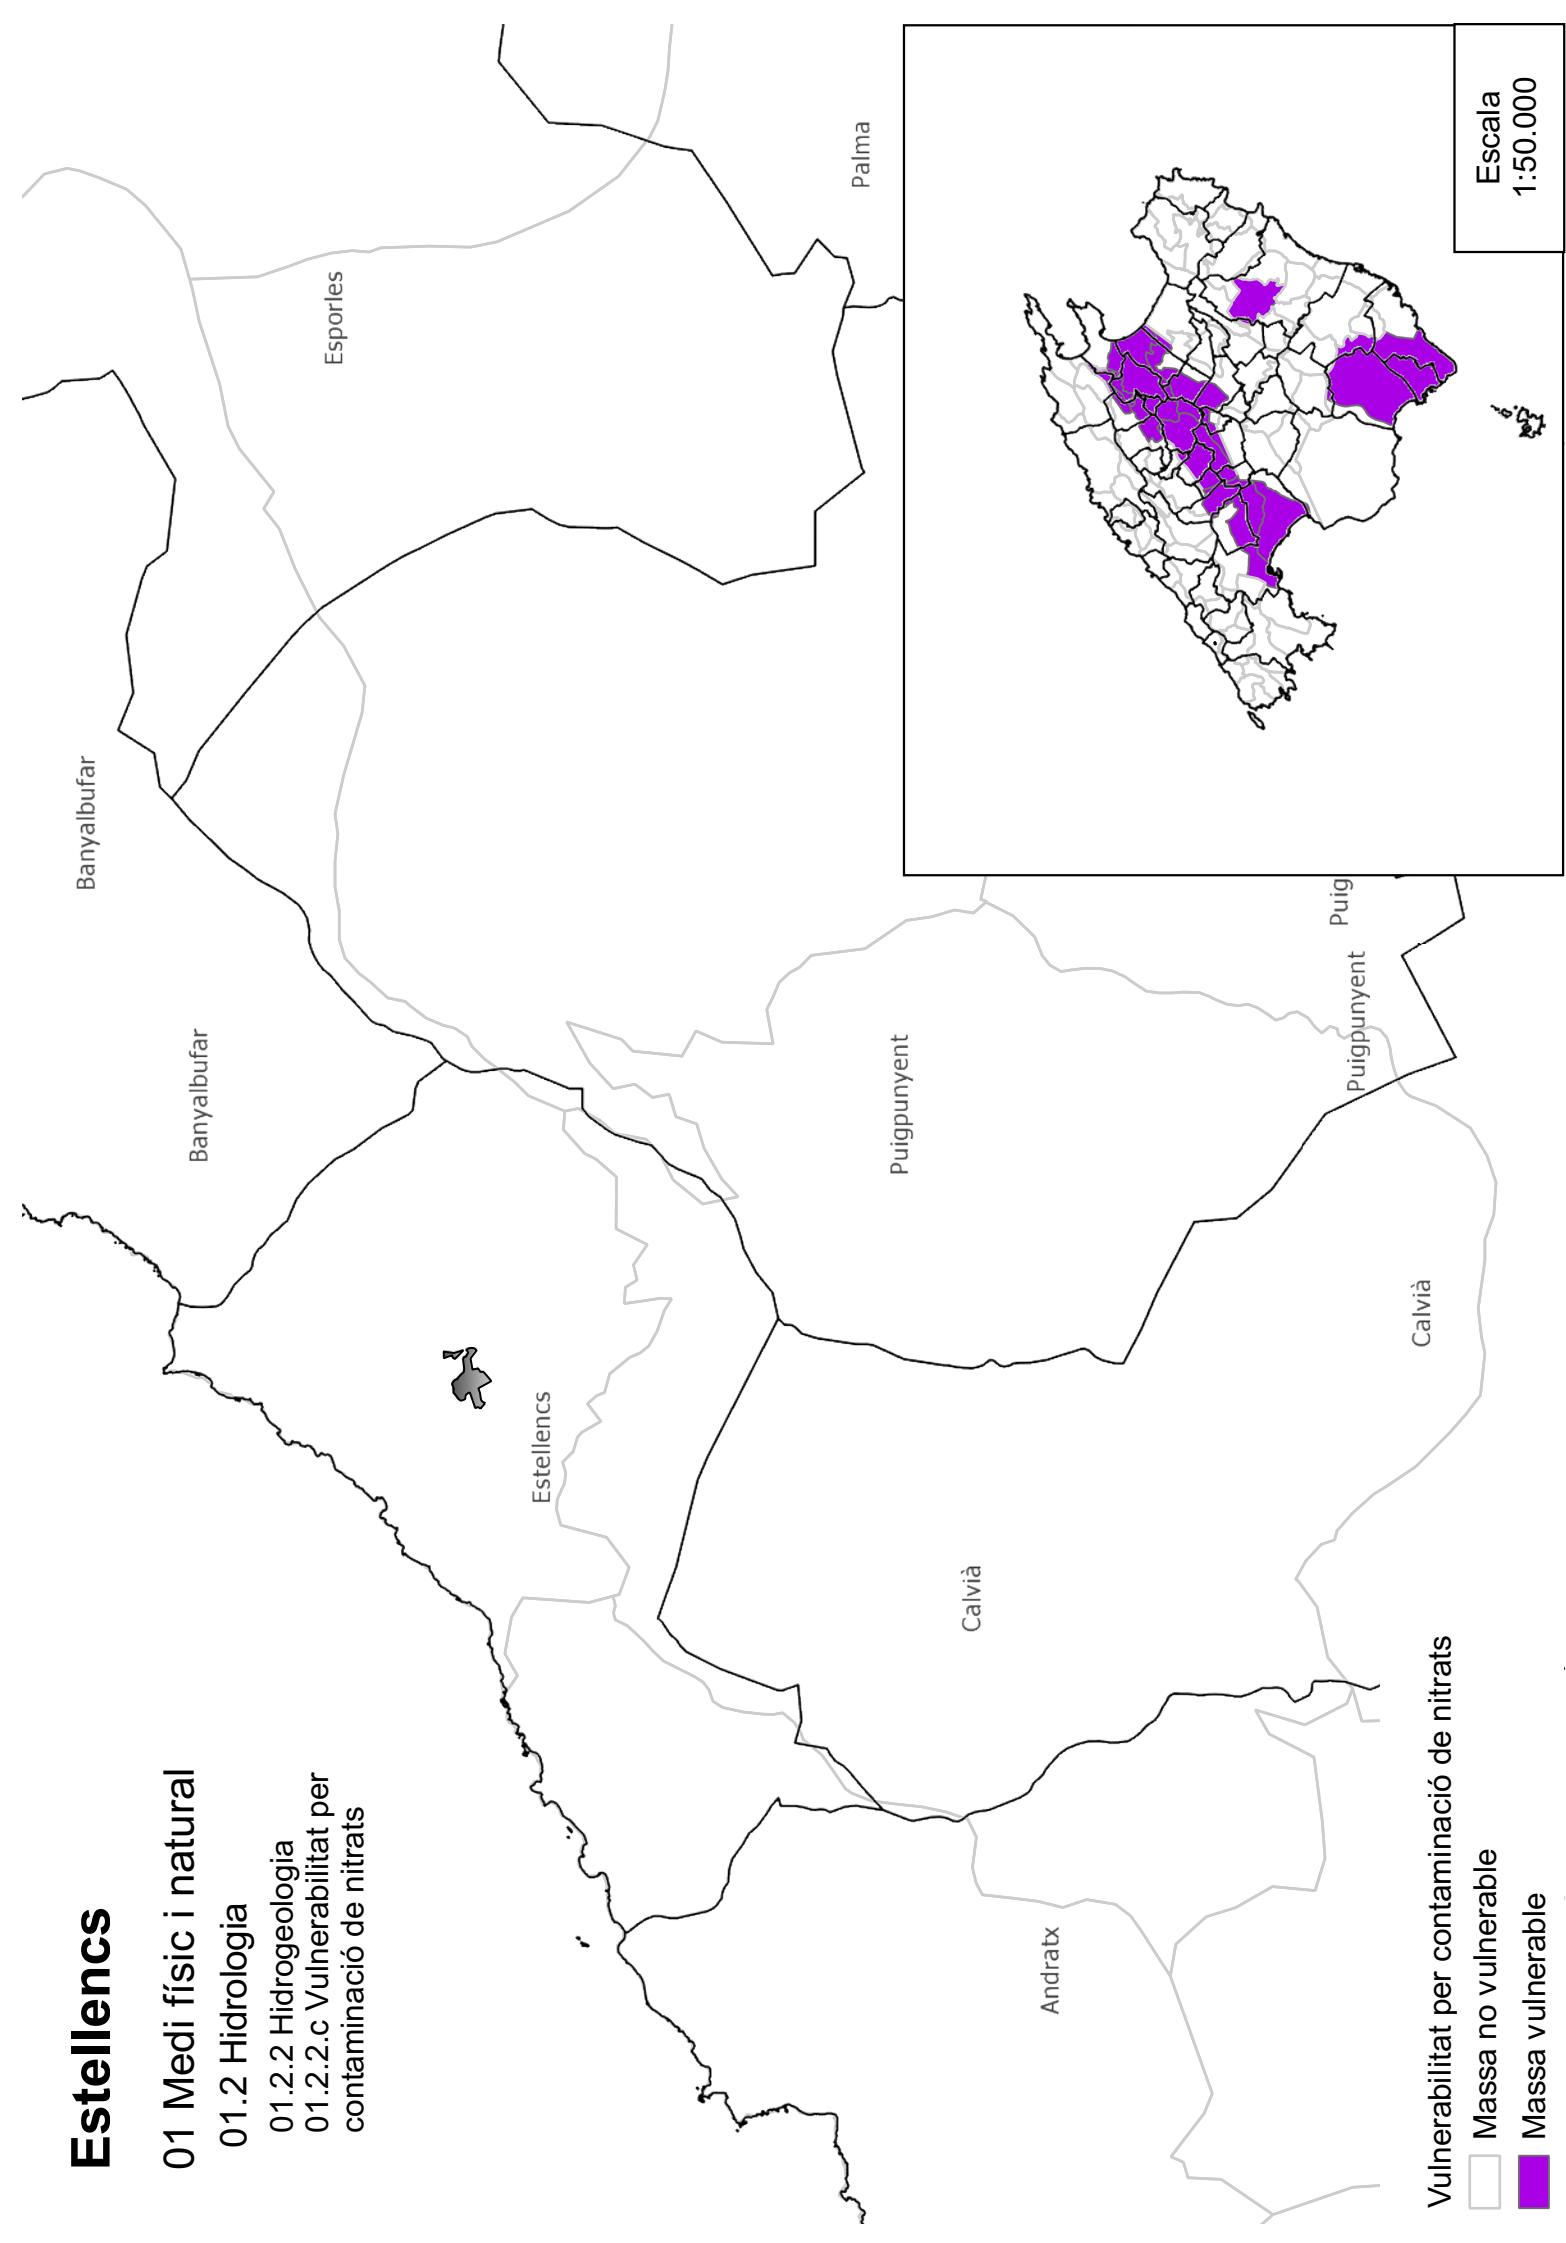


Estellencs

01 Medi físic i natural

01.2 Hidrologia


01.2.3 Contaminació aqüífers

01.2.3.a Cens aigües subterrànies
(Pous i sondeigs)

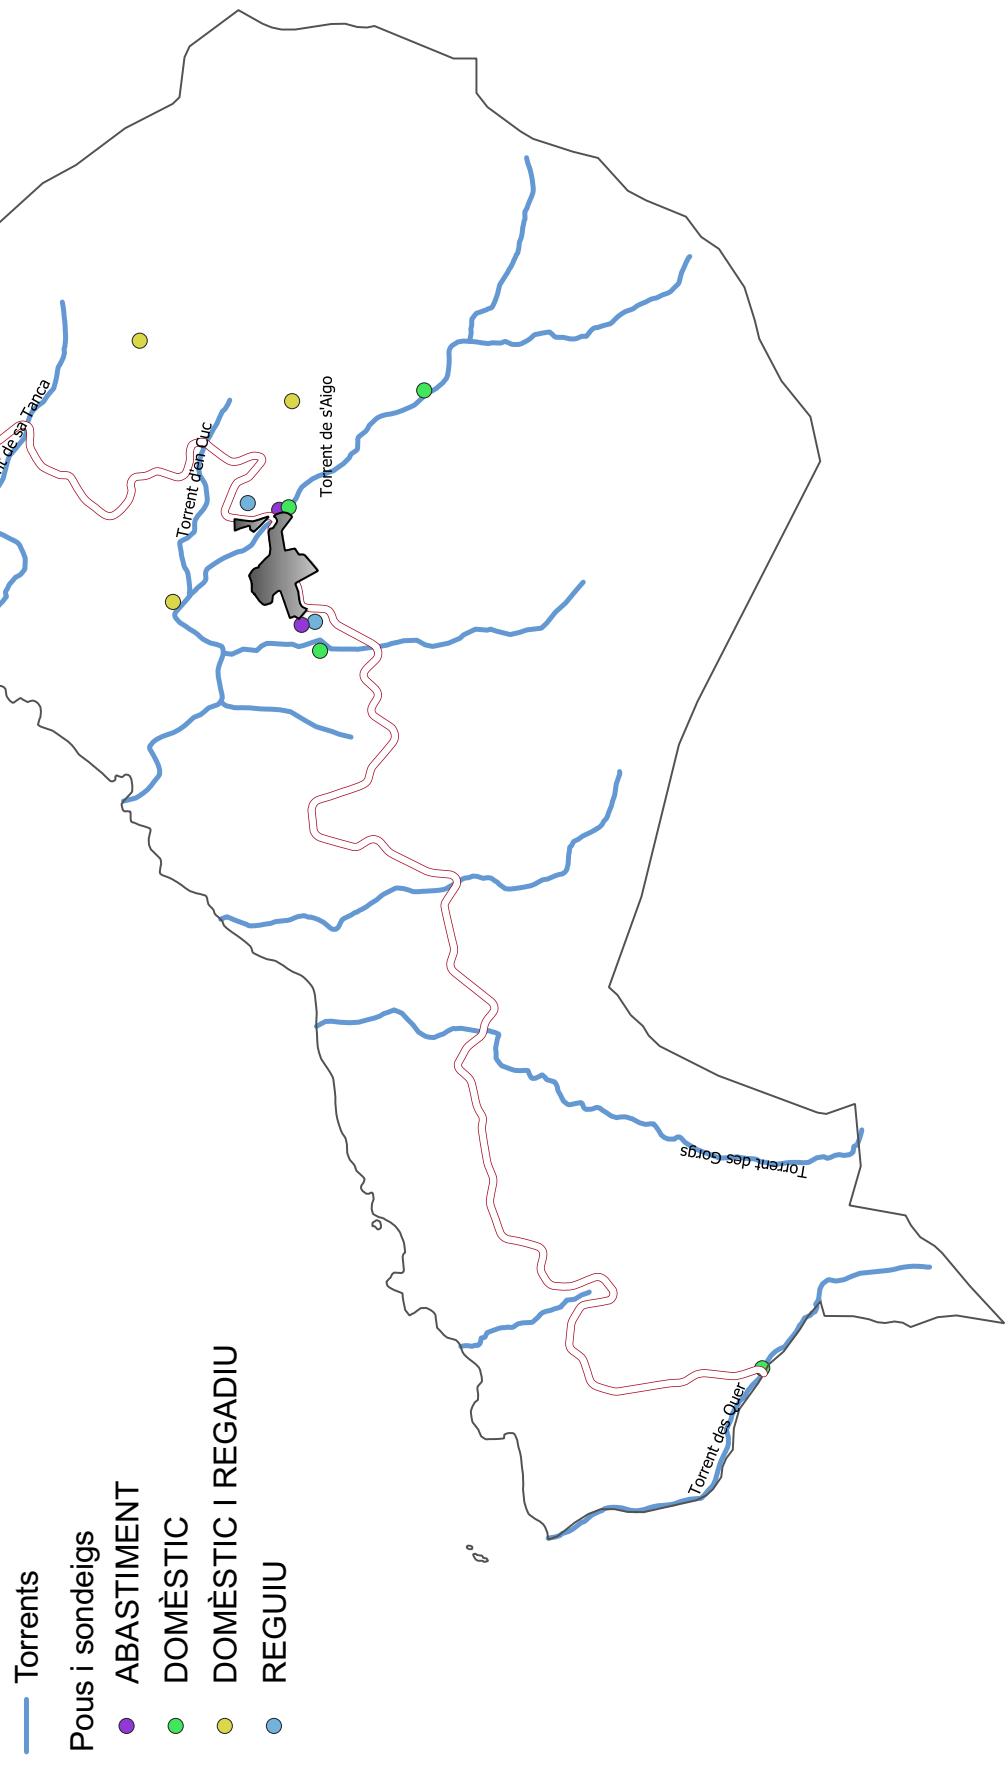

Estellencs


01 Medi Natural
01.2 Hidrologia
01.2.3 Contaminació aquíferes
01.2.3.b Cens aigües subterrànies
(pous i sondeigs)

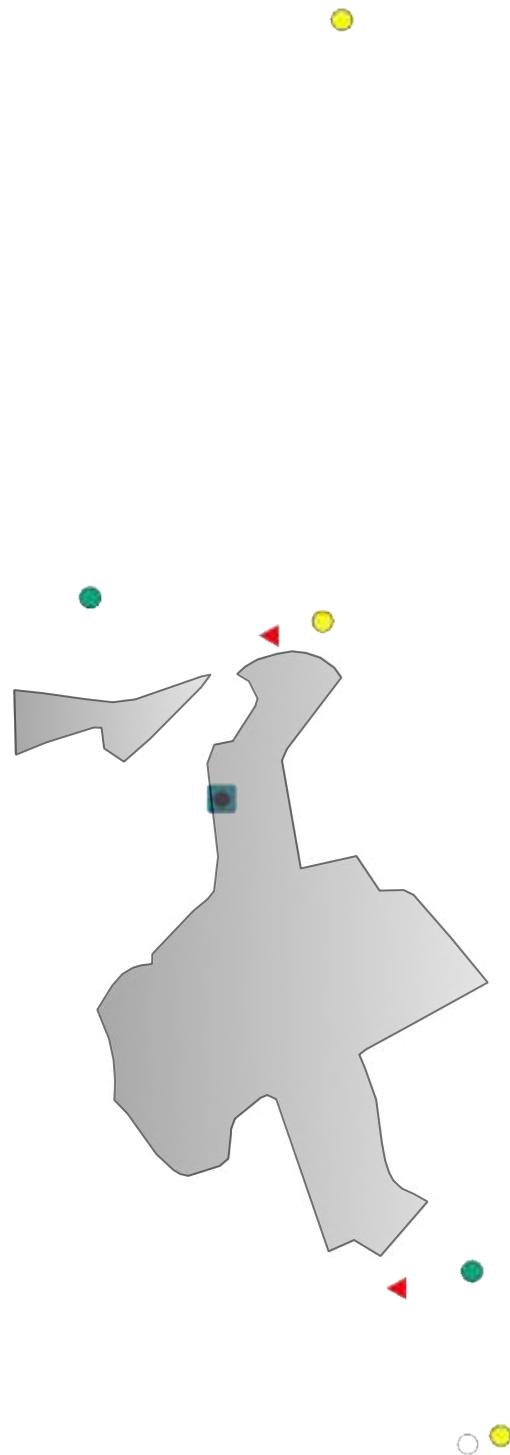

Escala
1:5000


Estellencs

01 Medi físic i natural
01.2 Hidrologia
01.2.4 Pluviometria
01.2.4.a Règim exterm (periode de retorn 500 anys)

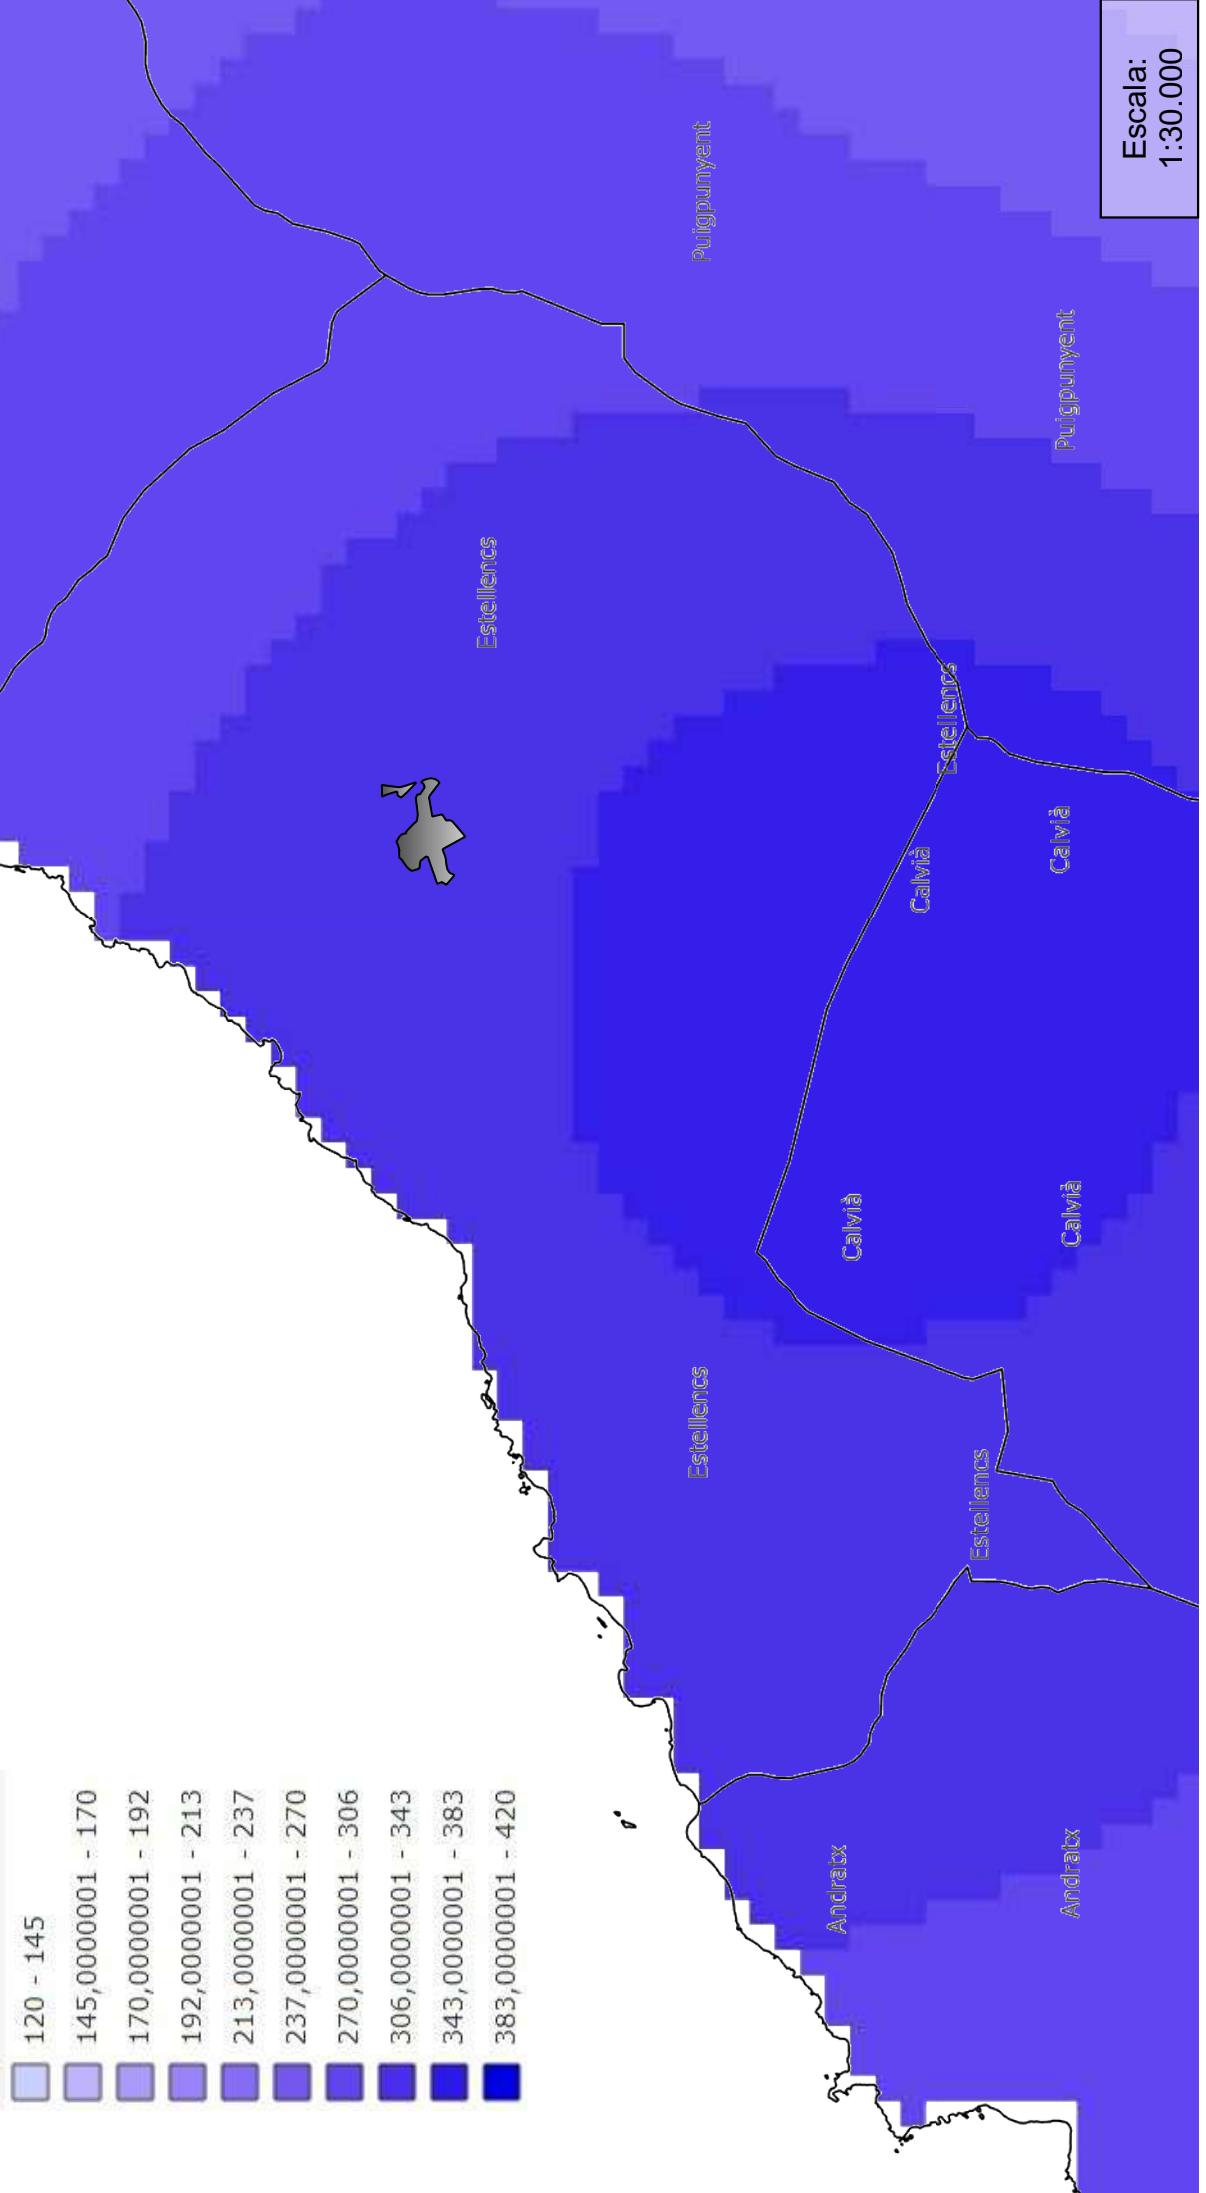


Estellencs

01 Medi físic i natural
01.2 Hidrologia
01.2.4 Pluviometria
01.2.4.b Règim exterm (periode de retorn 100 anys)

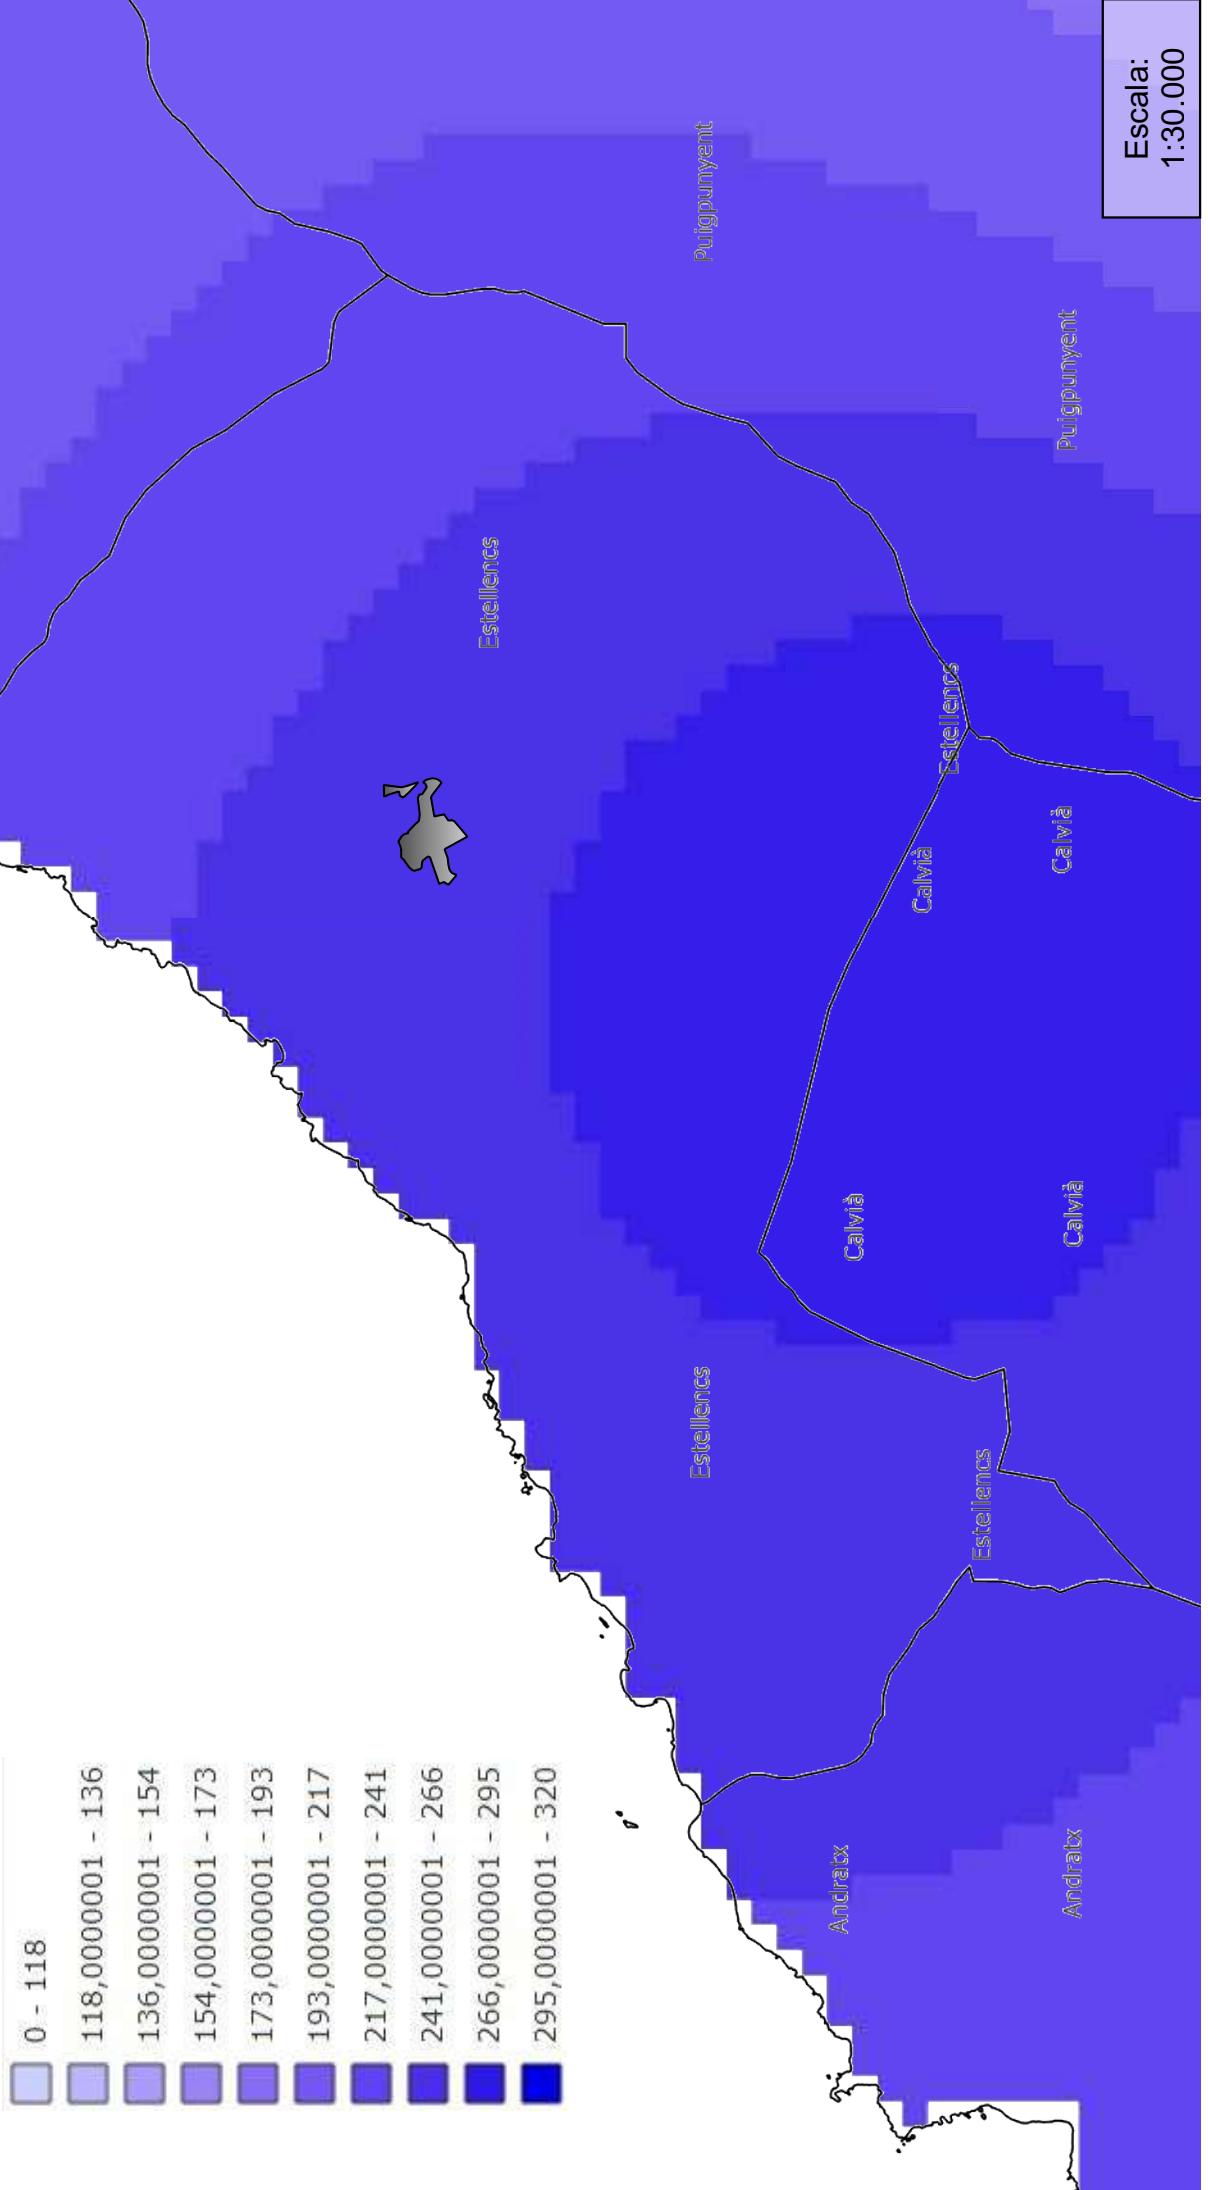

Estellencs

- 01 Medi físic i natural
- 01.2 Hidrologia
- 01.2.4 Pluviometria
- 01.2.4.c Règim exterm (periode de retorn 10 anys)

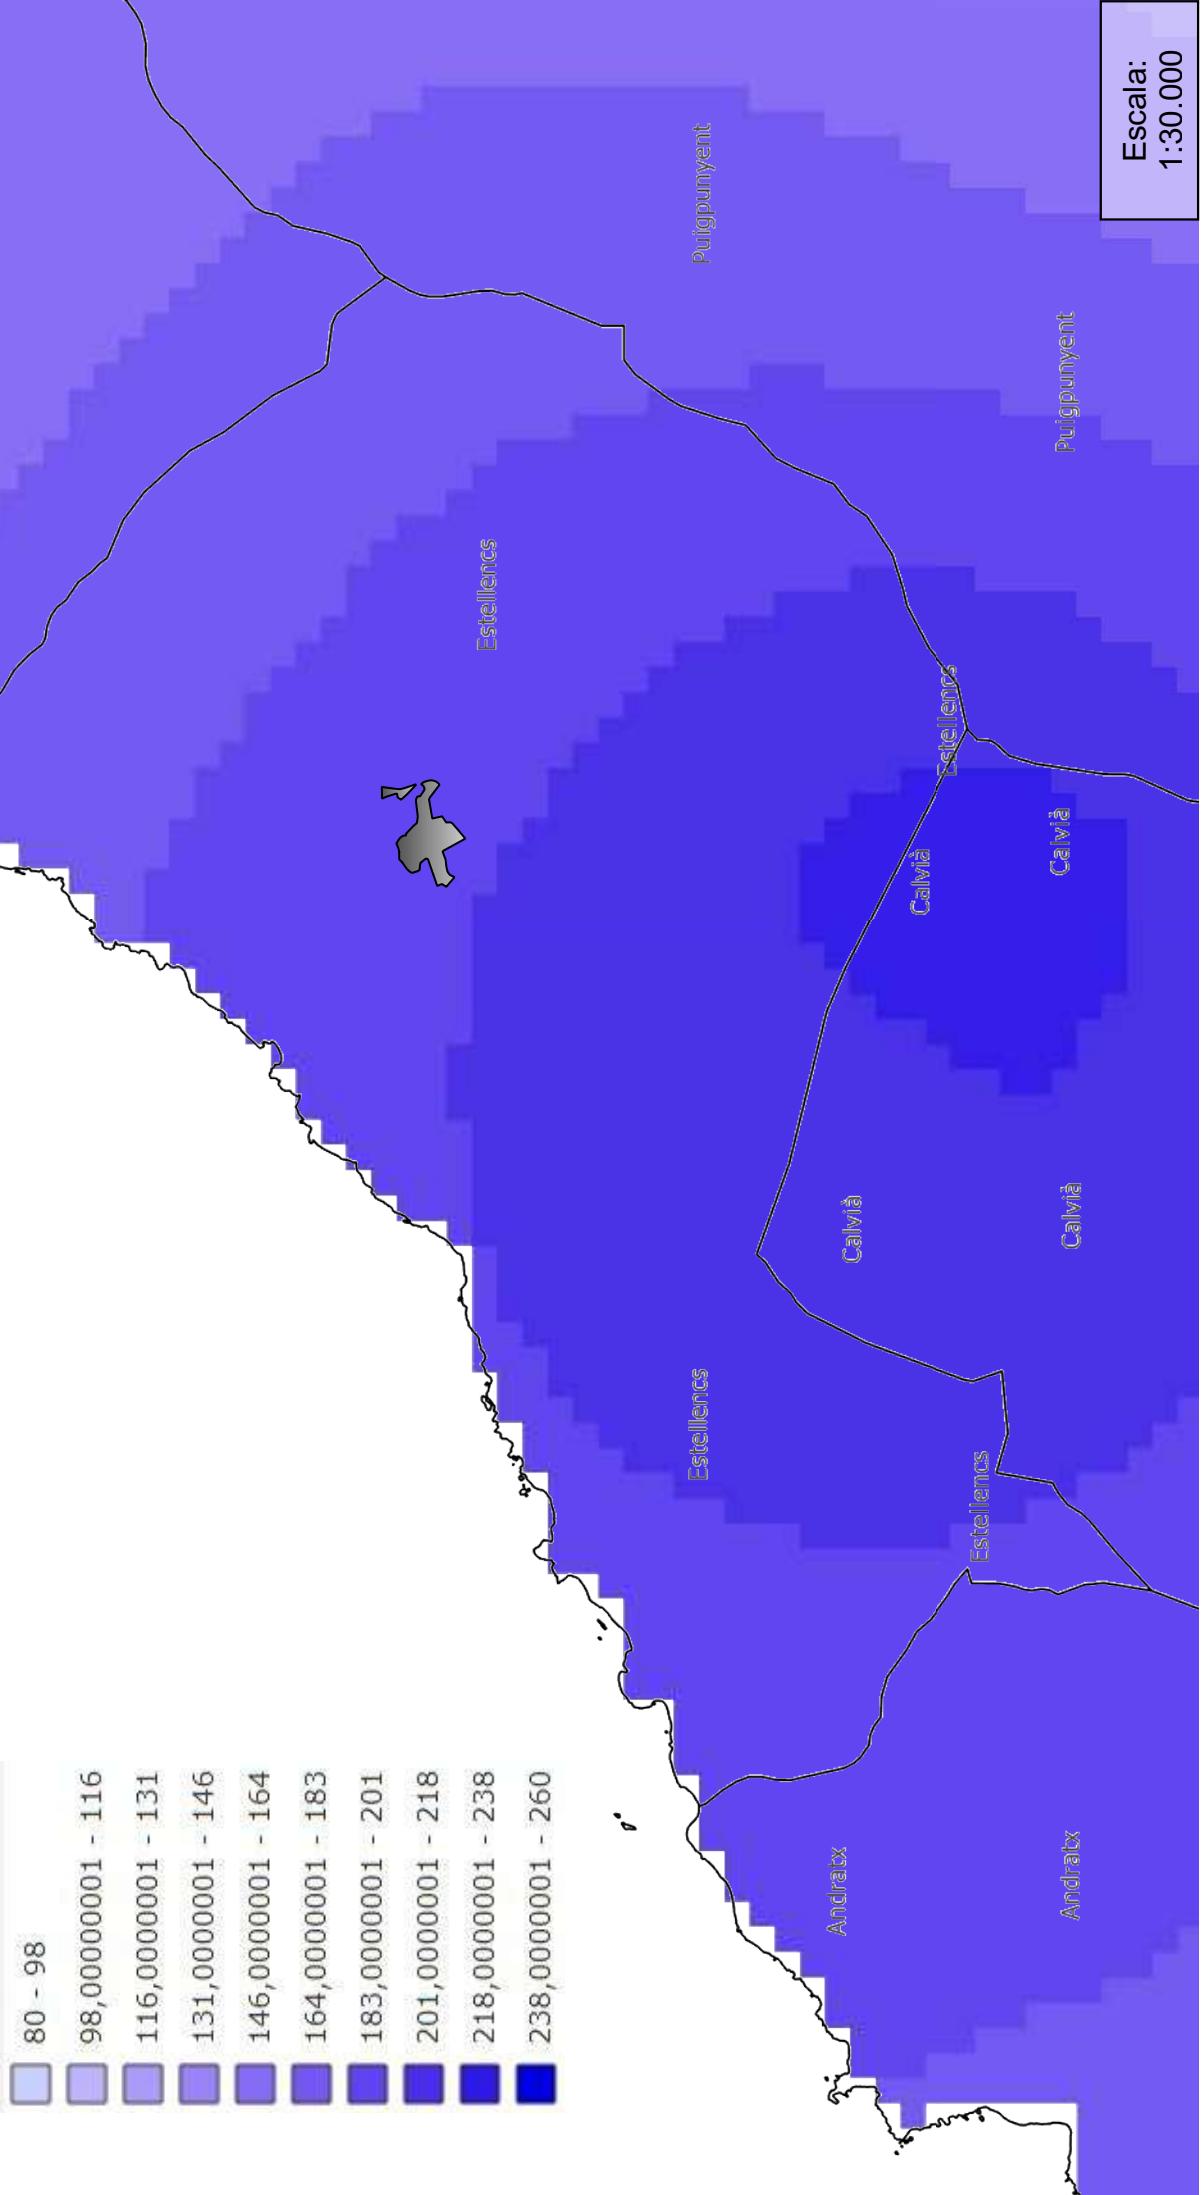


Estellencs

01 Medi físic i natural

01.2 Hidrologia
01.2.5 Aigües subterràries segons tipus d'ús

Cens aigües subterràries (Pous i sondeigs) Estellencs

- ABASTIMENT
- DOMÈSTIC
- DOMÈSTIC I REGADIU
- REGUIU

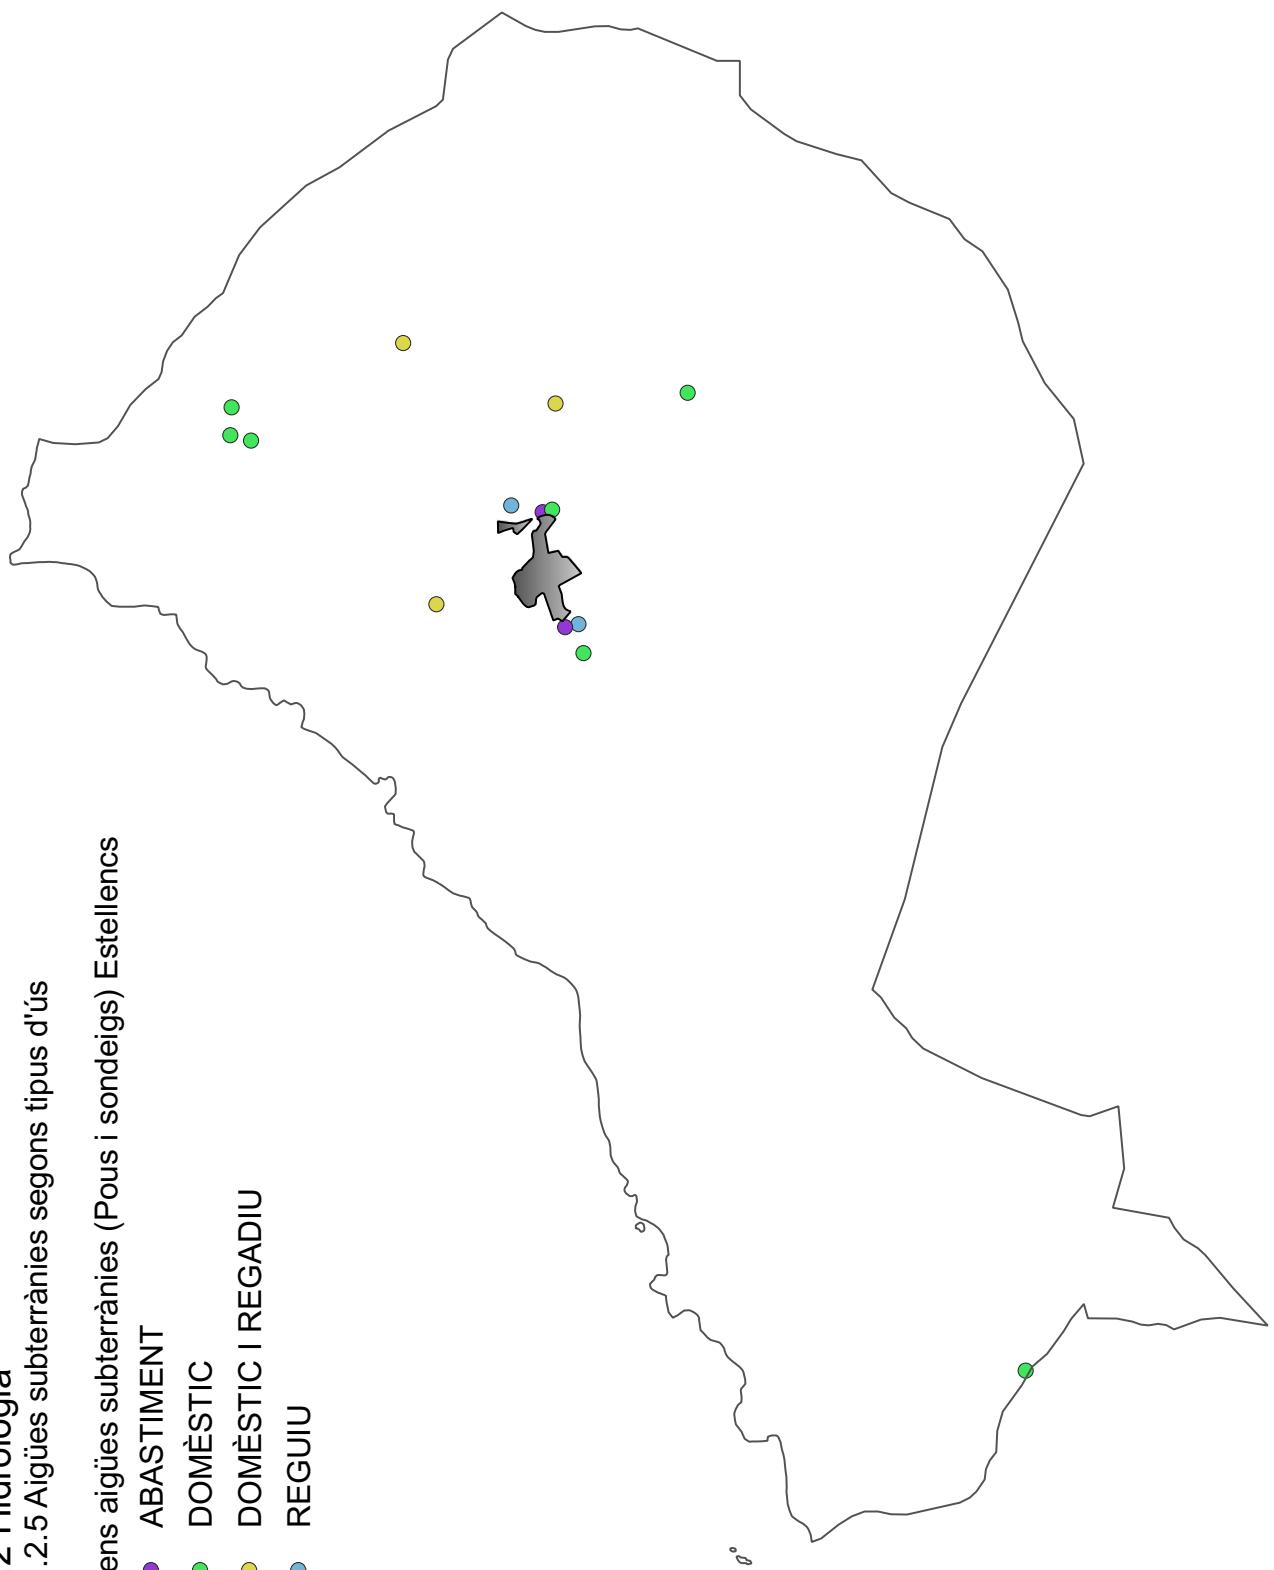

Estellencs

01 Medi físic i natural

01.2 Hidrologia
01.2.6 Torrents




Estellencs

01 Medi físic i natural

01.2 Hidrologia 01.2.7 Fonts d'Estellencs

- Torrents
- Fonts Estellencs

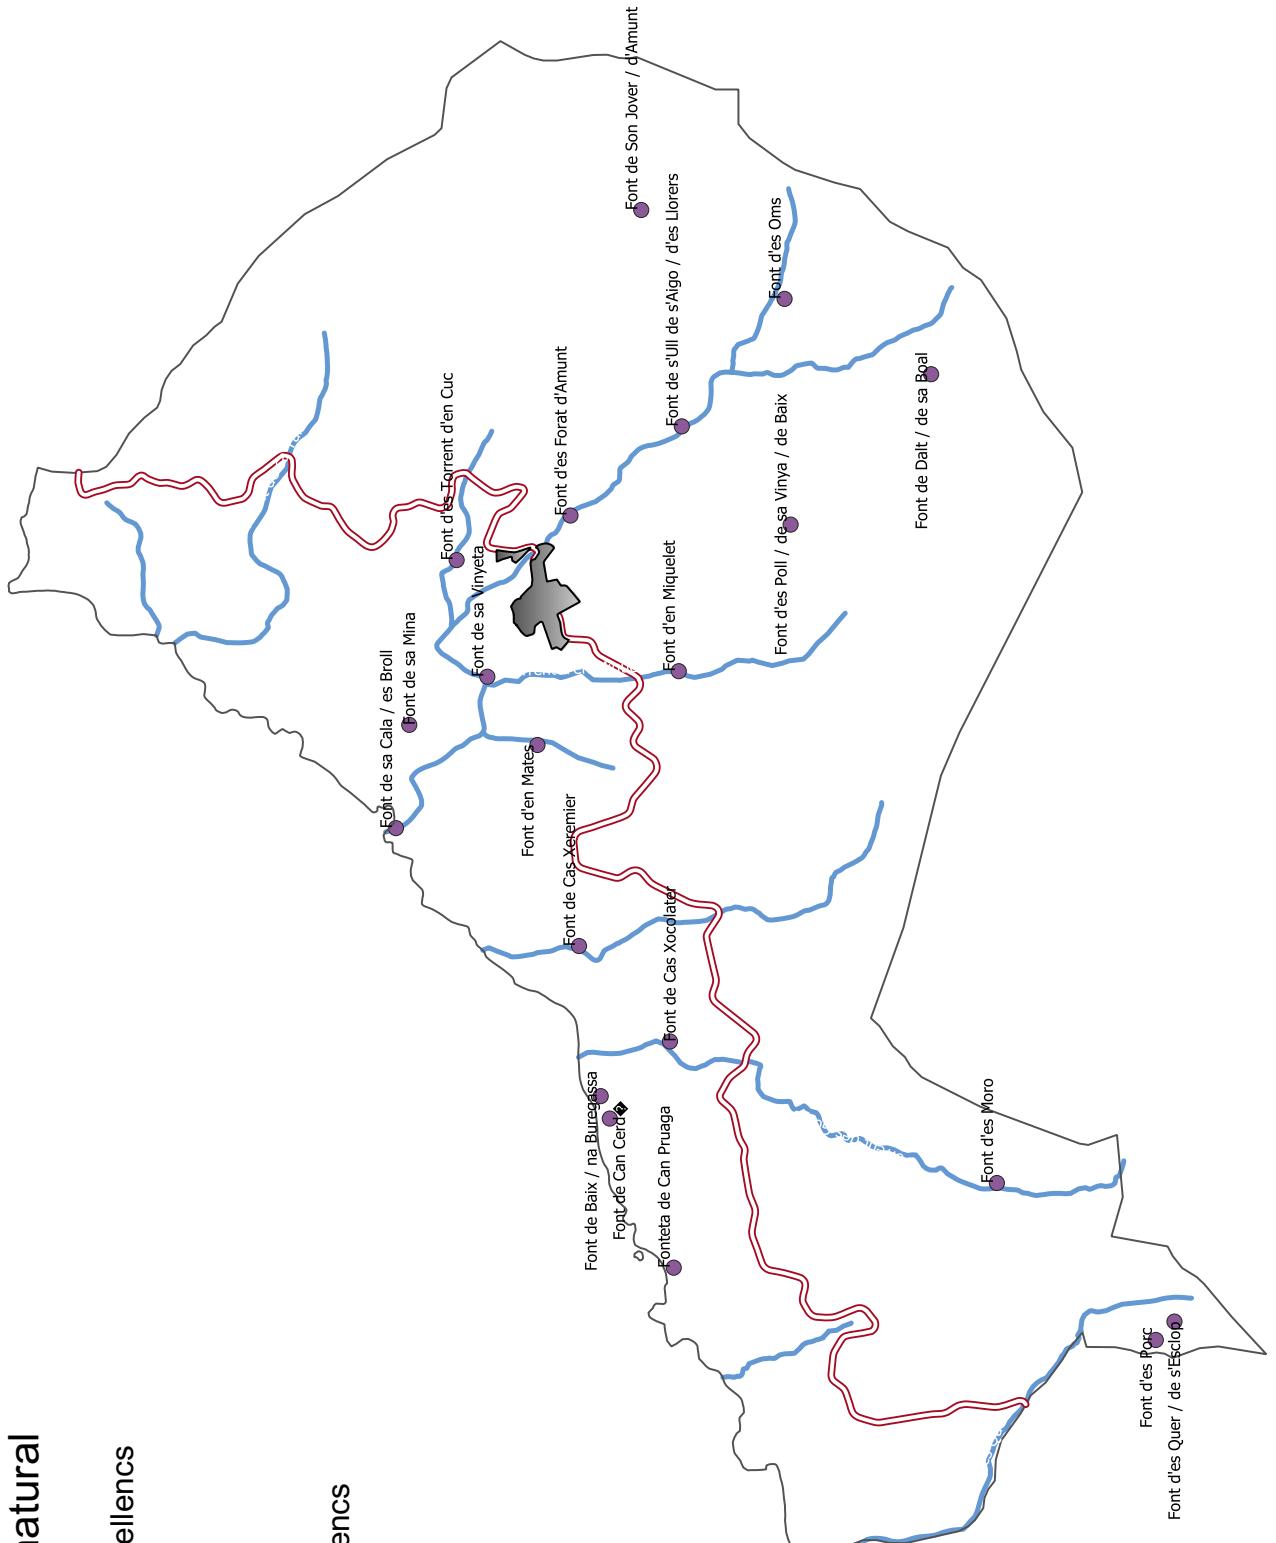

Estellencs

01 Medi físic i natural

01.2 Hidrologia

01.2.8 Síques

01.2.8.a Síquia de s'Ull de s'Aigo -tram
urbà-

Aèria

Subterrània

Rentadors



1:2.000


Estellencs


01 Medi físic i natural

01.3 Vegetació

01.3.1 SIOSE

(Sistema de Información sobre
Ocupación del Suelo de España)

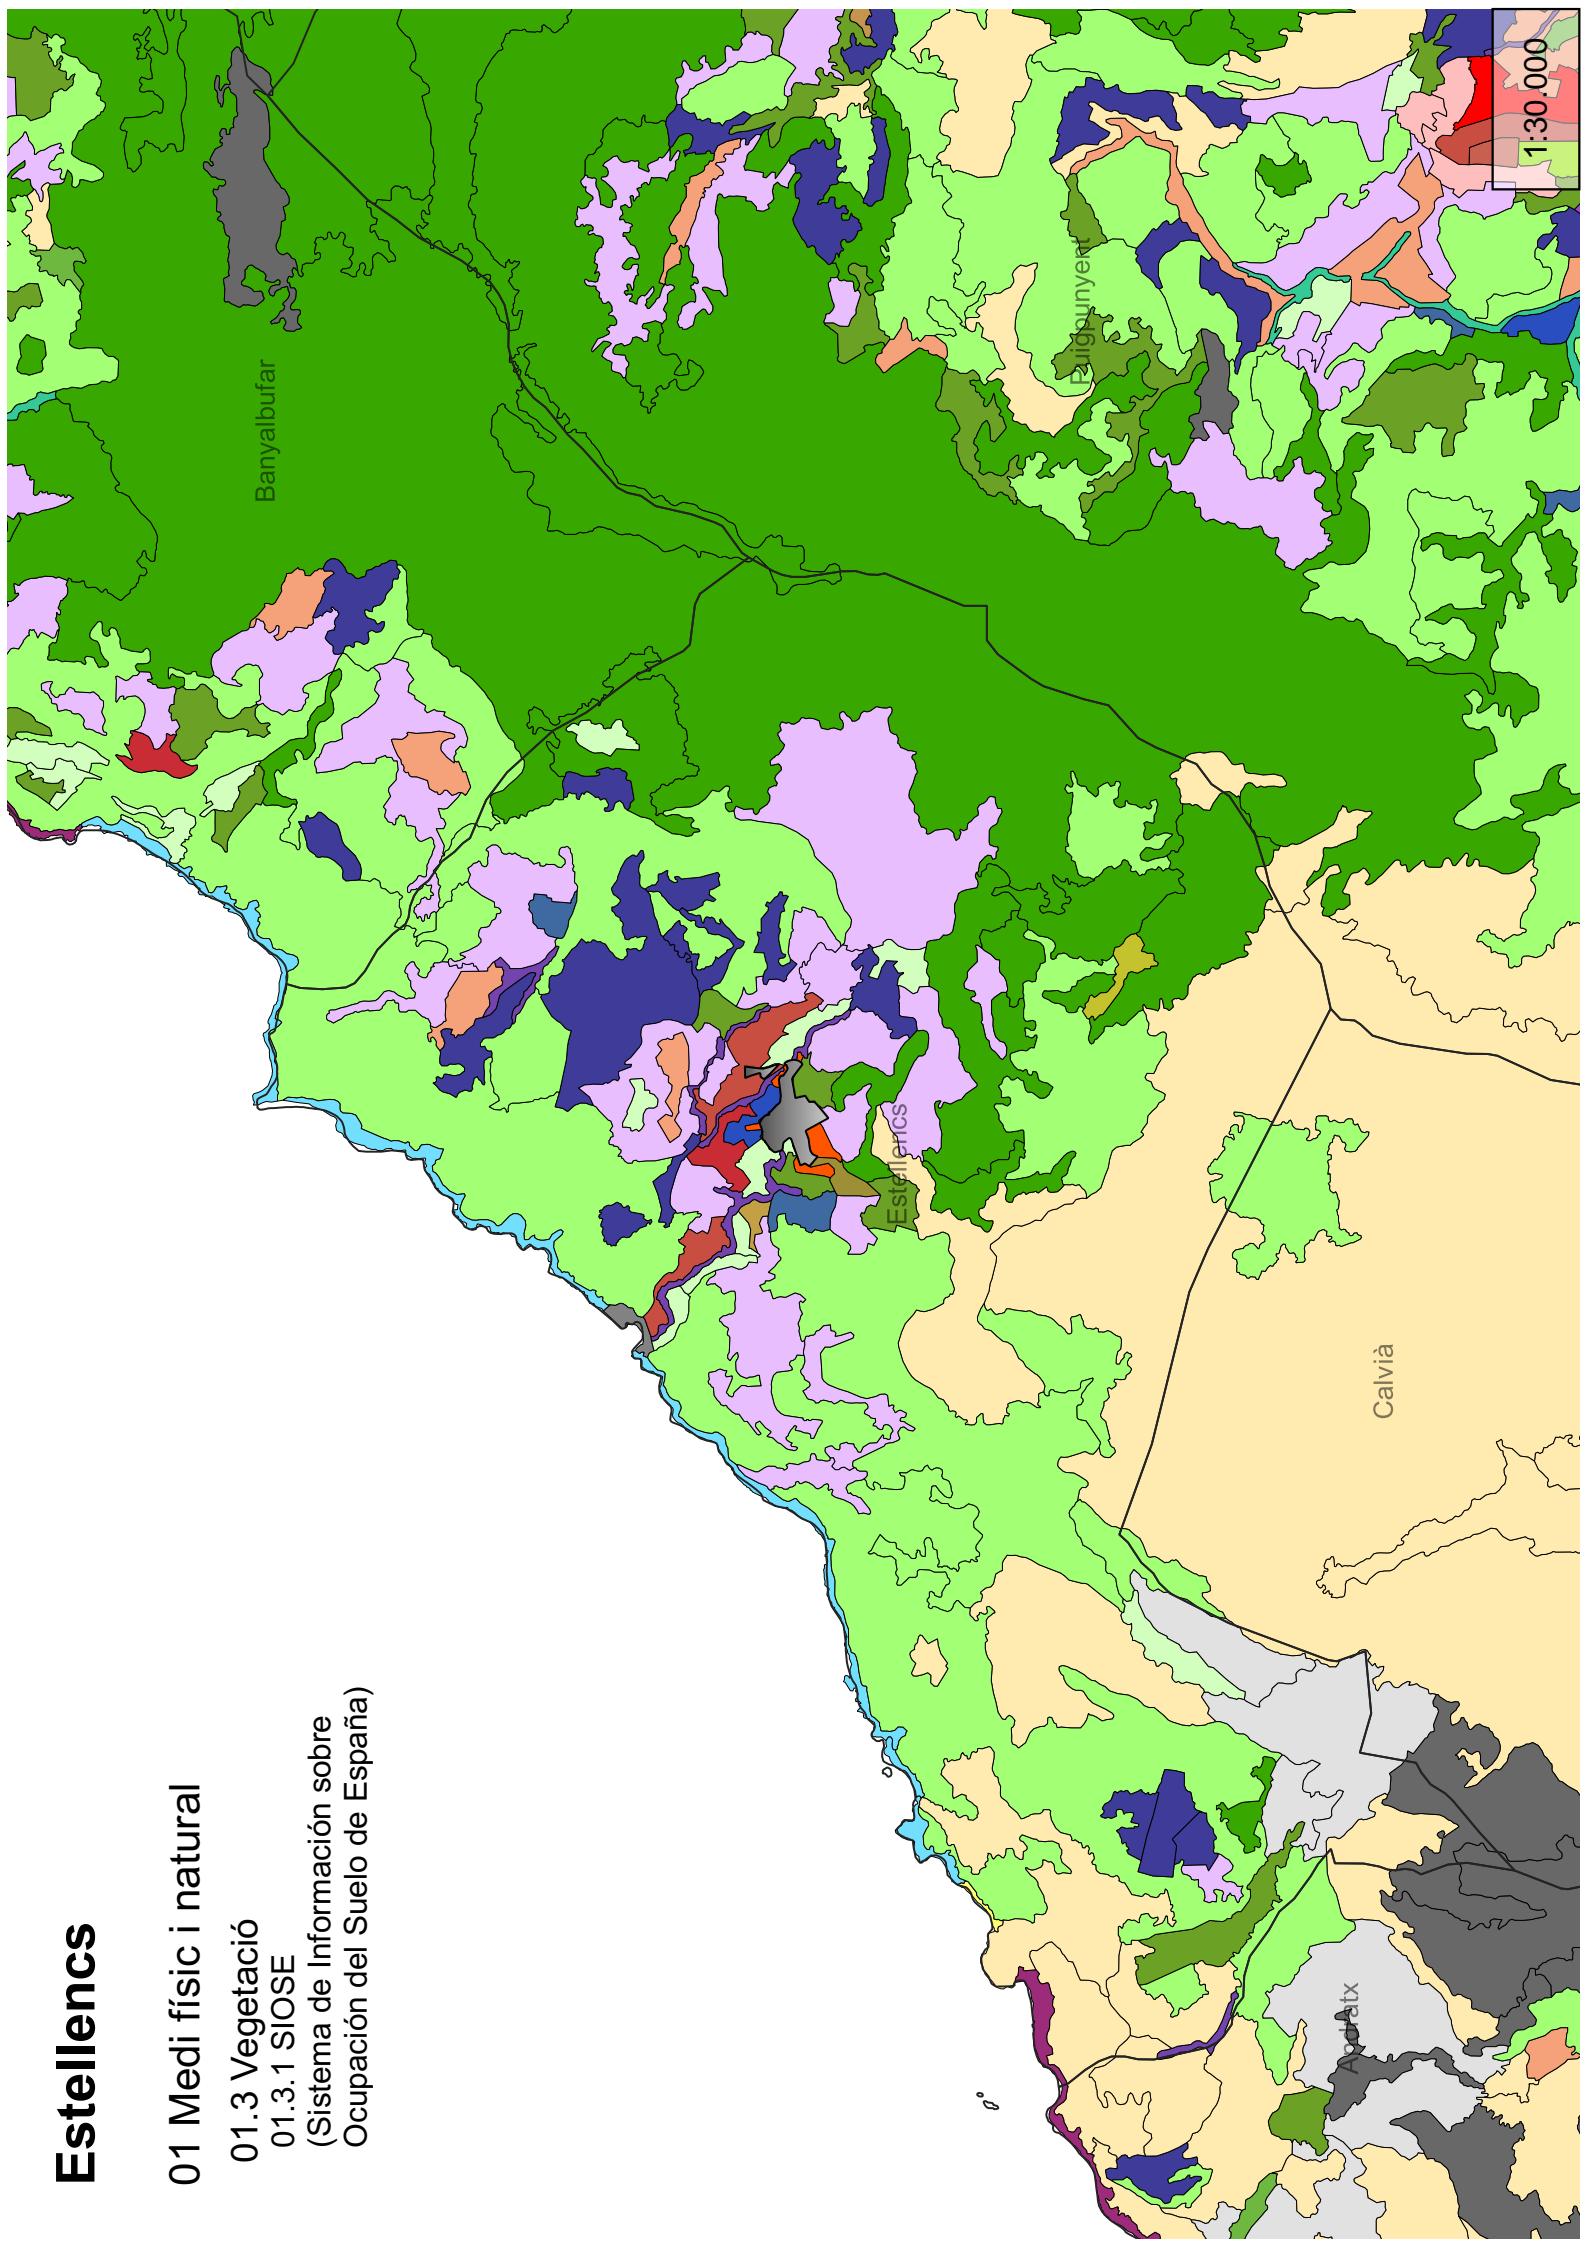

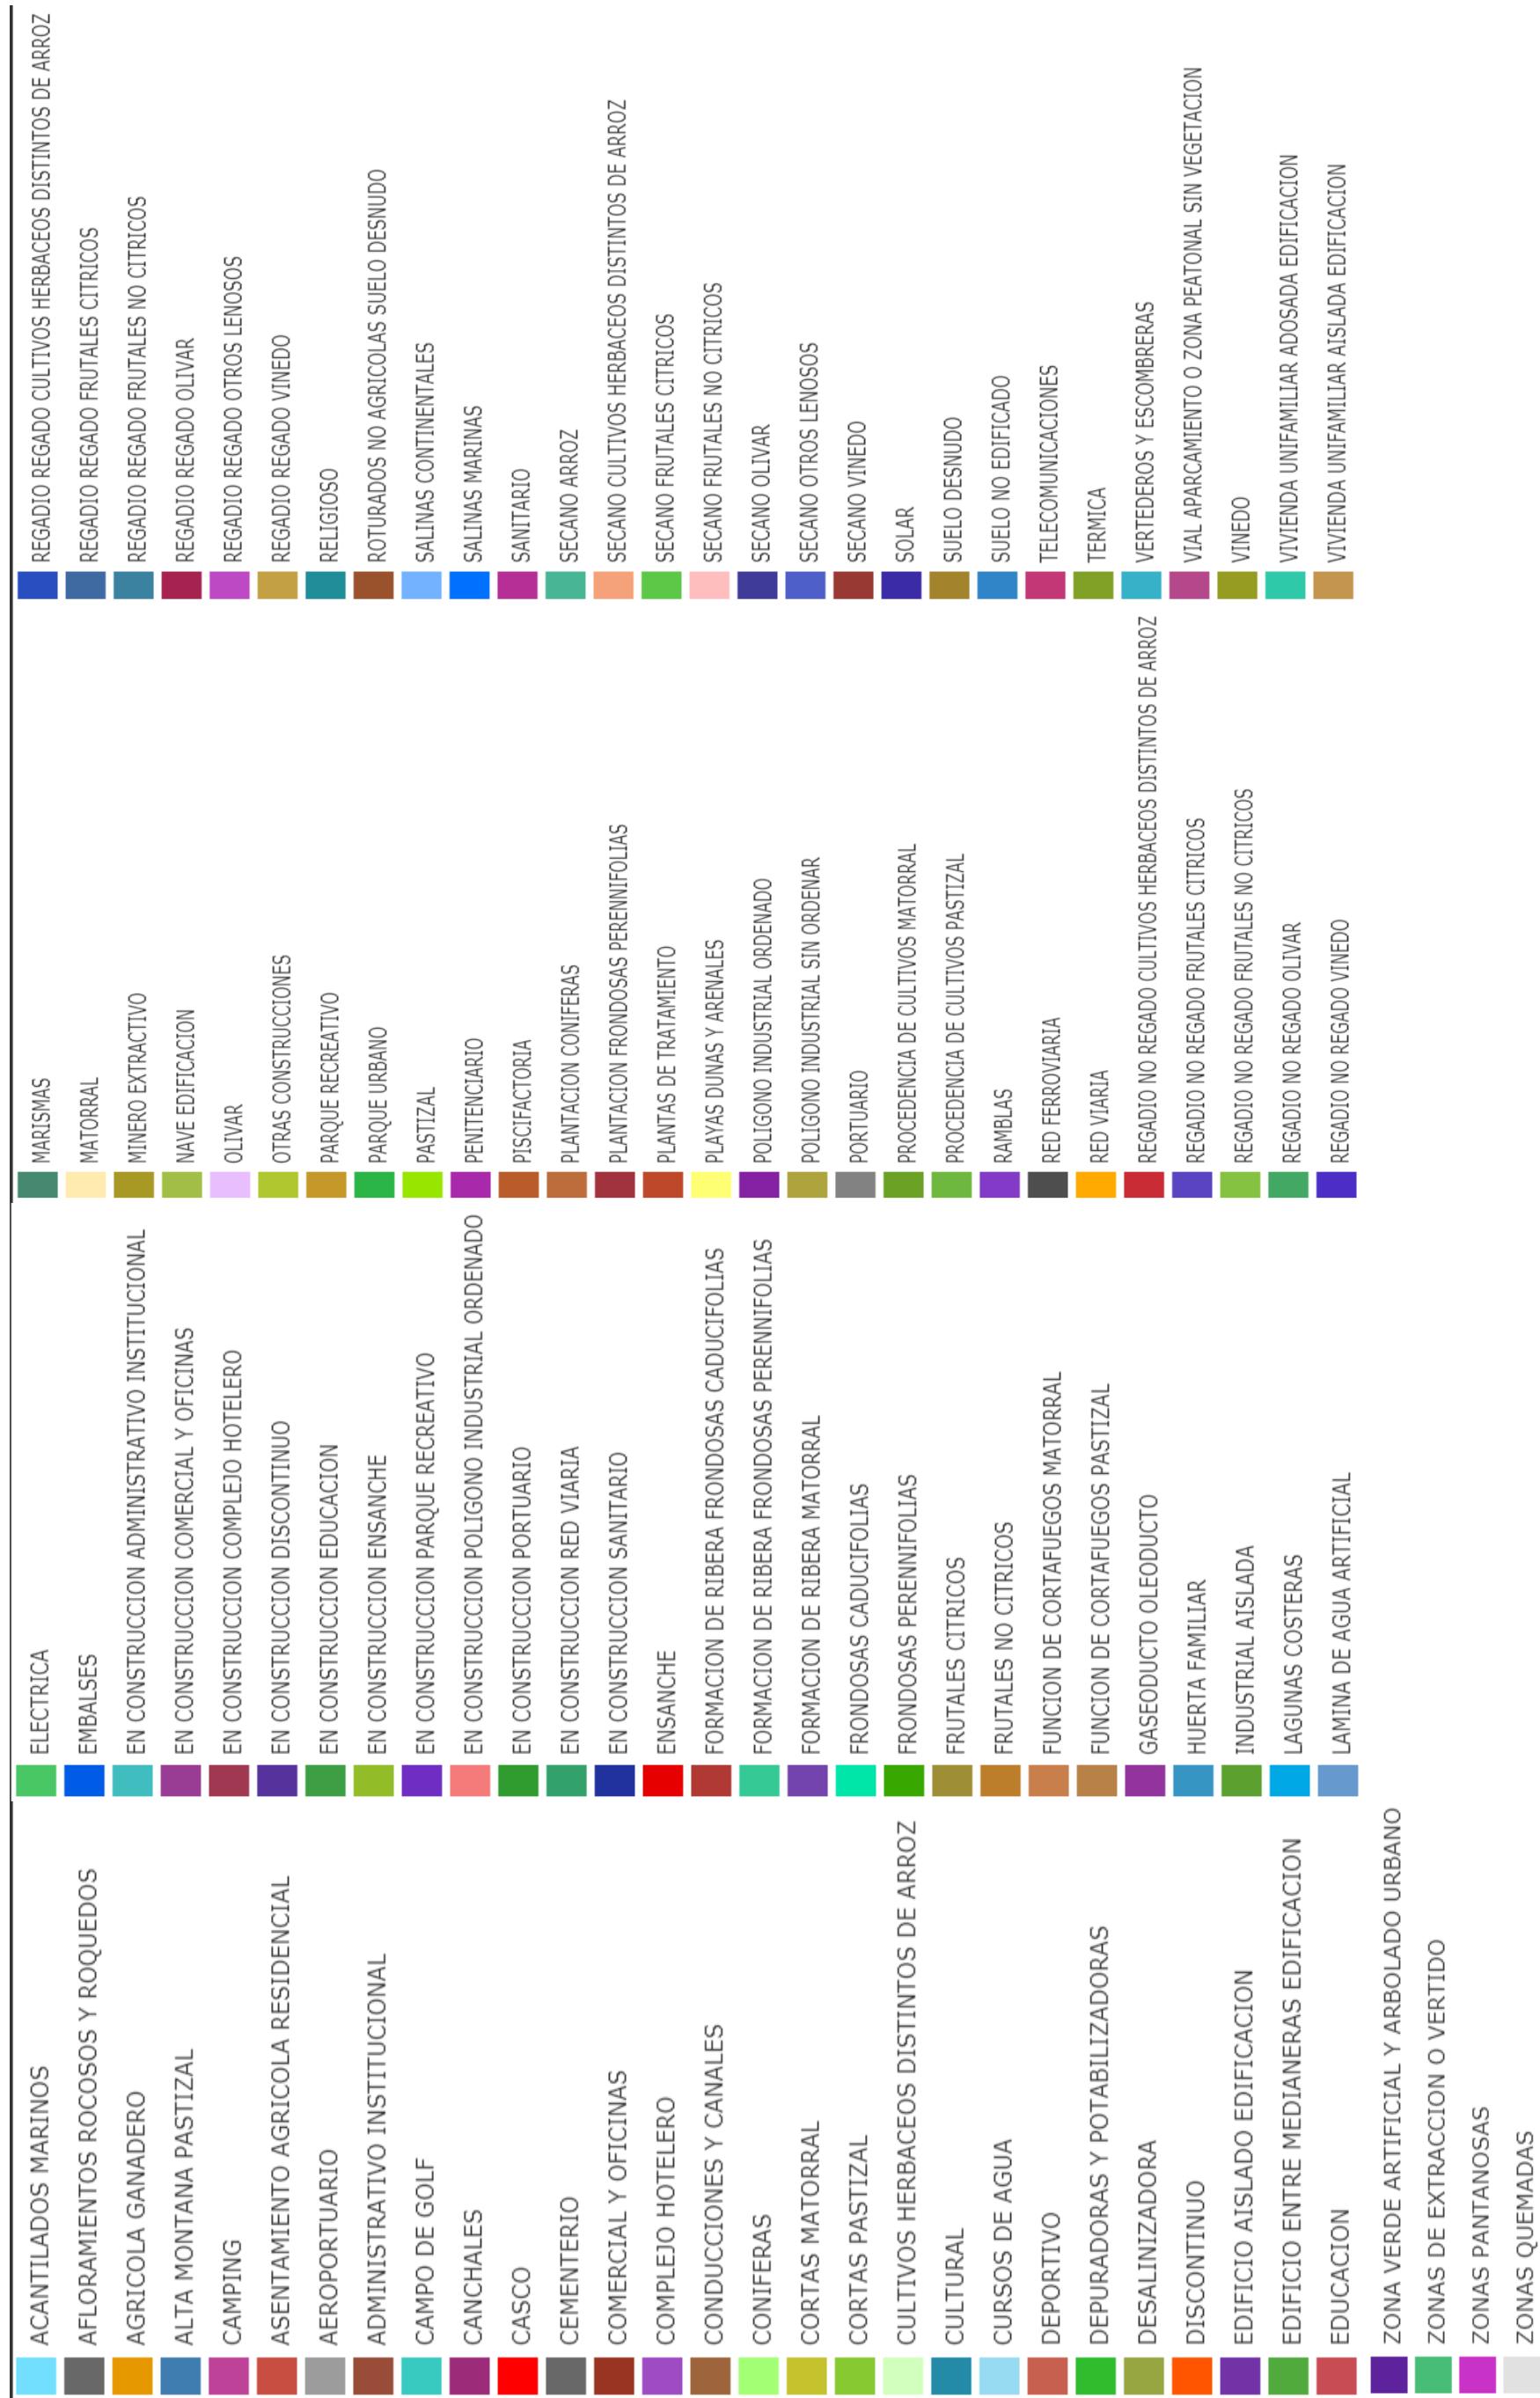


Estellencs

01 Medi físic i natural

01.4 Espais d'interès natural

01.4.1 Espais de rellevància ambiental

01.4.1.a Espai natural protegit

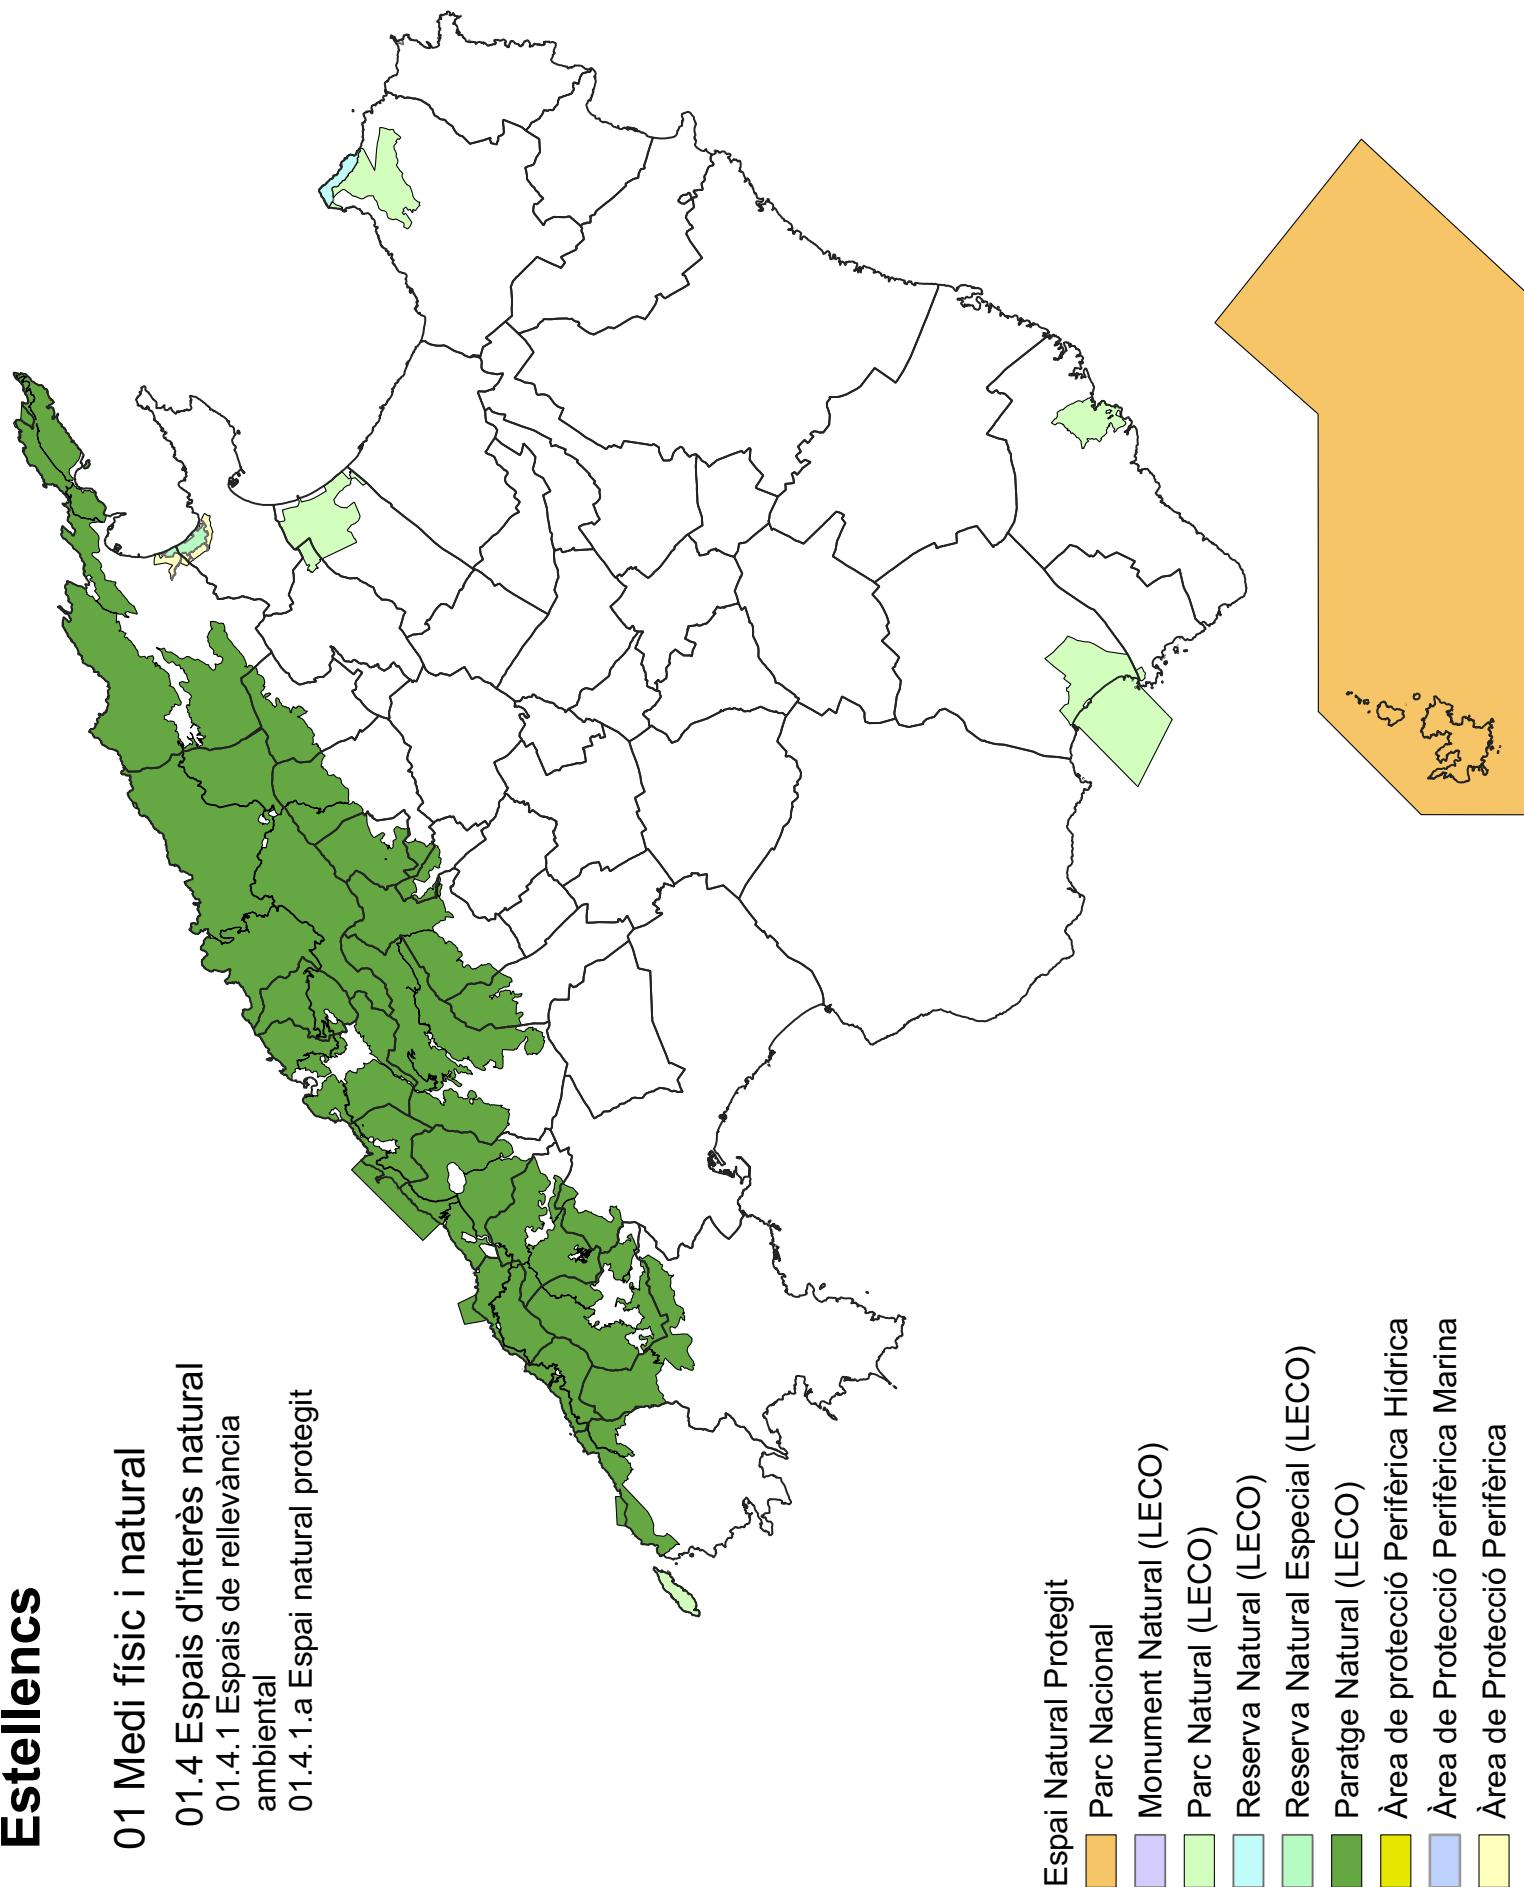

1:500.000


Estellencs

01 Medi físic i natural

01.4 Espais d'interès natural

01.4.1 Espais de rellevància ambiental

01.4.1.b Natura 2000 (Coves i Basses)

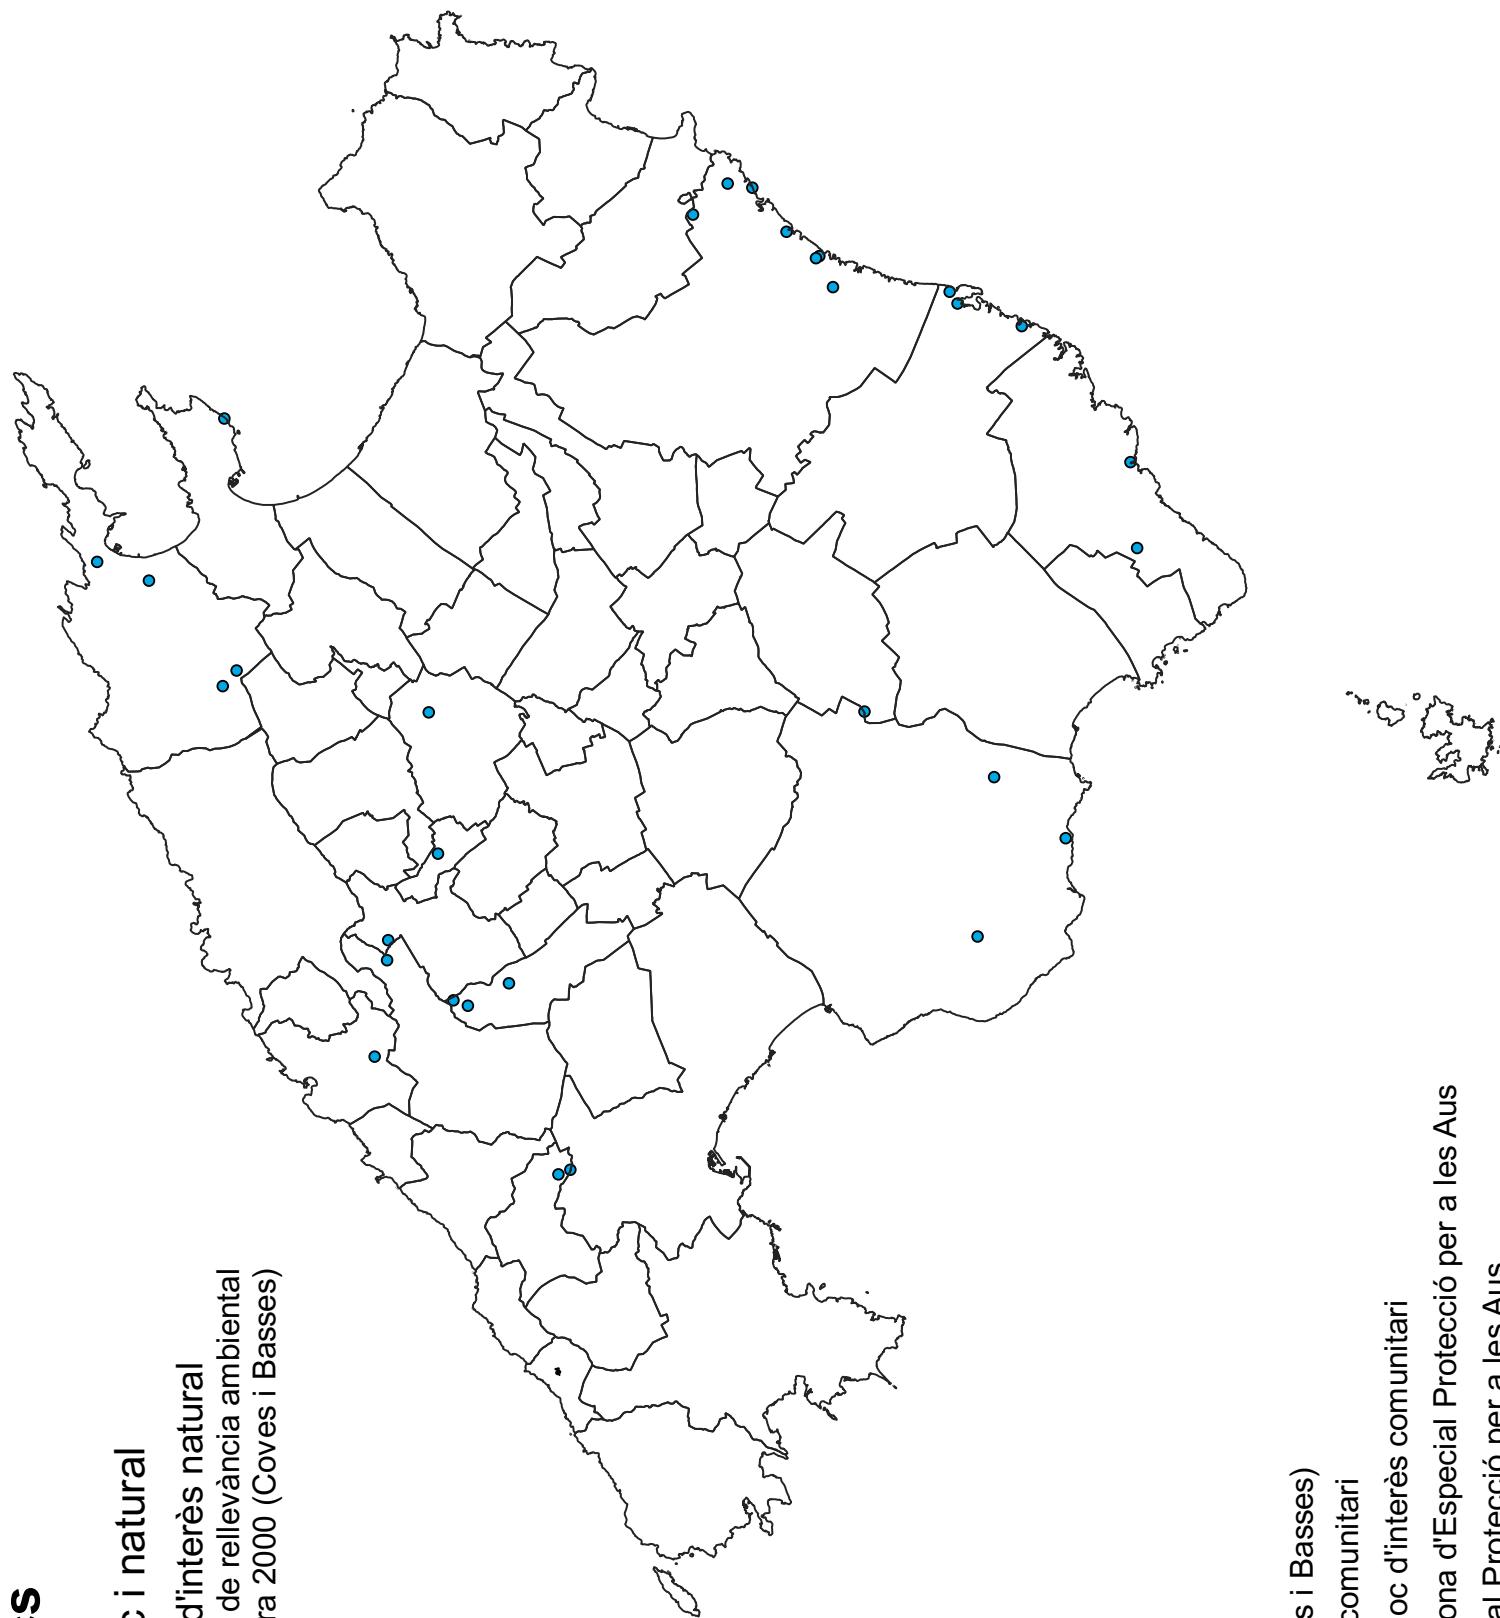

Natura 2000 (Coves i Basses)

- Lloc d'interès comunitari
- Proposta de Lloc d'interès comunitari
- Proposta de Zona d'Especial Protecció per a les Aus
- Zona d'Especial Protecció per a les Aus


1:500.000

Estellencs

01 Medi físic i natural

01.4 Espais d'interès natural

01.4.1 Espais de rellevància ambiental
01.4.1.c Natura 2000 (Zones)

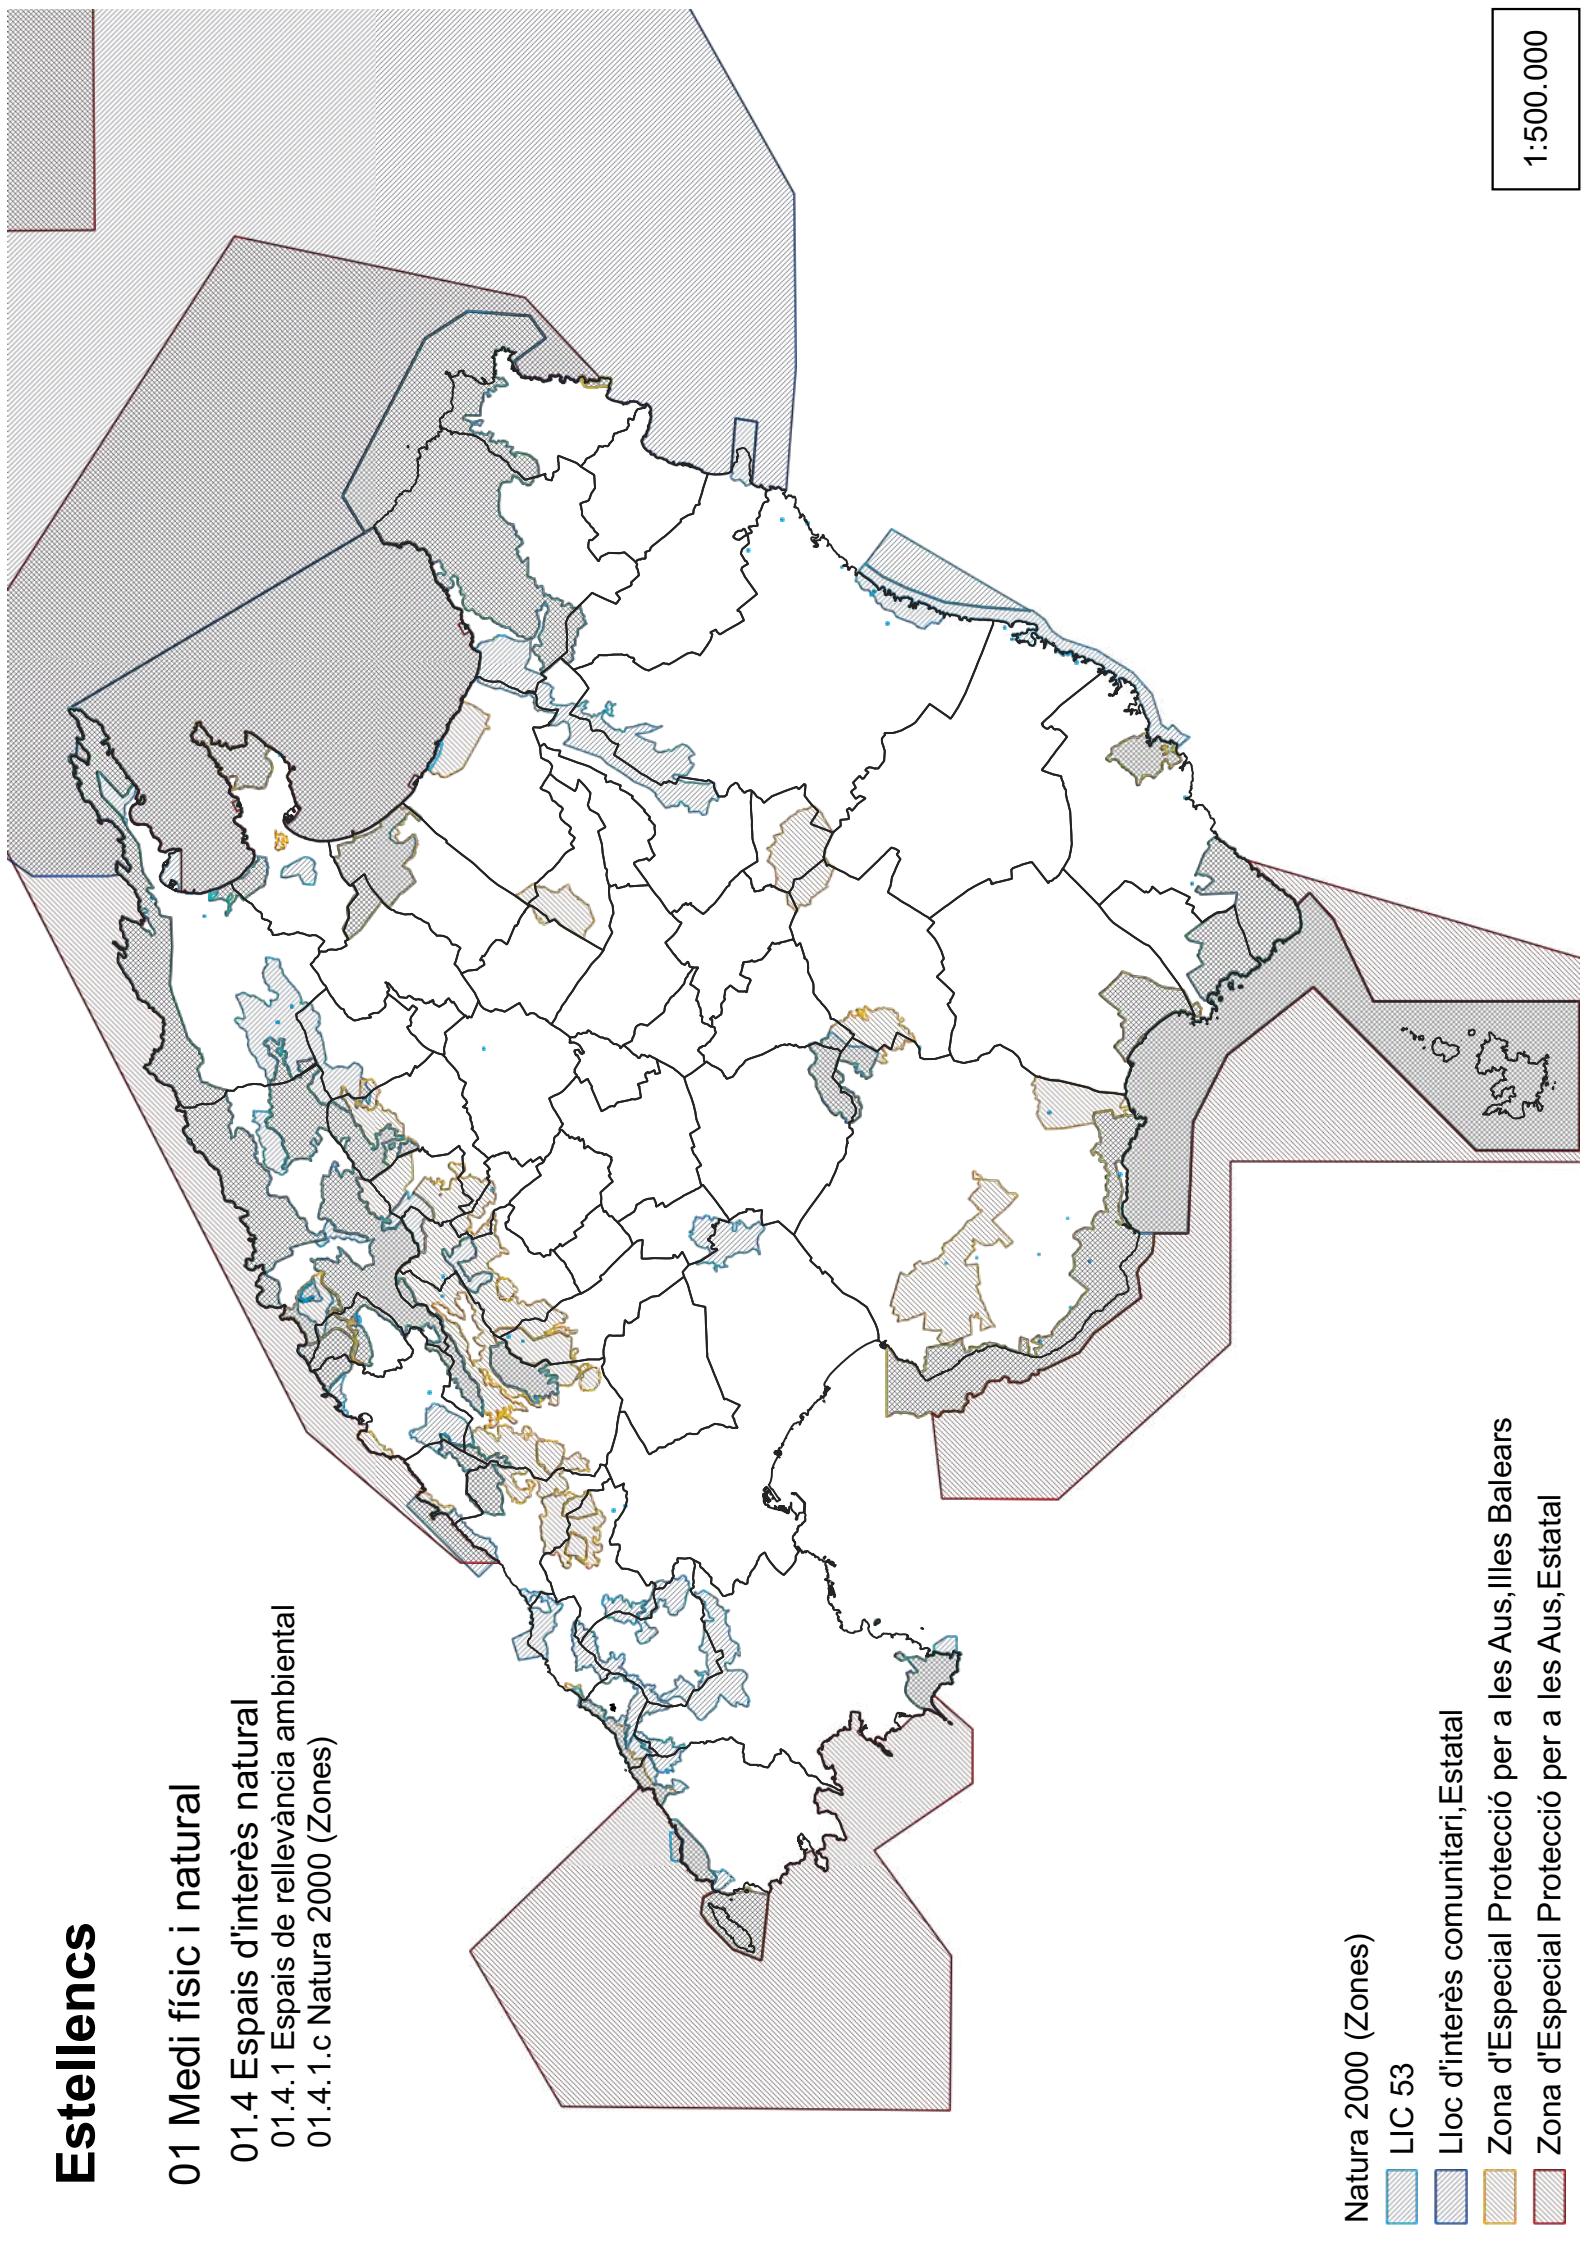

Estellencs

01 Medi físic i natural

01.4 Espais d'interès natural


01.4.1 Espais de rellevància ambiental

01.4.1.d LIC Estellencs

LIC Estellencs

 de Cala de ses Ortigues a Cala Estellencs

 Es Galatzó -s'Esclop

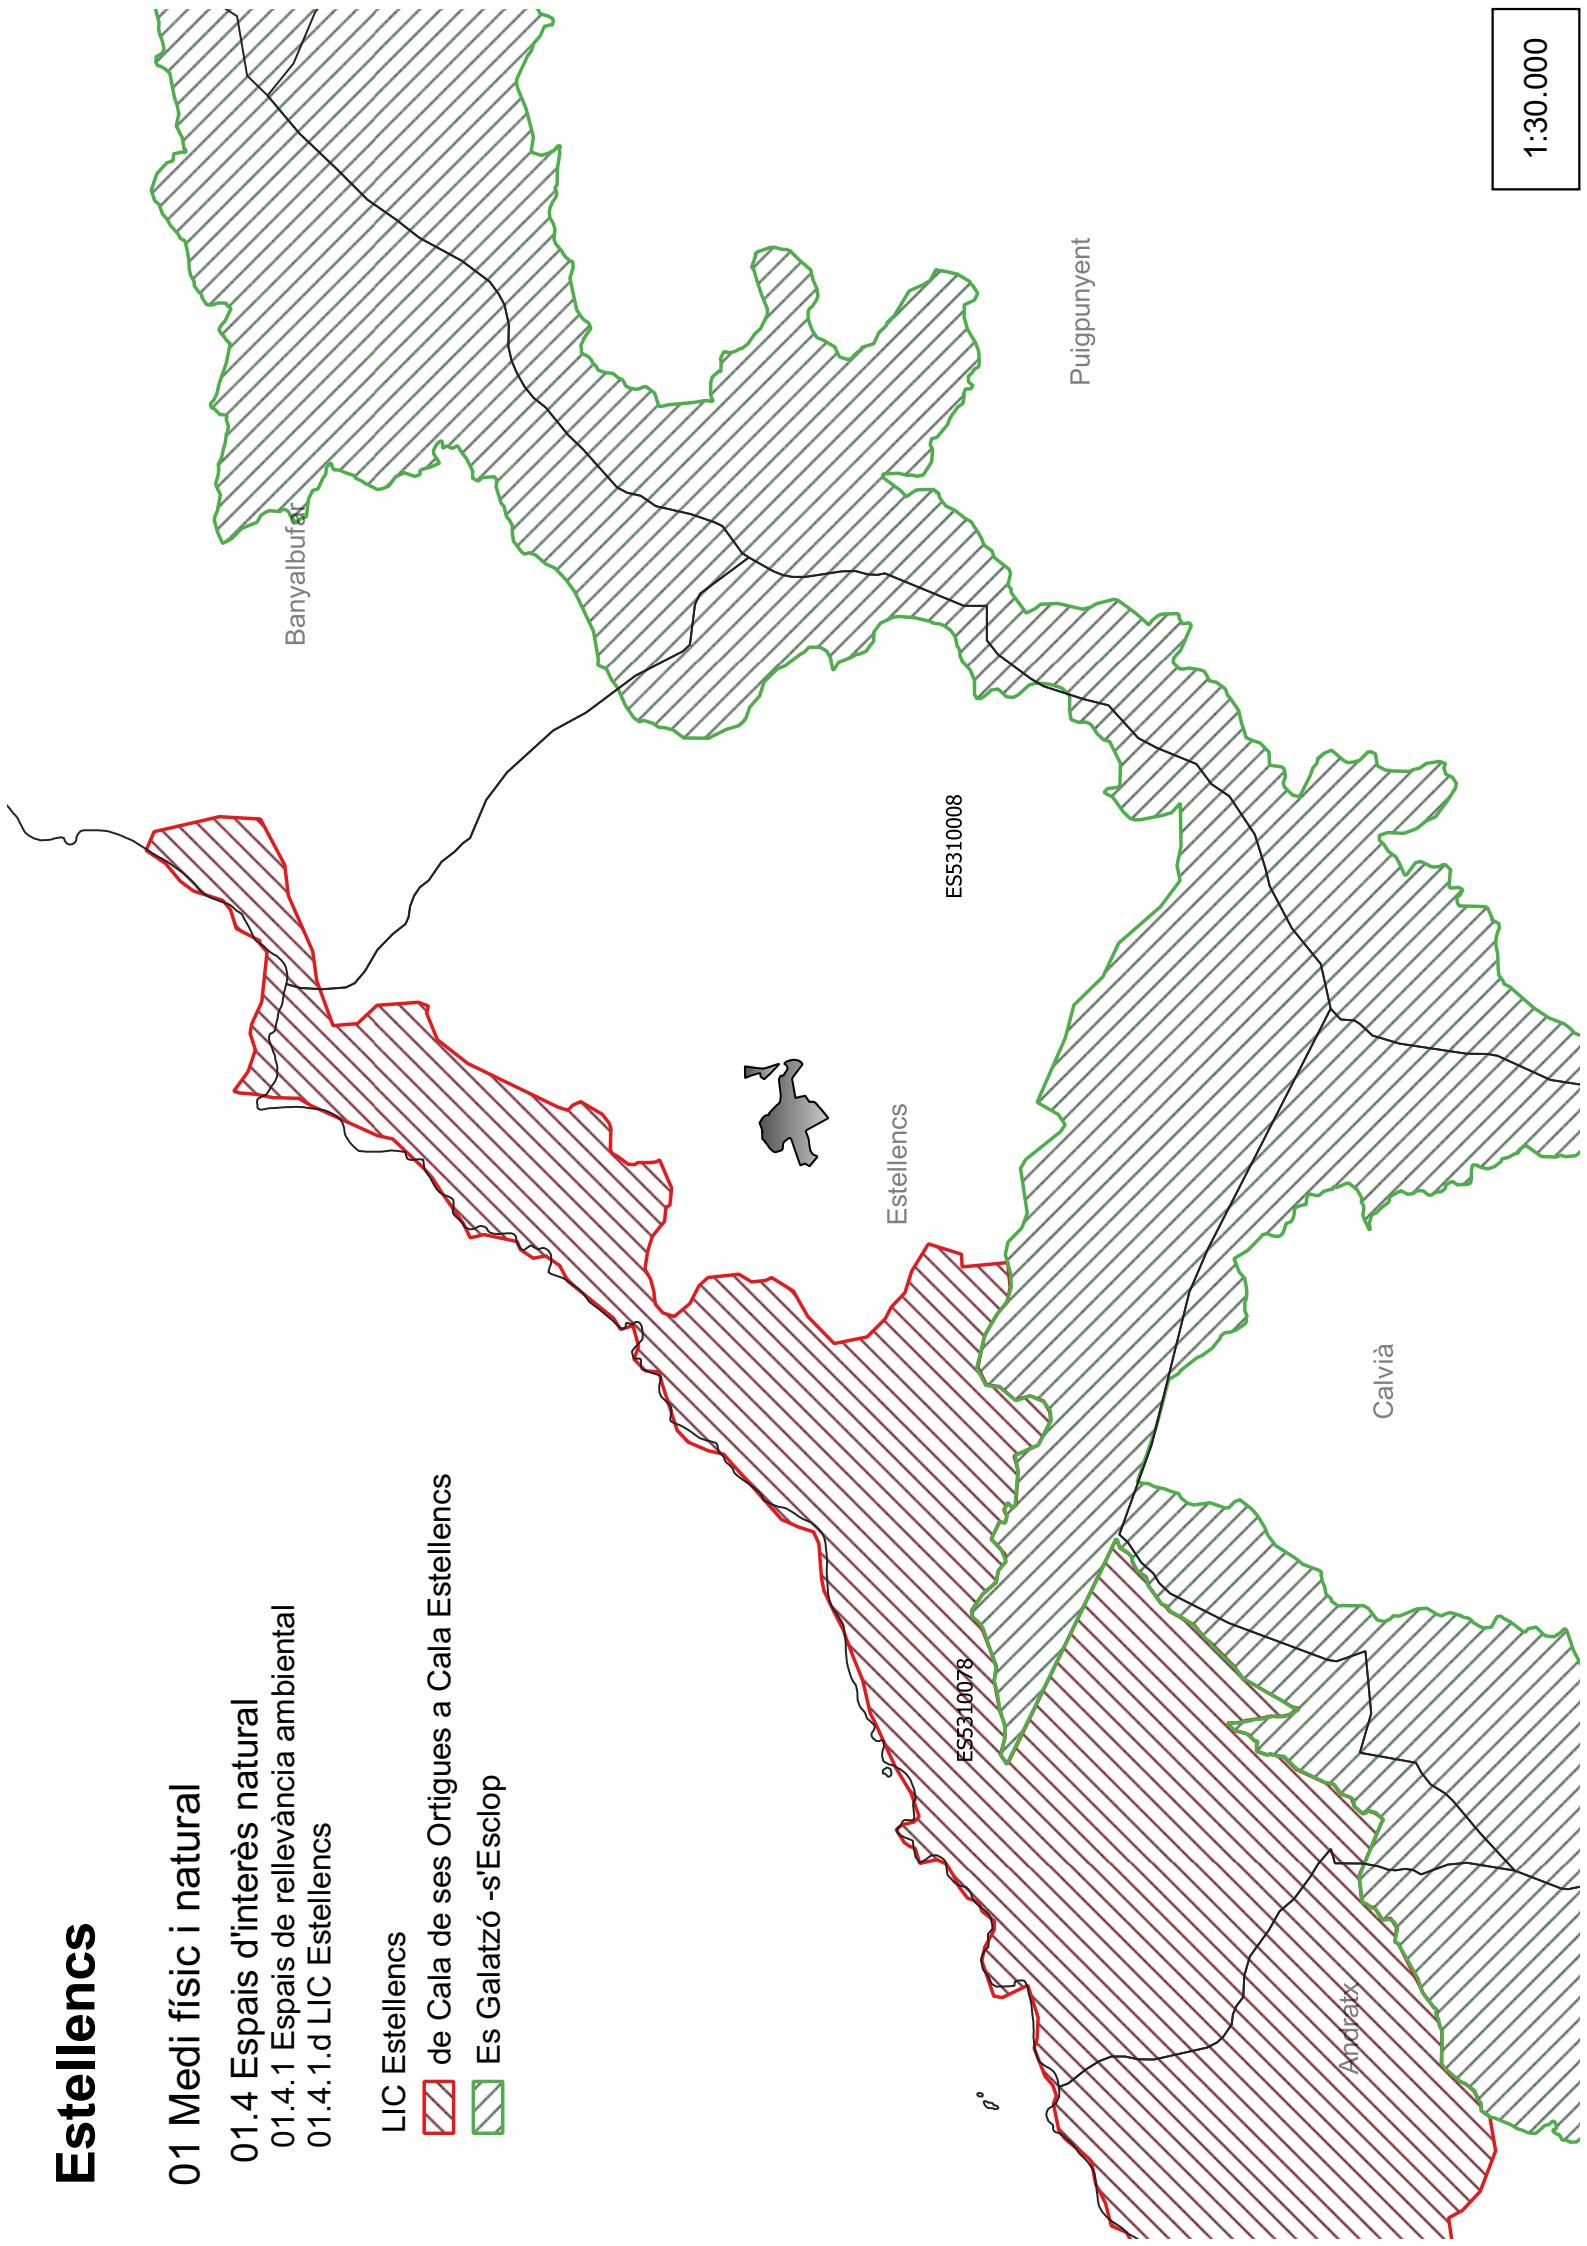

Estellencs


01 Medi físic i natural

01.4 Espais d'interès natural

01.4.1 Espais de rellevància ambiental

01.4.1.e Reserves marines

Reserva marina

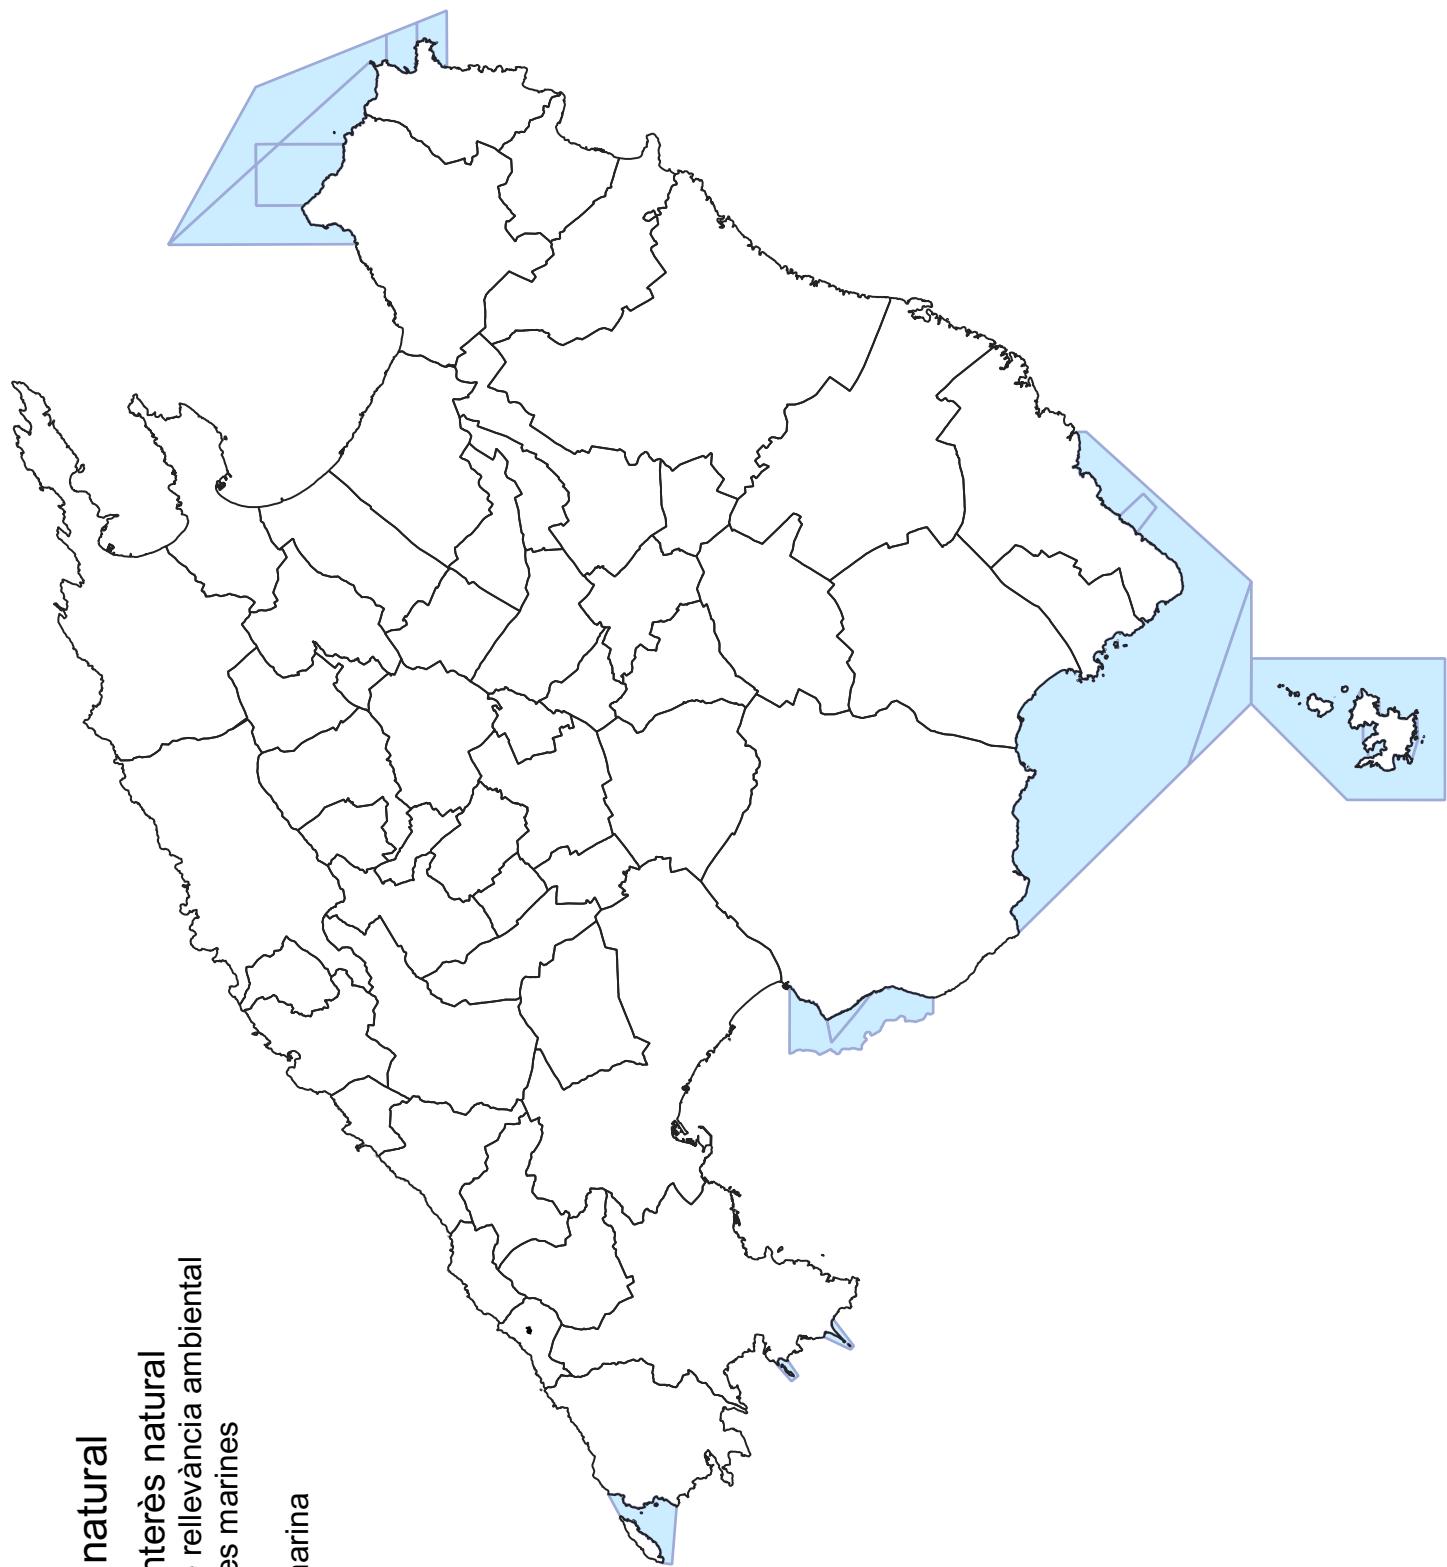

Estellencs

01 Medi físic i natural

01.4 Espais d'interès natural

01.4.2 PRUG / PORN


01.4.2.a PORN Serra de

Zona d'exclusió

Zona d'ús limitat

Zona d'ús compatible

Zona d'ús general

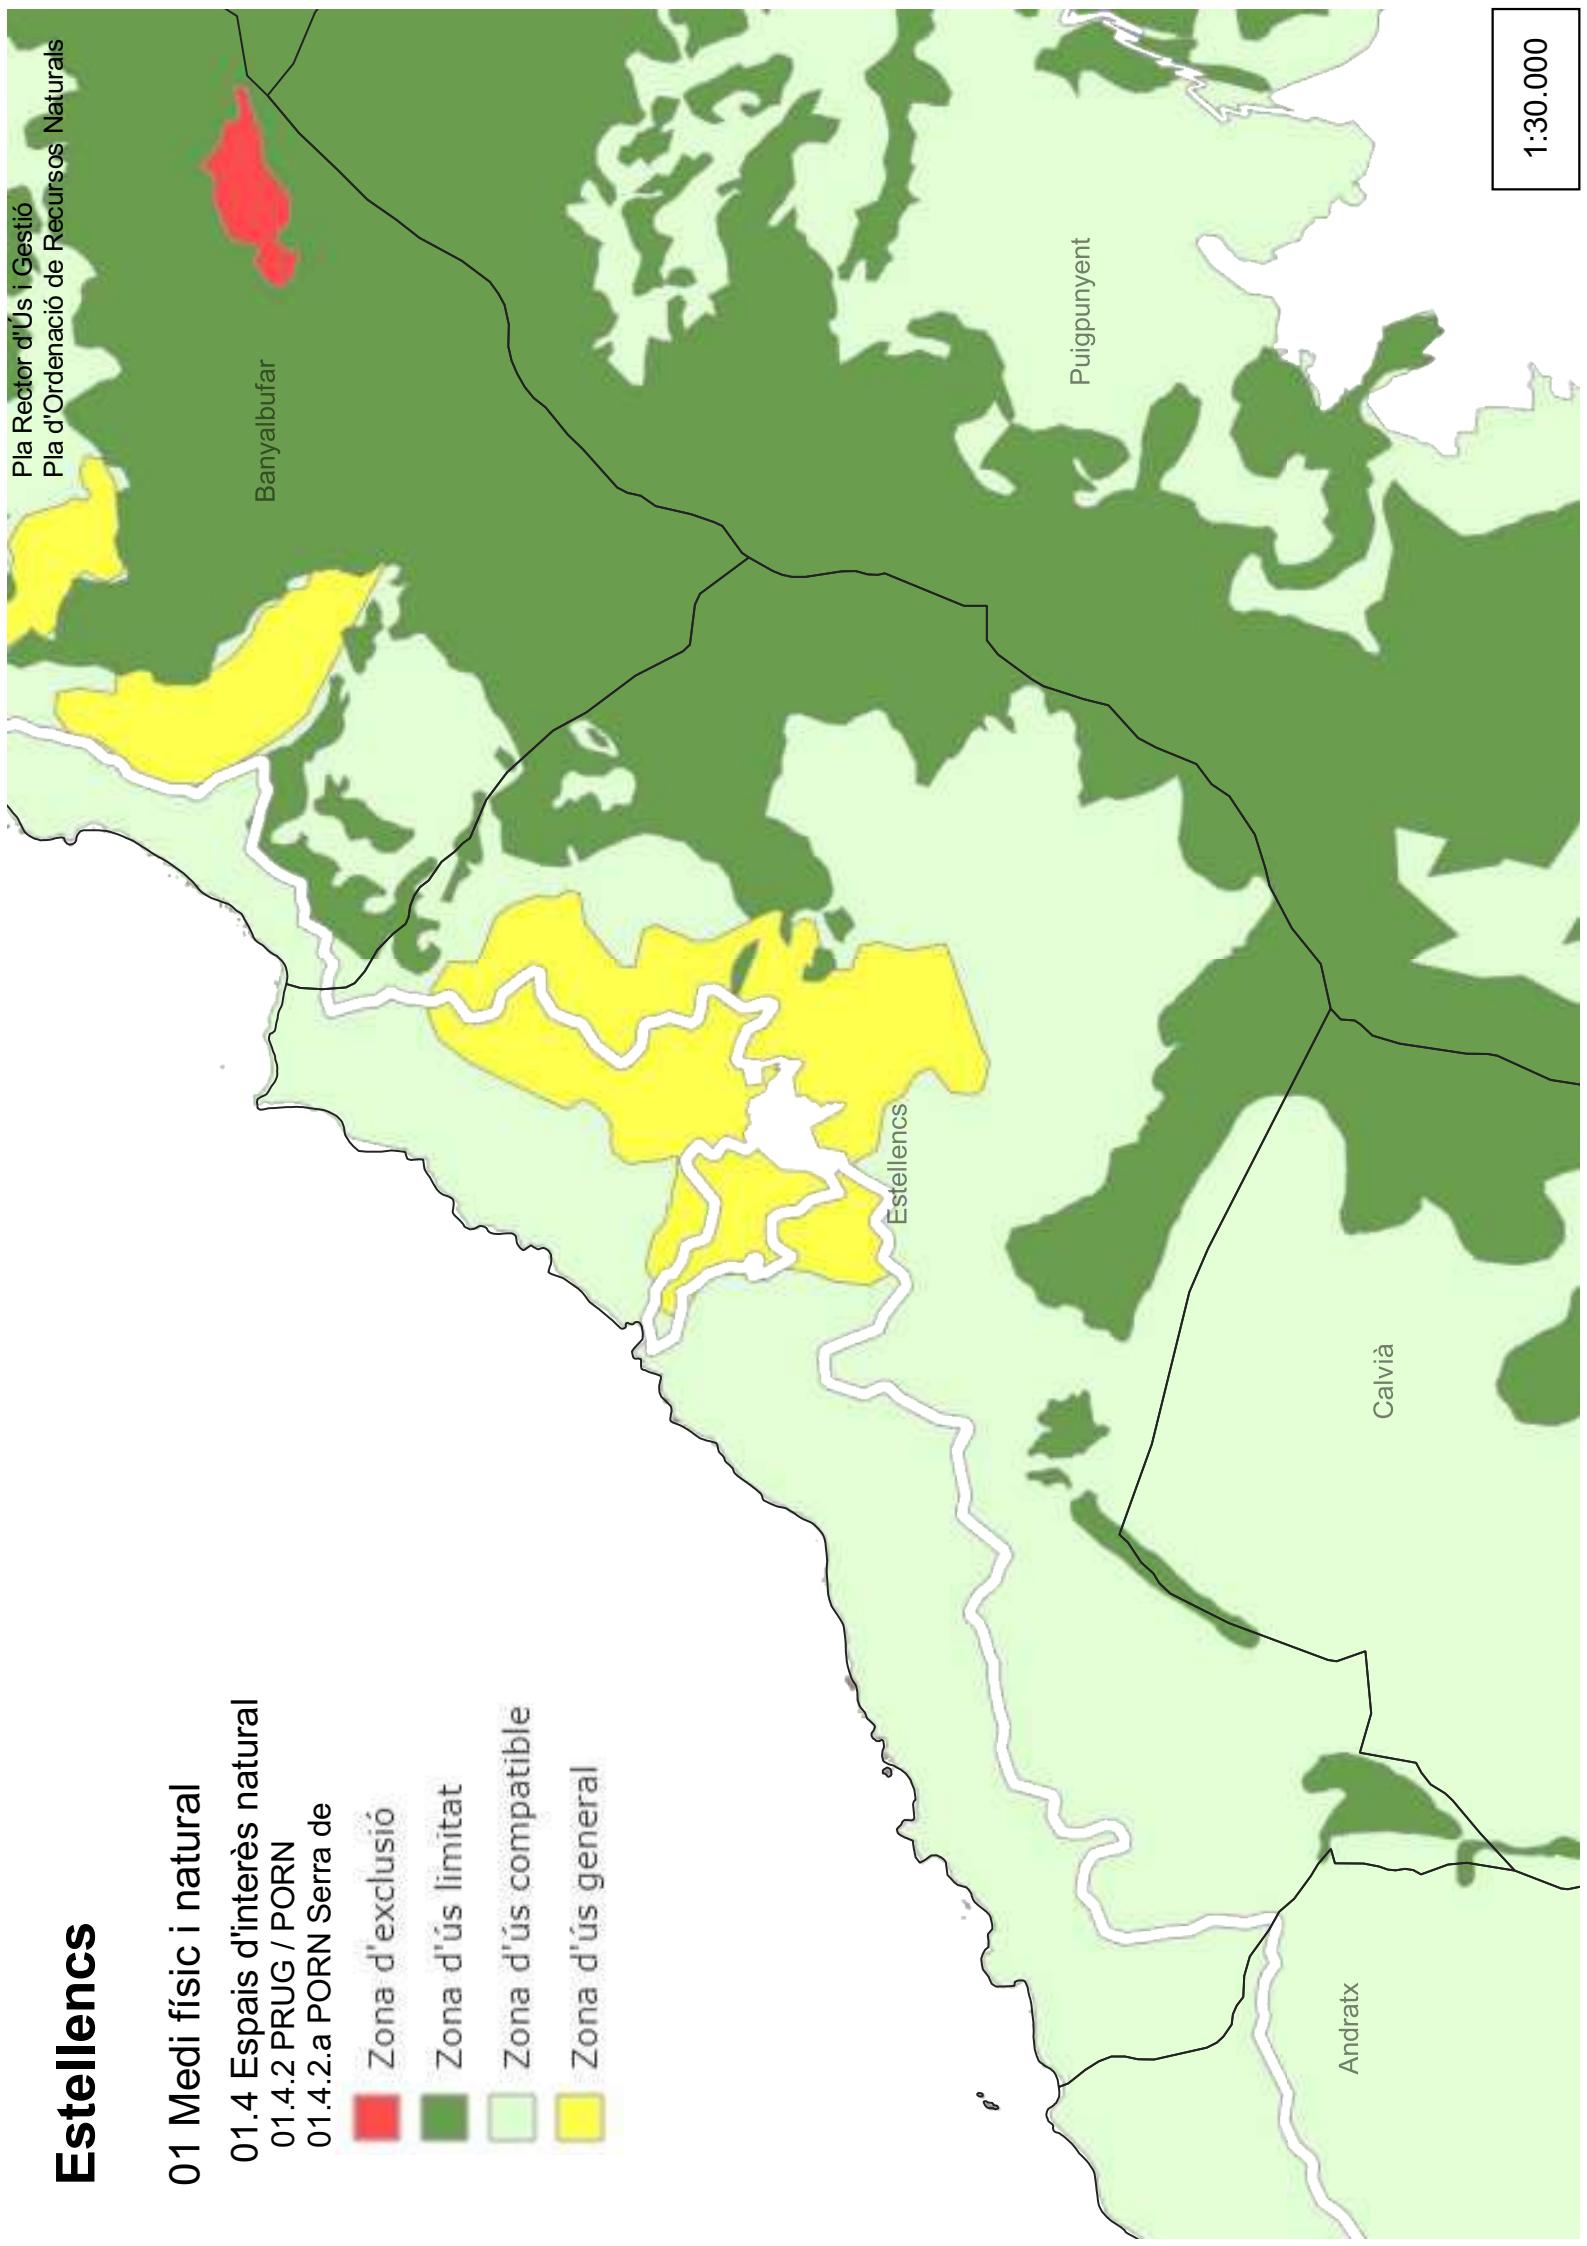


Estellencs

01 Medi físic i natural

01.4 Espais d'interès natural

01.4.2 PRUG / PORN

01.4.2.b Protecció de col·lisió -
electrocució de l'avifauna

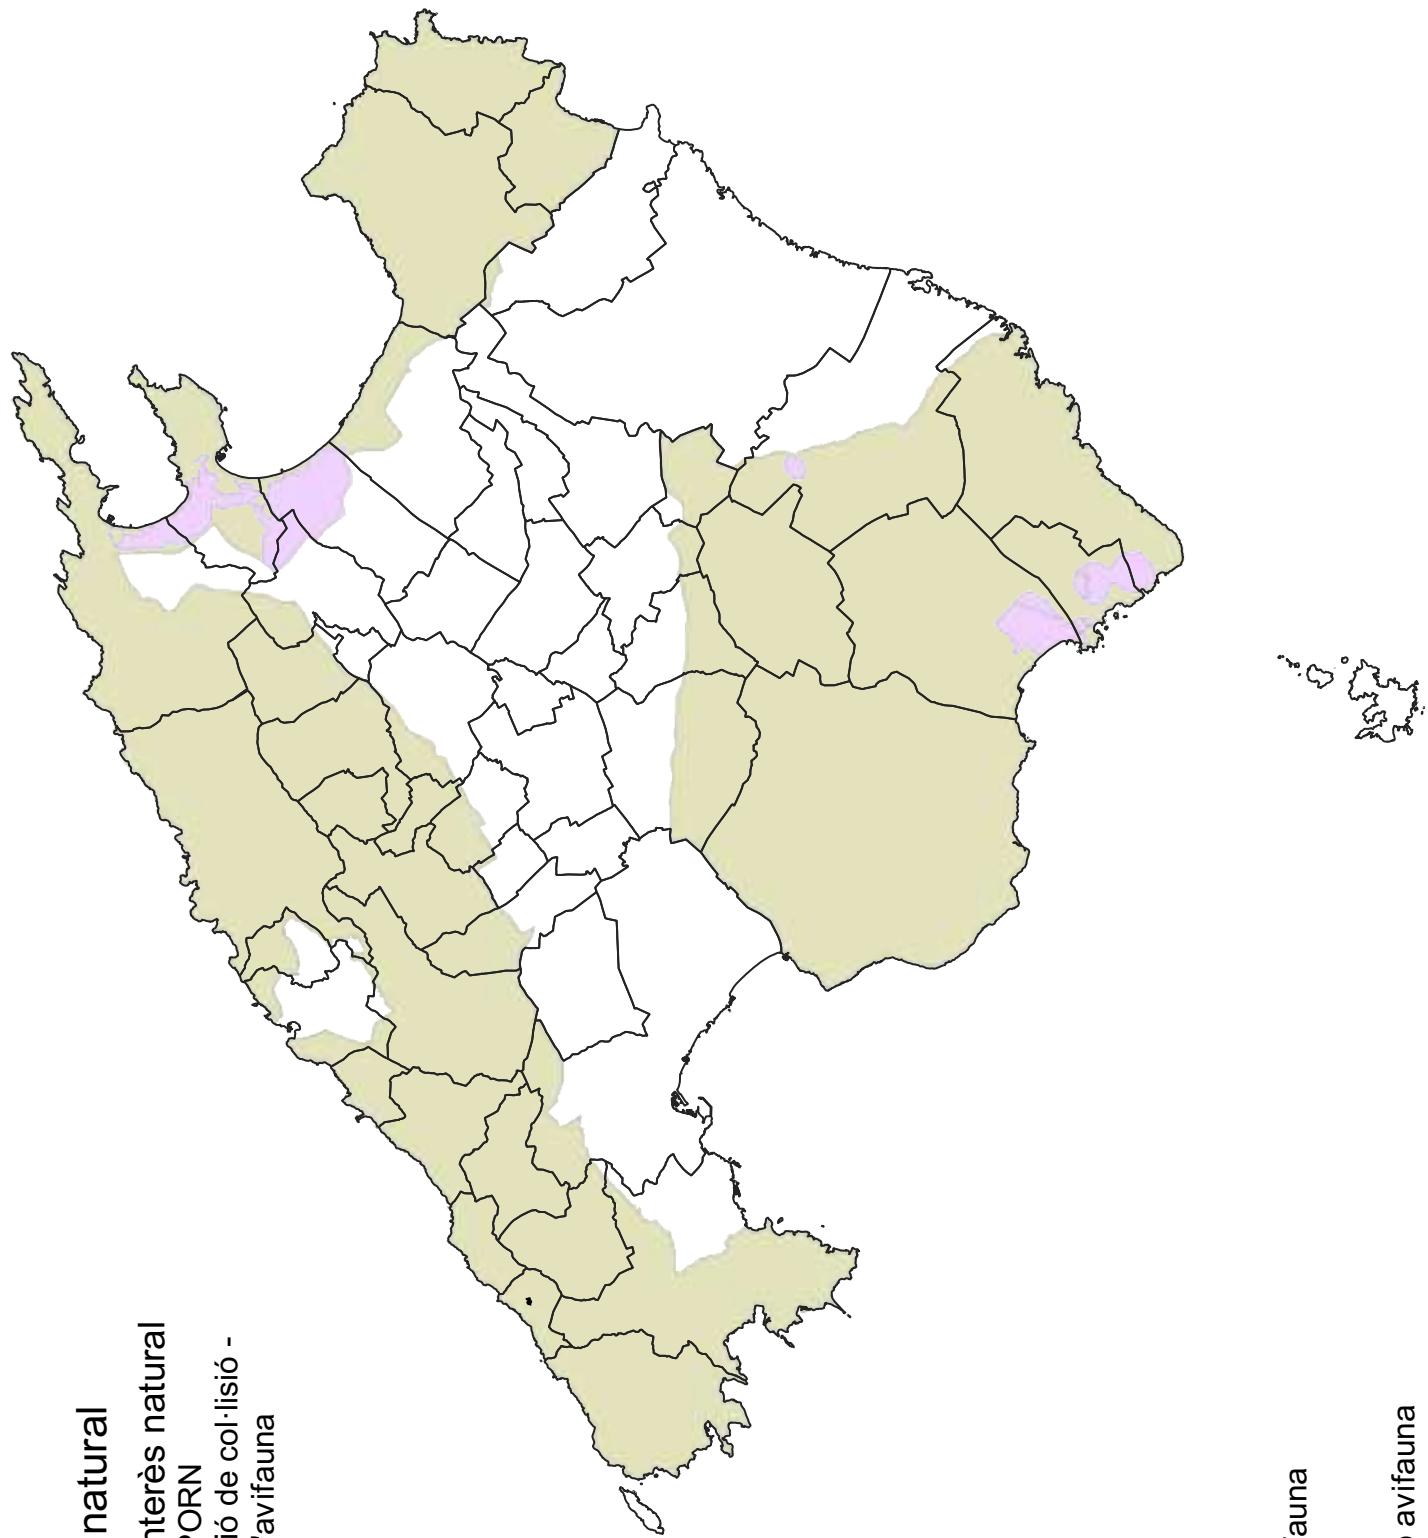

Protecció col·lisió avifauna




Protecció electrocució avifauna



Estellencs

01 Medi físic i natural

01.4 Espais d'interès natural
01.4.3 Bionima LIC (LIFE)
01.4.3.a Bionima LIC

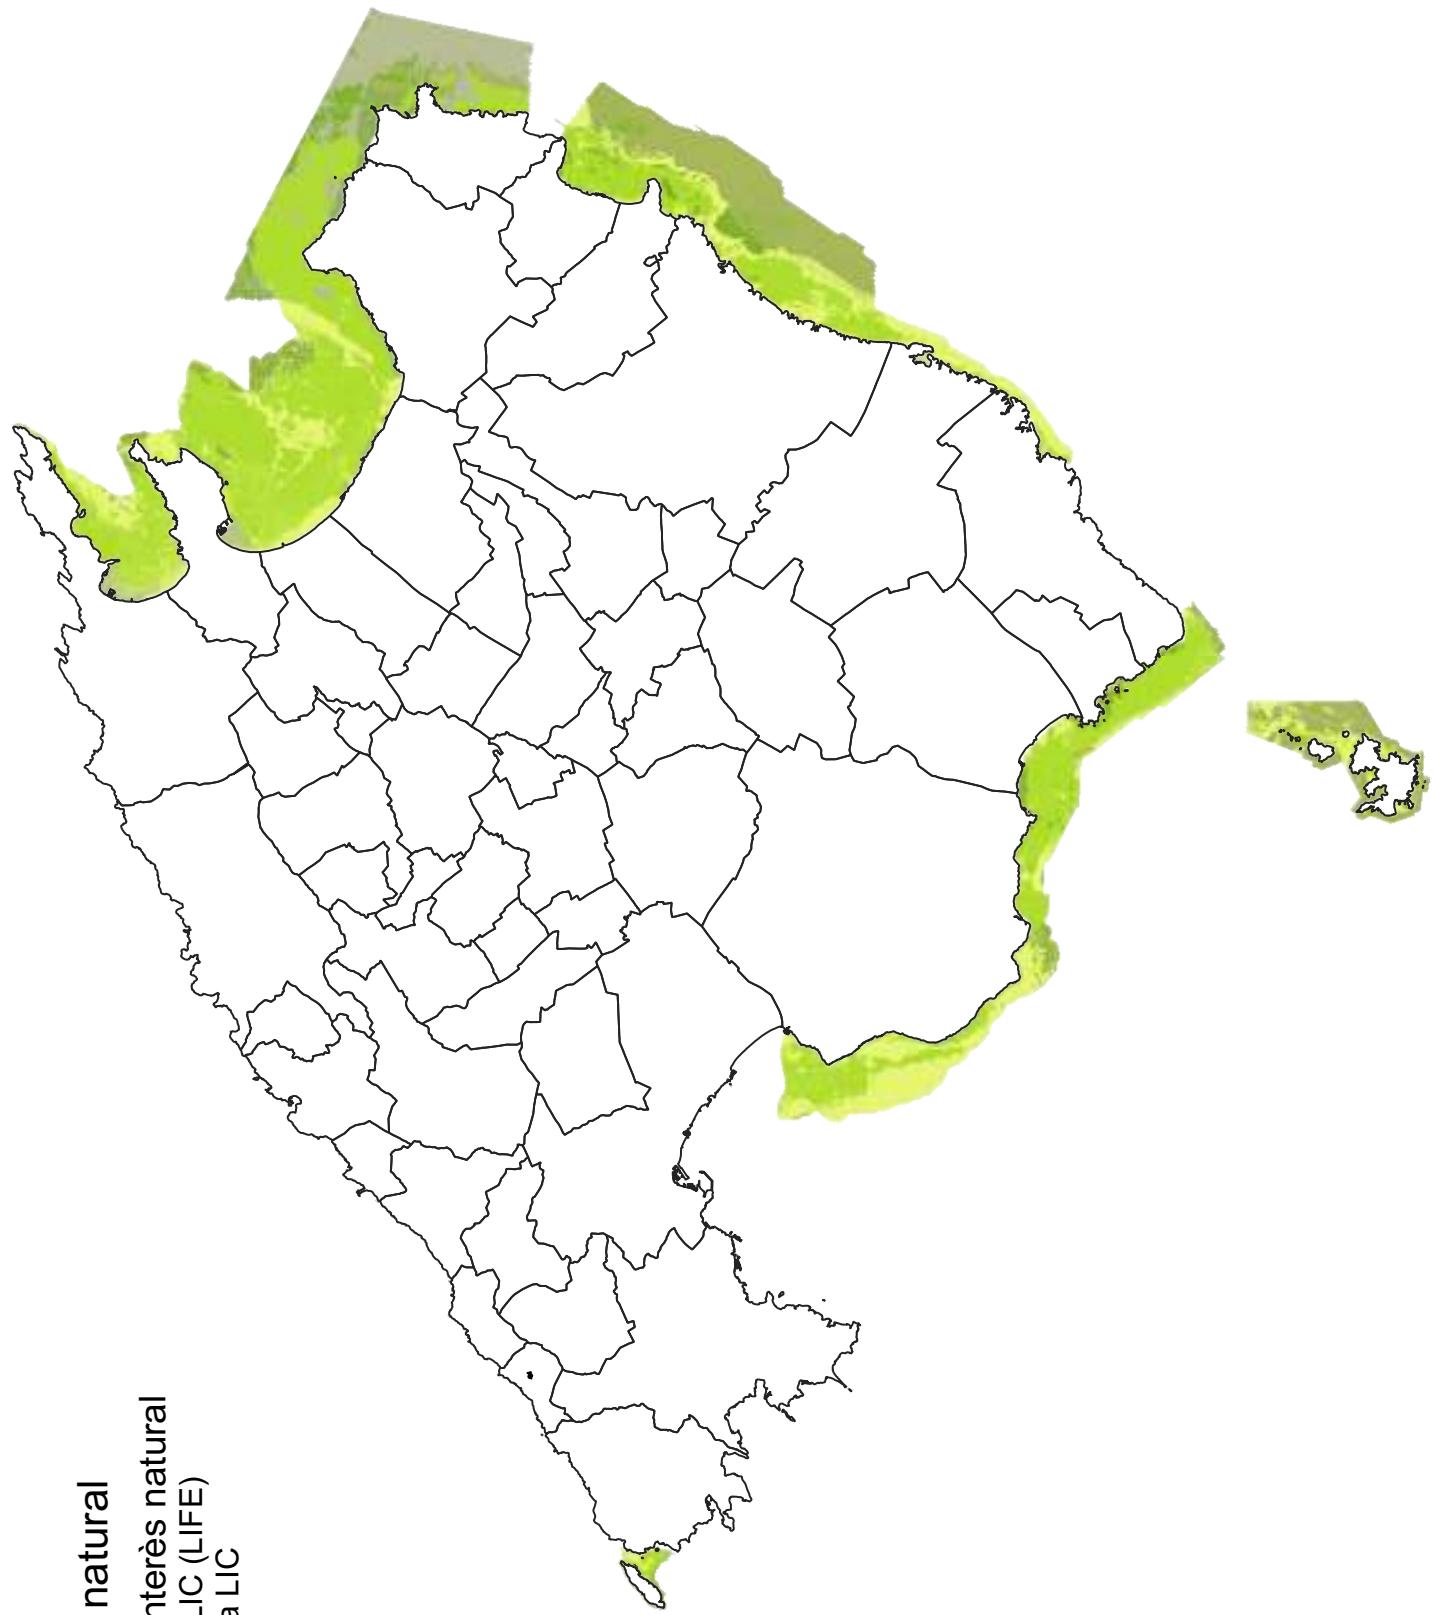


Estellencs

01 Medi físic i natural

01.4 Espais d'interès natural

01.4.3 Bionima LIC (LIFE)

01.4.3.b Habitats (2005)

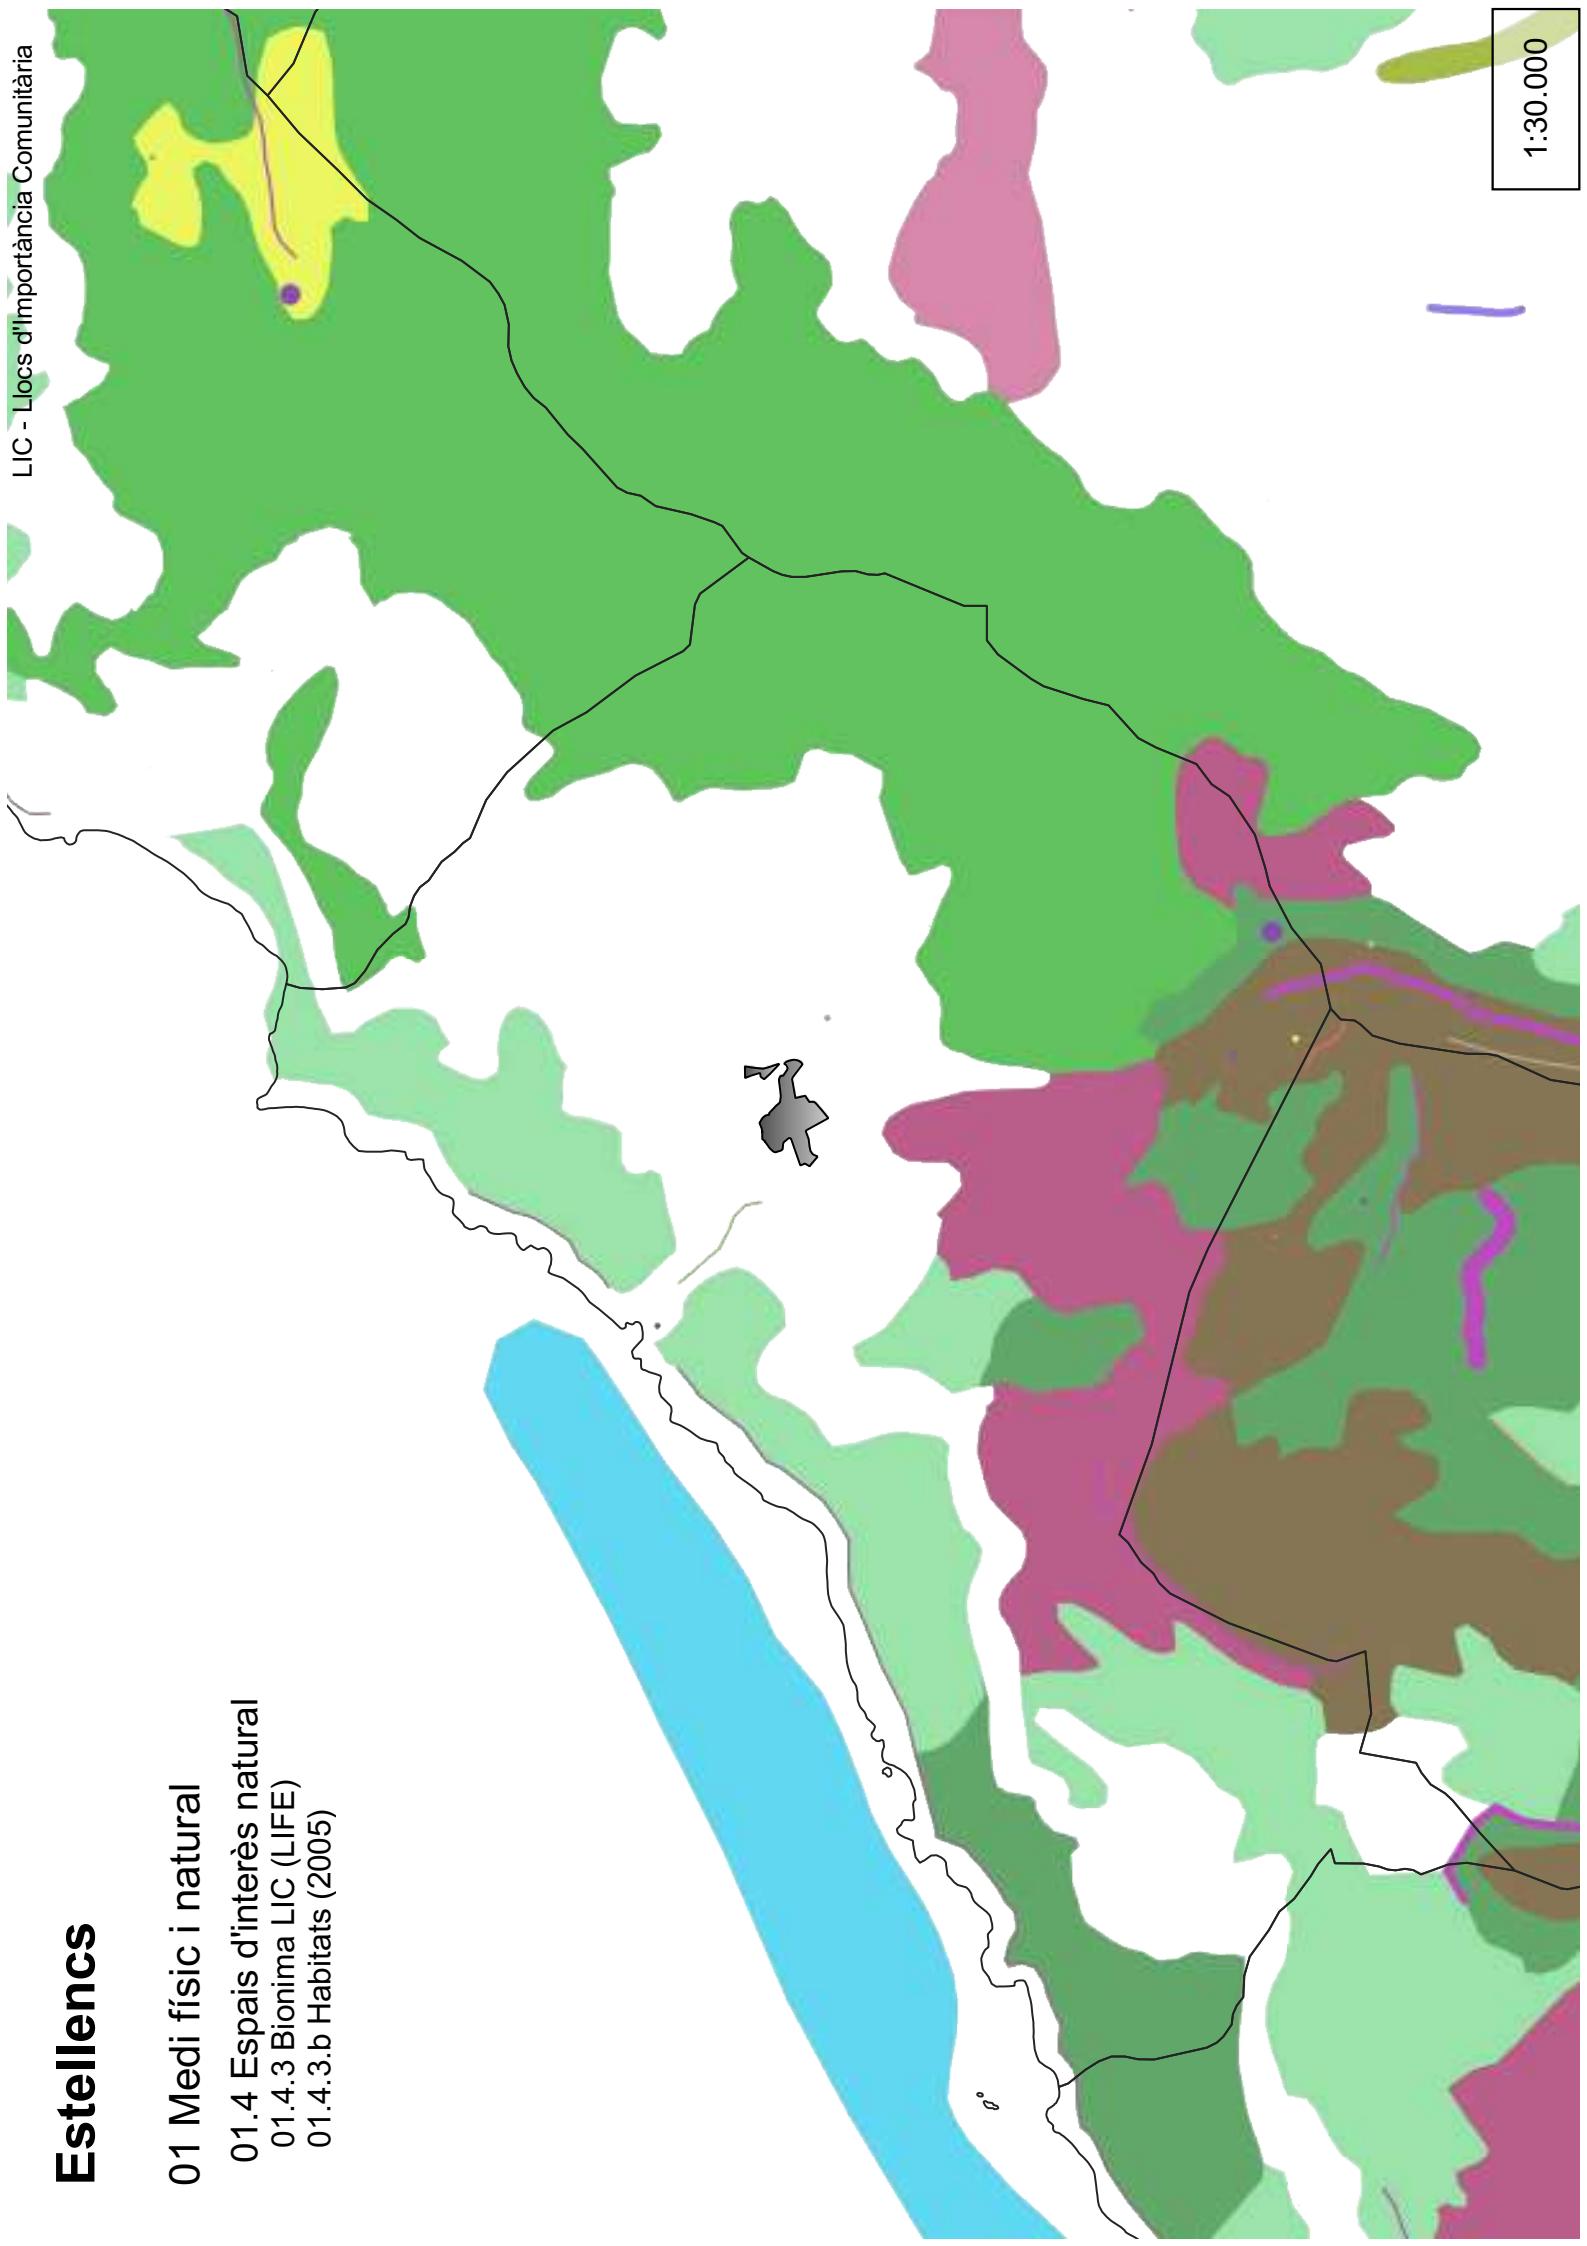


01 Medi Natural

01.4 Espais d'interès natural



01.4.3 Bionima LIC (LIFE) 01.4.3.b Habitats (2005)

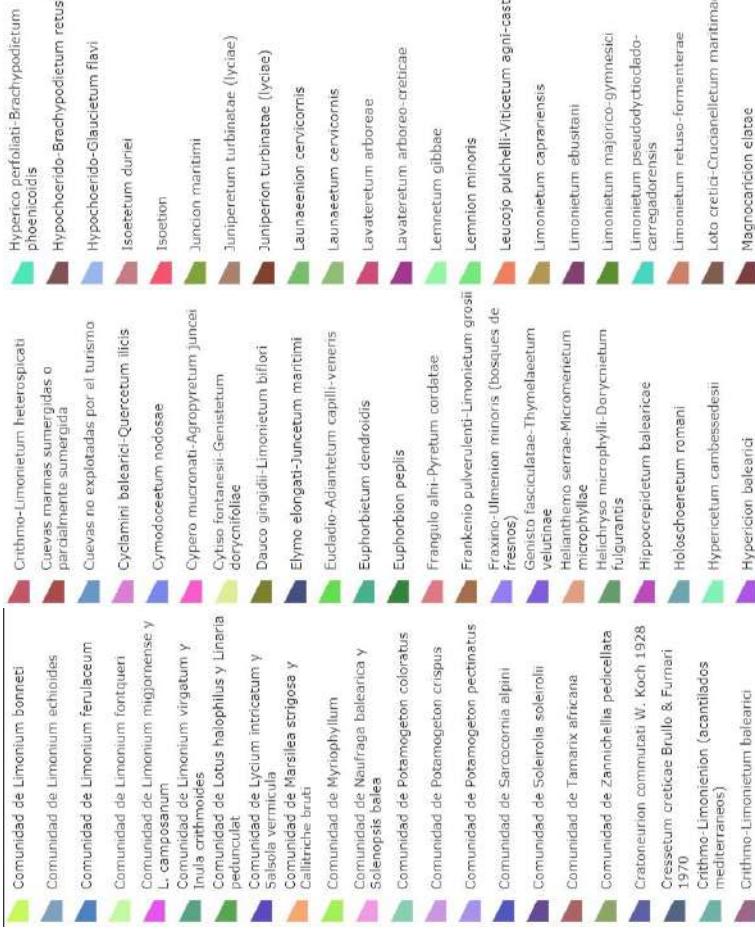



Estellencs

01 Medi físic i natural


01.4 Espais d'interès natural

01.4.4 LEN

01.4.4.a Figures


FIGURA 4

- ANEI (Àrea Natural d'Èspecial Interès)
■ ARIP (Àrea Rural d'Interès Paisatgístic)
■ AAPI EN RÚSTIC (Àrea d'Assentament Urbà en Paisatge d'Interès)

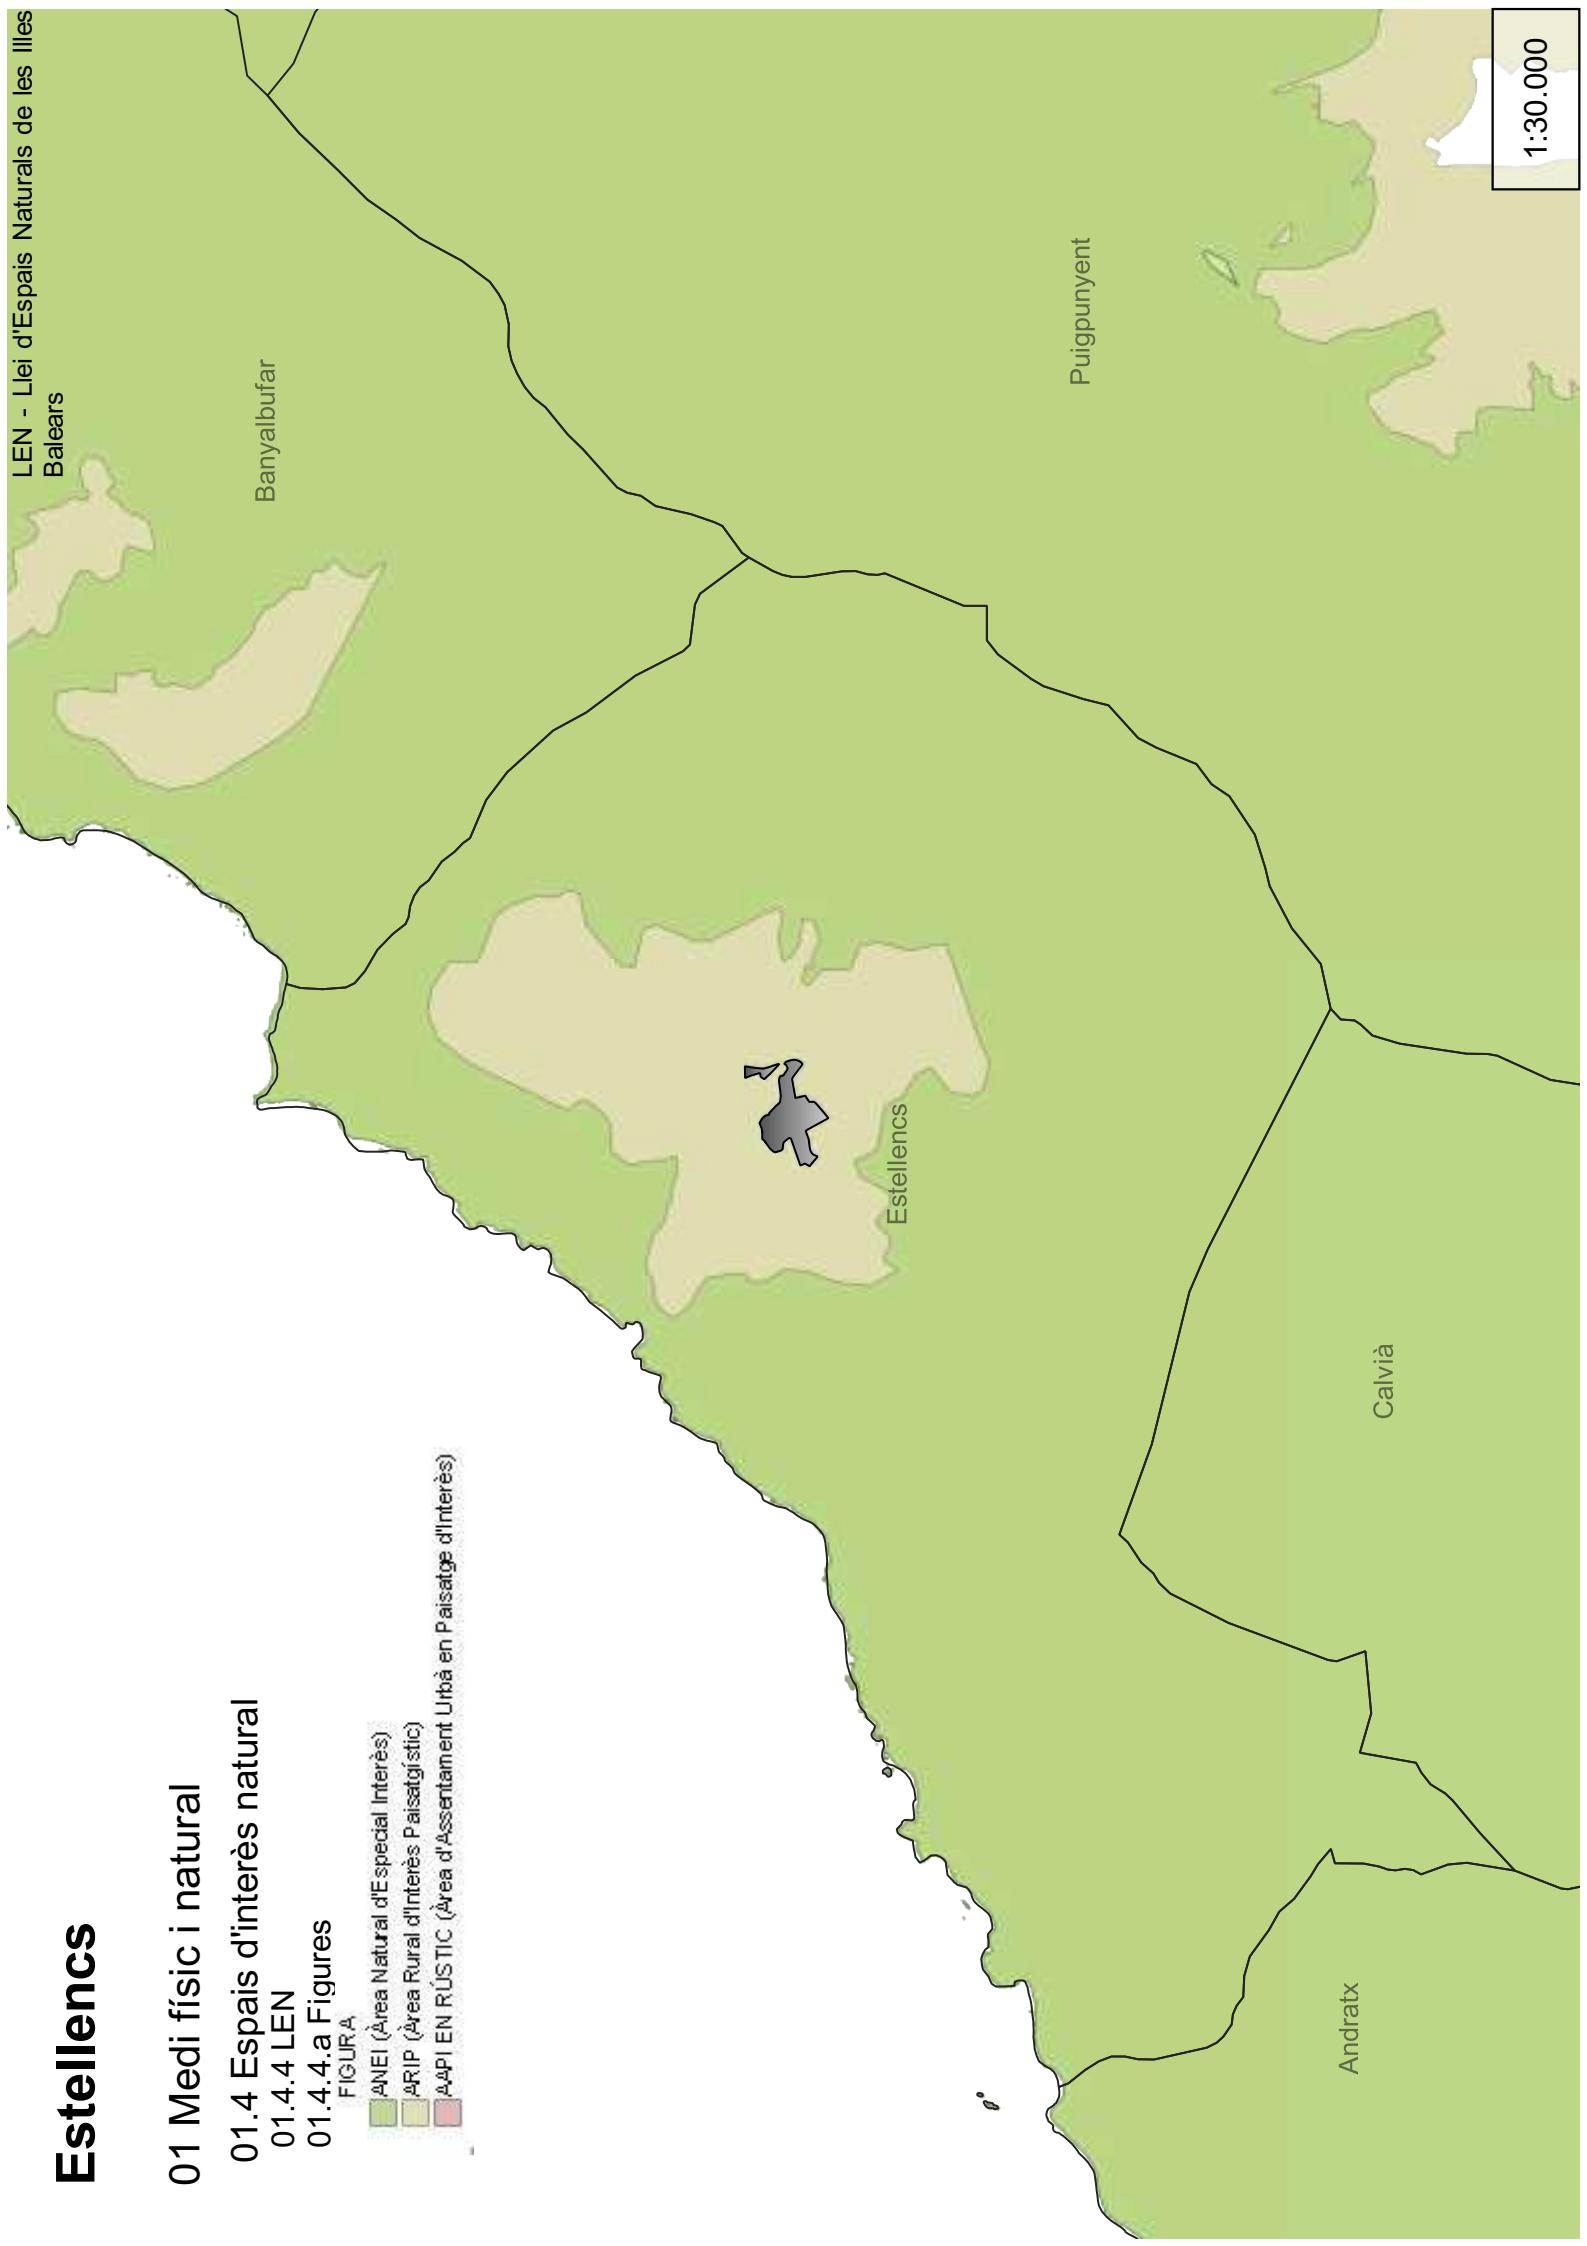


01 Medi físic i natural
 01.4 Espais d'interès natural
 01.4.5 Pla de vies ciclistes
Rutes cicloturístiques

C: Costa de Calvià

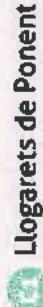


Llogarets de Ponent

Distància: 53 km. Desnivell: 690 m. Dificultat: Baixa

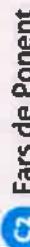

Fars de Ponent

Distància: 74,5 km. Desnivell: 1.377 m. Dificultat Mitjana

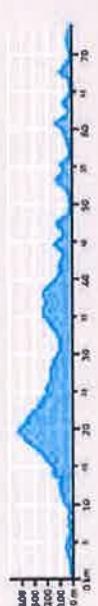



Esglesies de Ponent

Distància: 66,5 km. Desnivell: 1.196 m. Dificultat Alta



Serra de Tramuntana Sud

Distància: 126,5 km. Desnivell: 2.360 m. Dificultat: Molt Alta

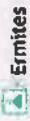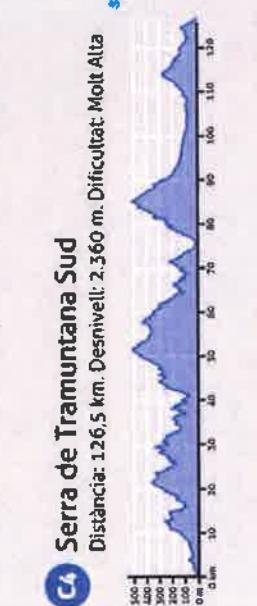

Ermites



Fars



Llogarets



Estació de tren




Puig



Coll



PLA DE VIES CICLISTES PER A L'ILLA DE MALLORCA

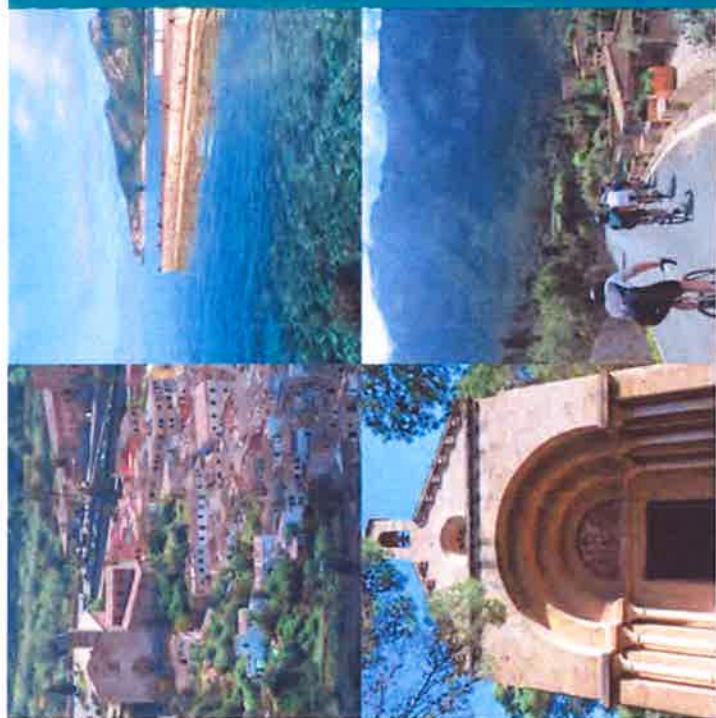

C1 Llogarets de Ponent

La ruta més assequible del sector de Ponent connecta la costa de s'Arracó amb diferents llogarets entre els quals destaca el nucli de Capdellà, amb mostres d'arquitectura modernista i els pobles de Calvià i es Capdellà, amb mostres d'arquitectura tradicional. Andratx és de majors dimensions i té el castell de Son Mas - seu de l'Ajuntament- i l'església parroquial com a principals centres d'interès. El retorn que s'efectua per la costa permet conèixer zones turístiques cosmopolites com el port d'Andratx, Peguera i Santa Ponça.

C2 Fars de Ponent

La ruta C2 té com objectiu el nucli costaner de Sant Elm situat davant el Parc Natural de l'Illa de sa Dragonera, que mereix una visita pels seus valors naturalístics i patrimonials, entre els quals destaquen tres fars.

La ruta combina trams interiors amb alguns colls de muntanya que no presenten dificultats importants i trams litorials pels municipis de Palma, Andratx i Calvià. En aquest municipi es recorre el Passeig Calvià, destinat específicament a vianants i ciclistes i dotat de zones verdes, mobiliari urbà i enllumenat.

C3 Esglésies de Ponent

Partint de Palmanova es proposa la visita d'alguns oratoris i petites esglésies. Com l'oratori de la Pedra Sagrada, construit l'any 1929 per protegir la pedra que, segons la tradició, serví d'altar a la missa oida pel rei Jaume I durant la conquesta de Mallorca (1229). O com l'església del llogaret de Galilea, a qual s'arriba després d'una dura pujada amb una pendent mitjana del 6 %. La tornada supera el més assequible coll des Tords (276 m).

C4 Serra de Tramuntana Sud

La ruta A4 recorre el tram sud-oest de la Serra de Tramuntana en el qual es superaran tres importants colls de muntanya. Per a tal fi s'aprofita una carretera ben panoràmica que ens portarà en primer lloc als pobles de muntanya d'Estellencs i de Banyalbufar, on l'element característic són les majades que van descendint harmoniosament cap al mar. Es continua per indrets emblemàtics com Valldemossa, Deià i Sóller, marcats de manera indeleble per l'empremta deixada per personatges il·lustres que van de Ramon Llull a Robert Graves, passant per Chopin i l'Apòstol Lluís Salvador. Per retornar al punt de partida es travessa la Serra pel coll de Sóller (495 m), el qual ofereix com a atracció unes belles vistes i la pràctica absència de trànsit motoritzat ja que aquest empra la via alternativa a través del túnel.

Rutes cicloturístiques

Costa de
Calvià

Consell de
Mallorca

Departament de Territori
i Infraestructures



www.informmallorca.net



Estellencs

01 Medi físic i natural

01.4 Espais d'interès natural


01.4.6 Rutes senderistes

01.4.6.a Finques públiques

Finques públiques

 Sa Coma d'en Vidal

 Son Fortuny

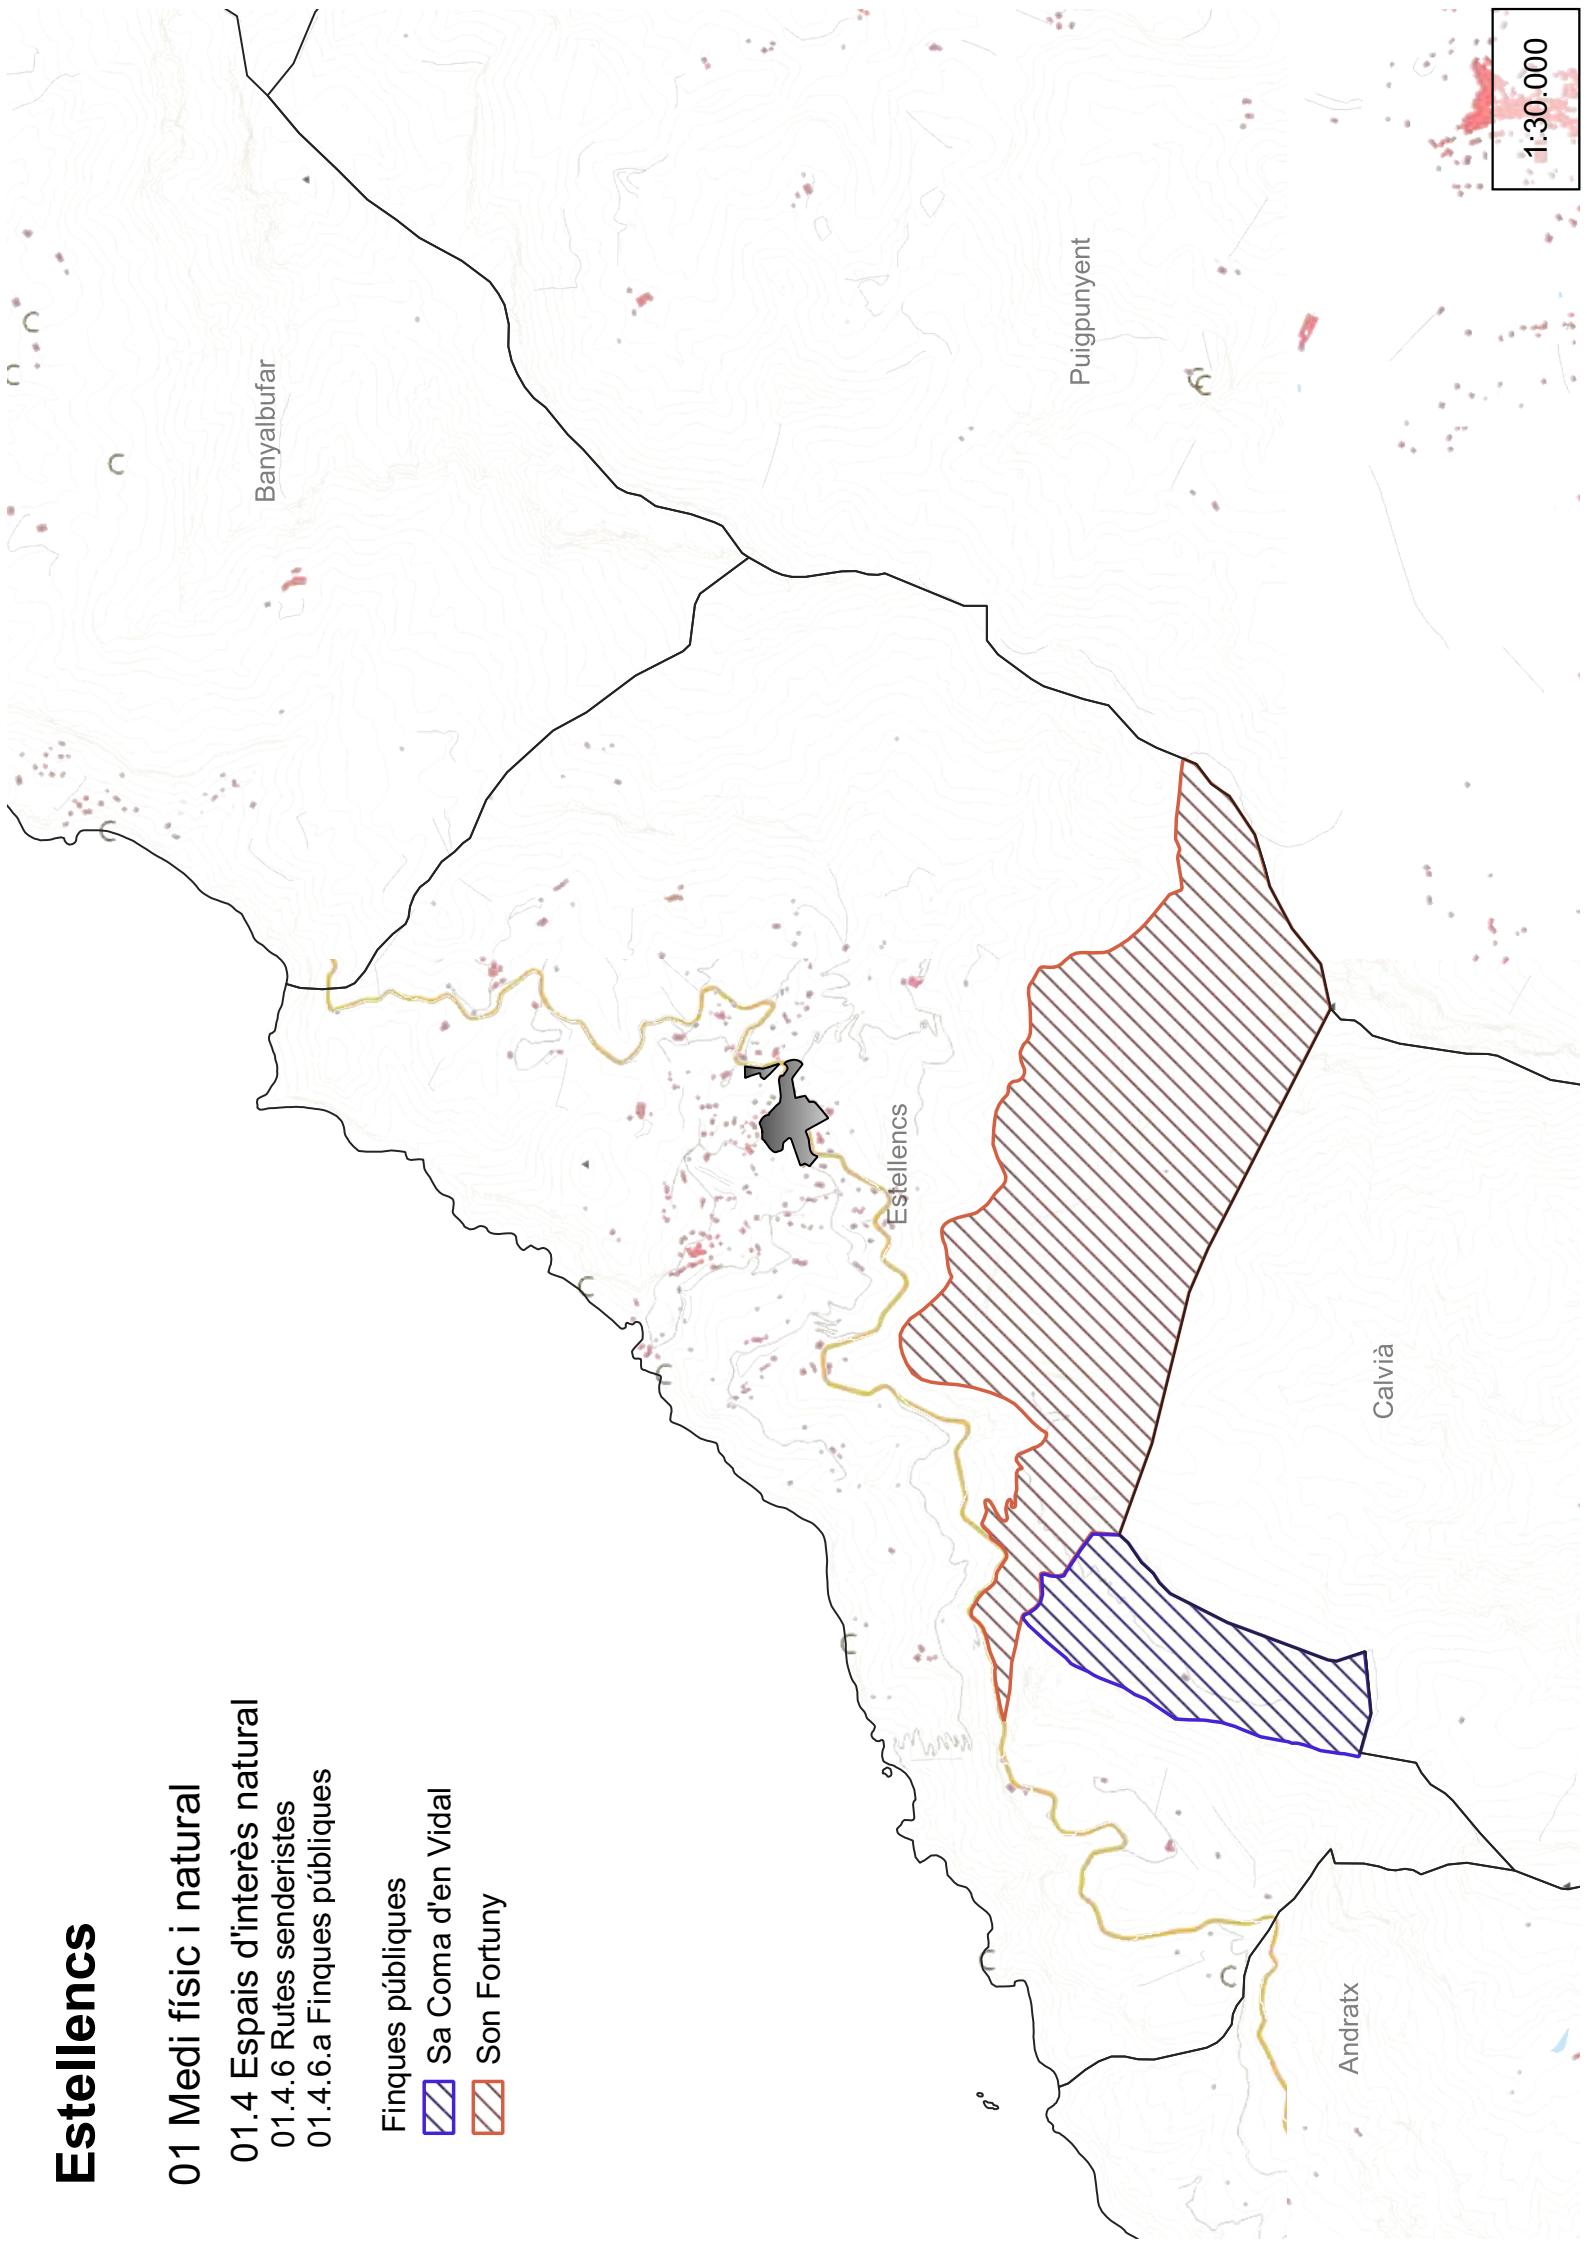


Estellencs

01 Medi físic i natural

01.4 Espais d'interès natural

01.4.6 Rutes senderistes

01.4.6.b Ruta de pedra en sec GR-221

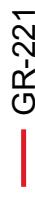

Refugi de sa Coma d'en Vidal



Banyalbufar

0°

Puigpunyent


Calvià

Andratx

Variant A

Variant B

1:30.000

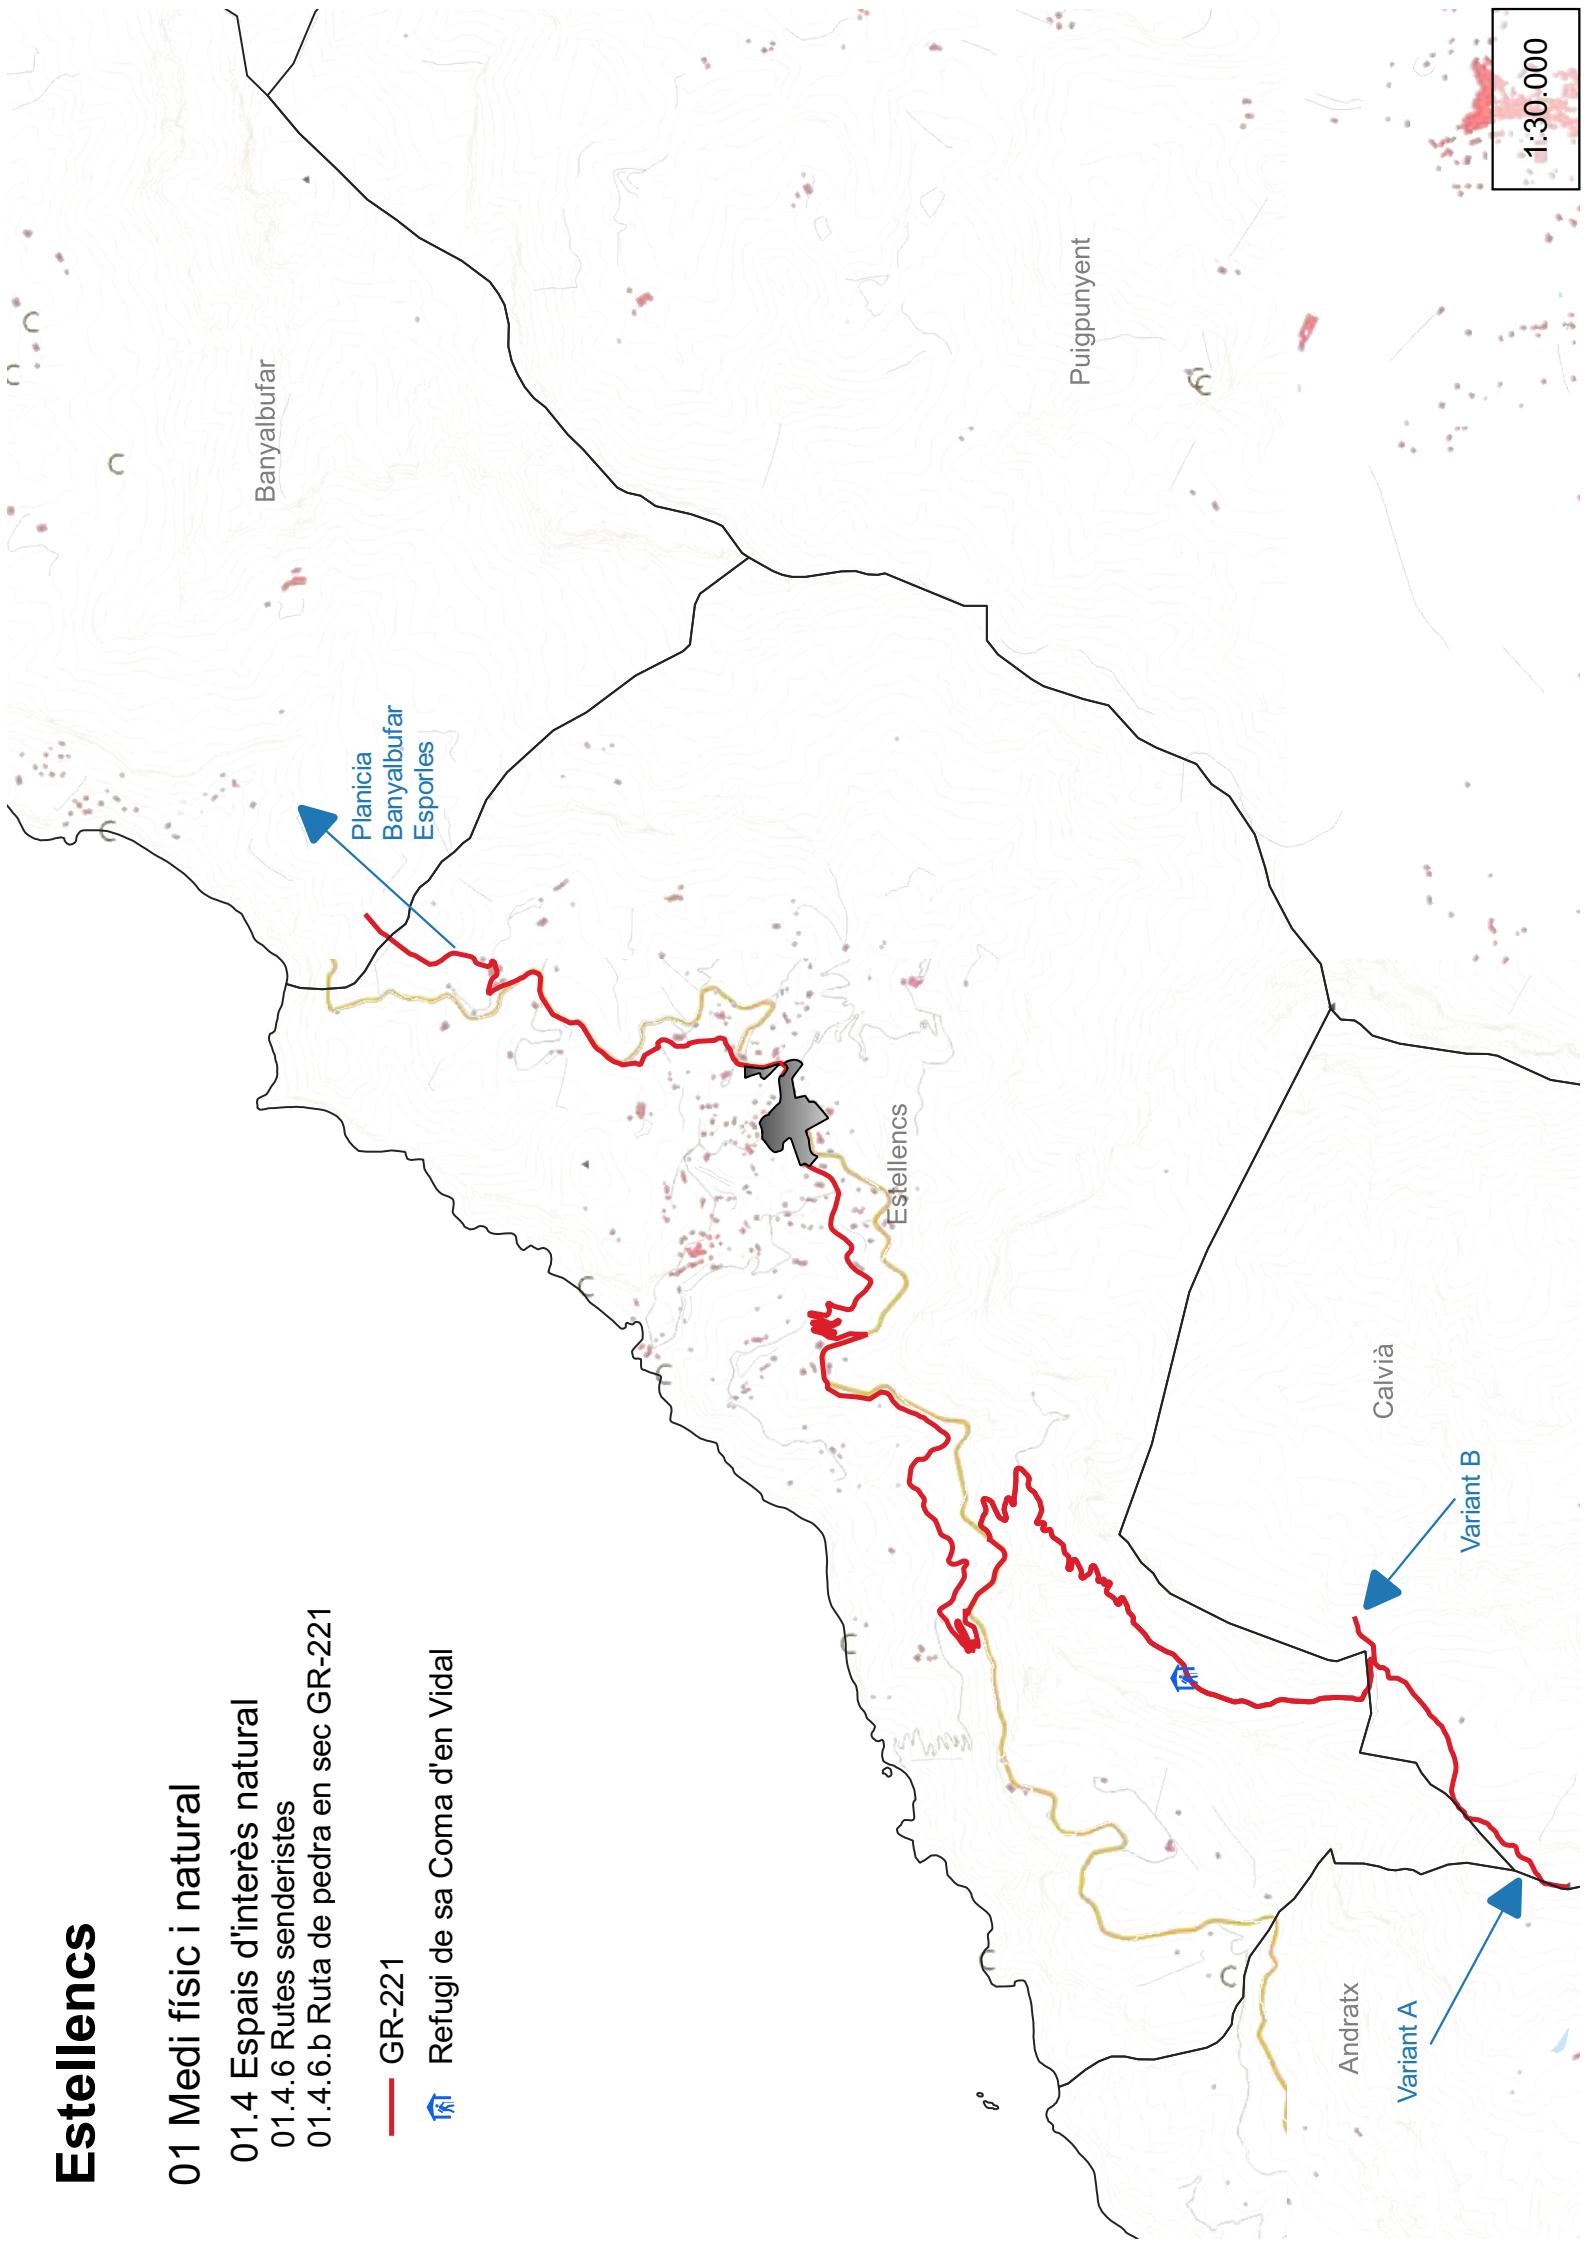

Estellencs

01 Medi físic i natural

01.4 Espais d'interès natural

01.4.6 Rutes senderistes

01.4.6.c Rutes senderistes

Excursions

Bajxada a la mar


El camí reial d'Estellencs -Camí vell d'Estellencs-

El Puig de Galatzó

Mola de s'Esclop

Ruta d'enllaç

Refugis

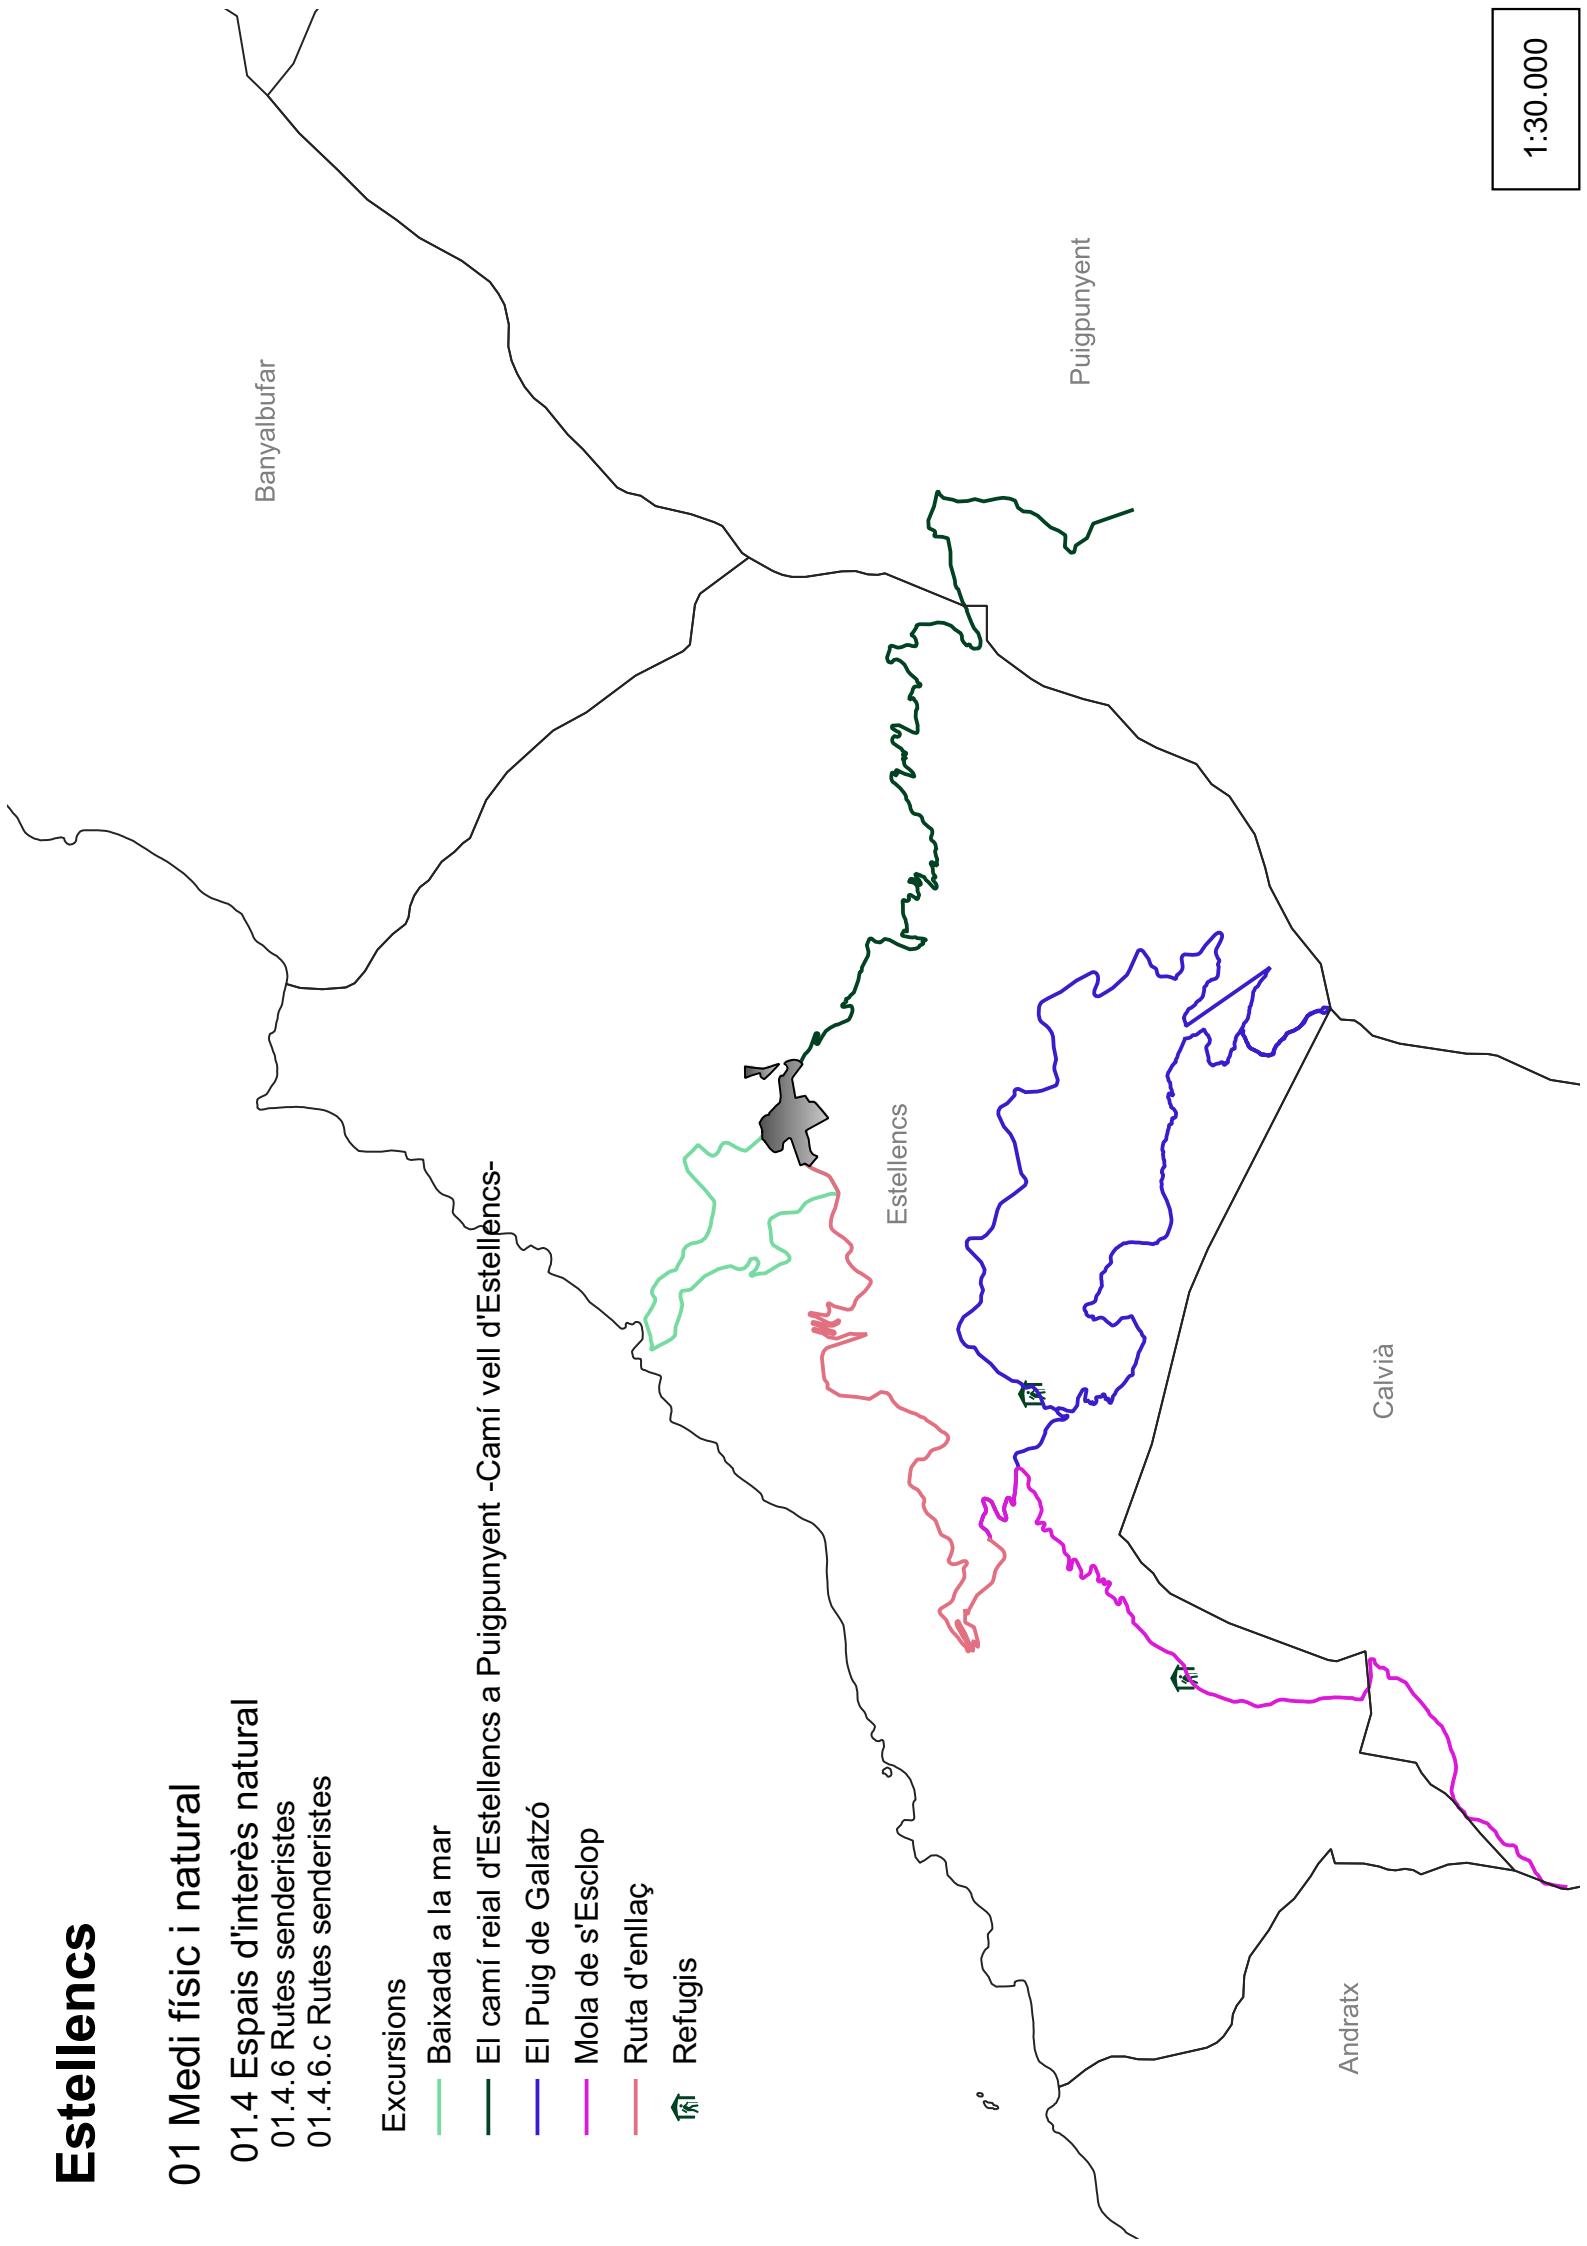

Estellencs

01 Medi físic i natural

01.4 Espais d'interès natural

01.4.6 Rutes senderistes

01.4.6.d Àrees recreatives i miradors


Àrees recreatives



Miradors
Finques públiques
Son Fortuny

Excursions

El Puig de Galatzó

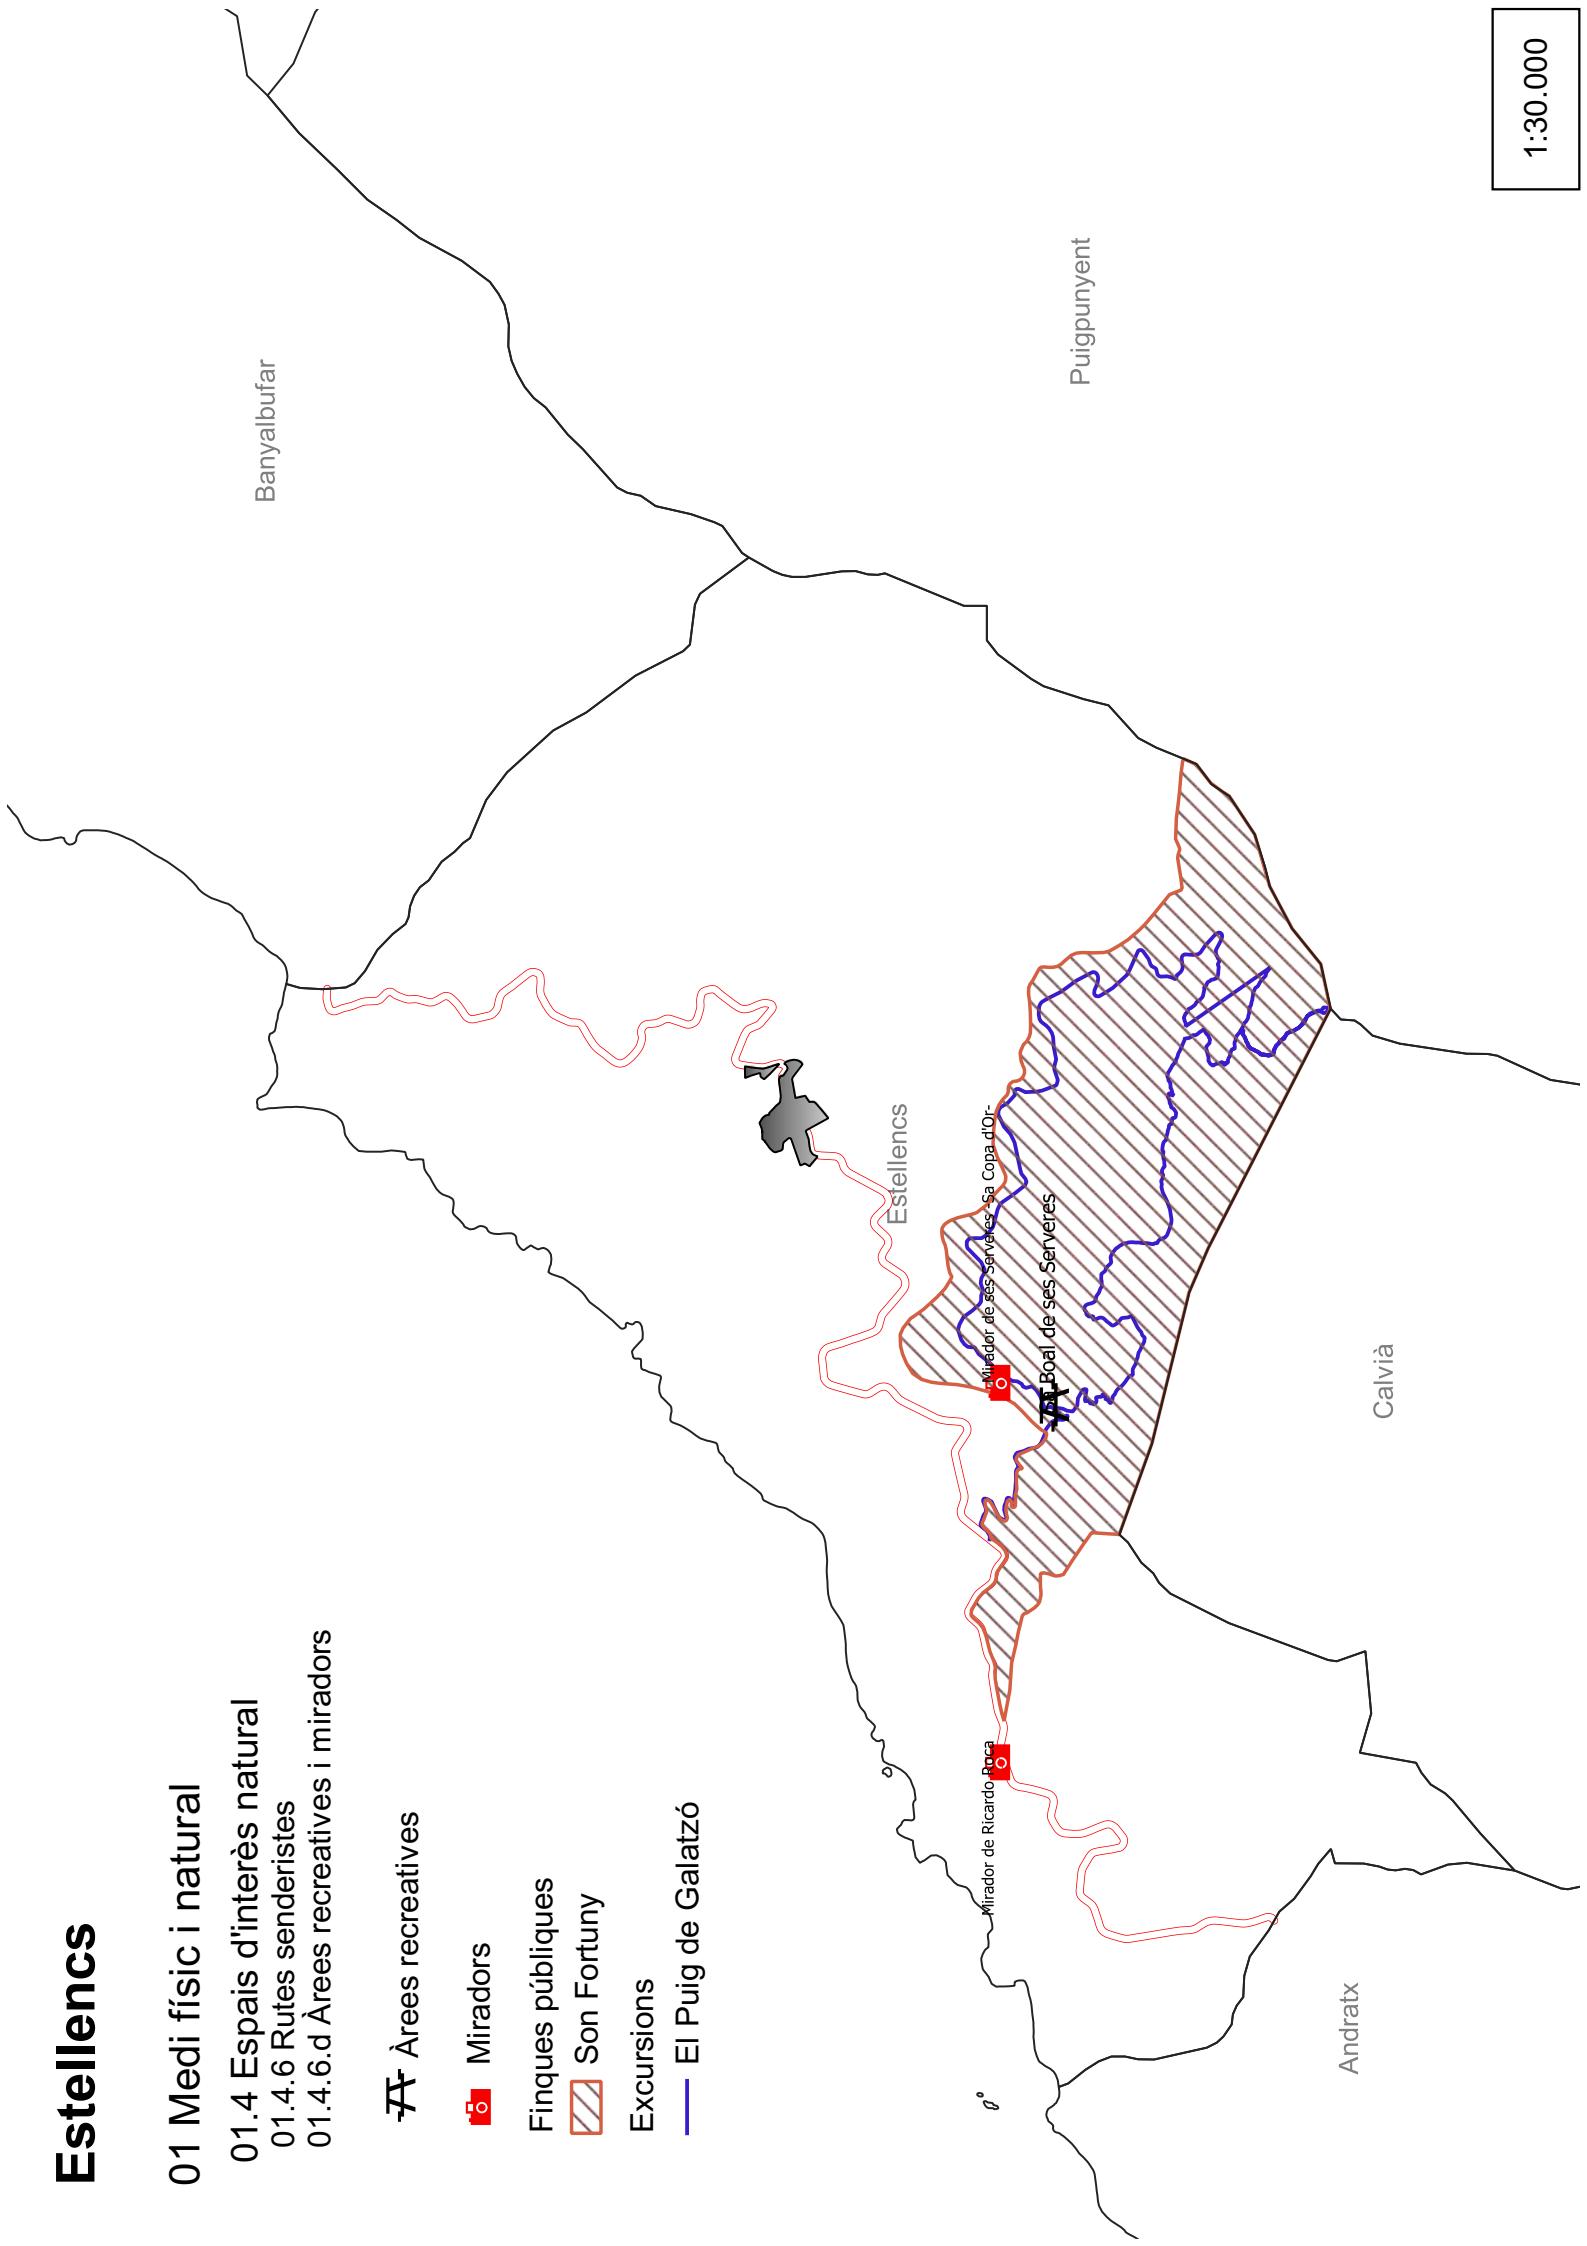


1:30.000

Estellencs

01 Medi físic i natural

01.5 Connectivitat
01.5.1 Carretera Ma-10 Estellencs

- Ma-10
- ▲ Túnel d'es Grau
- Es Pont

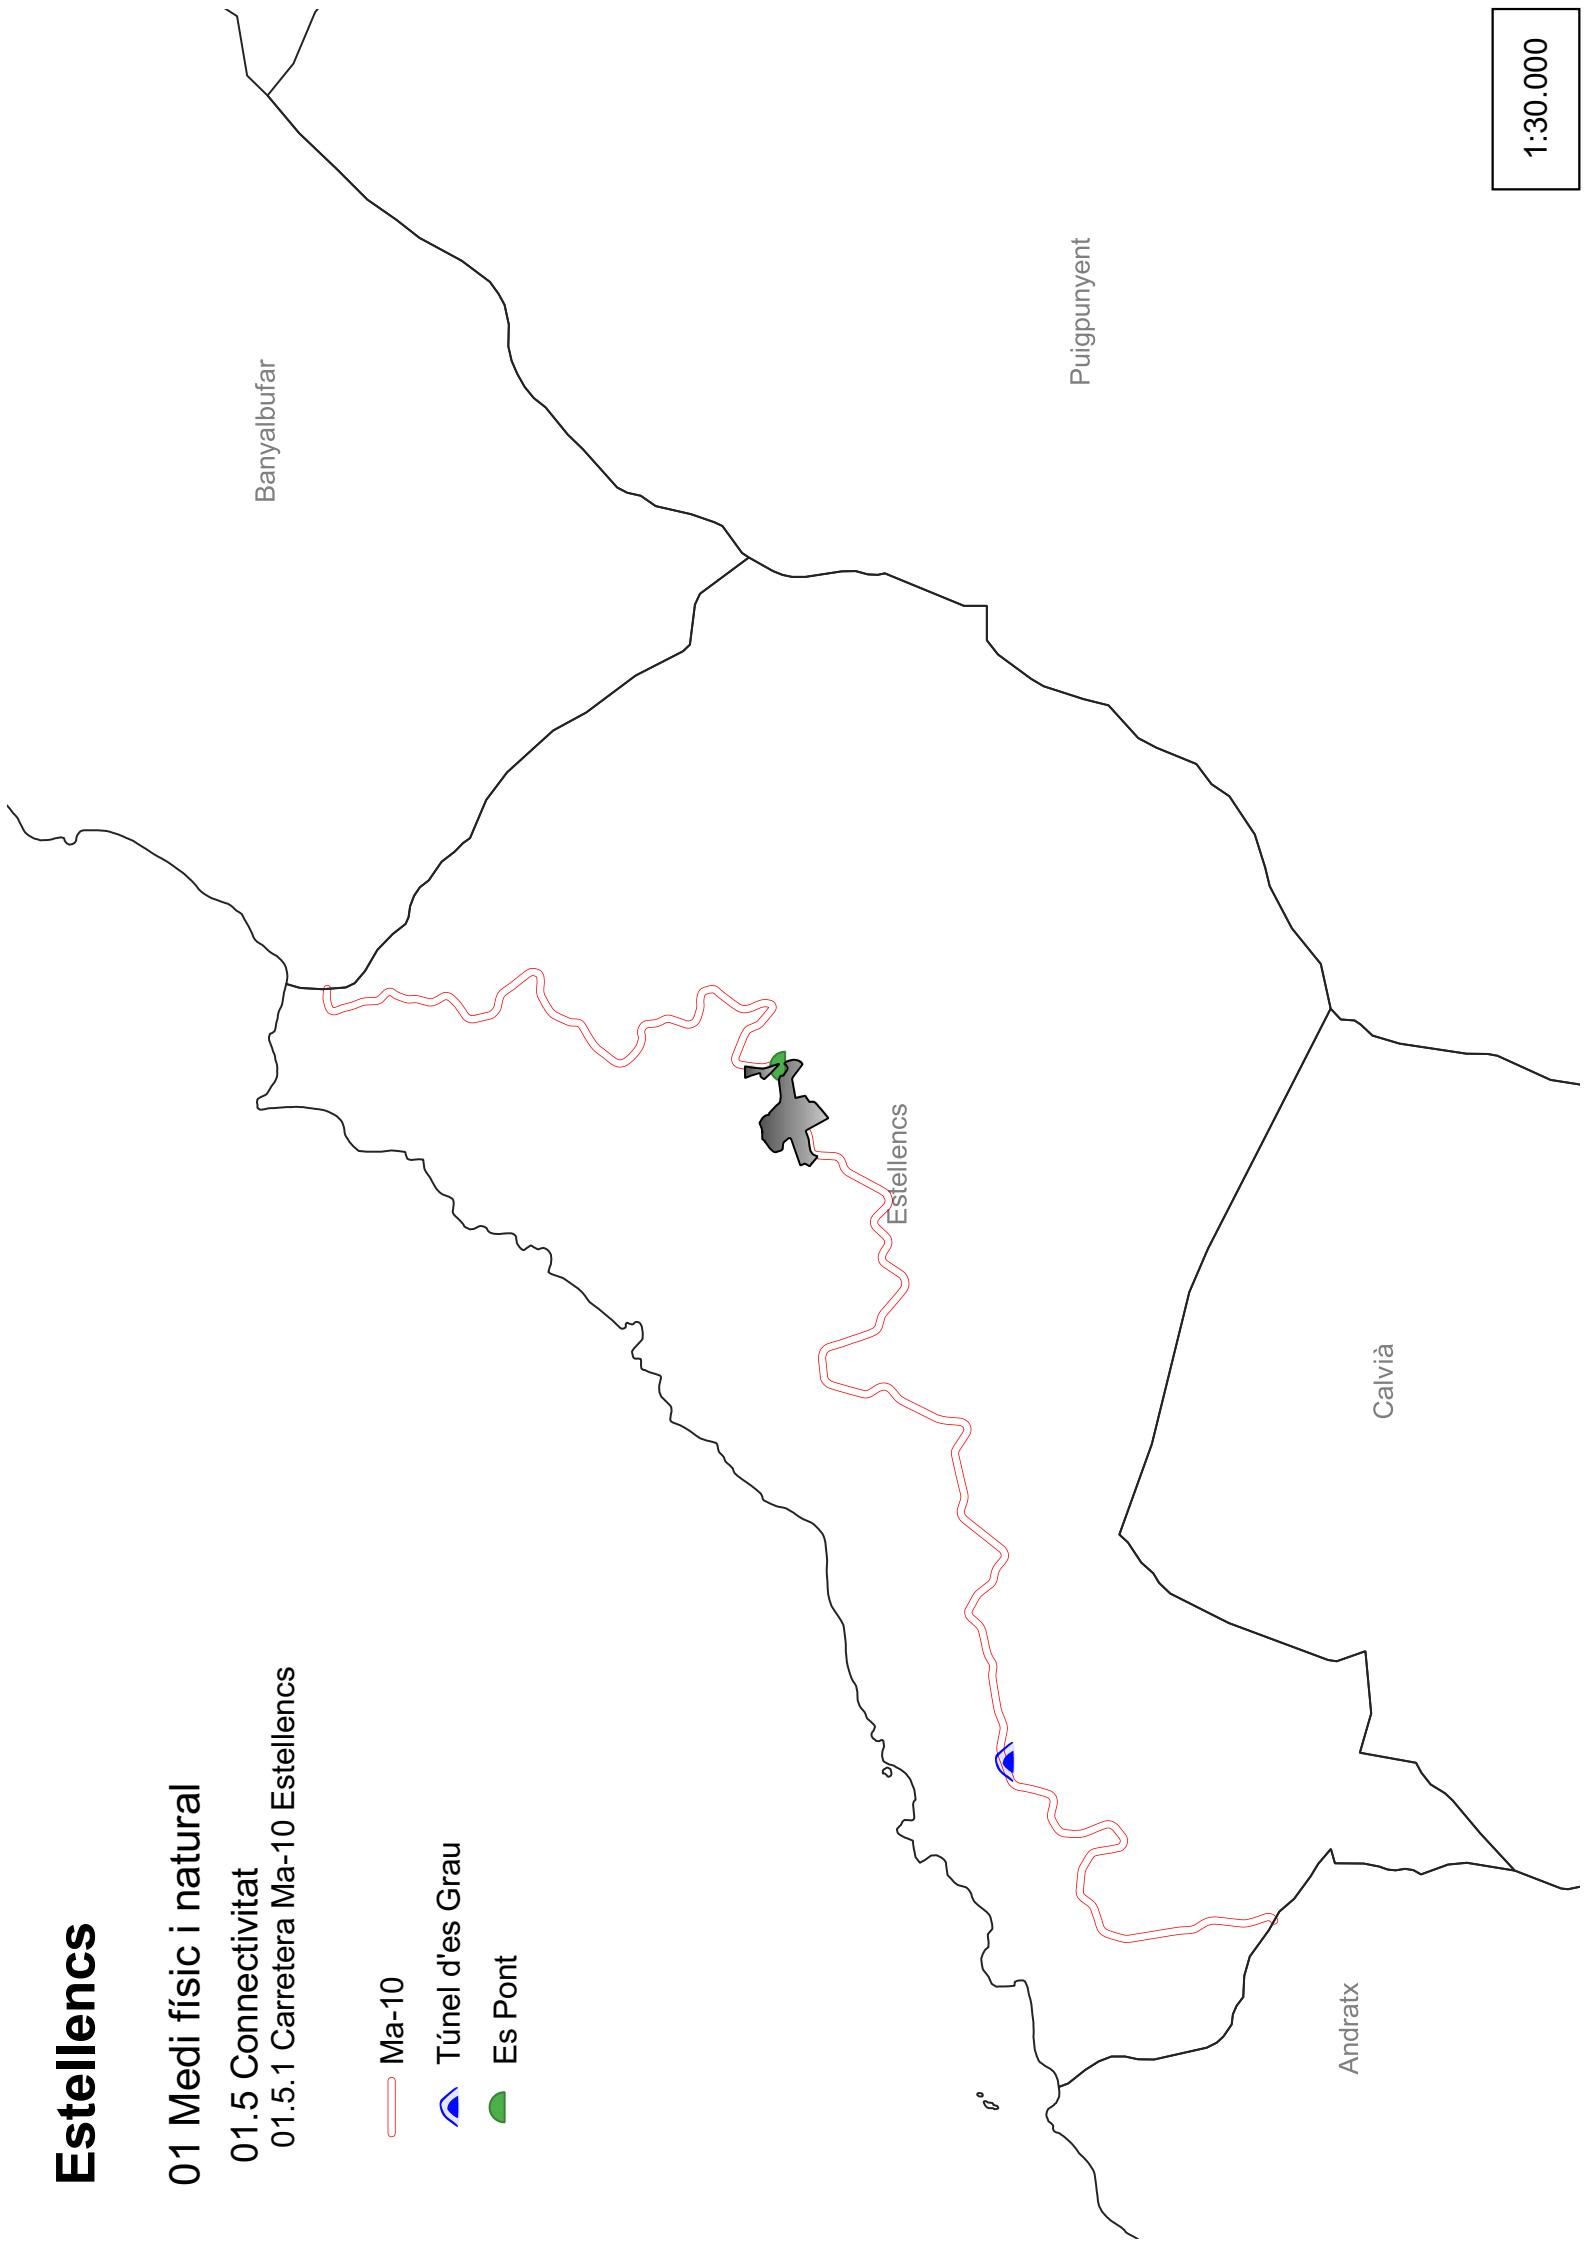

Estellencs

01 Medi físic i natural

01.6 Paisatge 01.6.1 Excursions pel municipi




Excursions

- Baixada a la mar
- El camí reial d'Estellencs a Puigpunyent -Camí vell d'Estellencs-
- El Puig de Galatzó
- Mola de s'Esclop
- Ruta de pedra en sec GR-221
- Ruta d'enllaç



Àrees recreatives

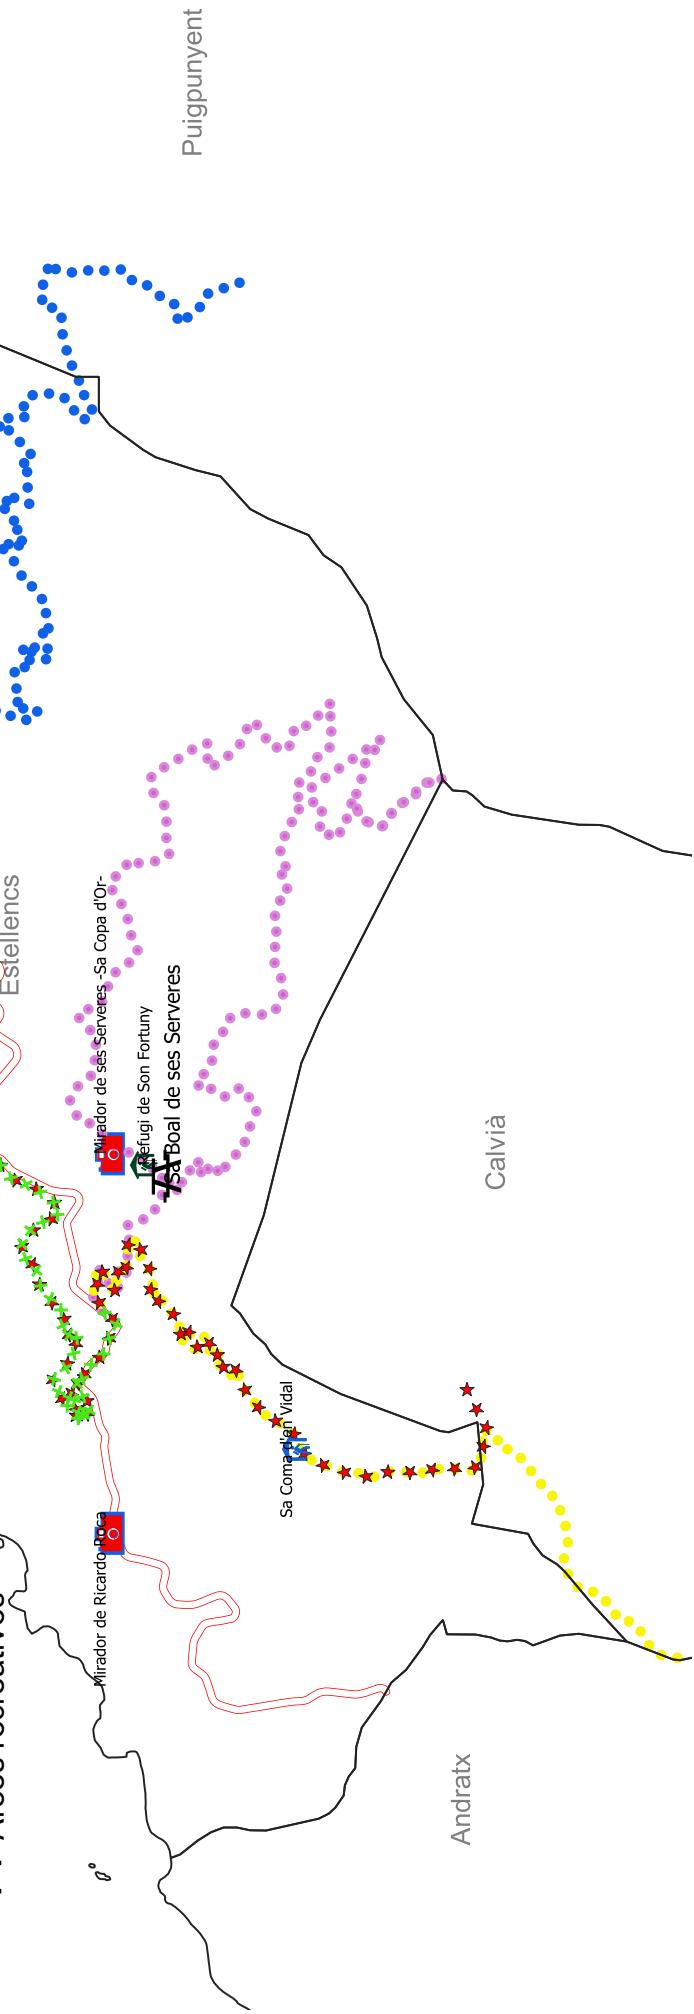


1:30.000

Estellencs

01 Medi físic i natural

01.6 Paisatge

01.6.2 Finques públiques

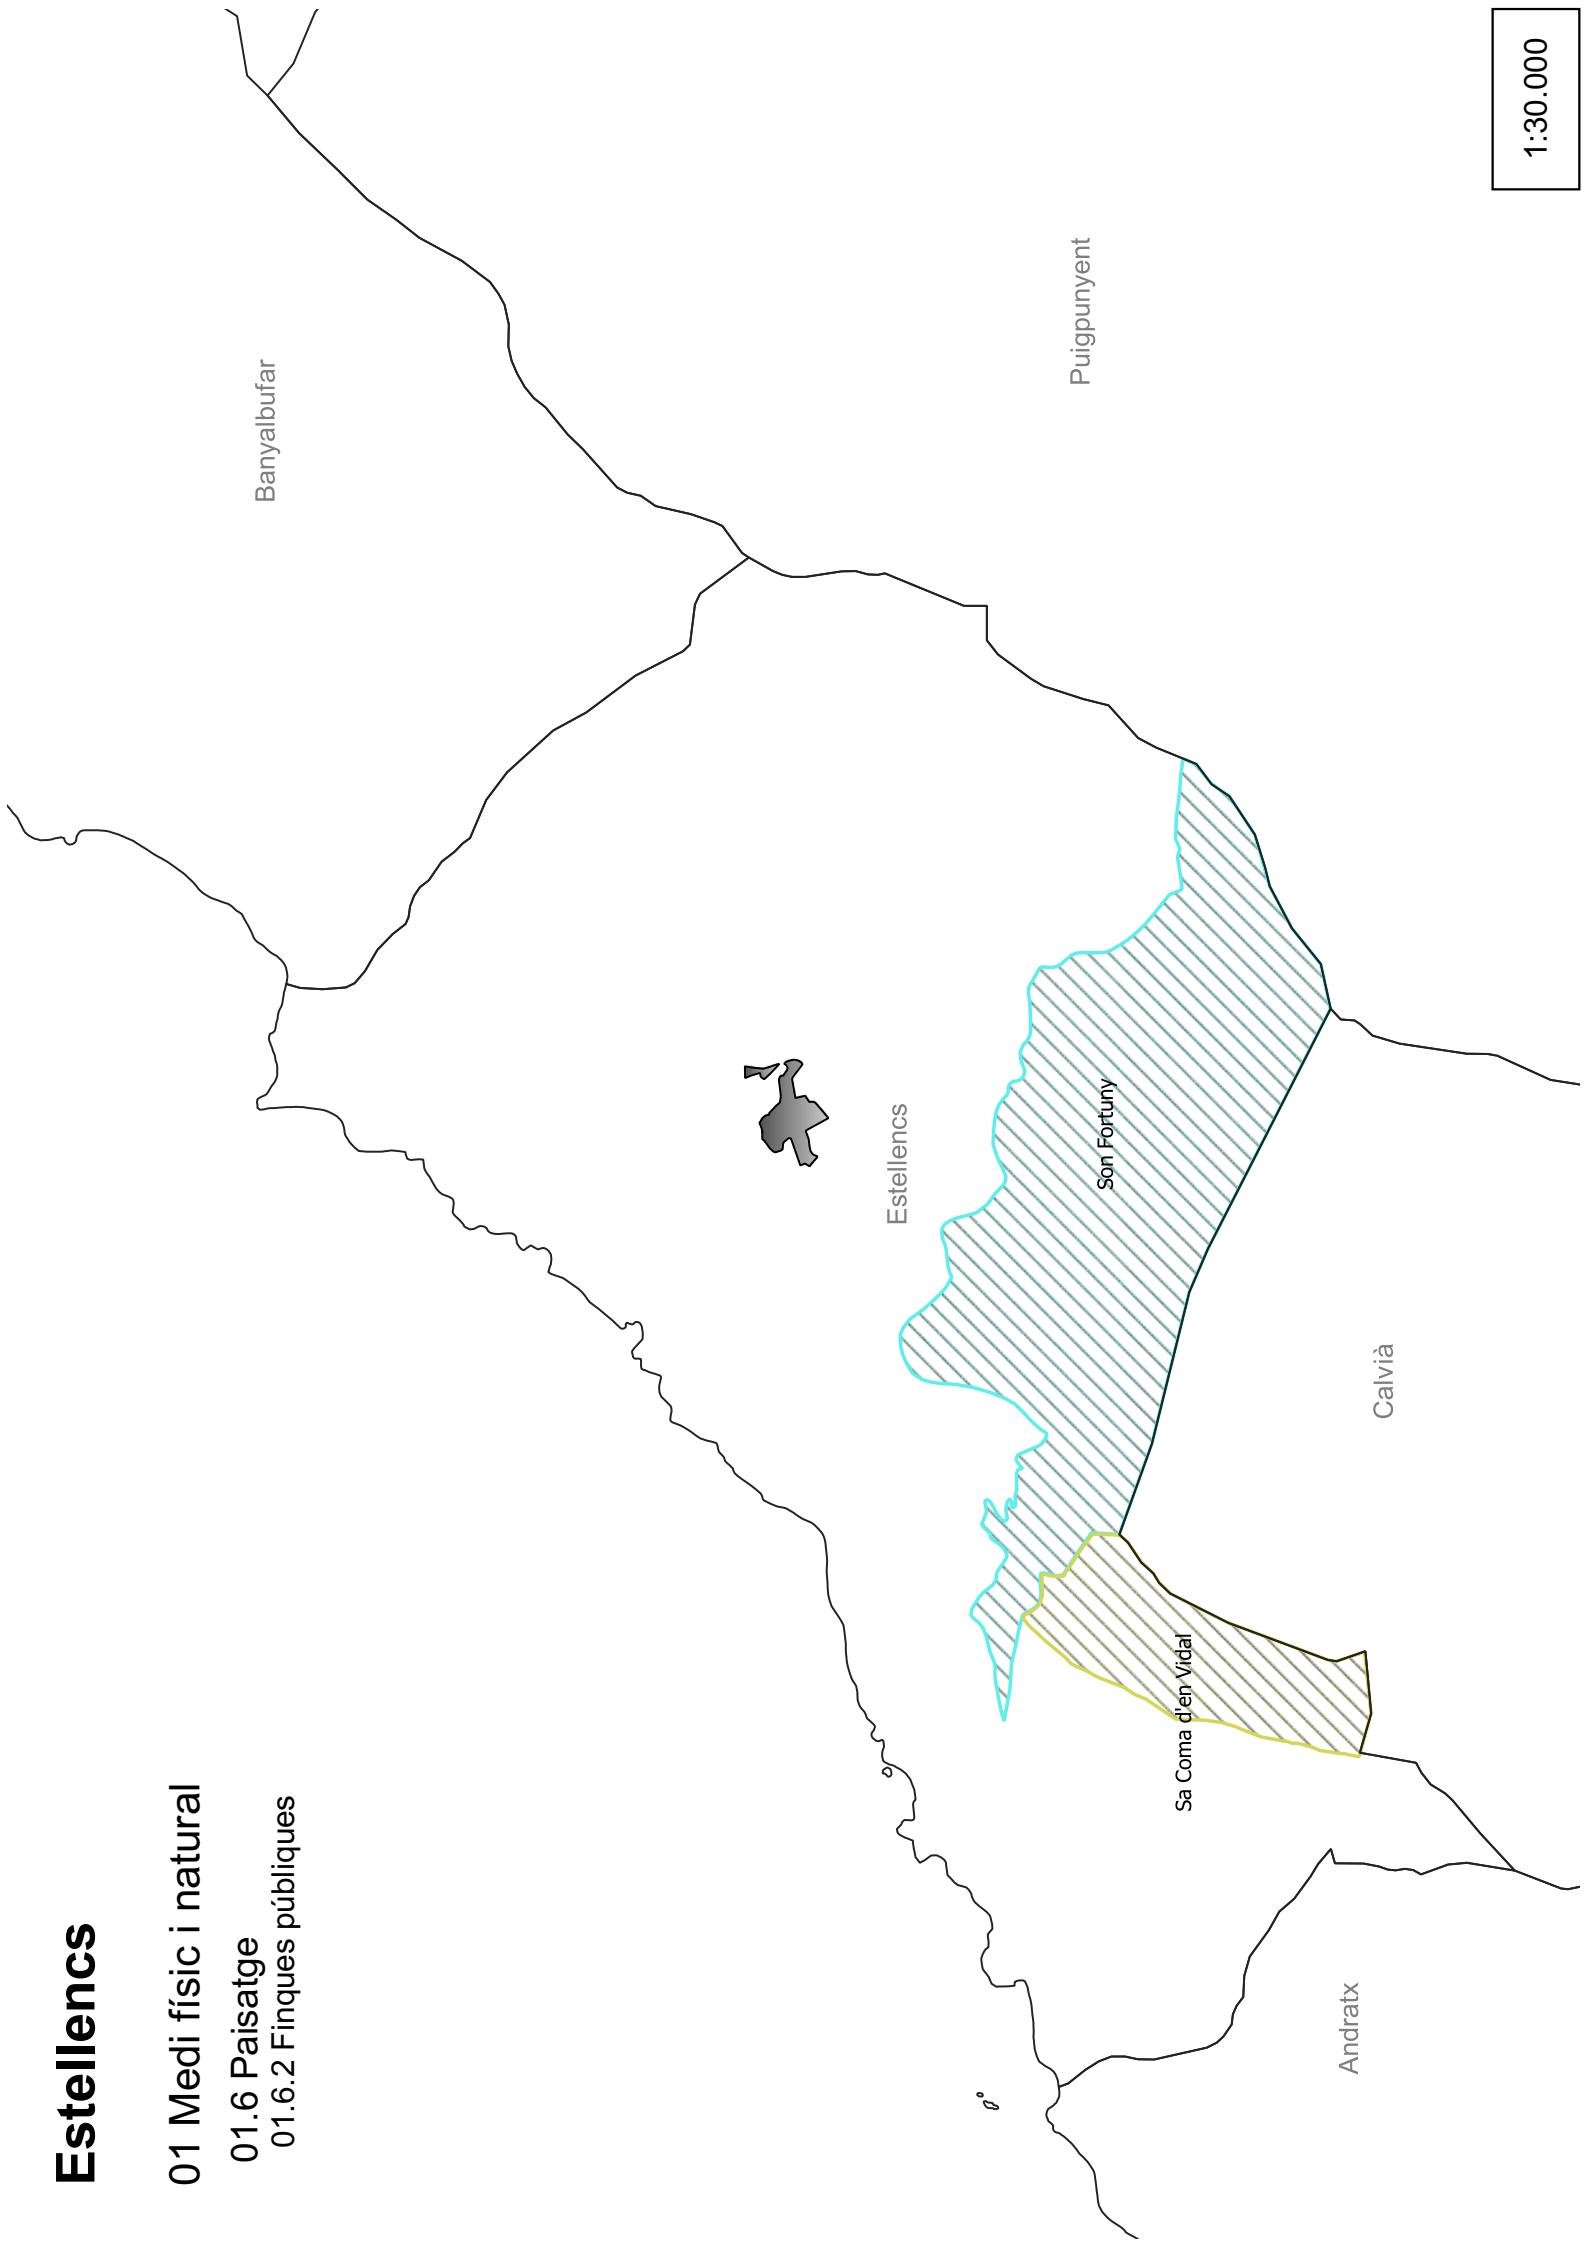


1:30.000

Estellencs

01 Medi físic i natural

01.6 Paisatge 01.6.3 Cales i platges

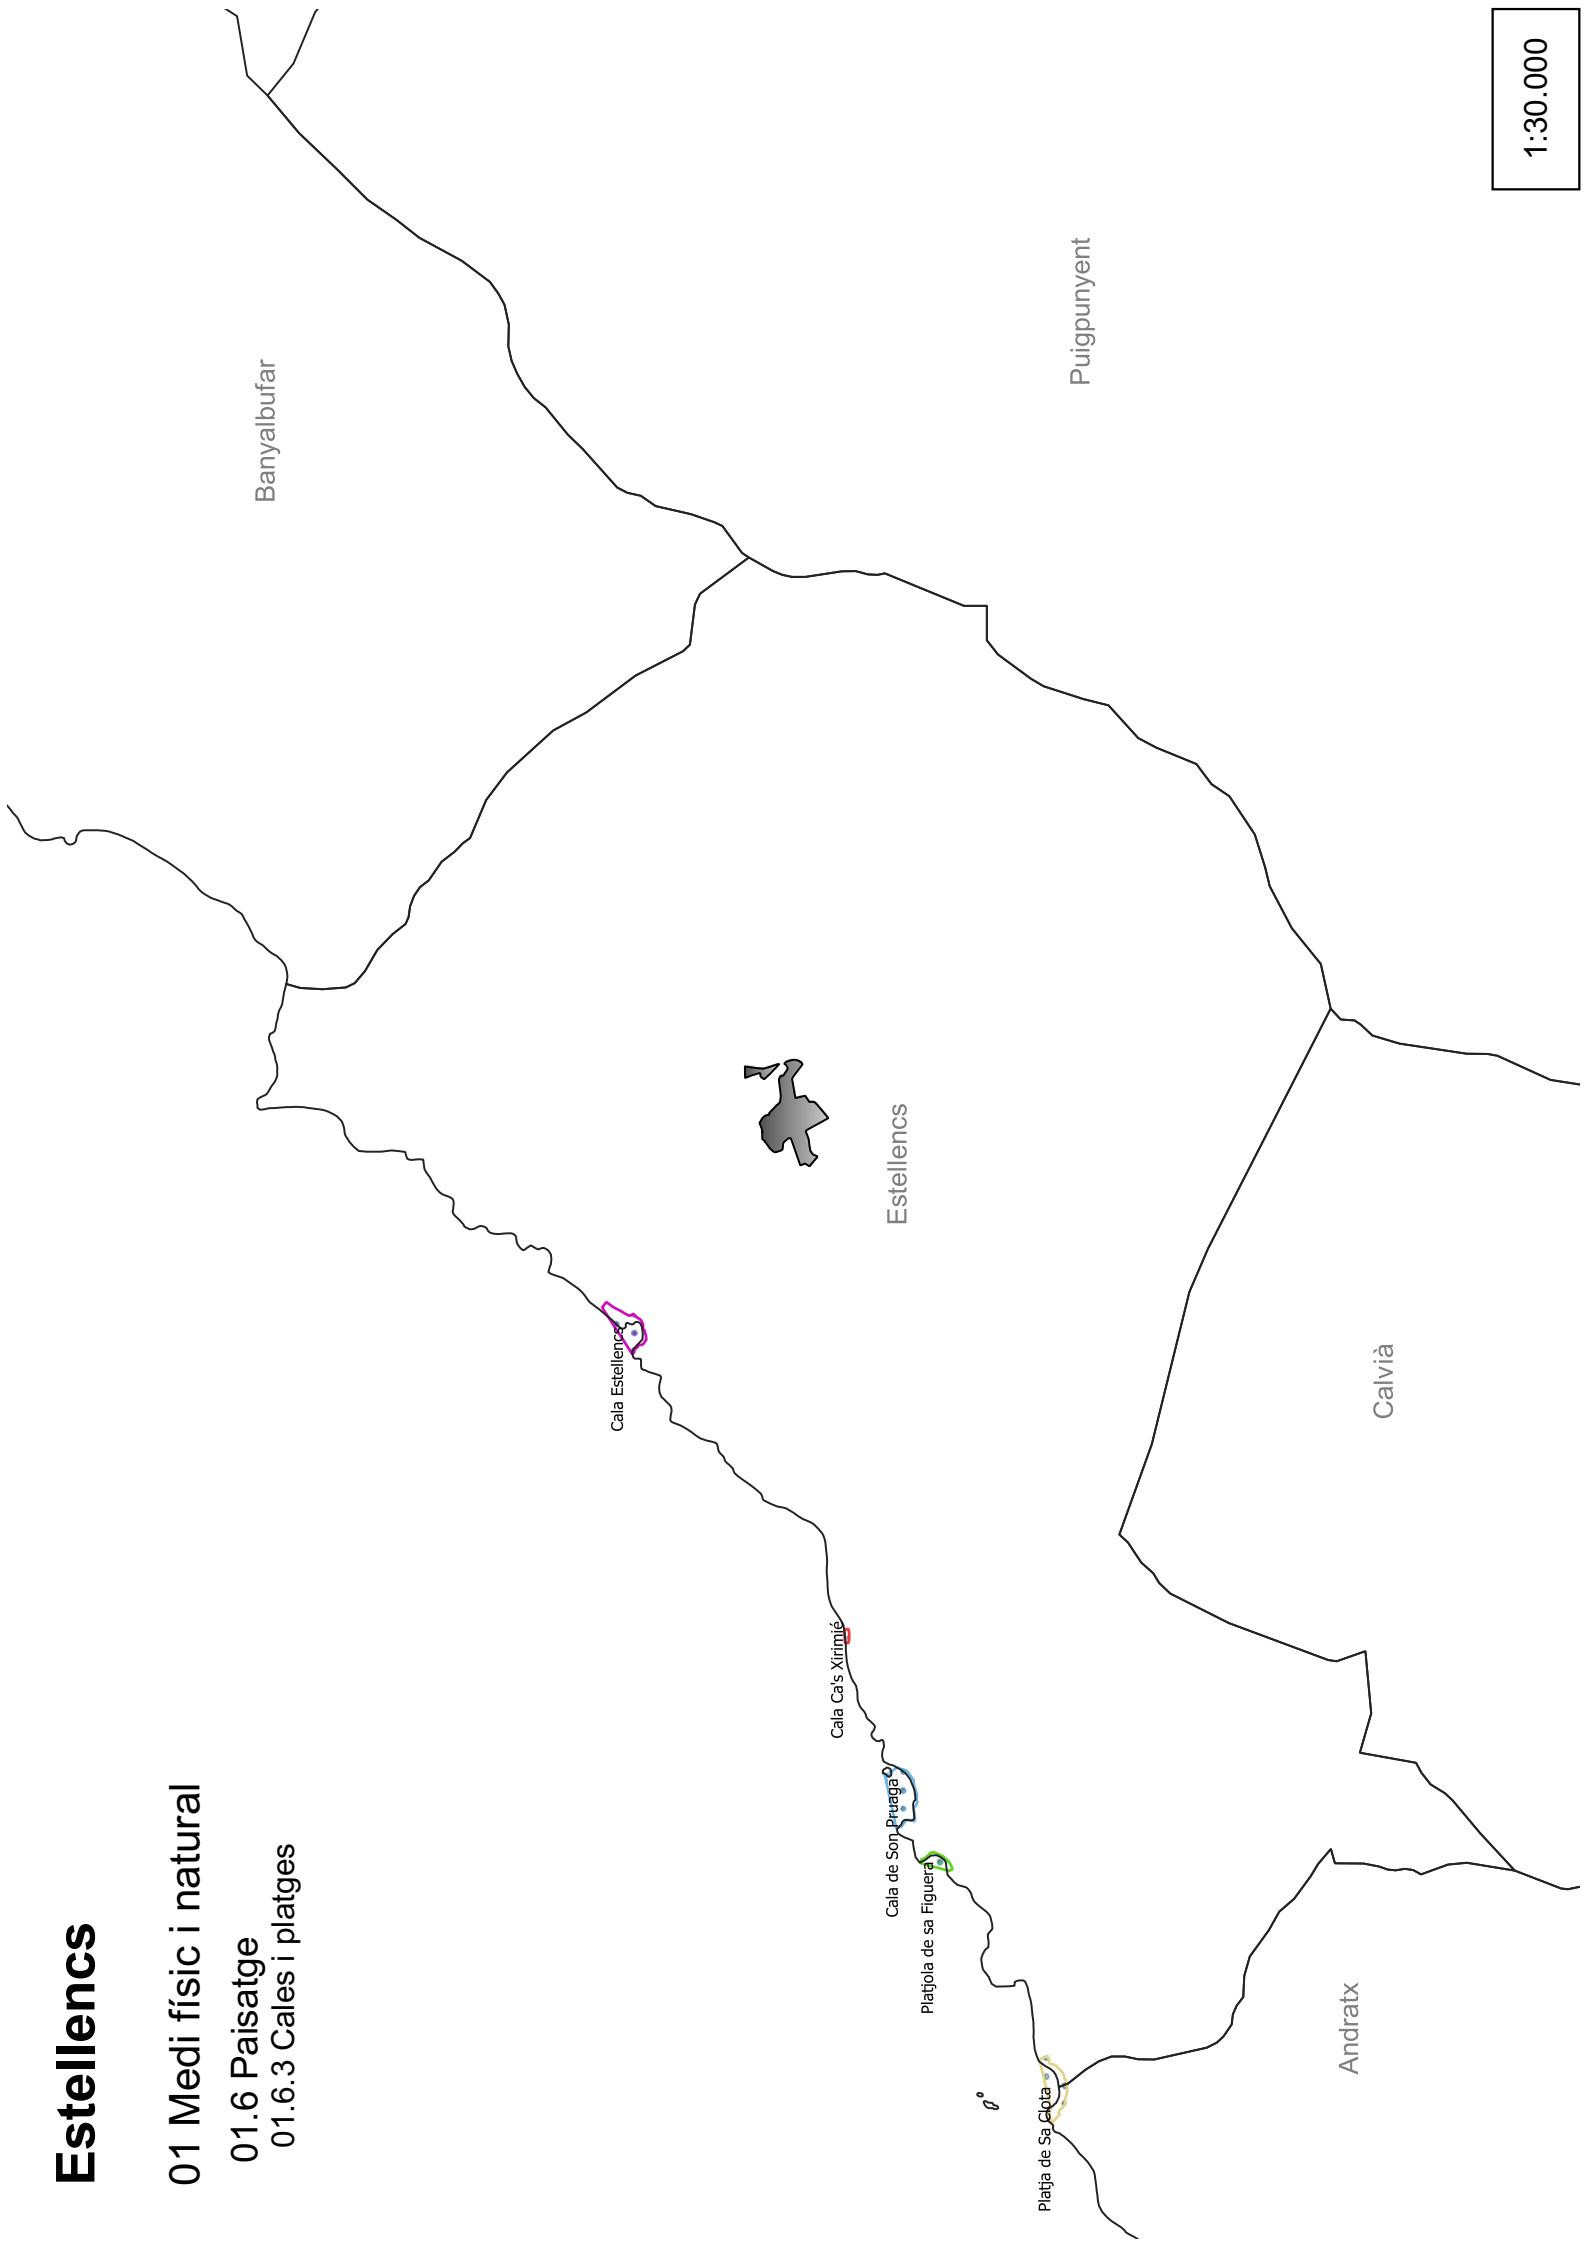

1:30.000


Estellencs

01 Medi físic i natural

01.7 Activitats atípiques

01.7.1 Establiments turístics en sòl rústic

- ES GRAU
- SA PLANA
- SA PUNTETA
- SANTUARI DE S'OLIVAR

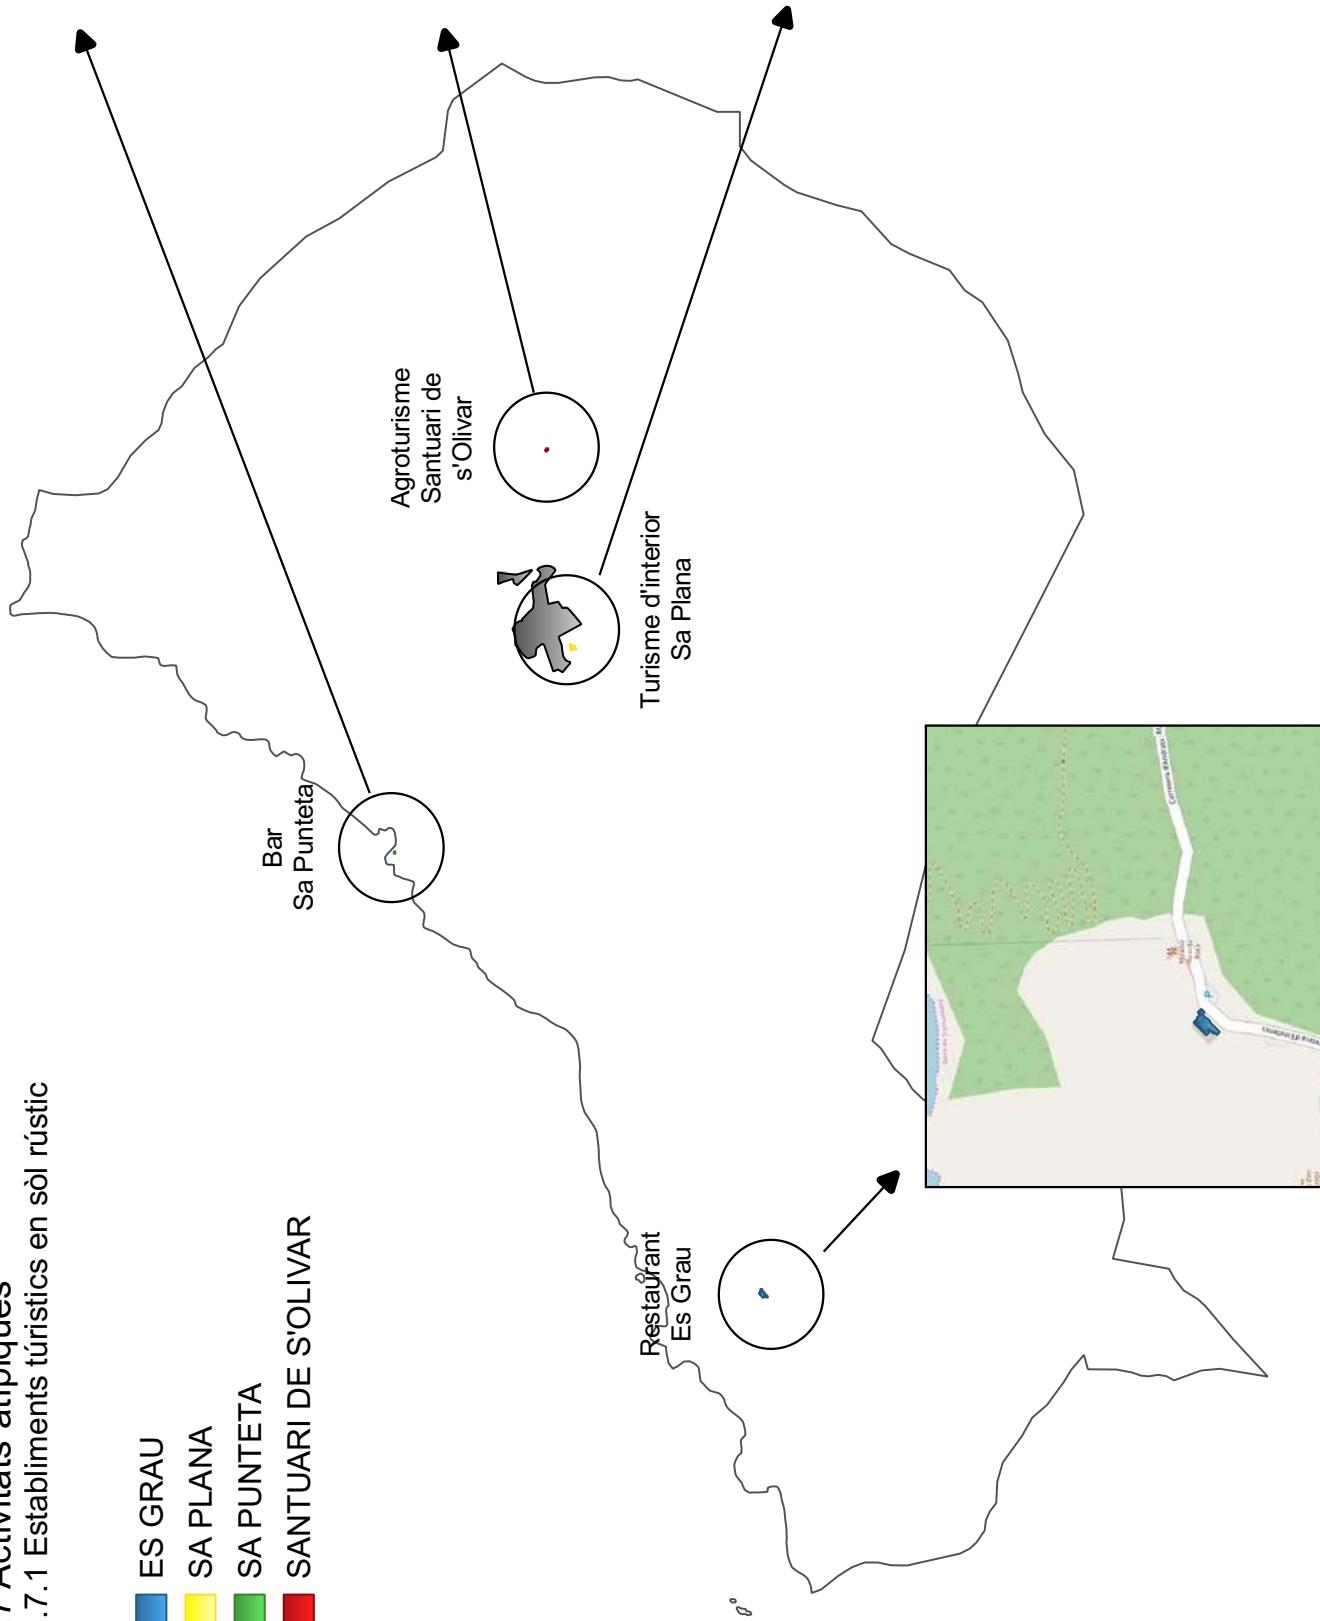

1:30.000

Estellencs


01 Medi físic i natural

01.7 Activitats atípiques

01.7.2 Activitats vinícoles

 Recinte vitícola

 Parcel vitícola

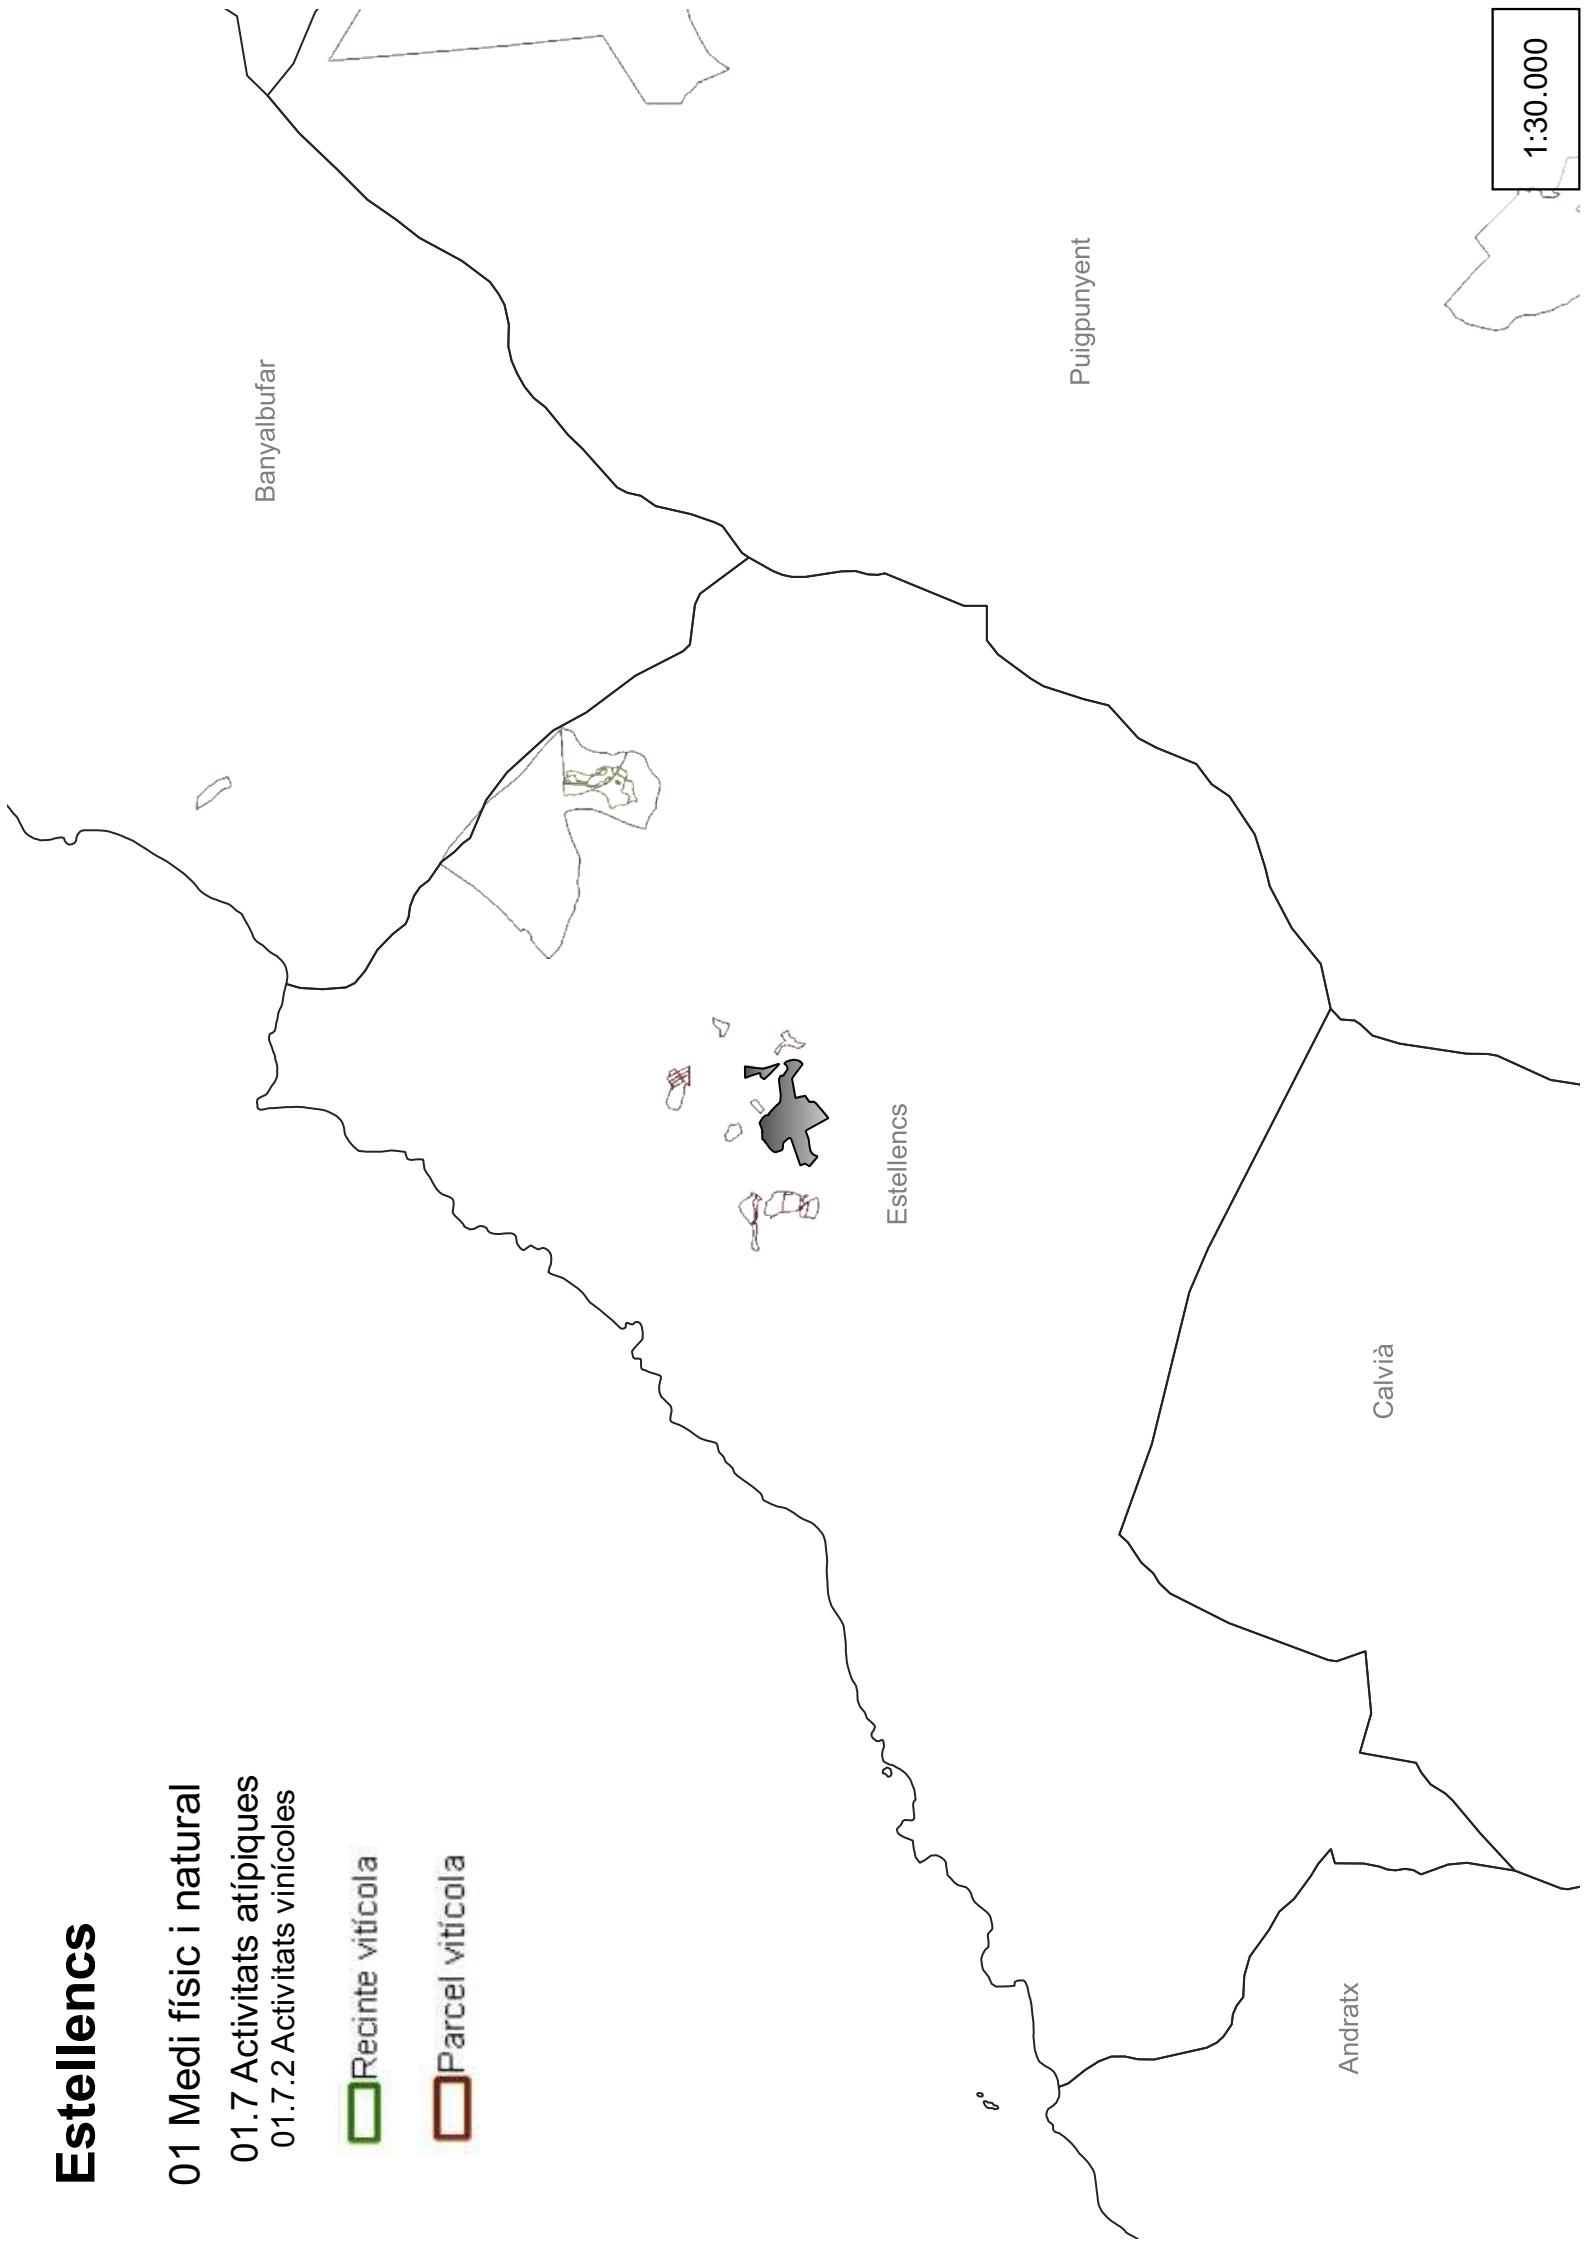


Estellencs

01 Medi físic i natural

01.8 Espais cinegètics

01.8.1 Terrenys cinegètics

01.8.1 Vedats

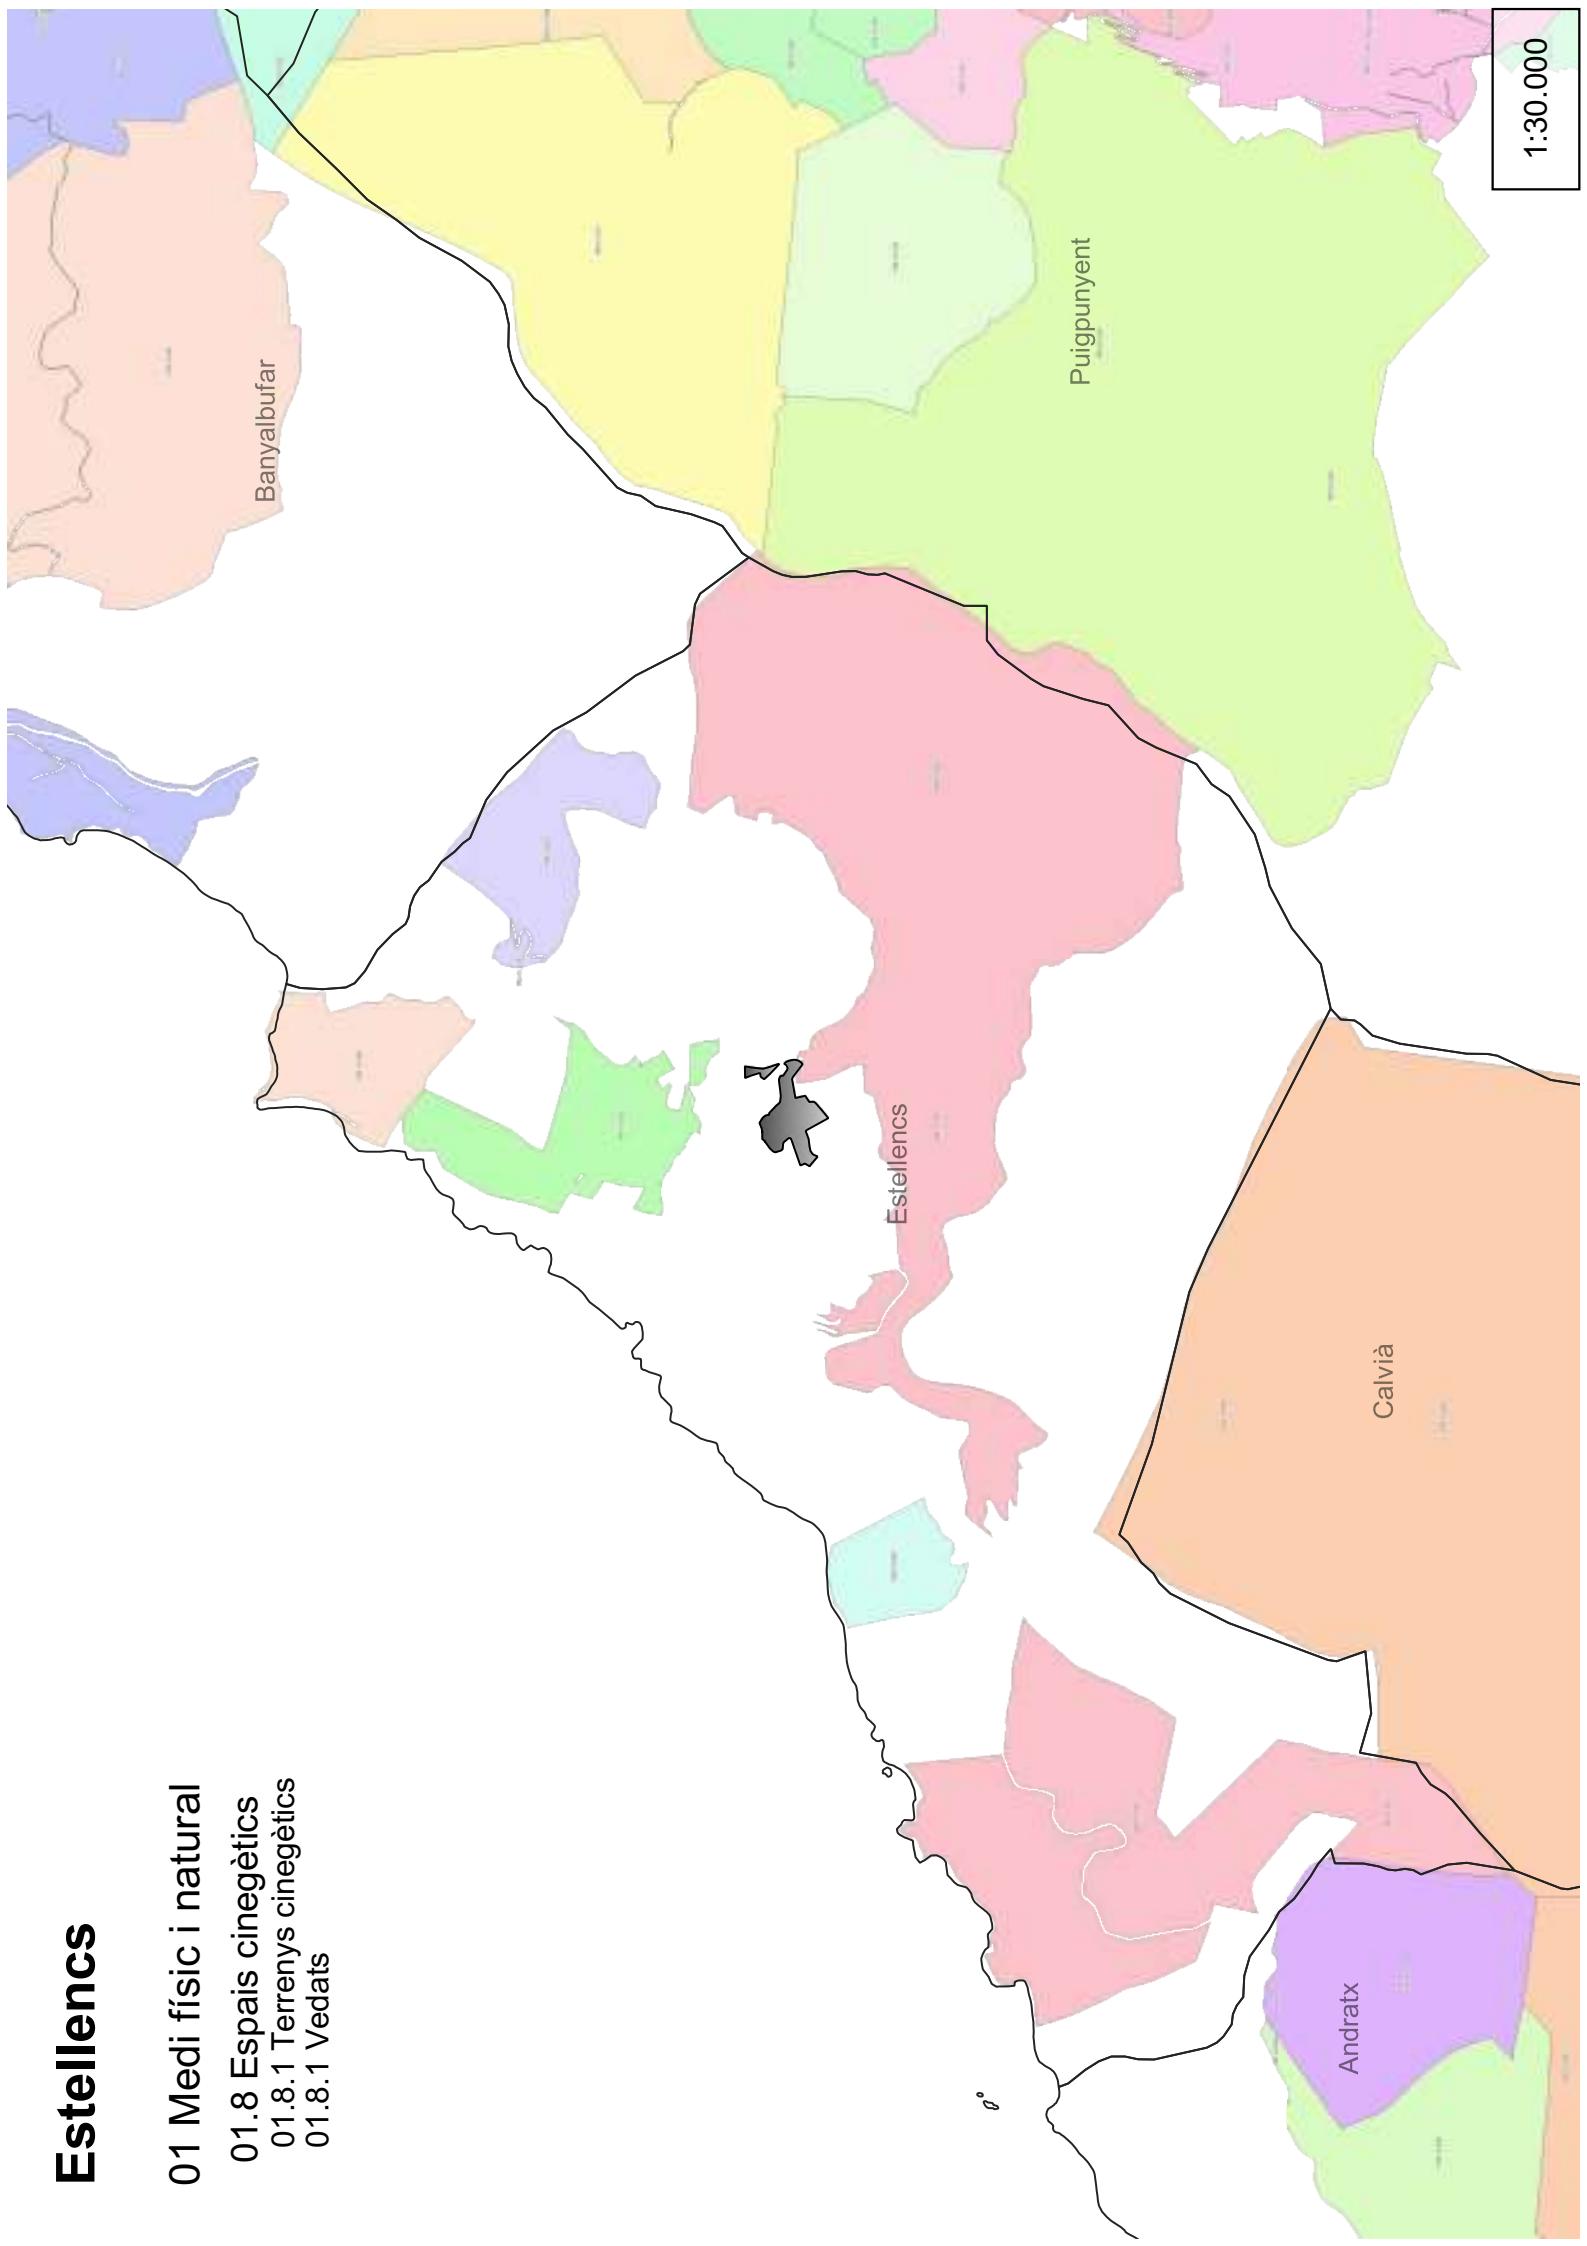


Estellencs

01 Medi físic i natural

01.8 Espais cinegètics

01.8.2 Terrenys no cinegètics
01.8.2 Refugis de fauna

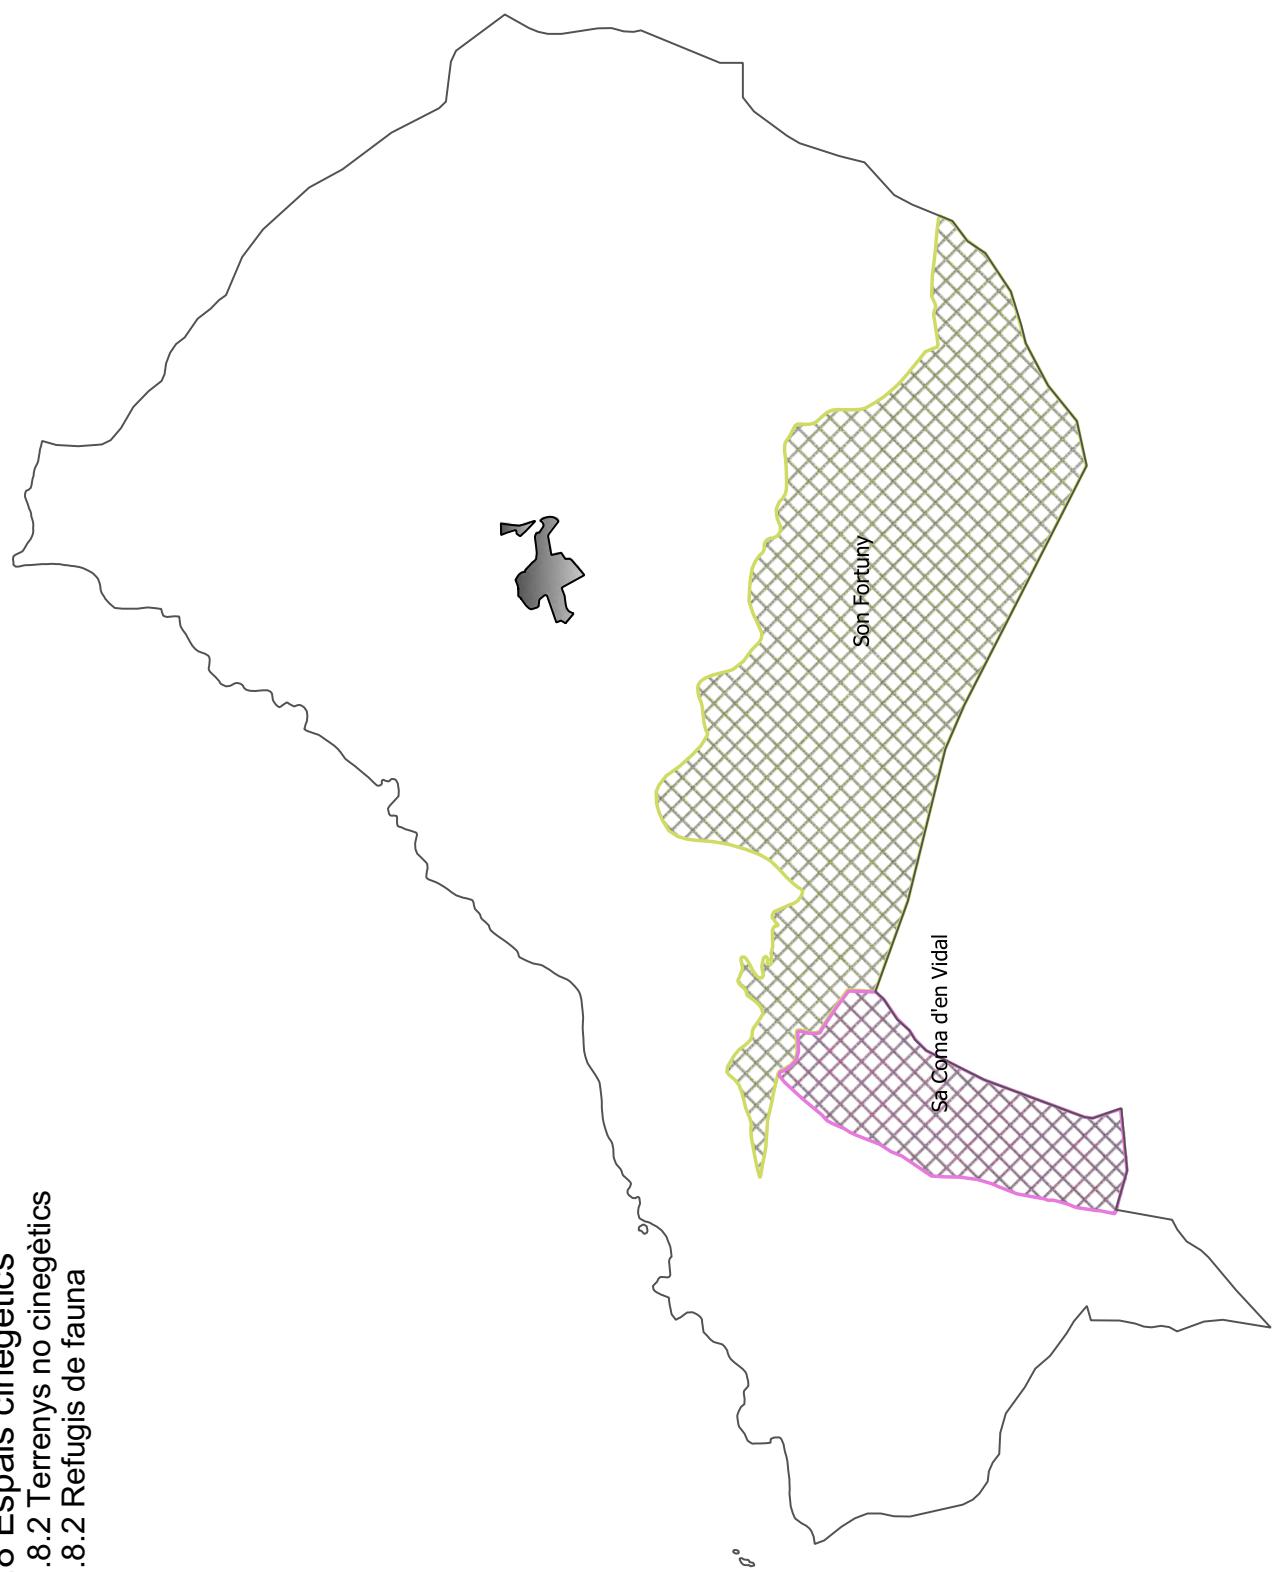


Estellencs

01 Medi Natural

01.9 Riscos ambientals

01.9.1 APR Erosió


APR Erosió

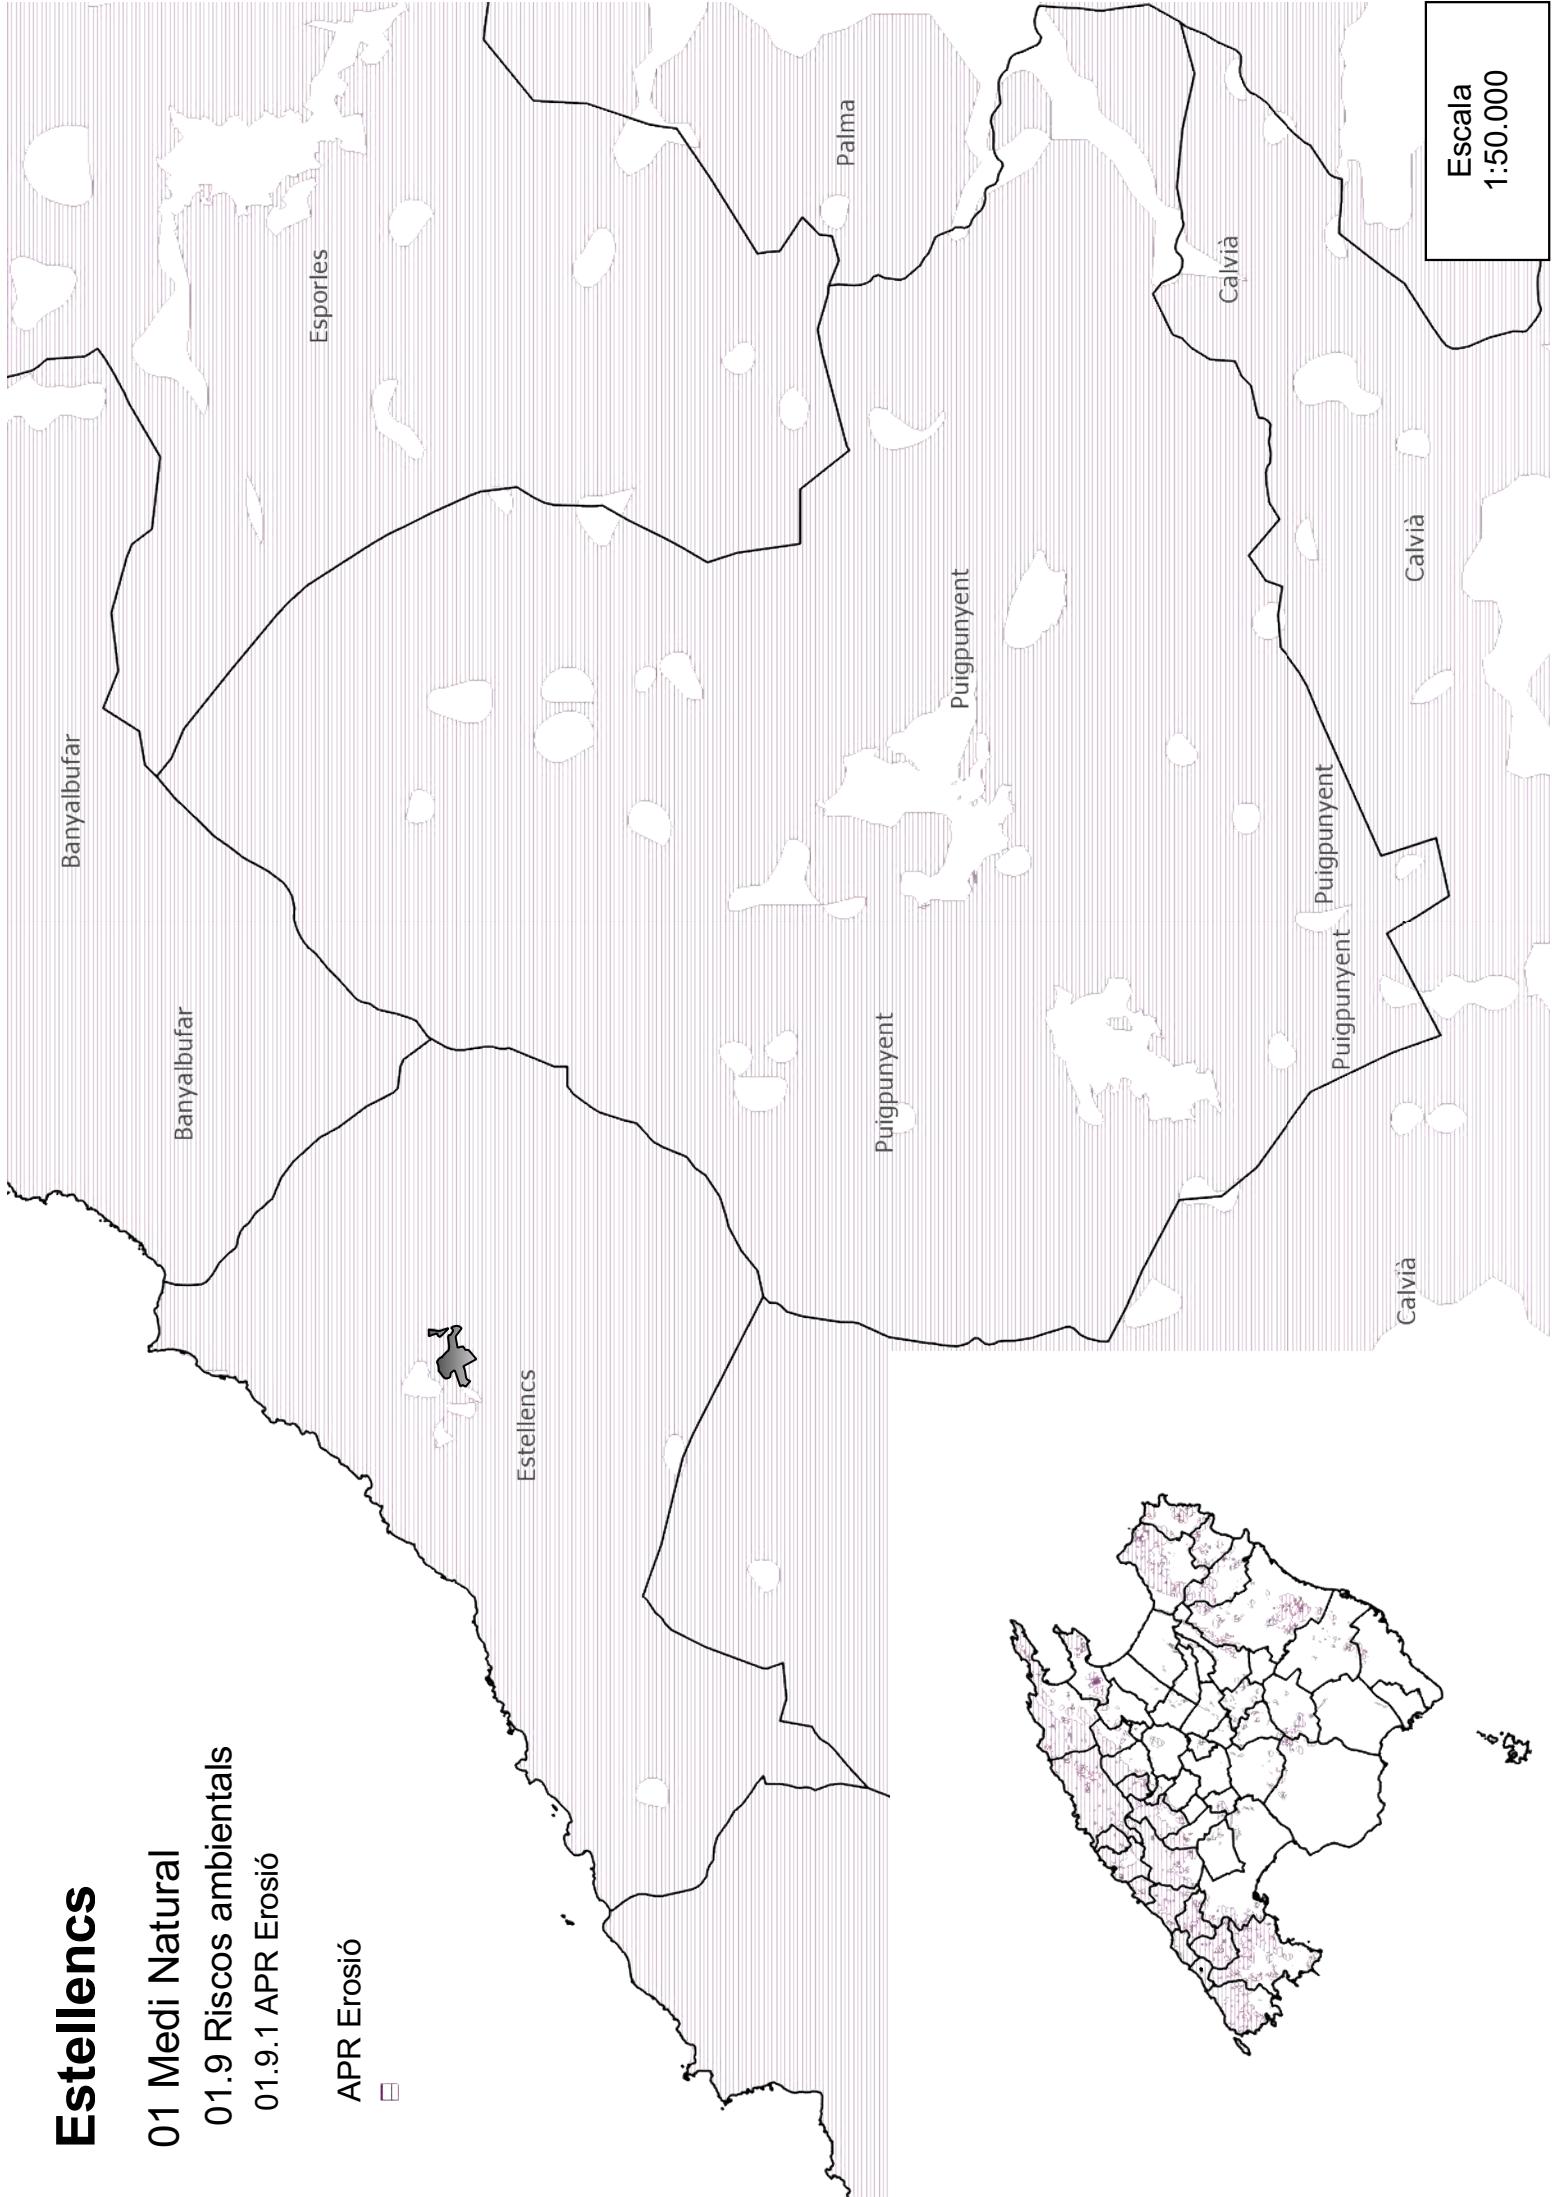

Estellencs

01 Medi Natural
01.9 Riscos ambientals
01.9.2 APR Estellavissament


APR Estellavissament

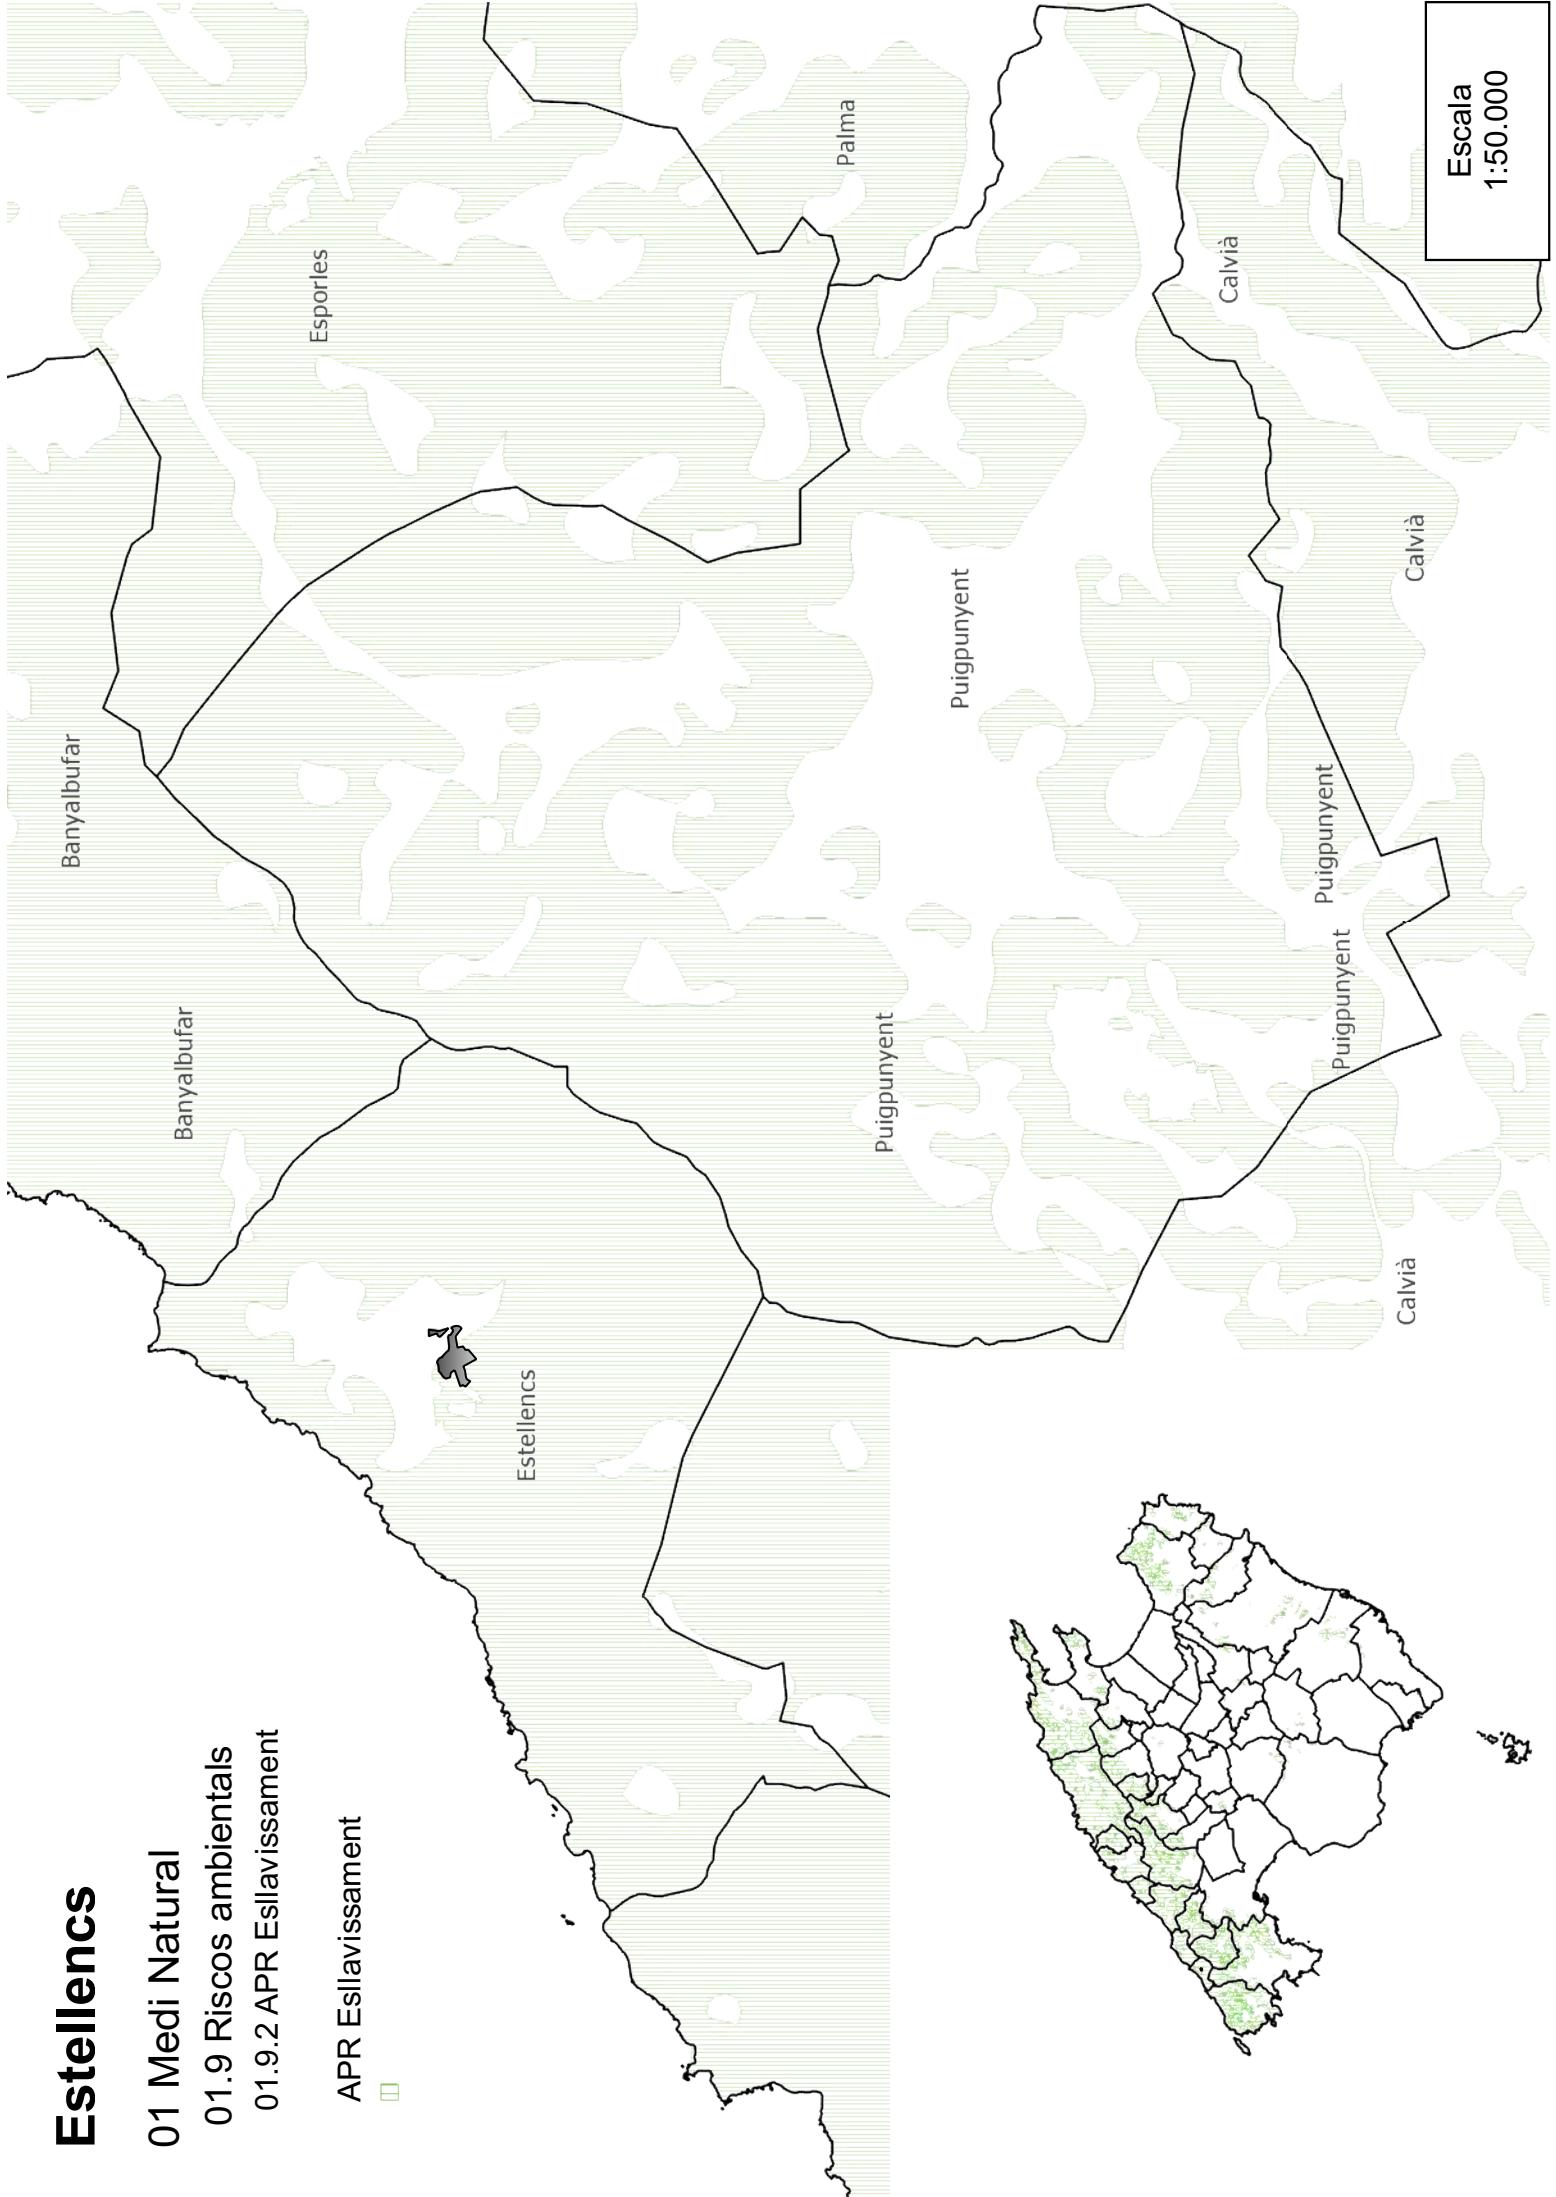

Estellencs

01 Medi natural
01.9 Riscos ambientals
01.9.3 APR Incendis


APR Incendis

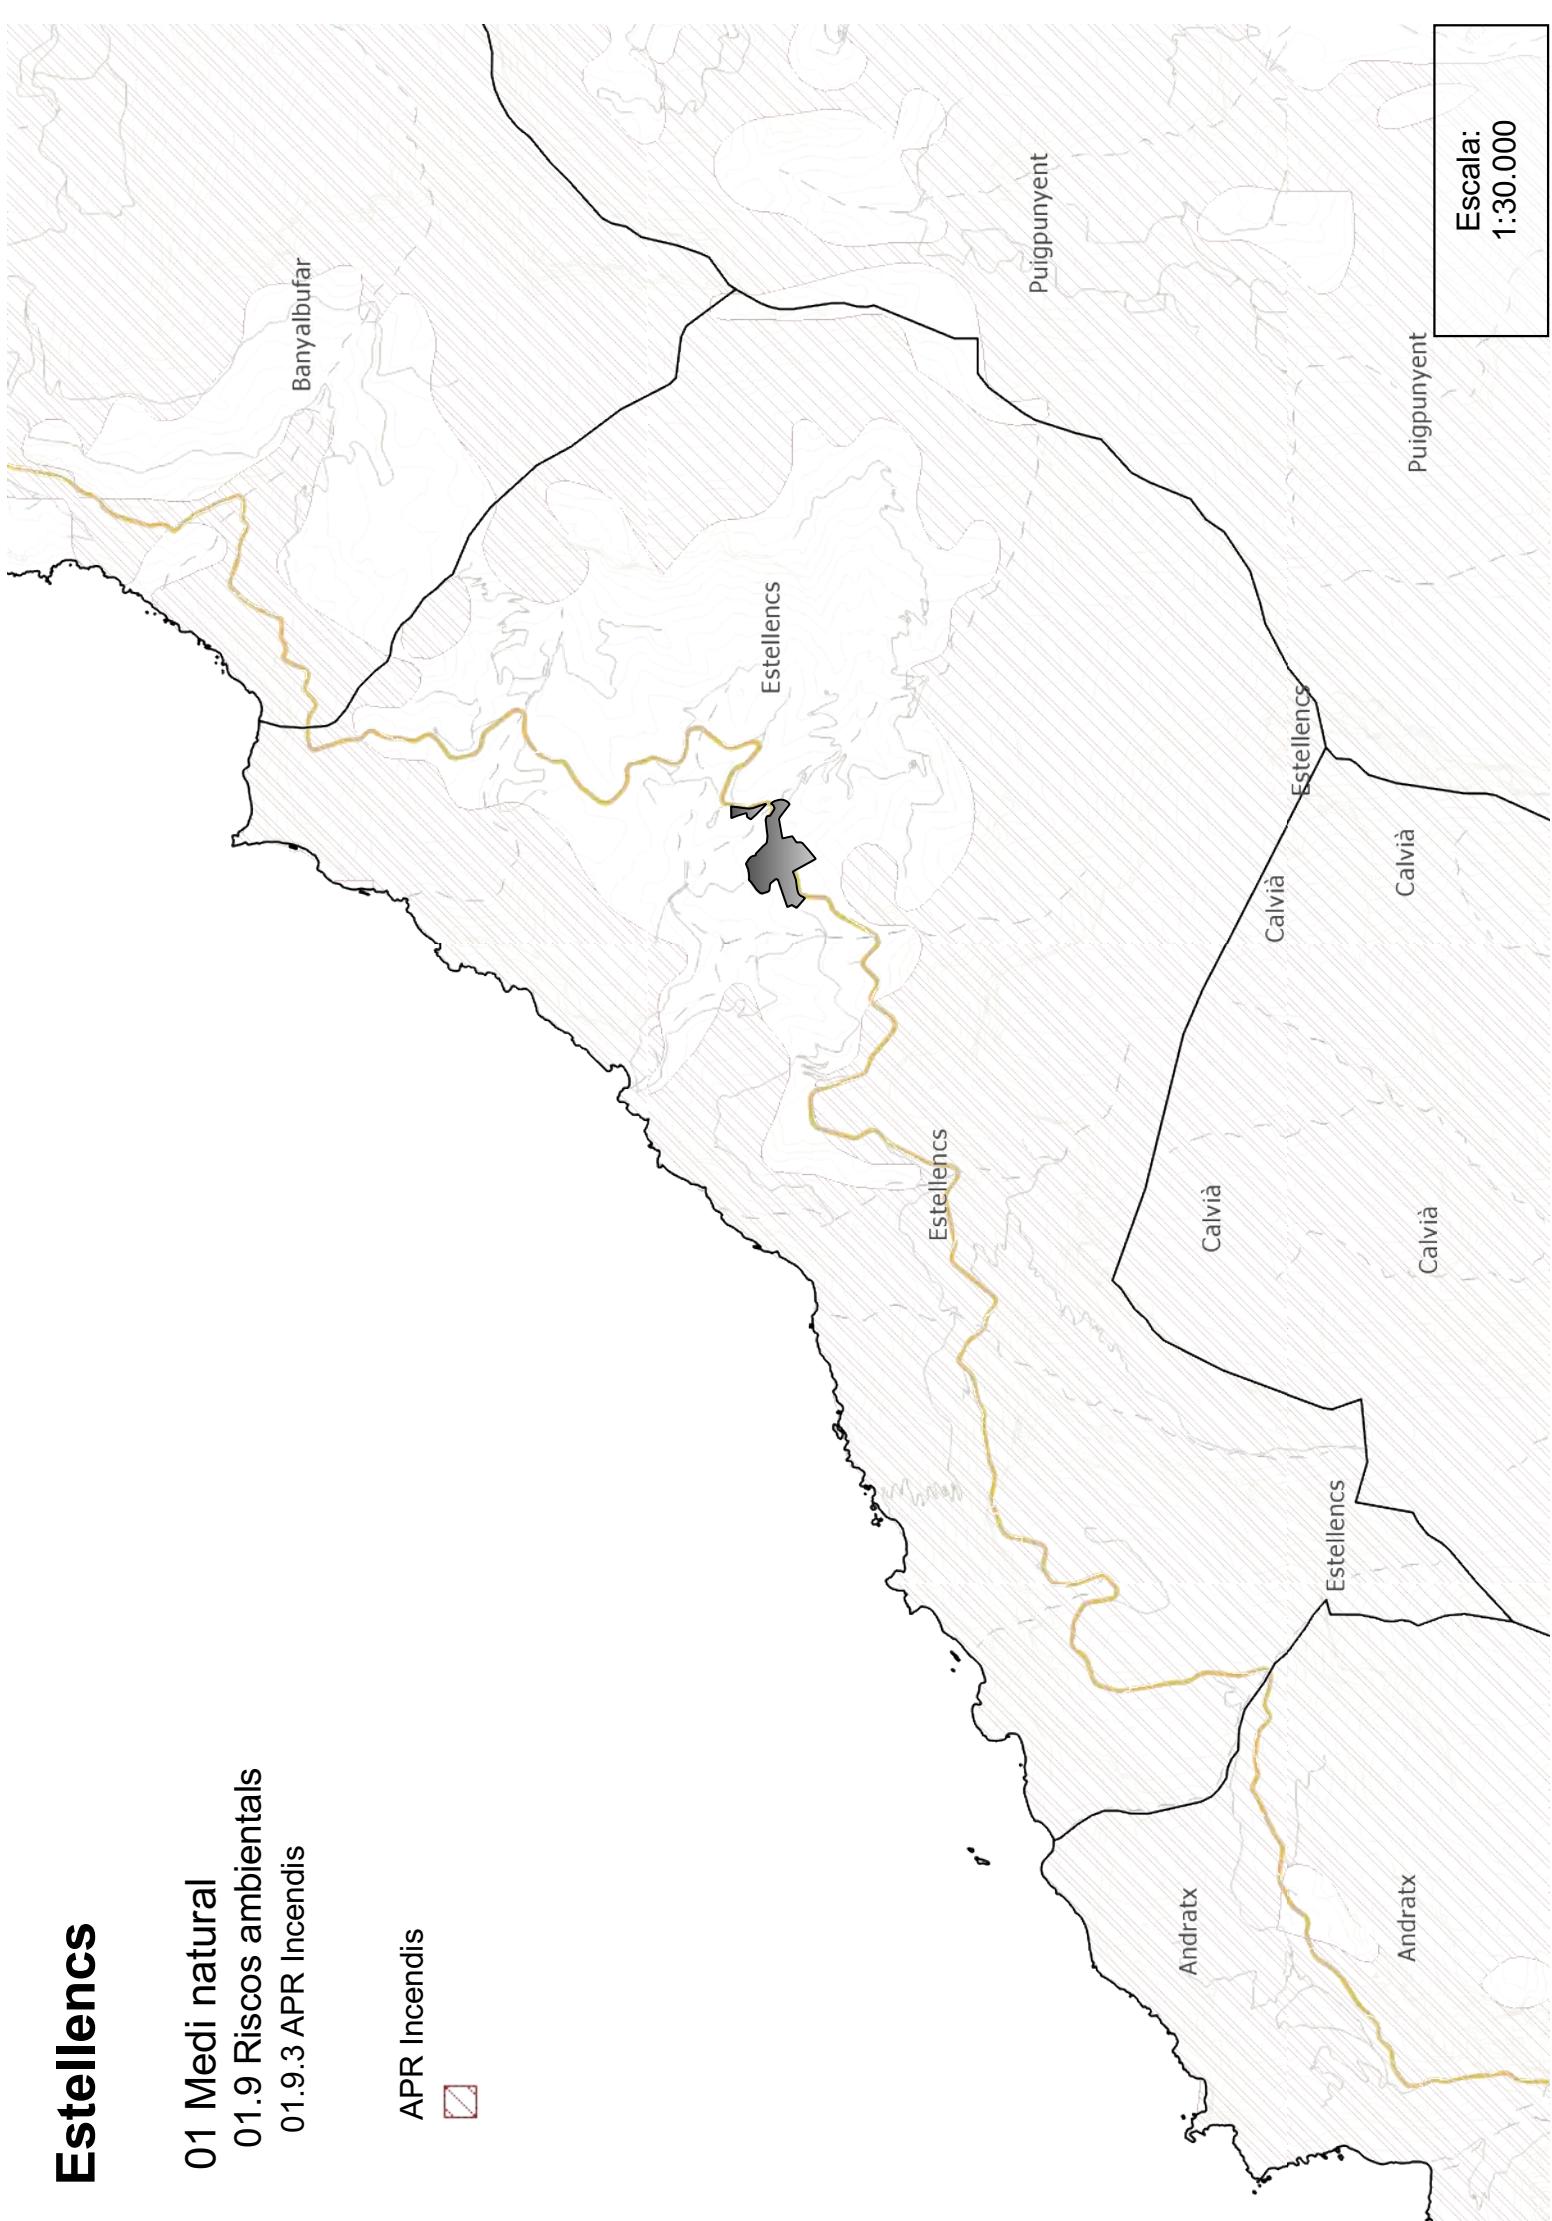

Estellencs

01 Medi Natural
01.9 Riscos ambientals
01.9.4 APR Inundacions

APR Inundacions

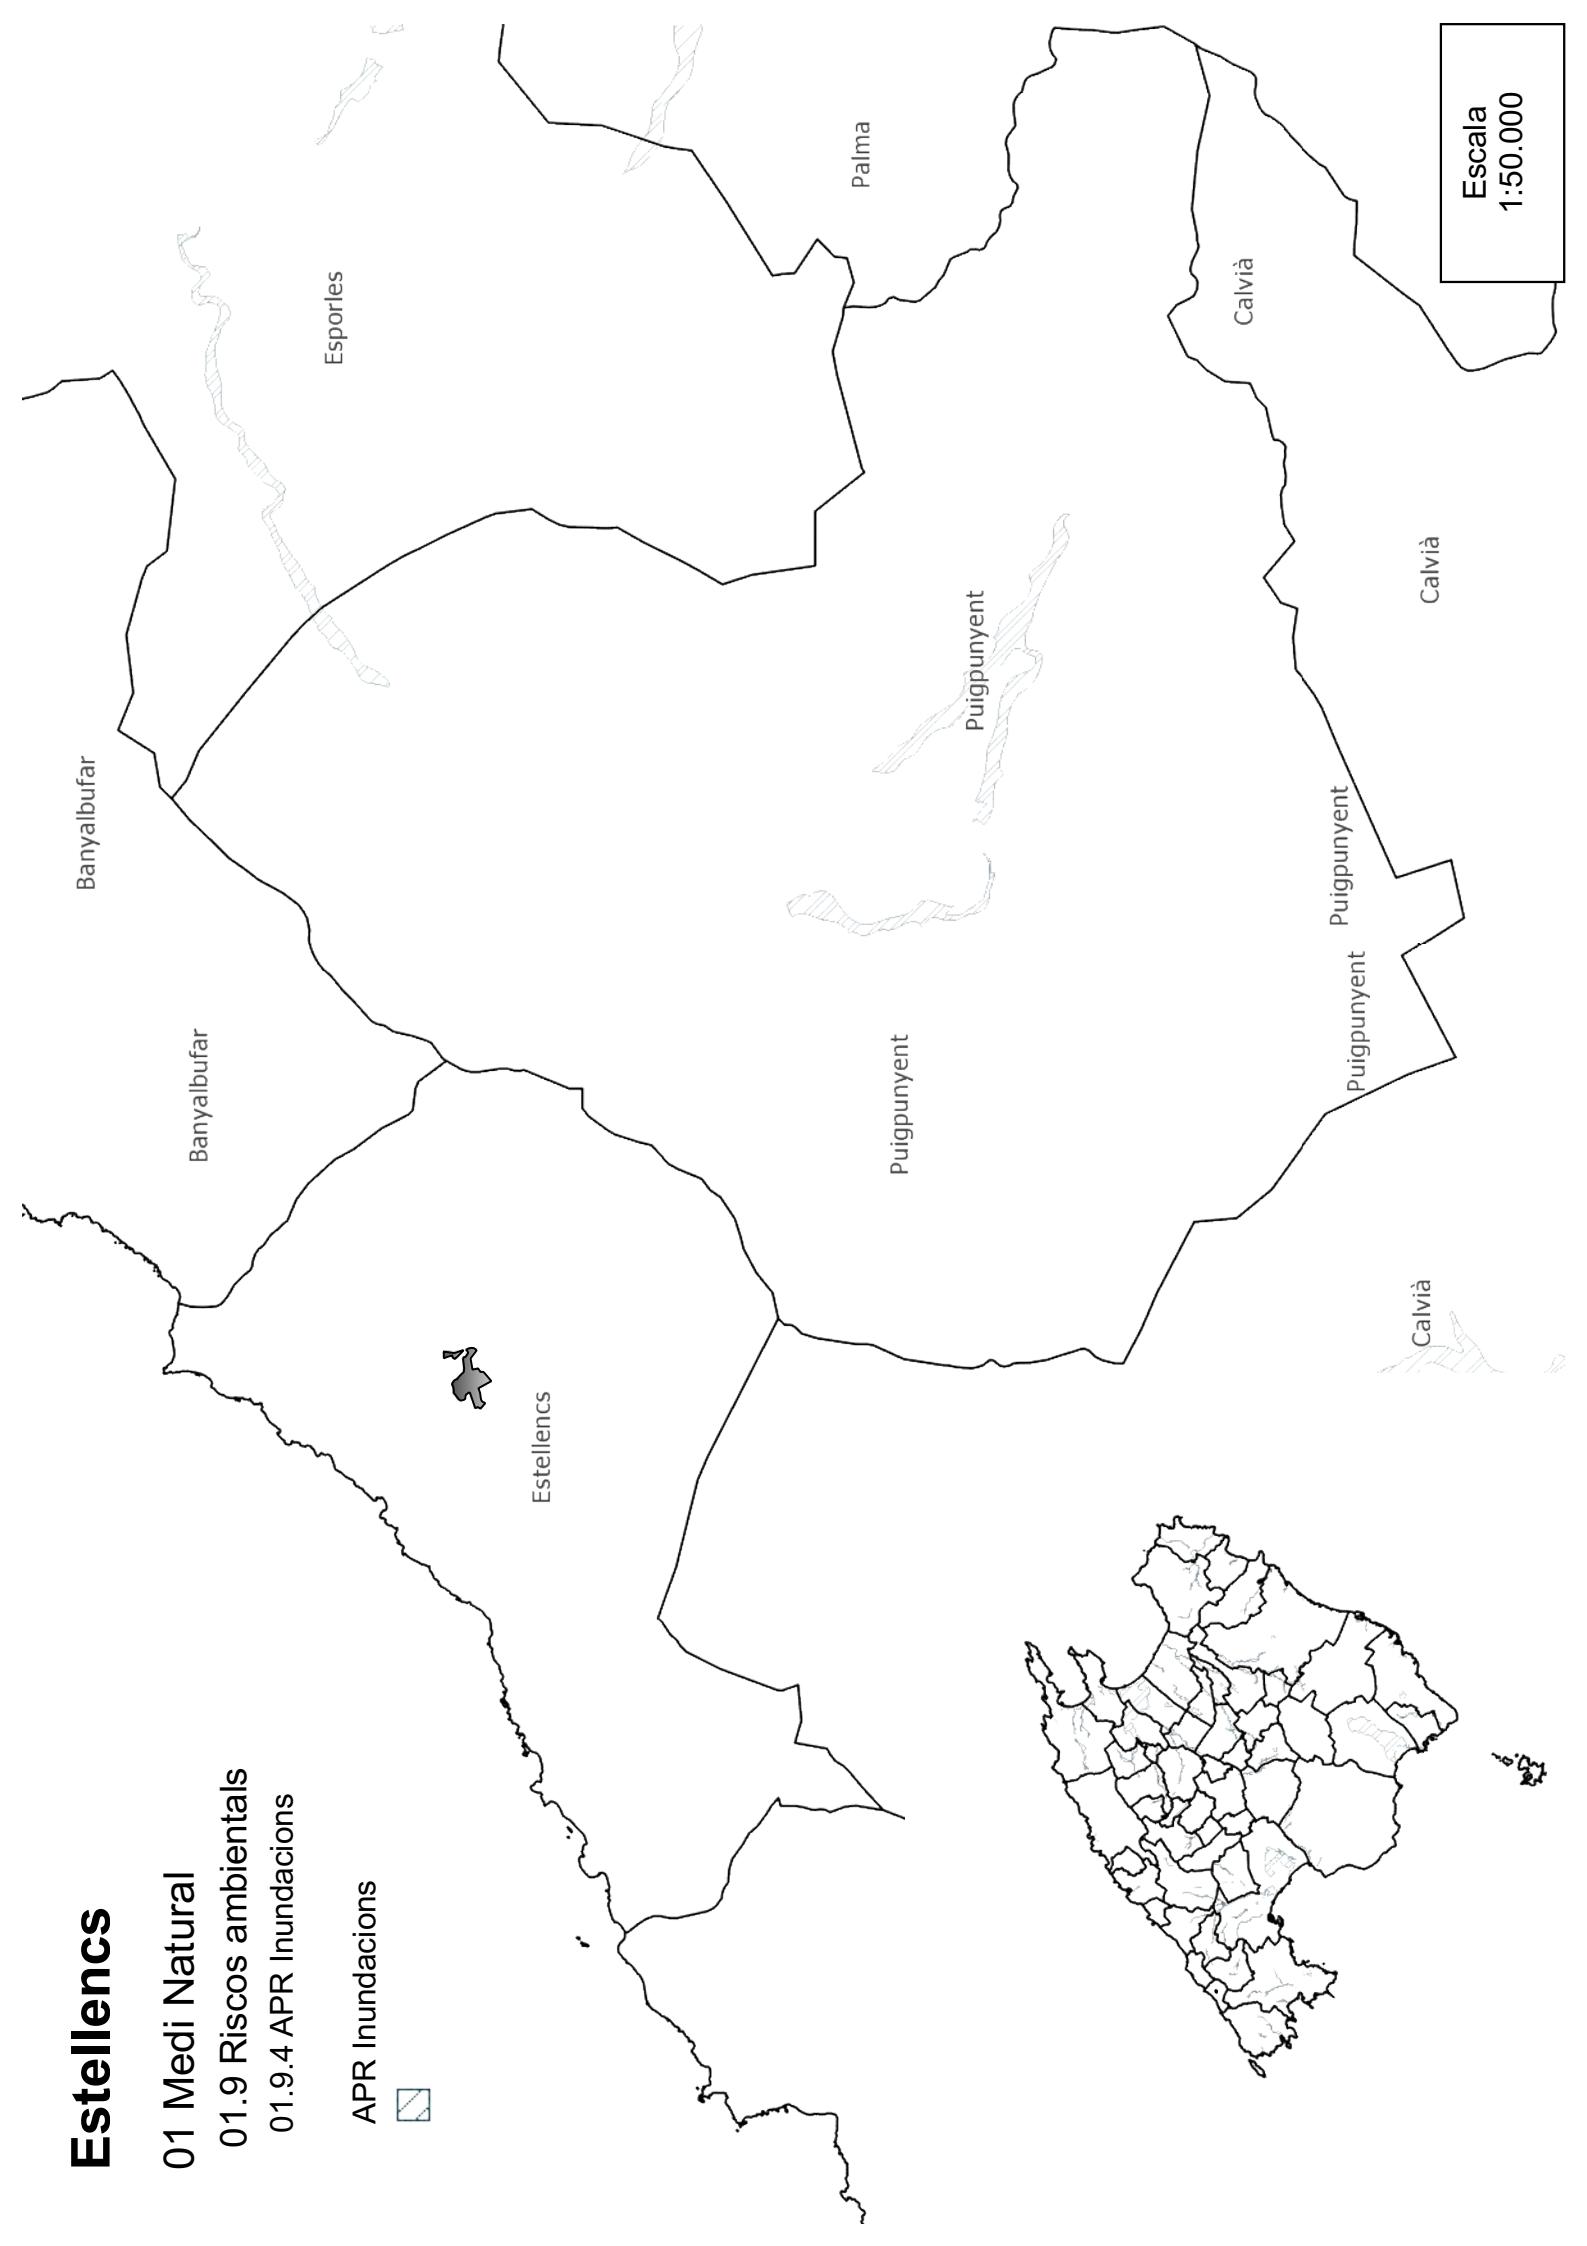


Estellencs


01 Medi físic i natural

01.10 Zones d'alt risc d'incendi

01.10.1 Zones d'alt risc d'incendi forestal

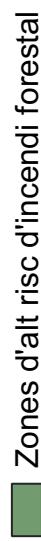

Zona afectada per l'incendi del 2013

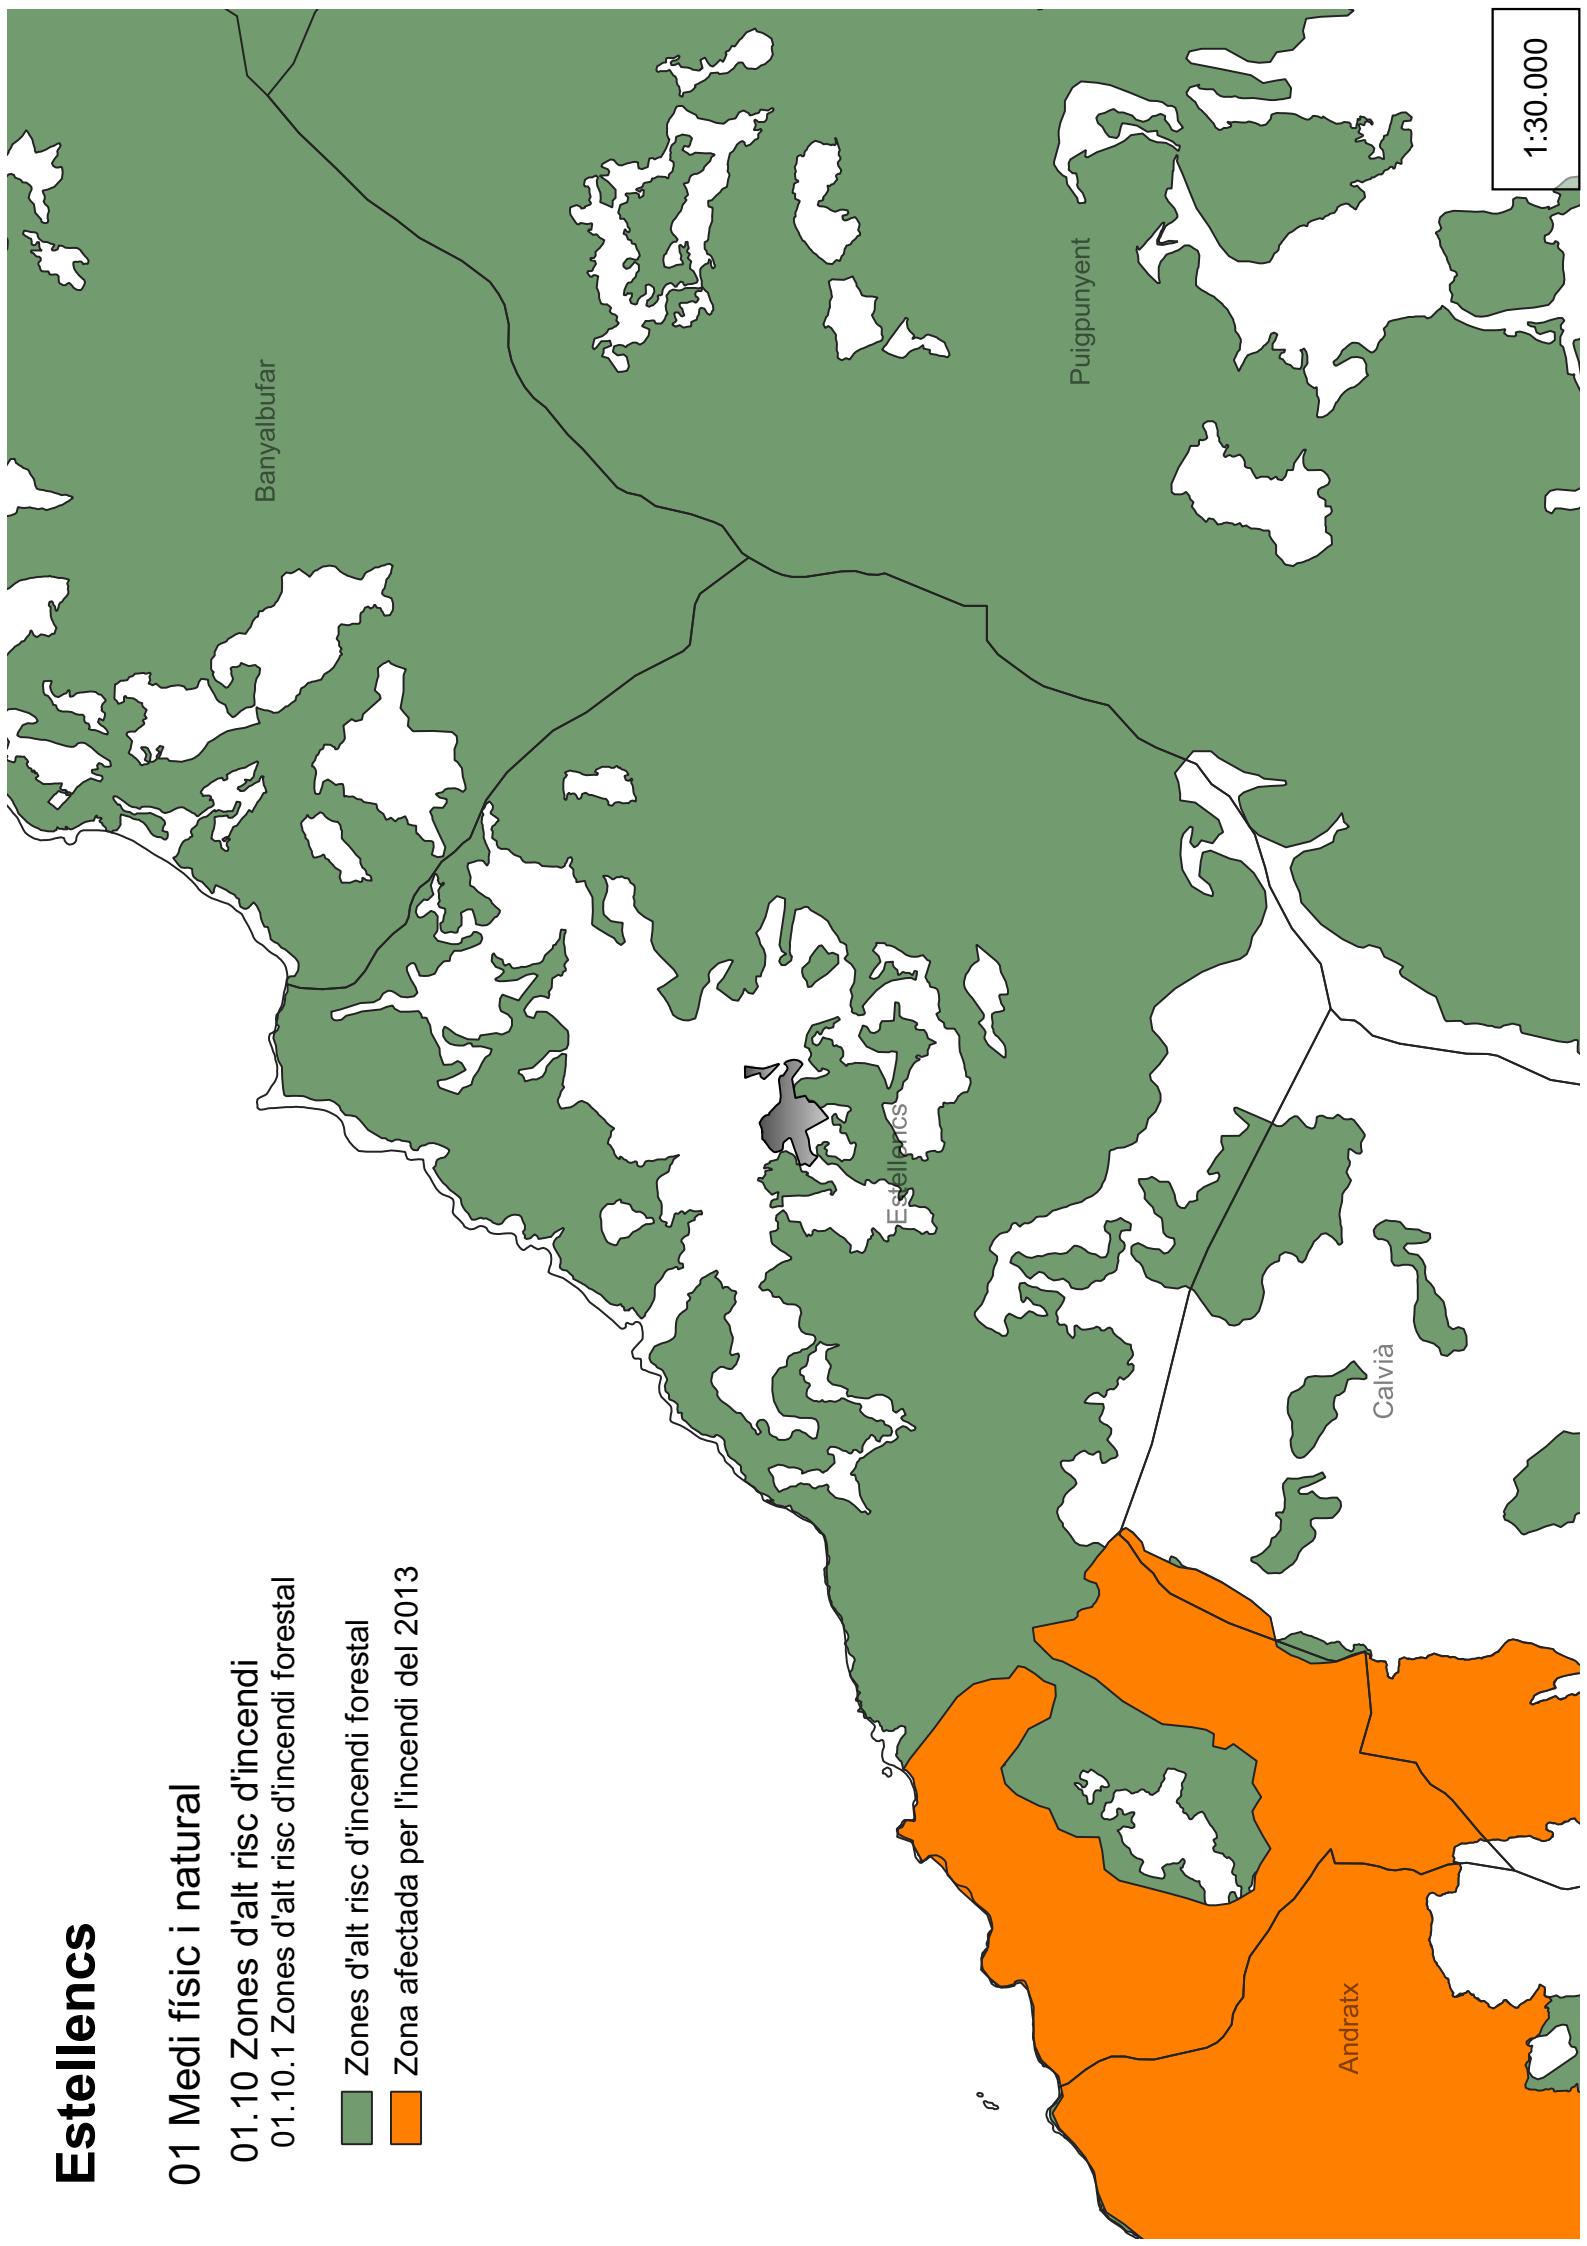


Estellencs

01 Medi físic i natural

01.11 Ordenació del sòl rústic

01.11.1 Zonificació PTM

01.11.1 Àrees de desenvolupament urbà i categories de sòl rústic

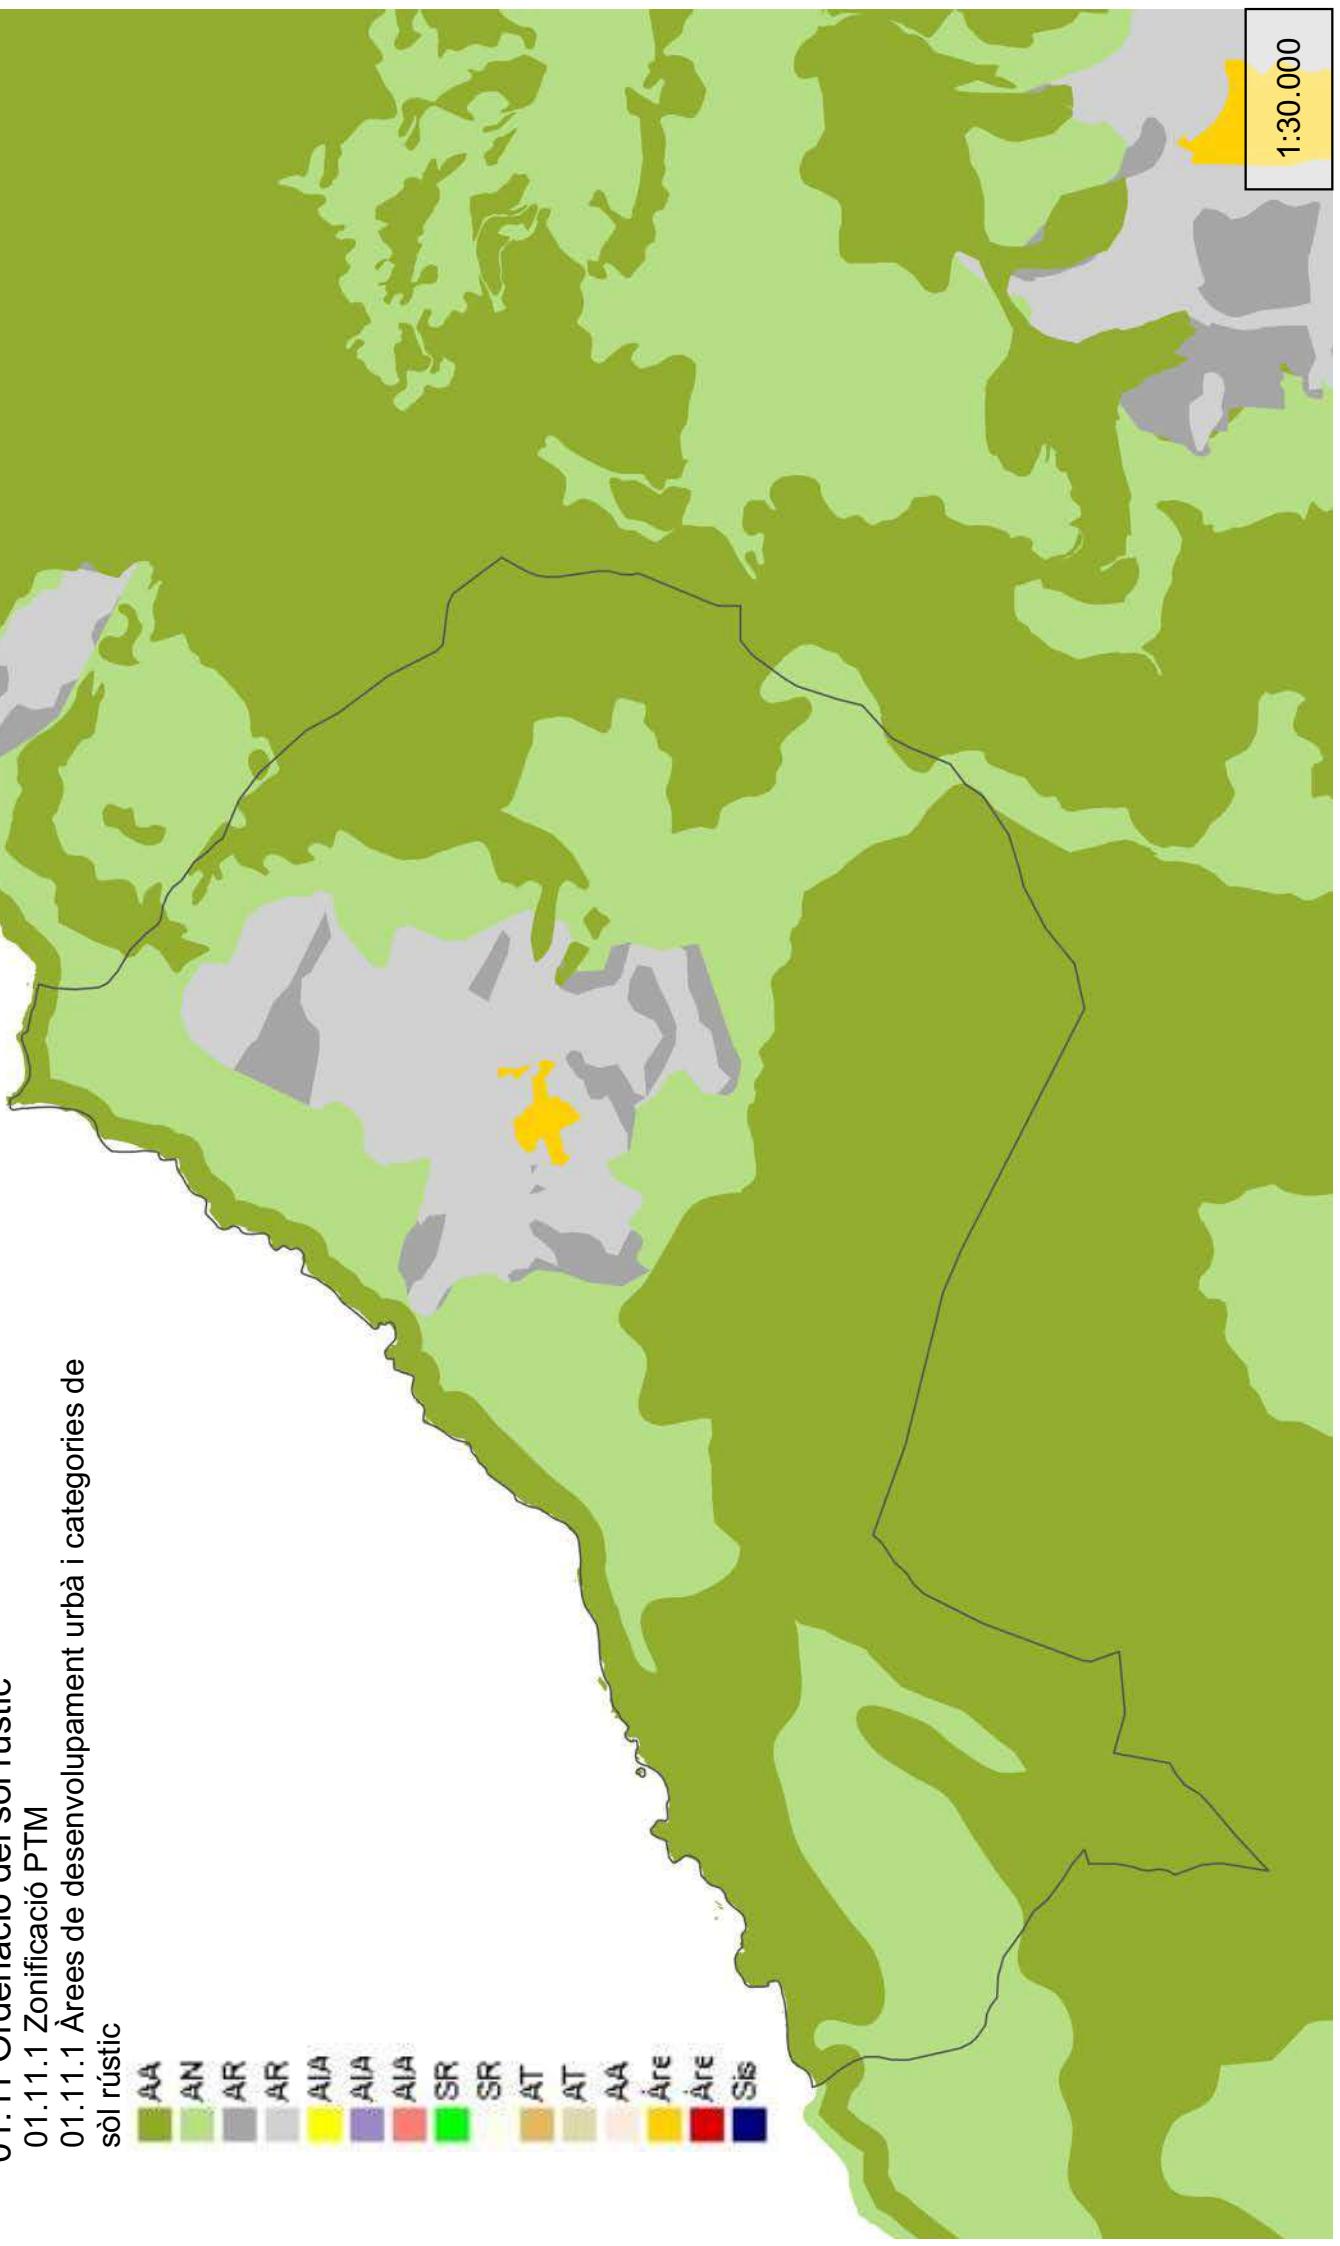

Estellencs

01 Medi físic i natural

01.11 Ordenació del sòl rústic

01.11.1 Zonificació PTM

01.11.2 Àrees de protecció territorial de carreteres



σ°

Avanç *Est**l**e**n**c*s


02 Infrastructures



Estellencs

02 Infraestructures


02.1 Energia elèctrica de distribució i enllumenat públic
02.1.1 Producció i distribució energètica

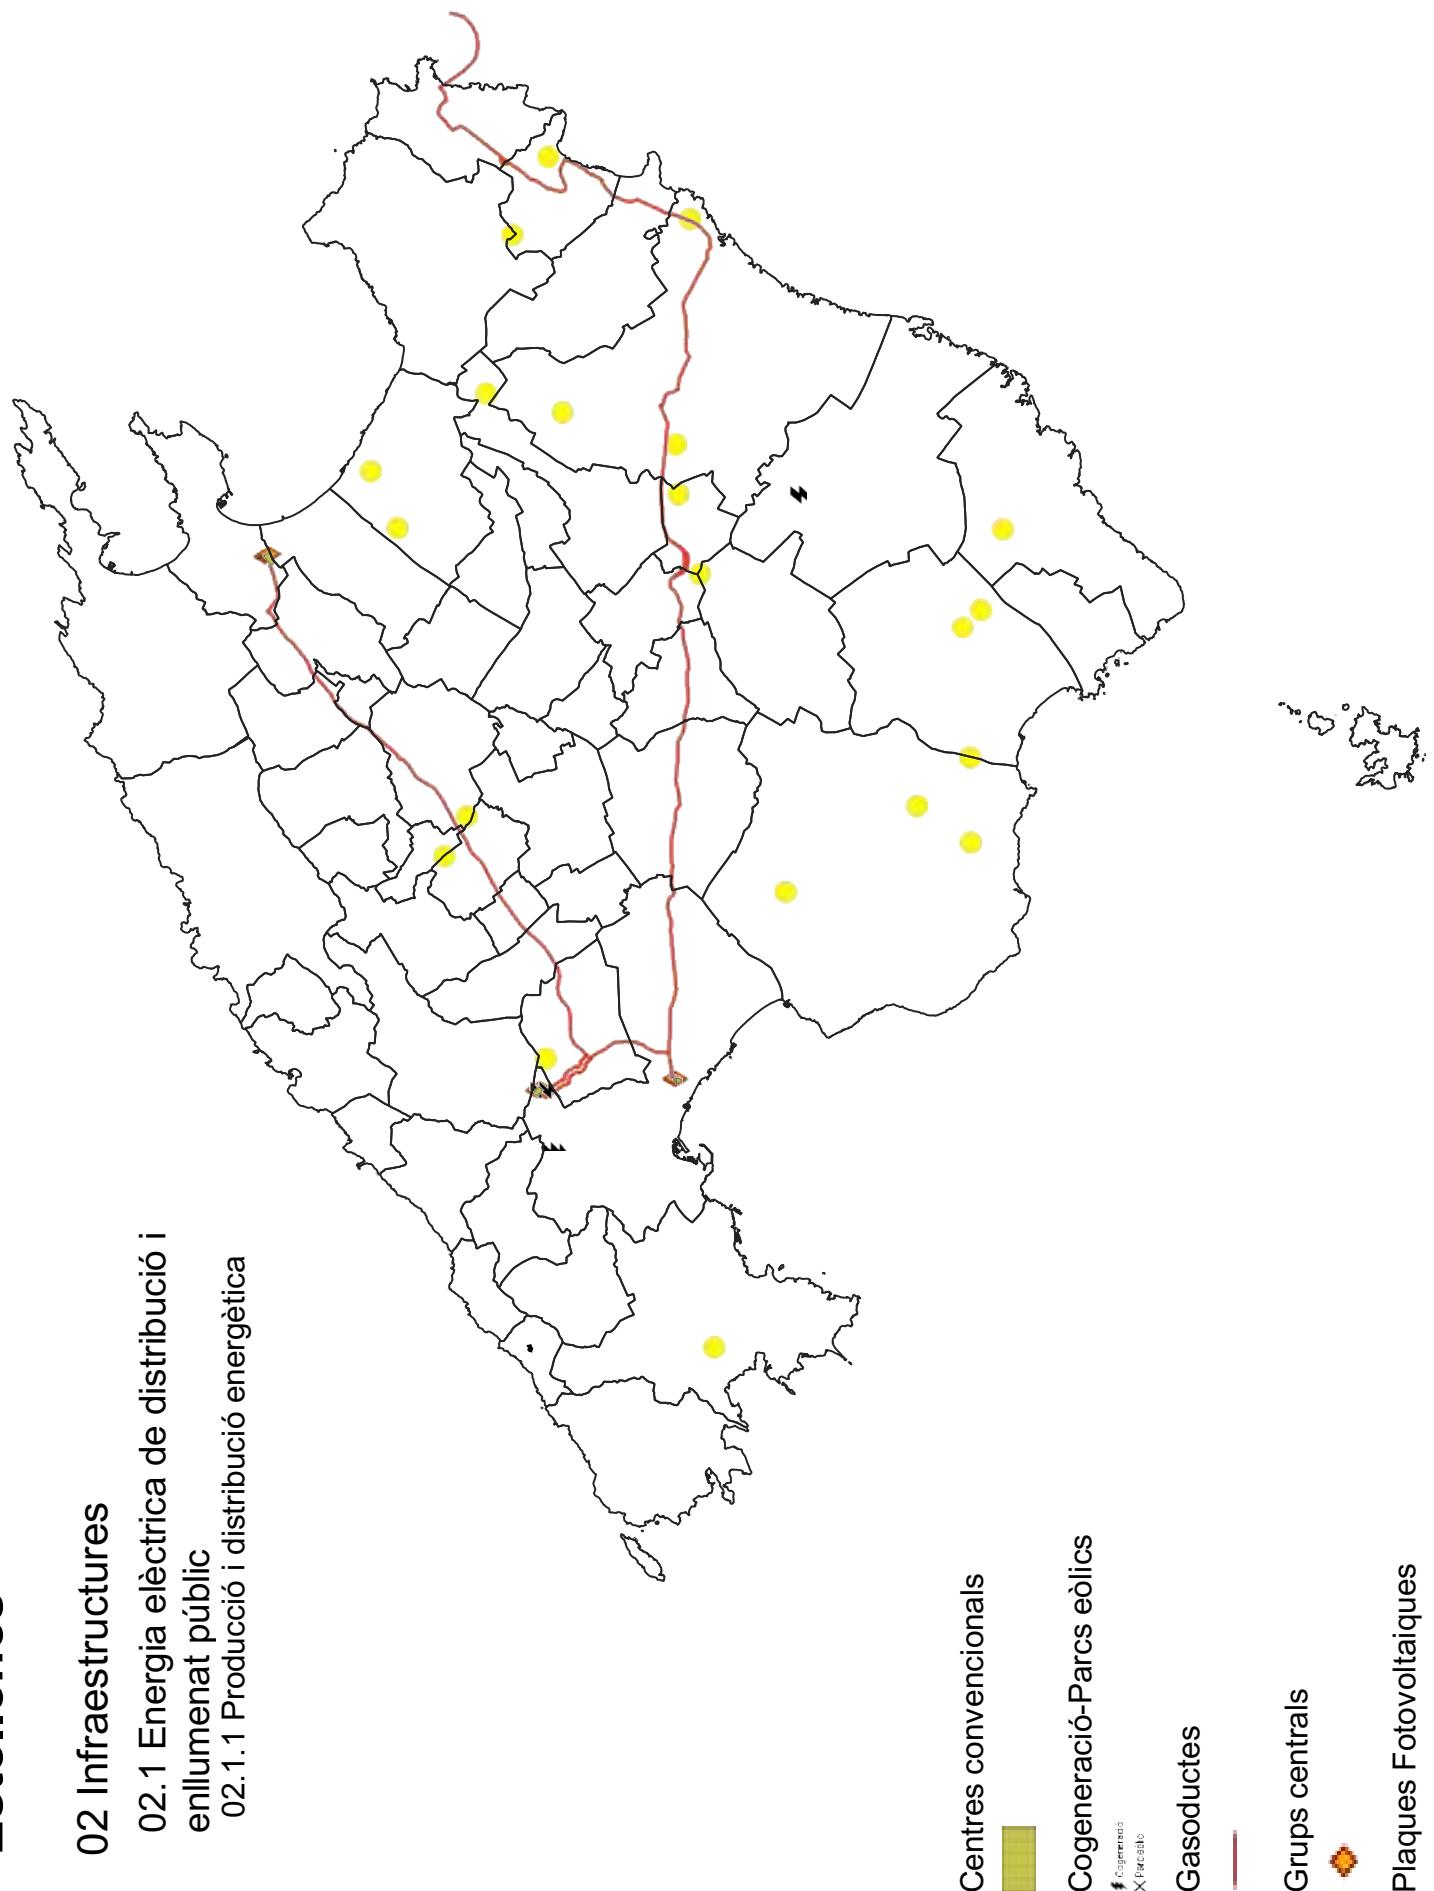

Estellencs

02 Infraestructures


02.1 Energia elèctrica de distribució i enllumenat públic 02.1.2 distribució energètica

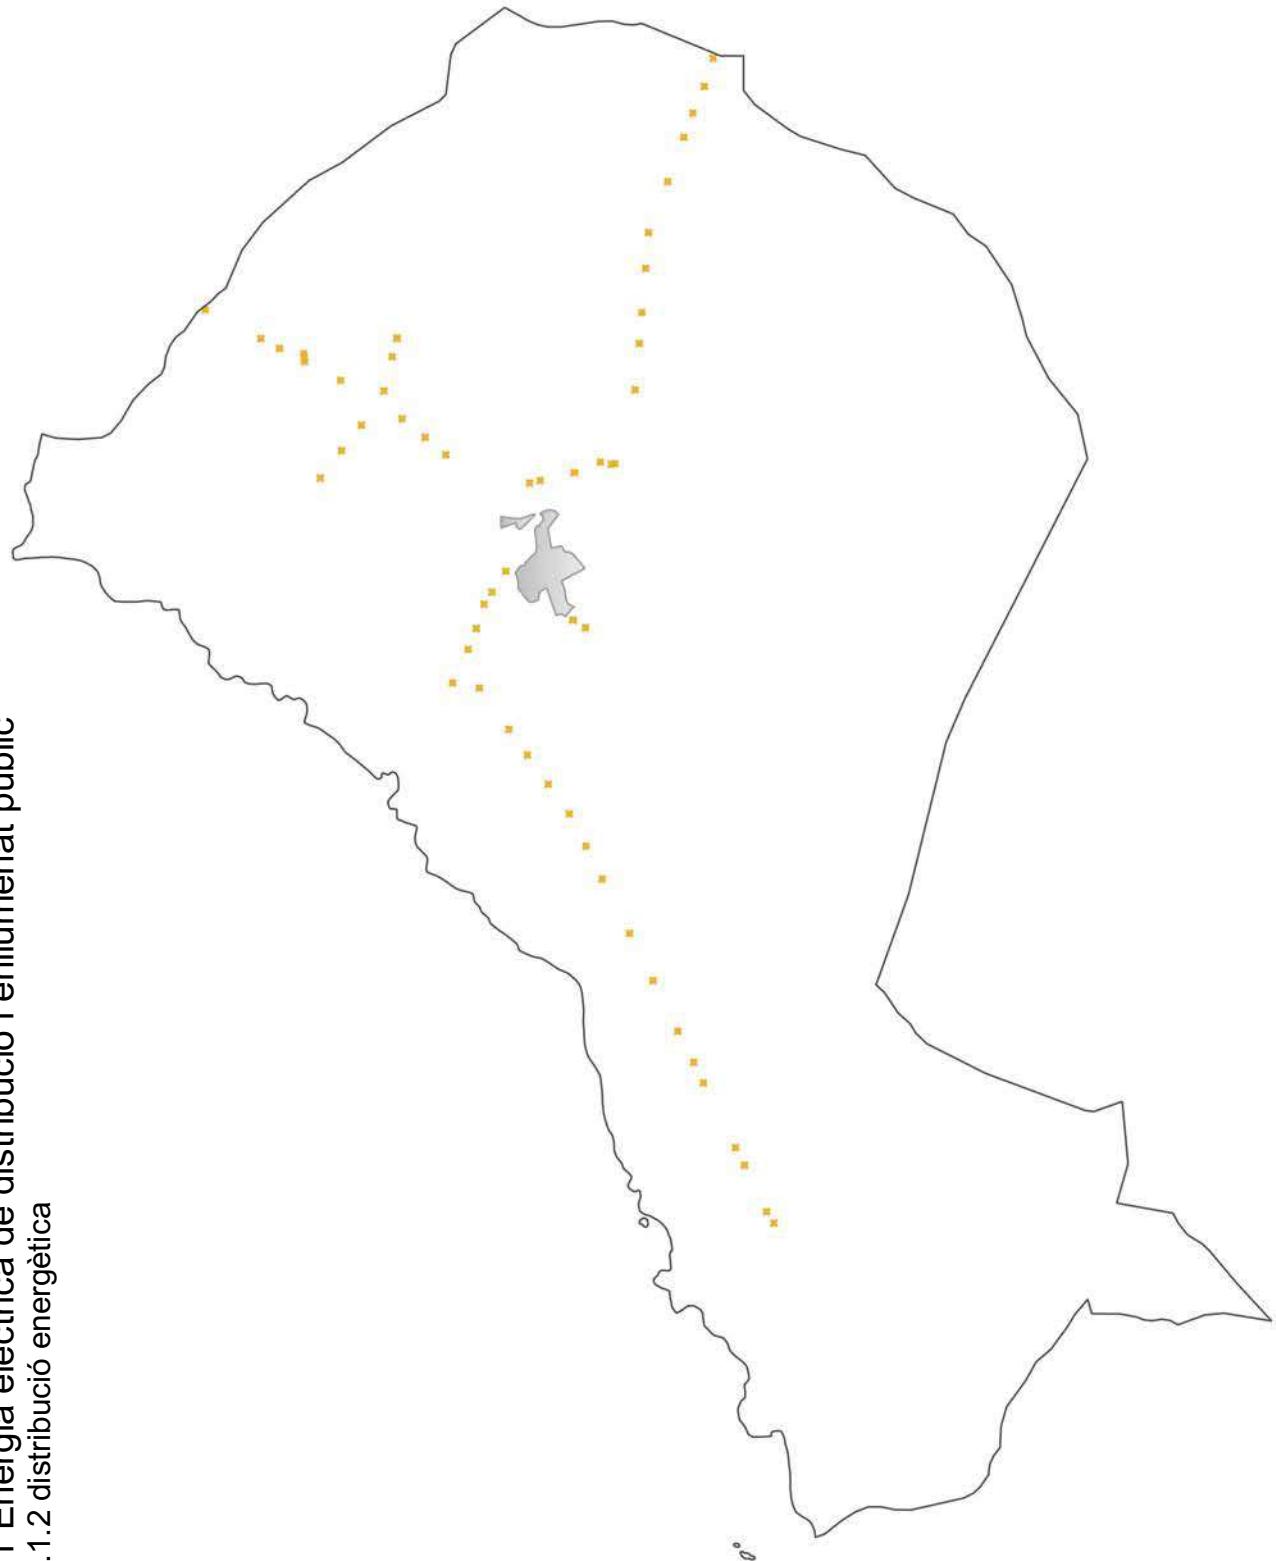

Estellencs

02 Infraestructures

02.1 energia elèctrica de distribució i
enllumenat públic
02.1.3 Enllumenat públic

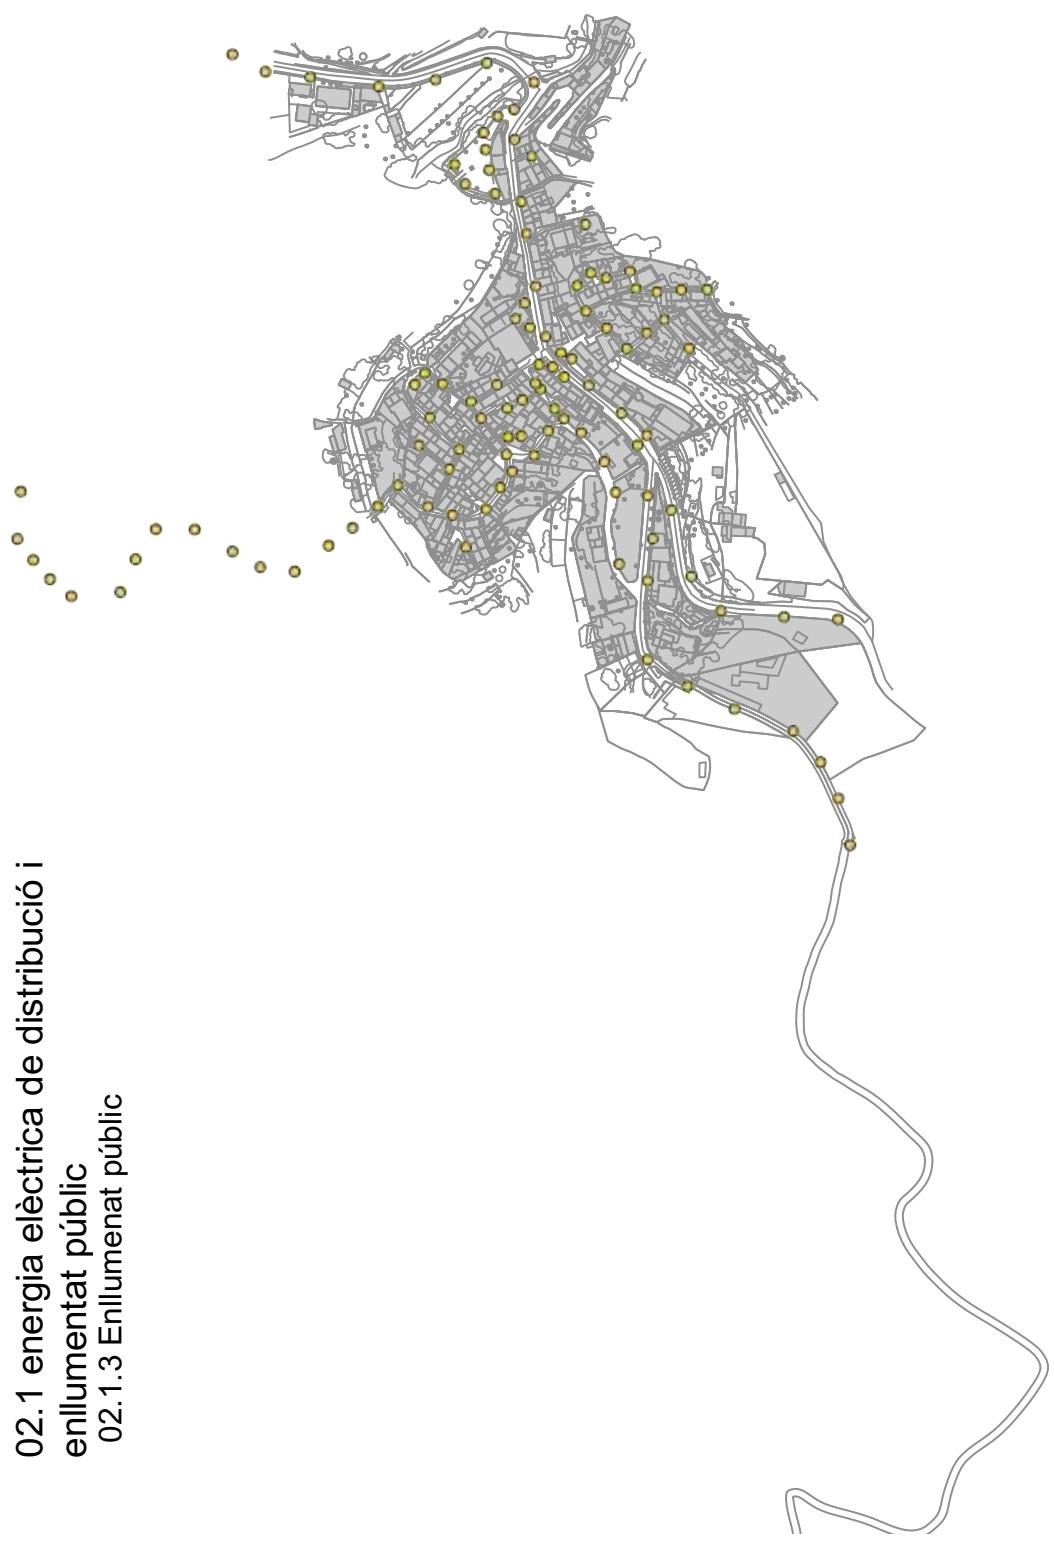

Estellencs

02 Infraestructures

02.2 Subministrament d'aigua potable i aigua per regar

02.2.1 Subministrament aigua potable

02.2.1.a Xarxa de subministrament al terme

- Boca de reg 
- Captacions 
- Conduccions 
- Depòsits d'aigua 
- Hidrants 
- Pous de bombeig 
- Vàlvules 
- Xarxa de distribució 
- Estellencs

Estellencs

02 Infraestructures

02.2 Subministrament d'aigua potable i per

regar

02.2.1 Subministrament d'aigua potable

02.2.1.b Xarxa de subministrament urbà

Boca de reg



Captacions



Conduccions



Depòsits d'aigua



Hidrants



Pous de bombeig



Vàlvules



Xarxa de distribució



Estellencs

02 Infraestructures

02.2 Subministrament d'aigua potable i per regar

02.2.2 Aigua per a regar


02.2.2.a Síquia de s'Ull de s'Aigo -tram urbà-

- Aèria
- Subterrània
- Rentadors



Estellencs

02 Recursos naturals
02.3 Depuració aigües
02.3.1 Xarxa de sanejament terme municipal

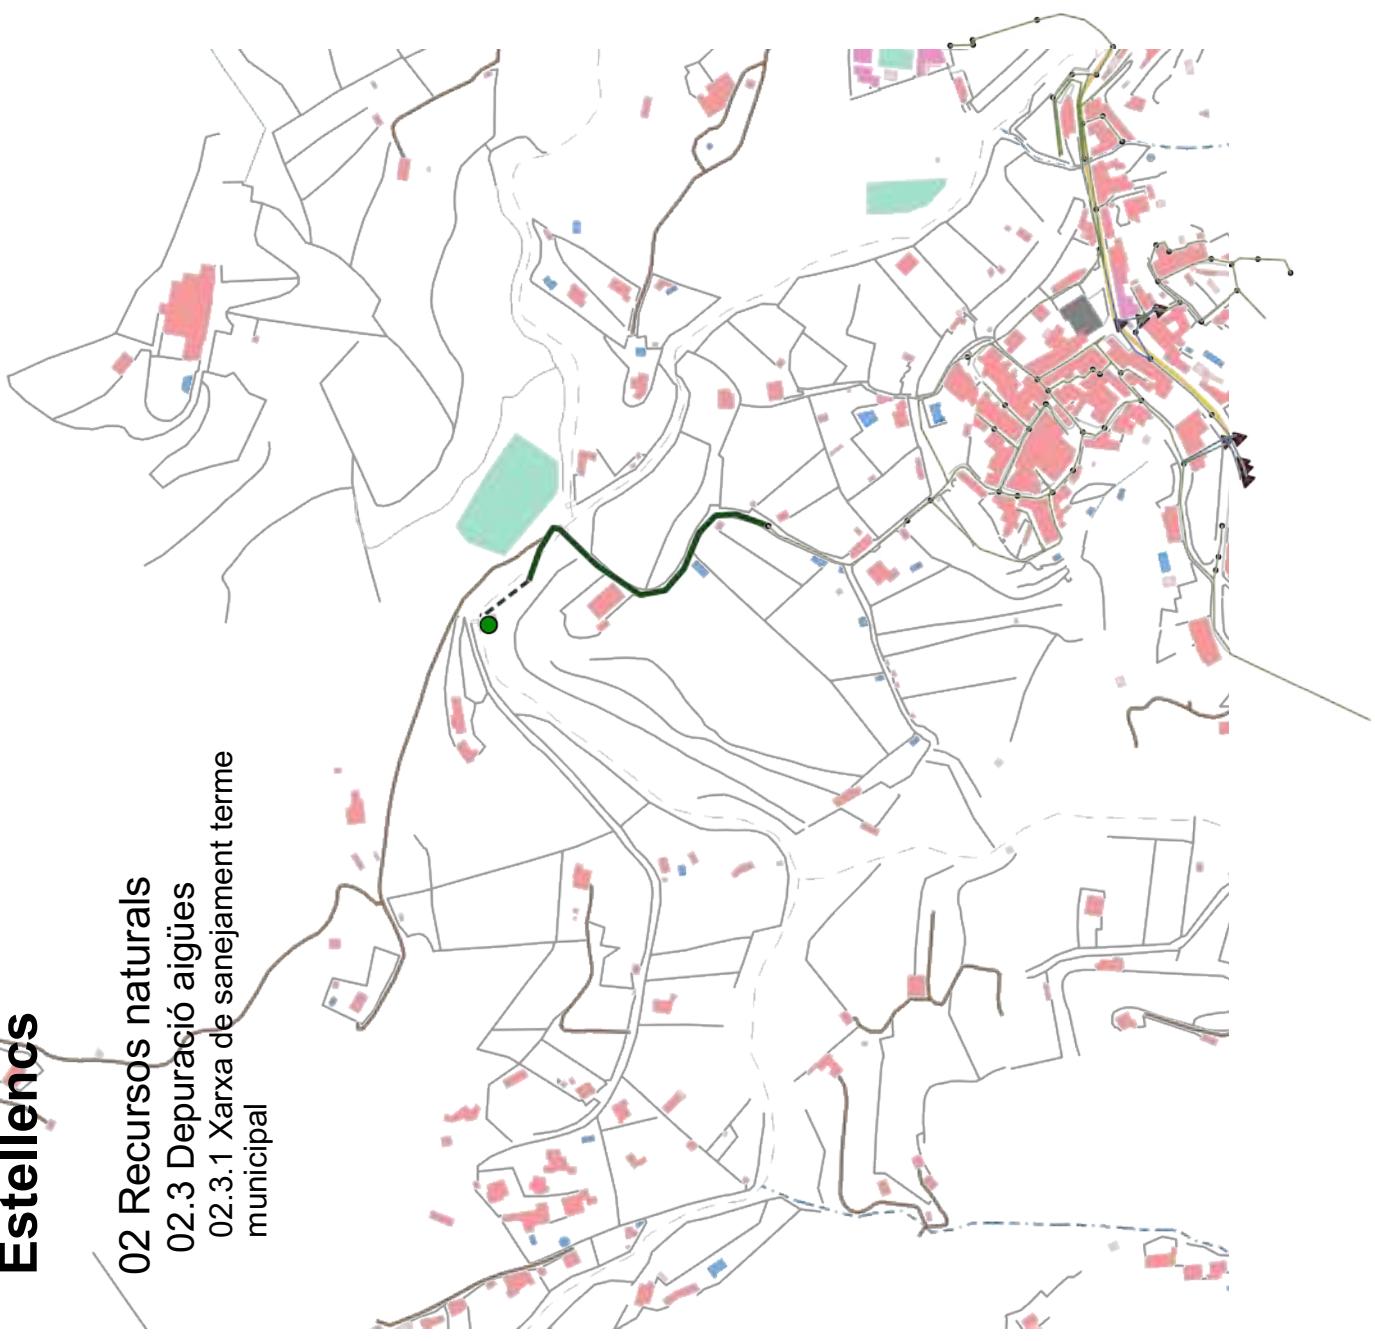

Collectors

Depuradores

Emissaris

Grellats

Pous de registre

Xarxa de sanejament

Residuials

Pluvials

Mixtes

Escala
1:5000

Estellencs

02 Recursos naturals
02.3 Depuració d'aigües
02.3.2 Xarxa de sanejament urbà

Grellats

Pous de registre

Xarxa de sanejament

- Fibrociment
- Fundició
- Formigó
- PVC
- Polietilè
- Políester reforçat
- Altres


Estellencs

02 Infraestructures

02.4 Serveis de telefonía i telecomunicacions

02.4.1 Antenes de telefonía i telecomunicacions

Antenes telefonía

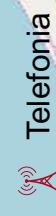

Telefonía

Antenes televisión



Televisió




Estellencs

02 Infraestructures

02.5 Trama viària i aparcaments

02.5.1 Trama viària urbana
02.5.1.a Trama viària

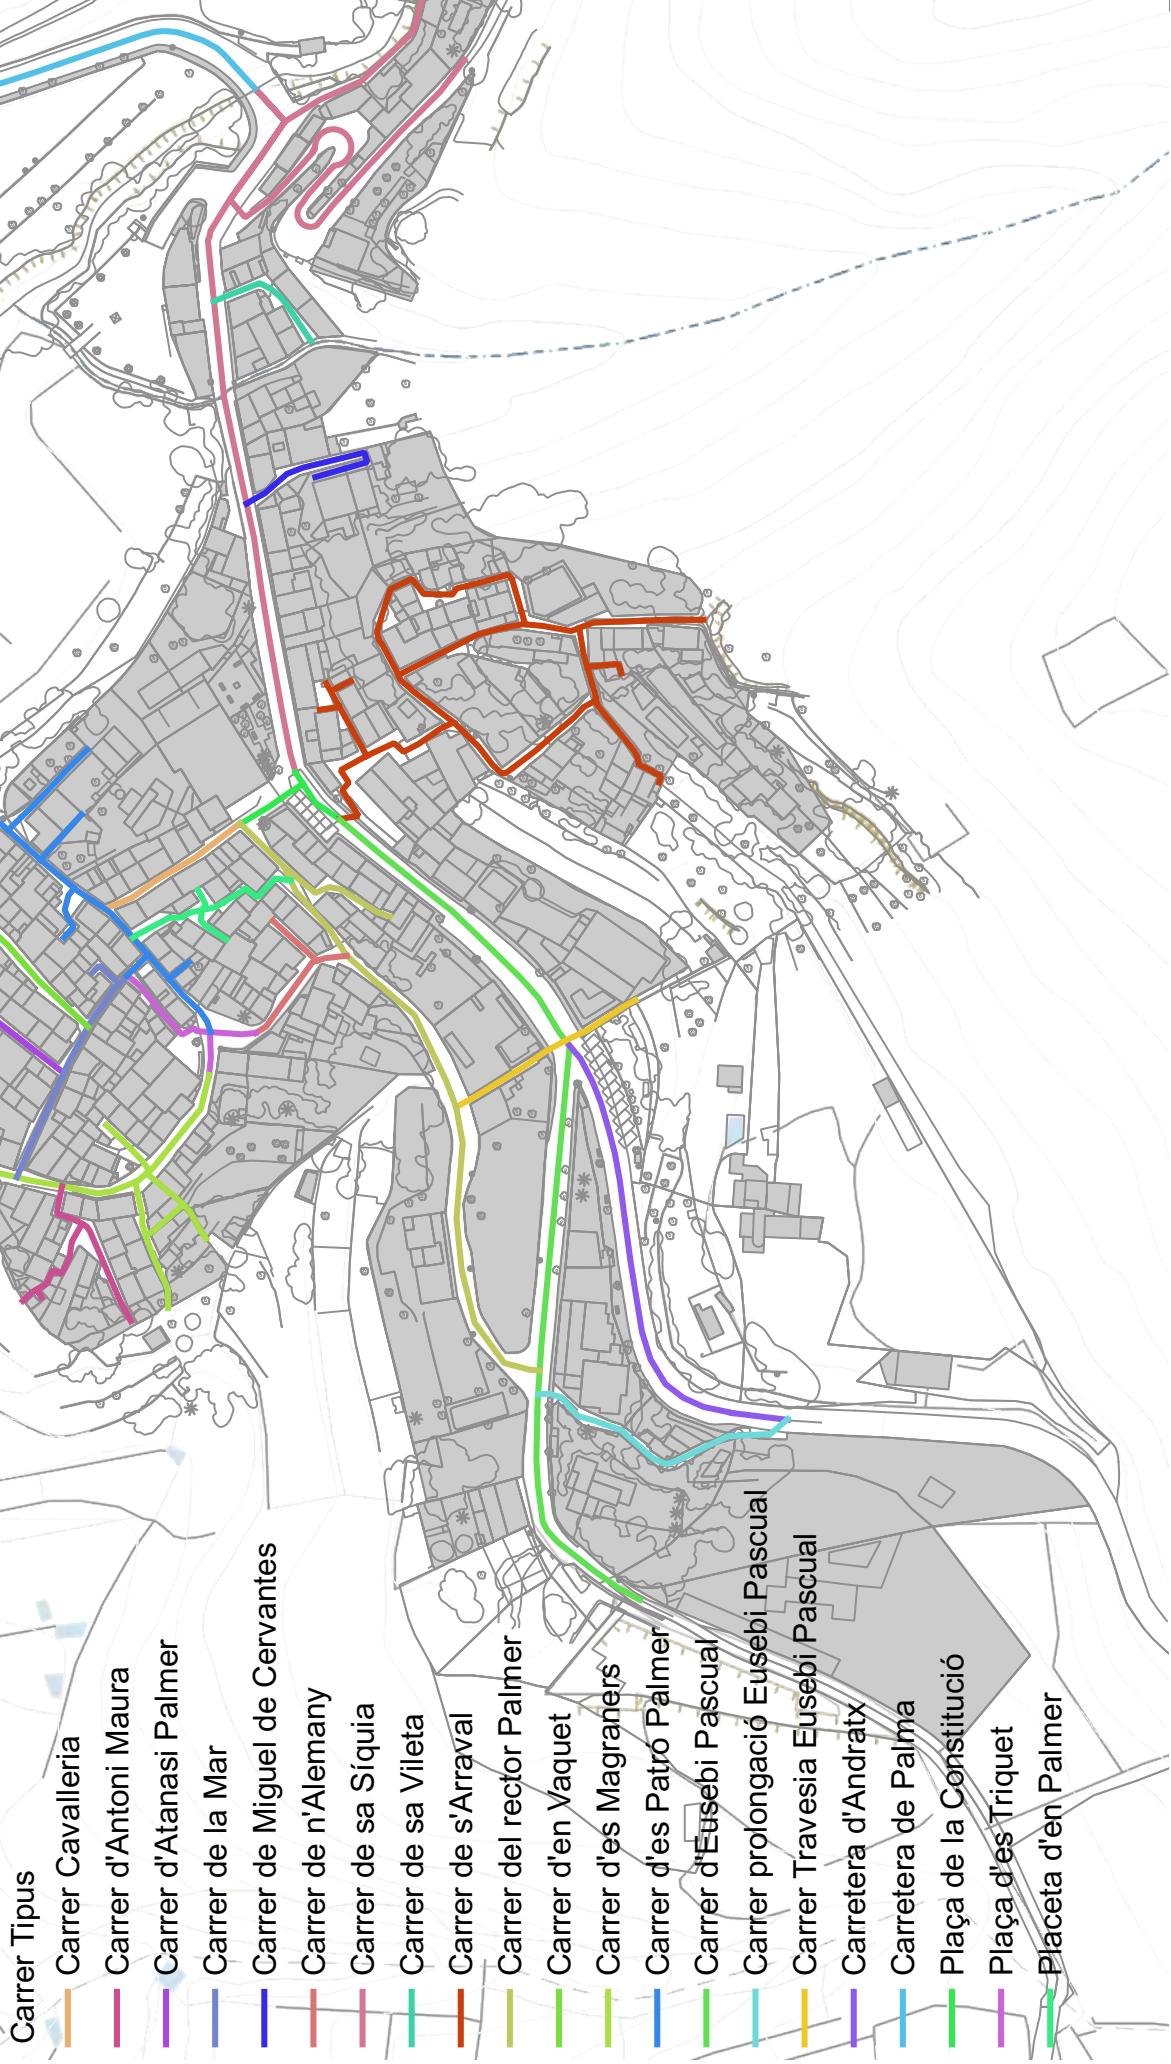

Estellencs

02 Infraestructures

02.5 Trama viària i aparcaments

02.5.1 Trama viària urbana

02.5.1.b Tipus de via


Carrer Tipus

— Ramal sense sortida

— Trànsit rodat

— Vianants

— Vianants sense sortida

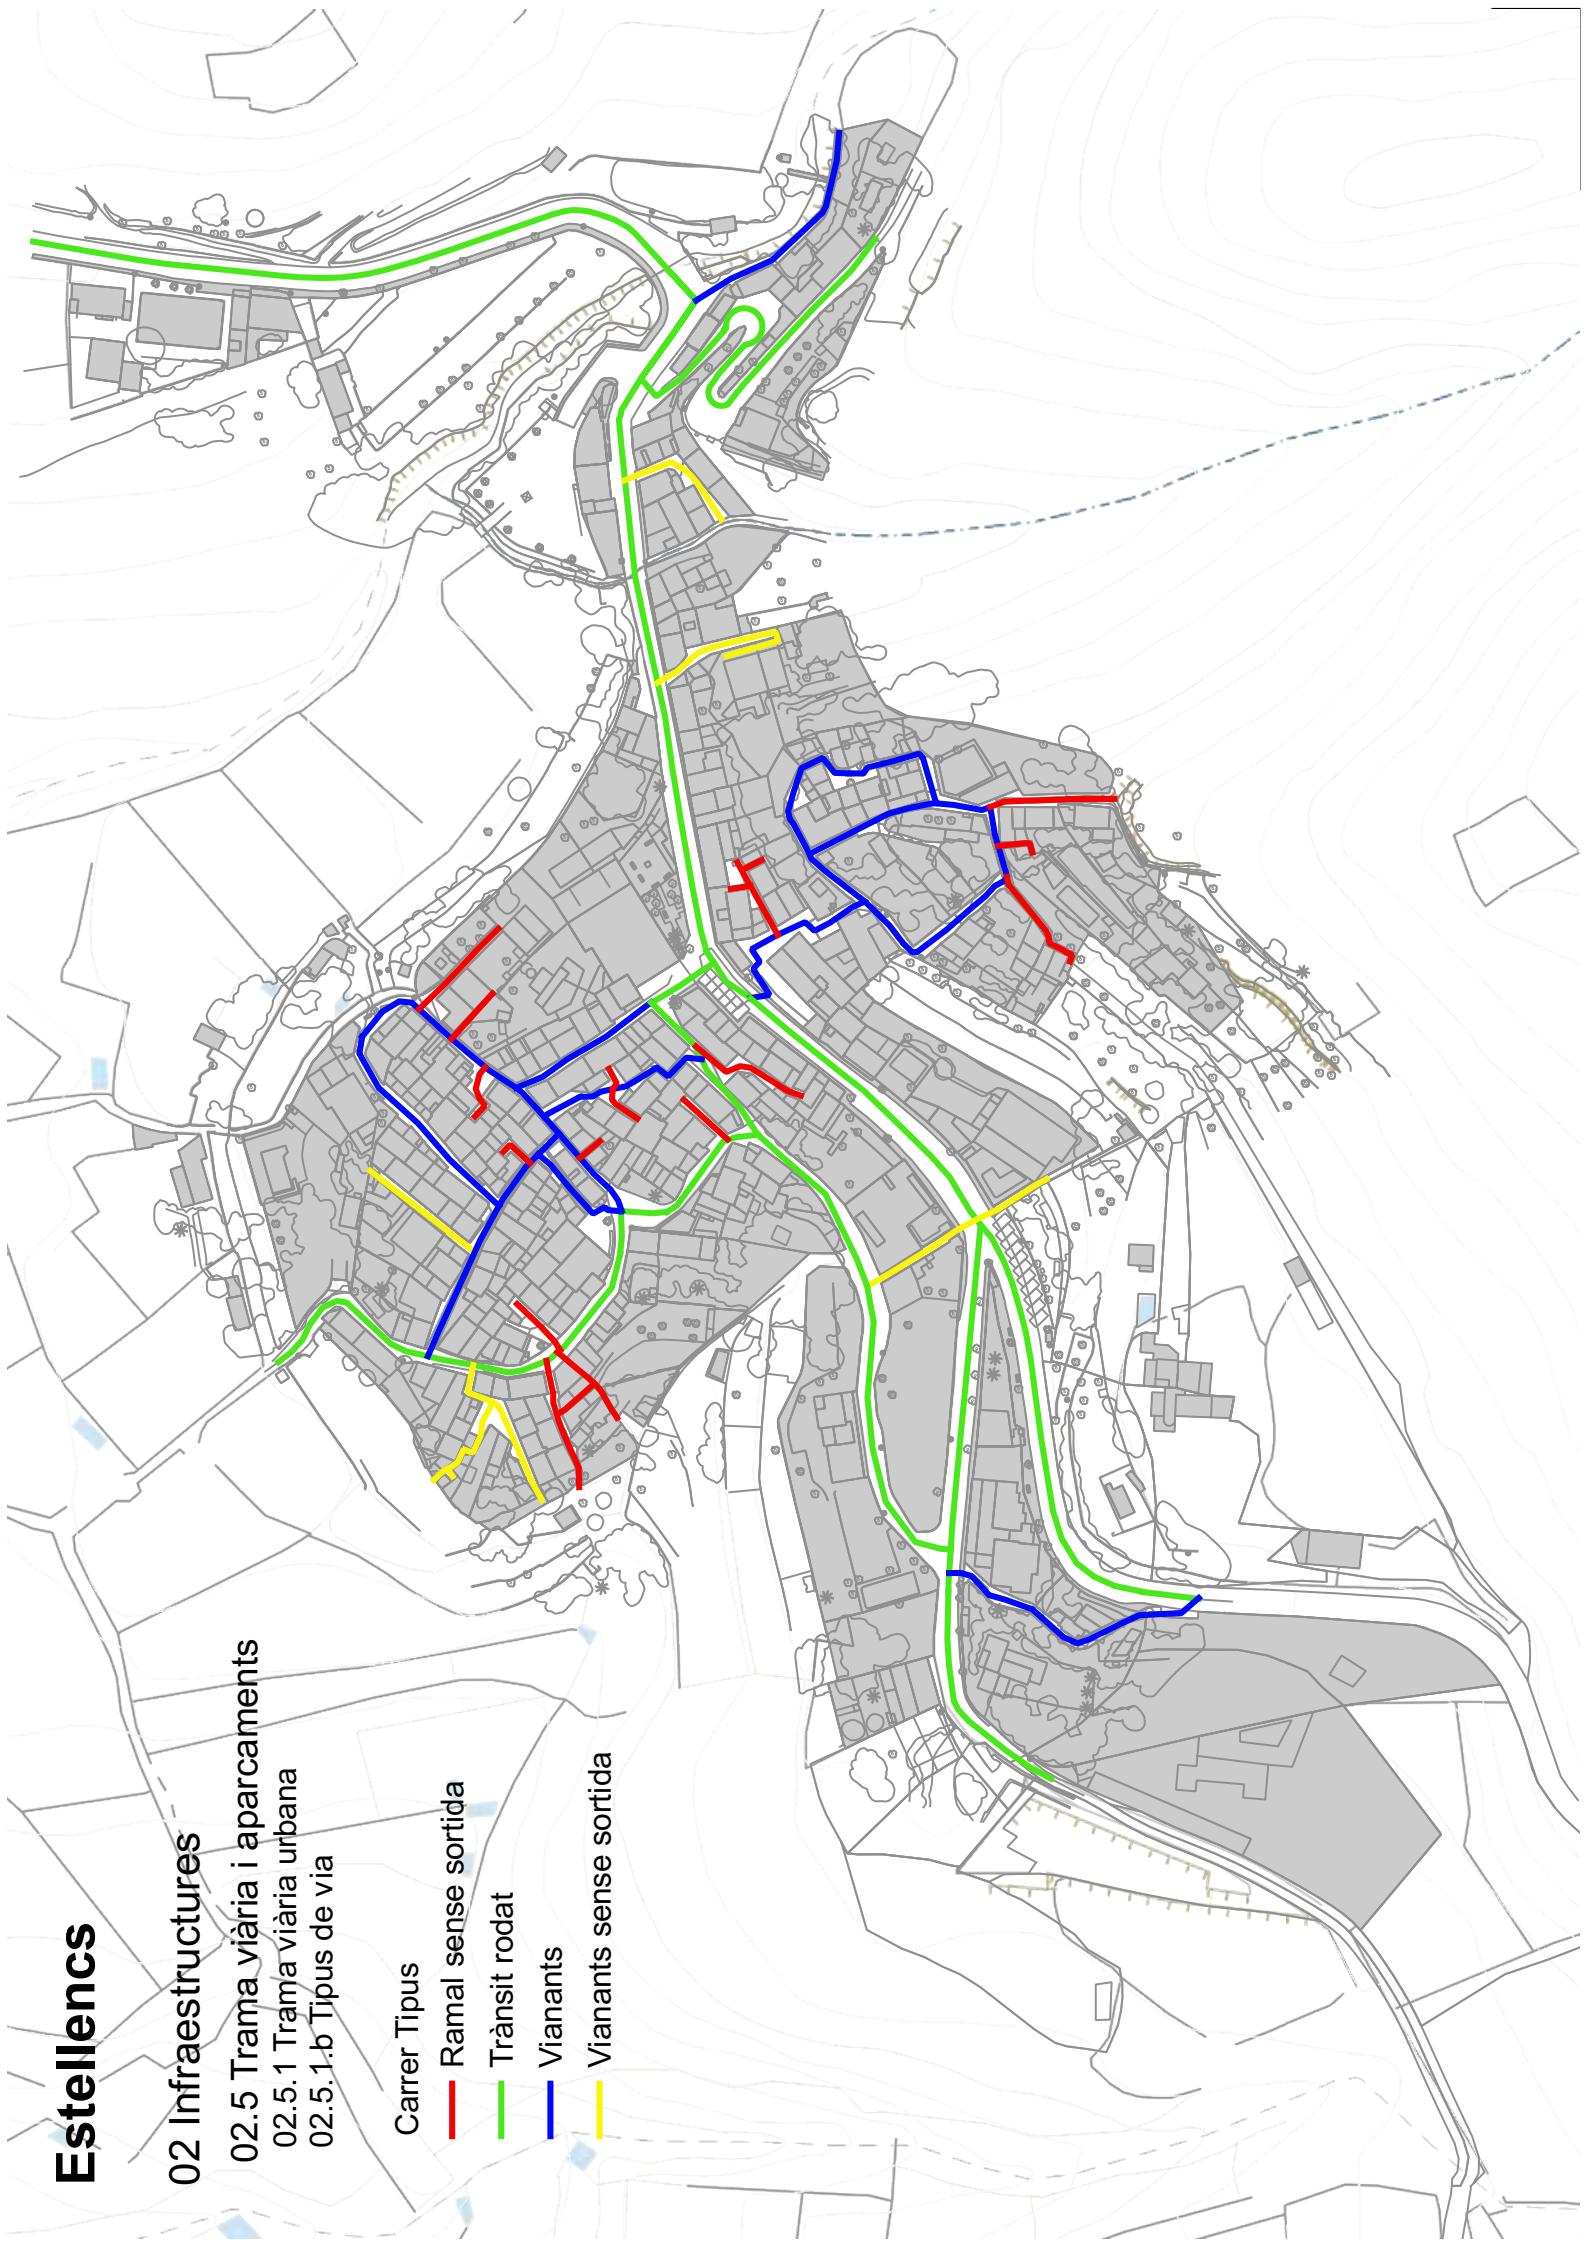

Estellencs

02 Infraestructures

02.5 Trama viària i aparcaments

02.5.1 Trama viària urbana

02.5.1.c Places públiques


Places públiques

■ Plaça de la Constitució

■ Plaça d'es Triquet

■ Plaça Nova

■ Placeta d'en Palmer

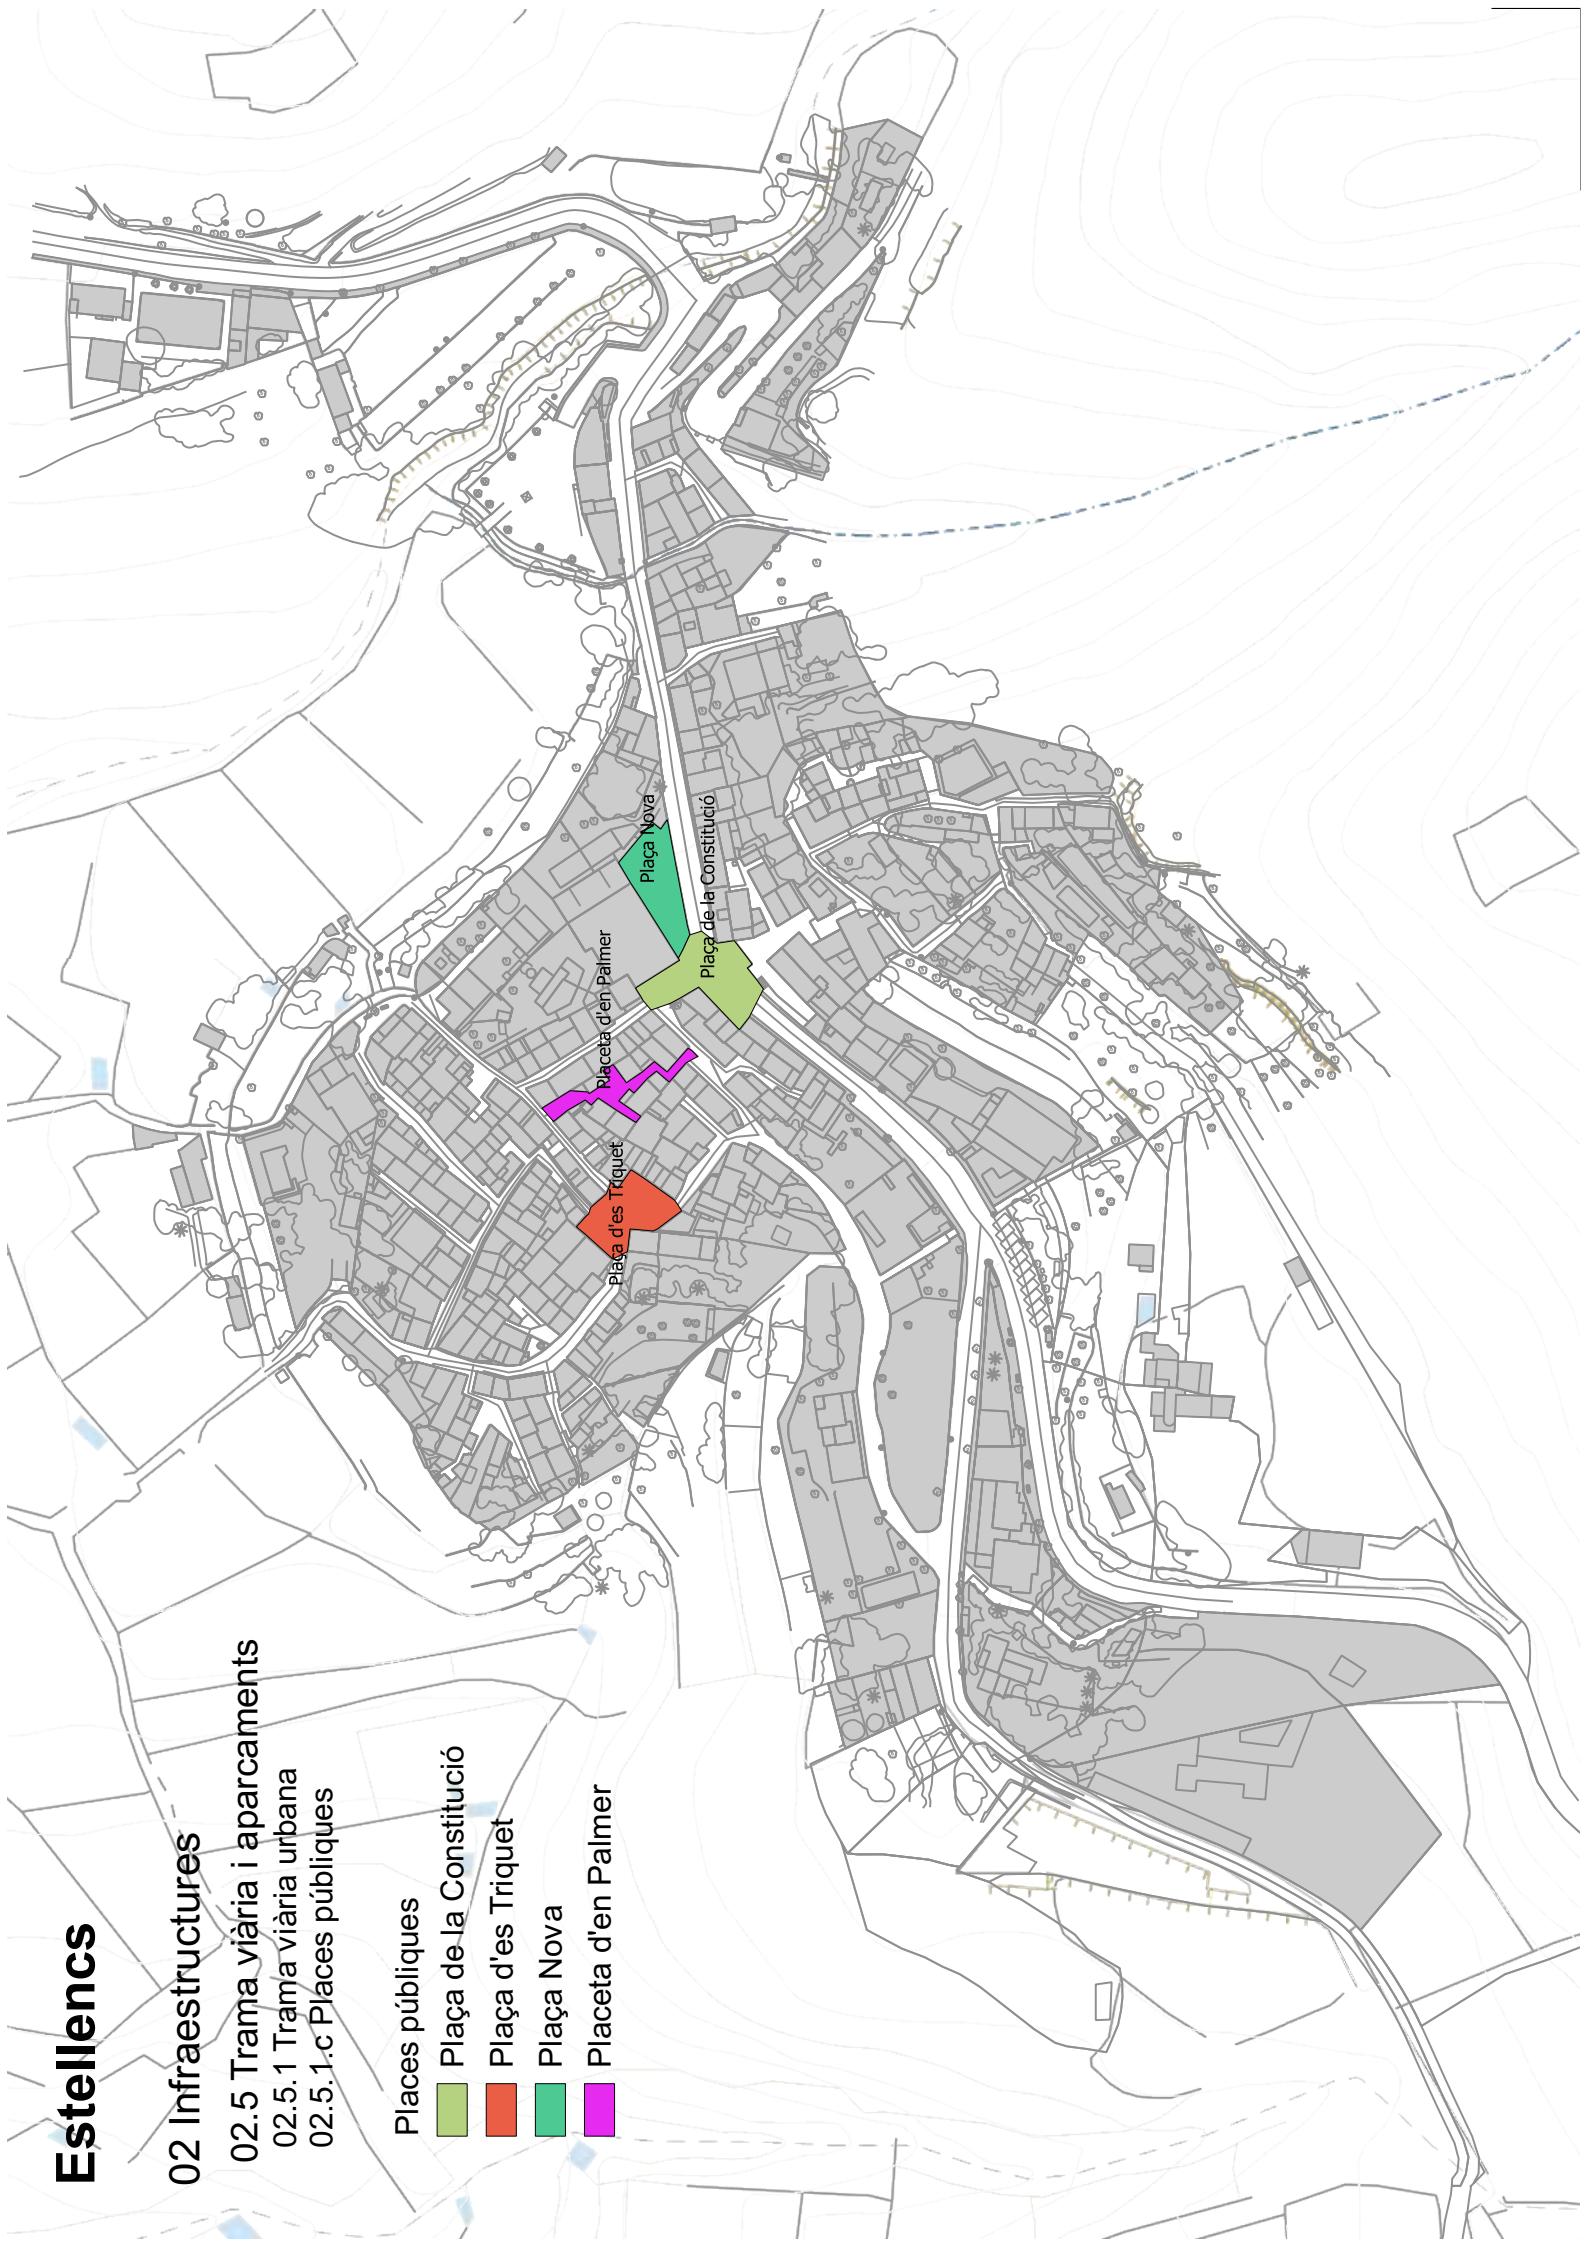

Estellencs

02 Infraestructures

02.5 Trama viària i aparcaments

02.5.1 Trama viària urbana


02.5.1.d Passeigs

Passeig d'Andratx

Passeig de l'escola

Passeig de sa marjada d'en Confit

Passeig del Cementiri

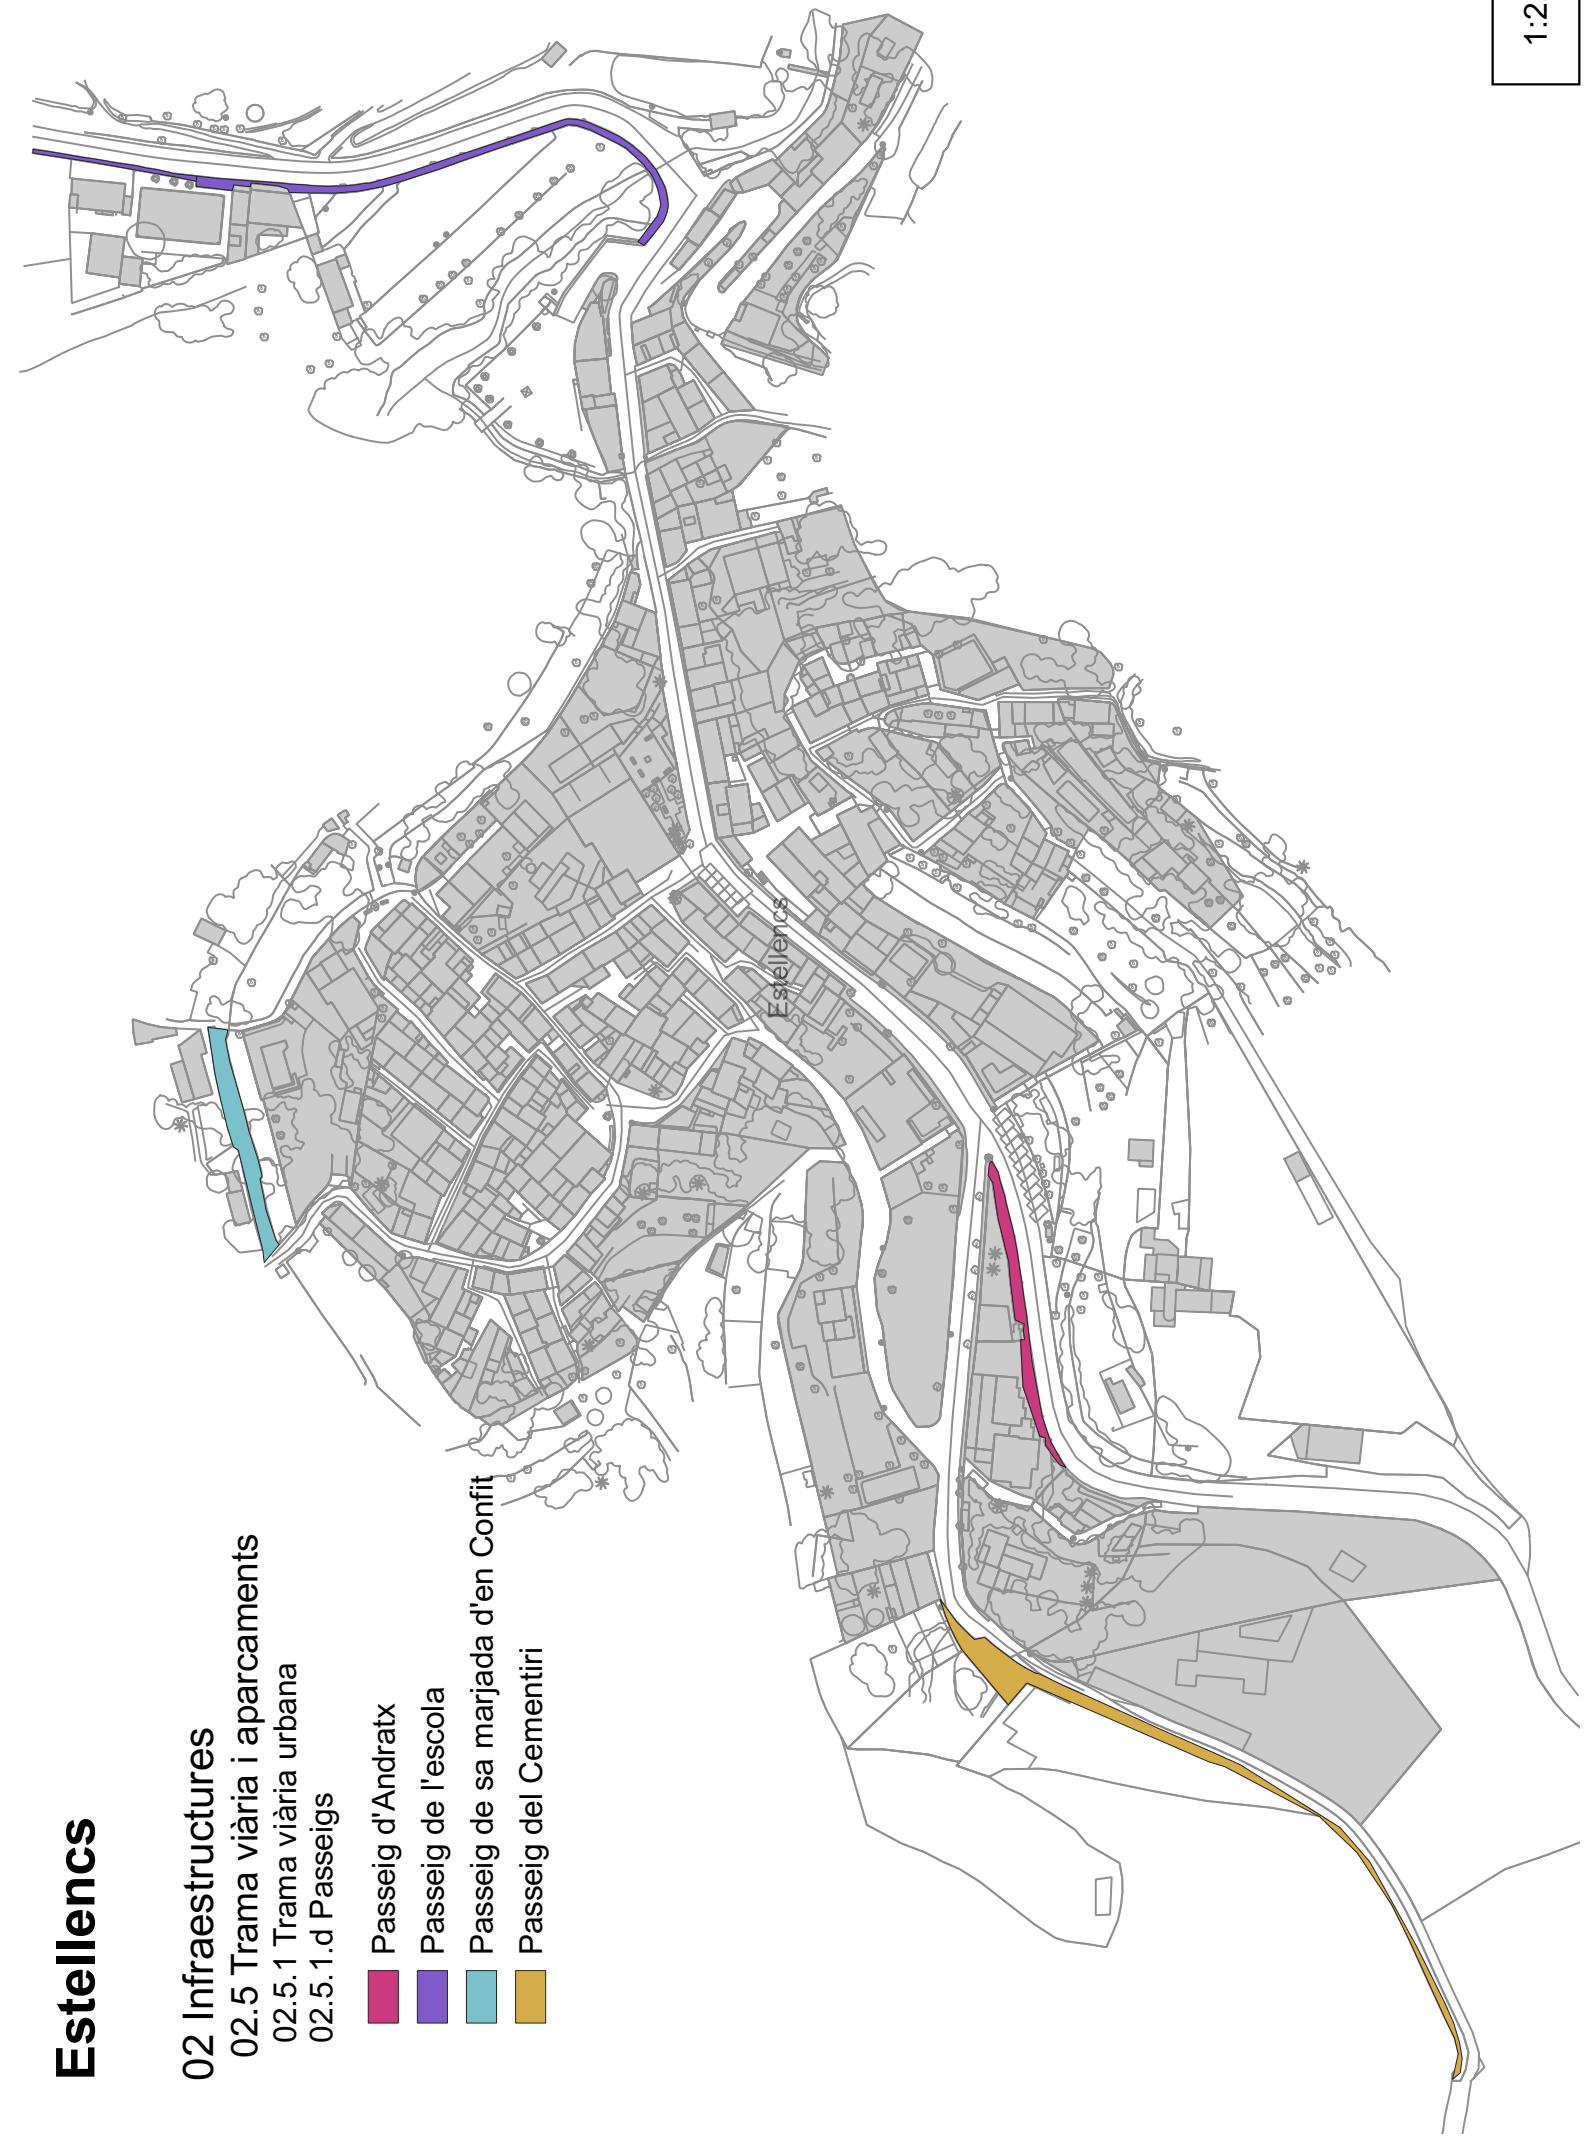


Estellencs

02 Infraestructures

02.5 Trama viària i aparcaments

02.5.1 trama viària urbana

02.5.1.e Places d'aparcament

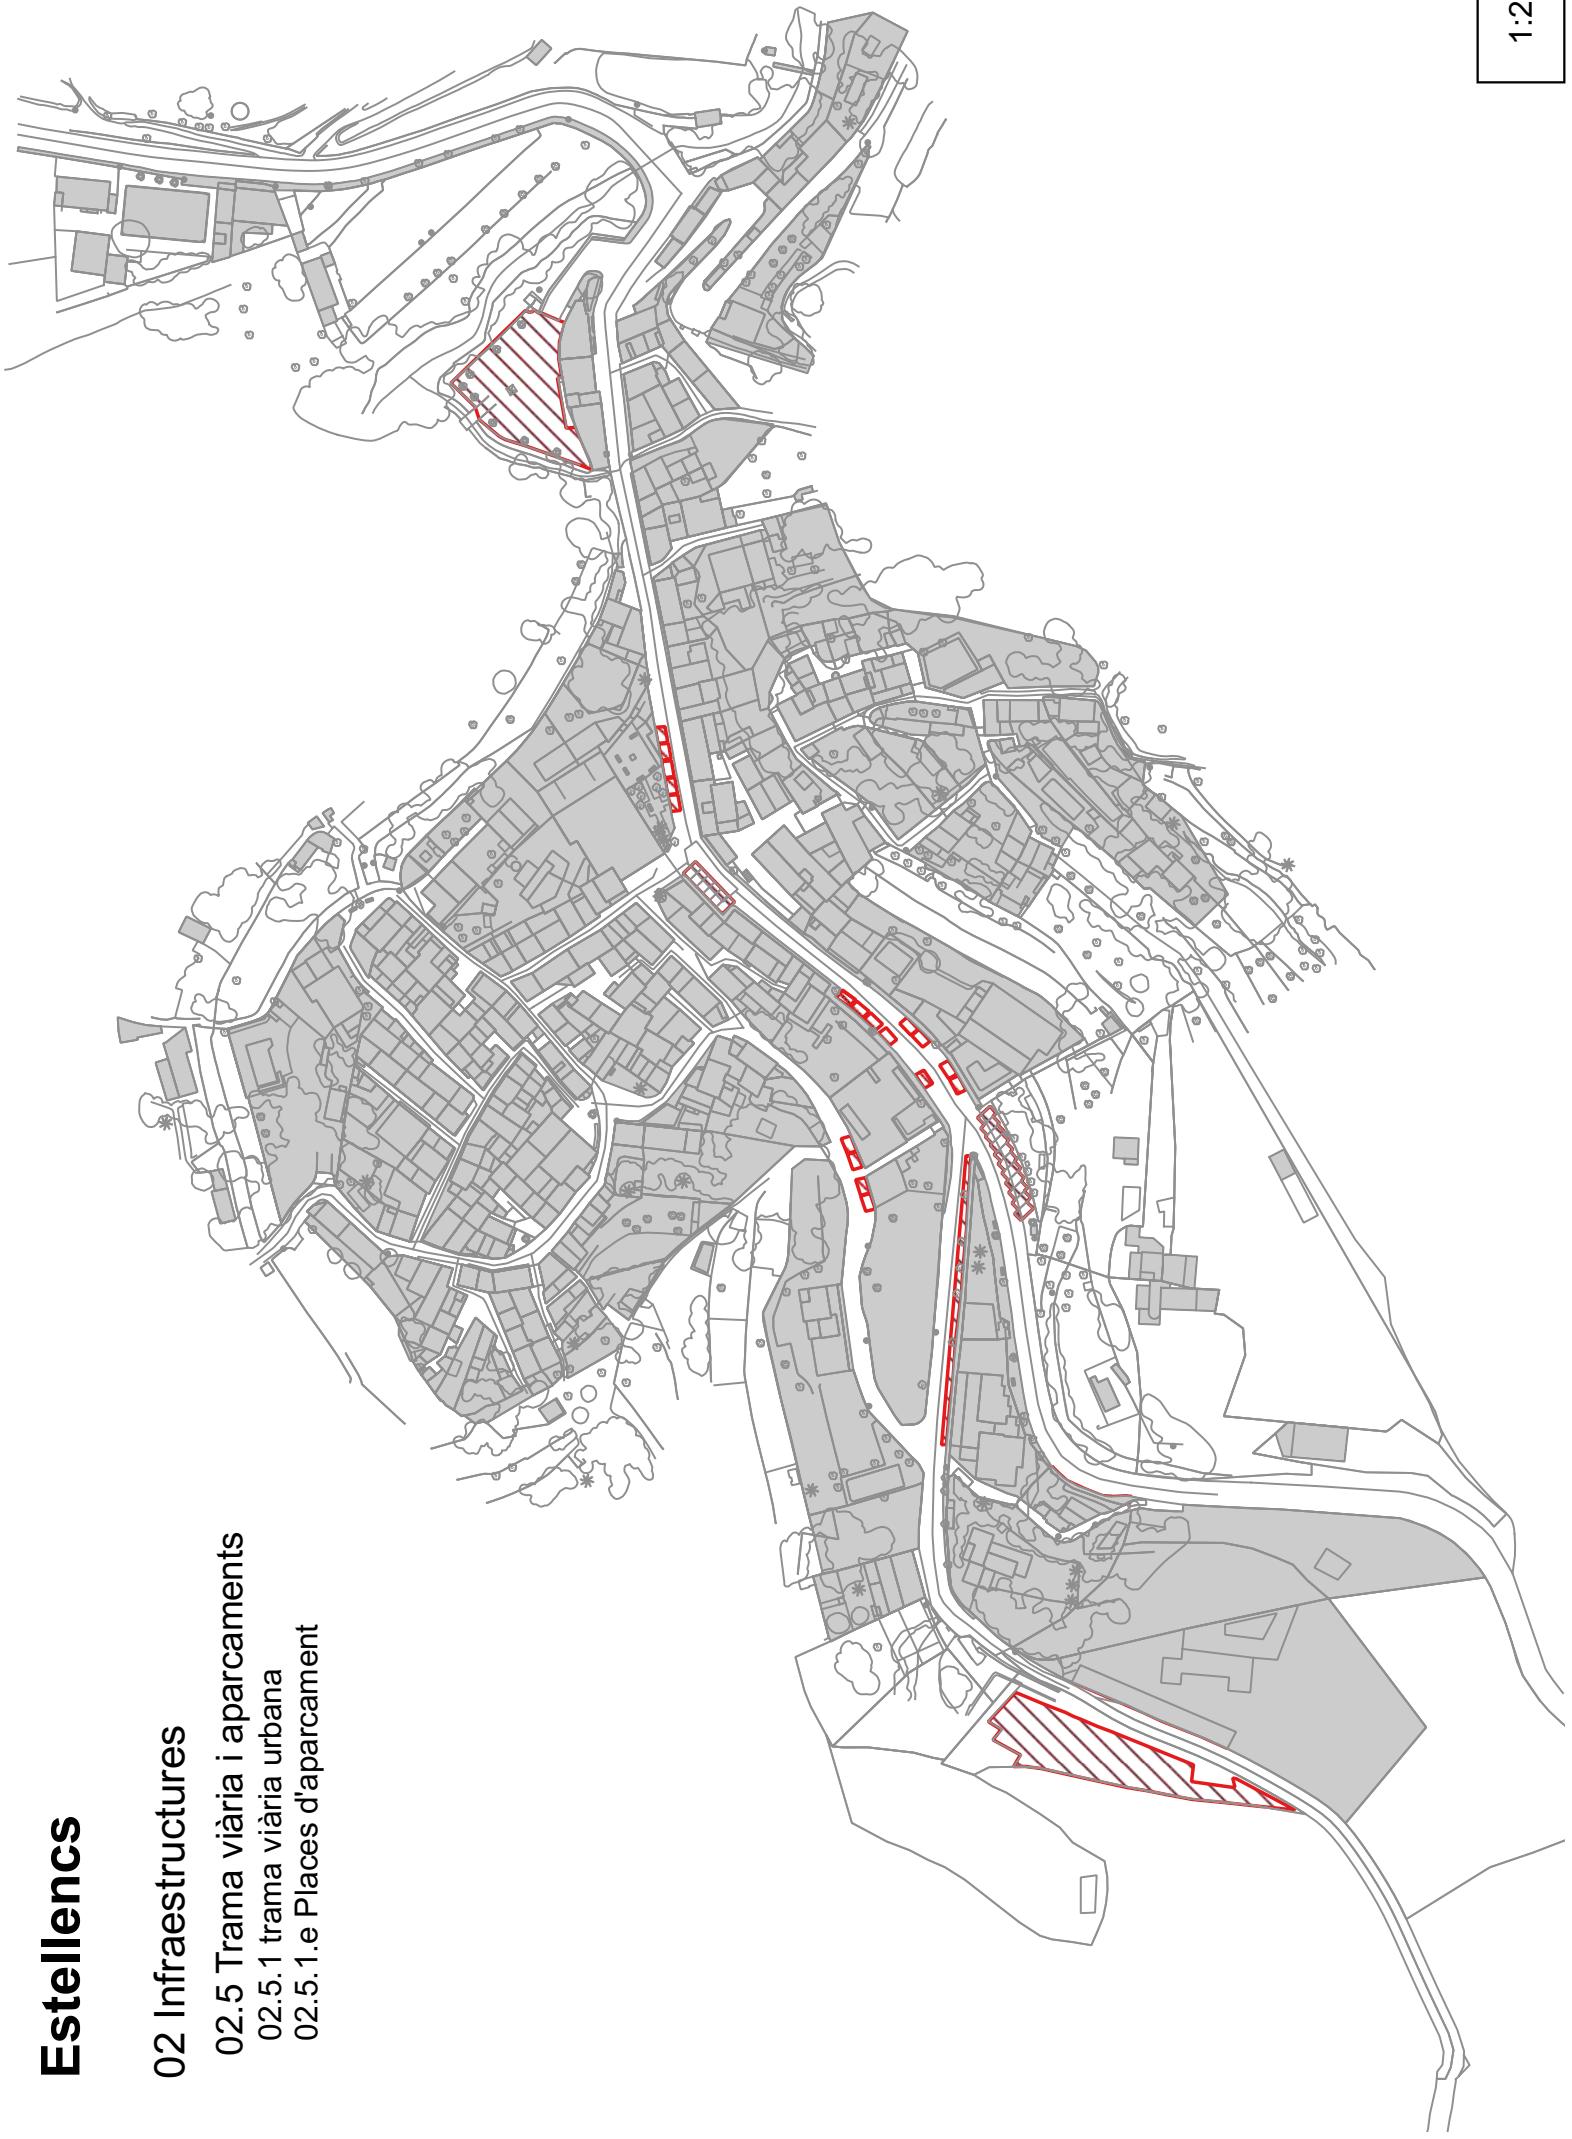

Estellencs

02 Infraestructures


02.5 Trama viària i aparcaments

02.5.2 Trama viària municipal


02.5.2.a Vies del municipi




Trama viària rústic

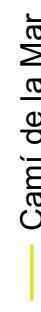

Cami de la Mar

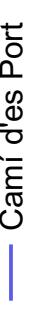

Cami d'es Port

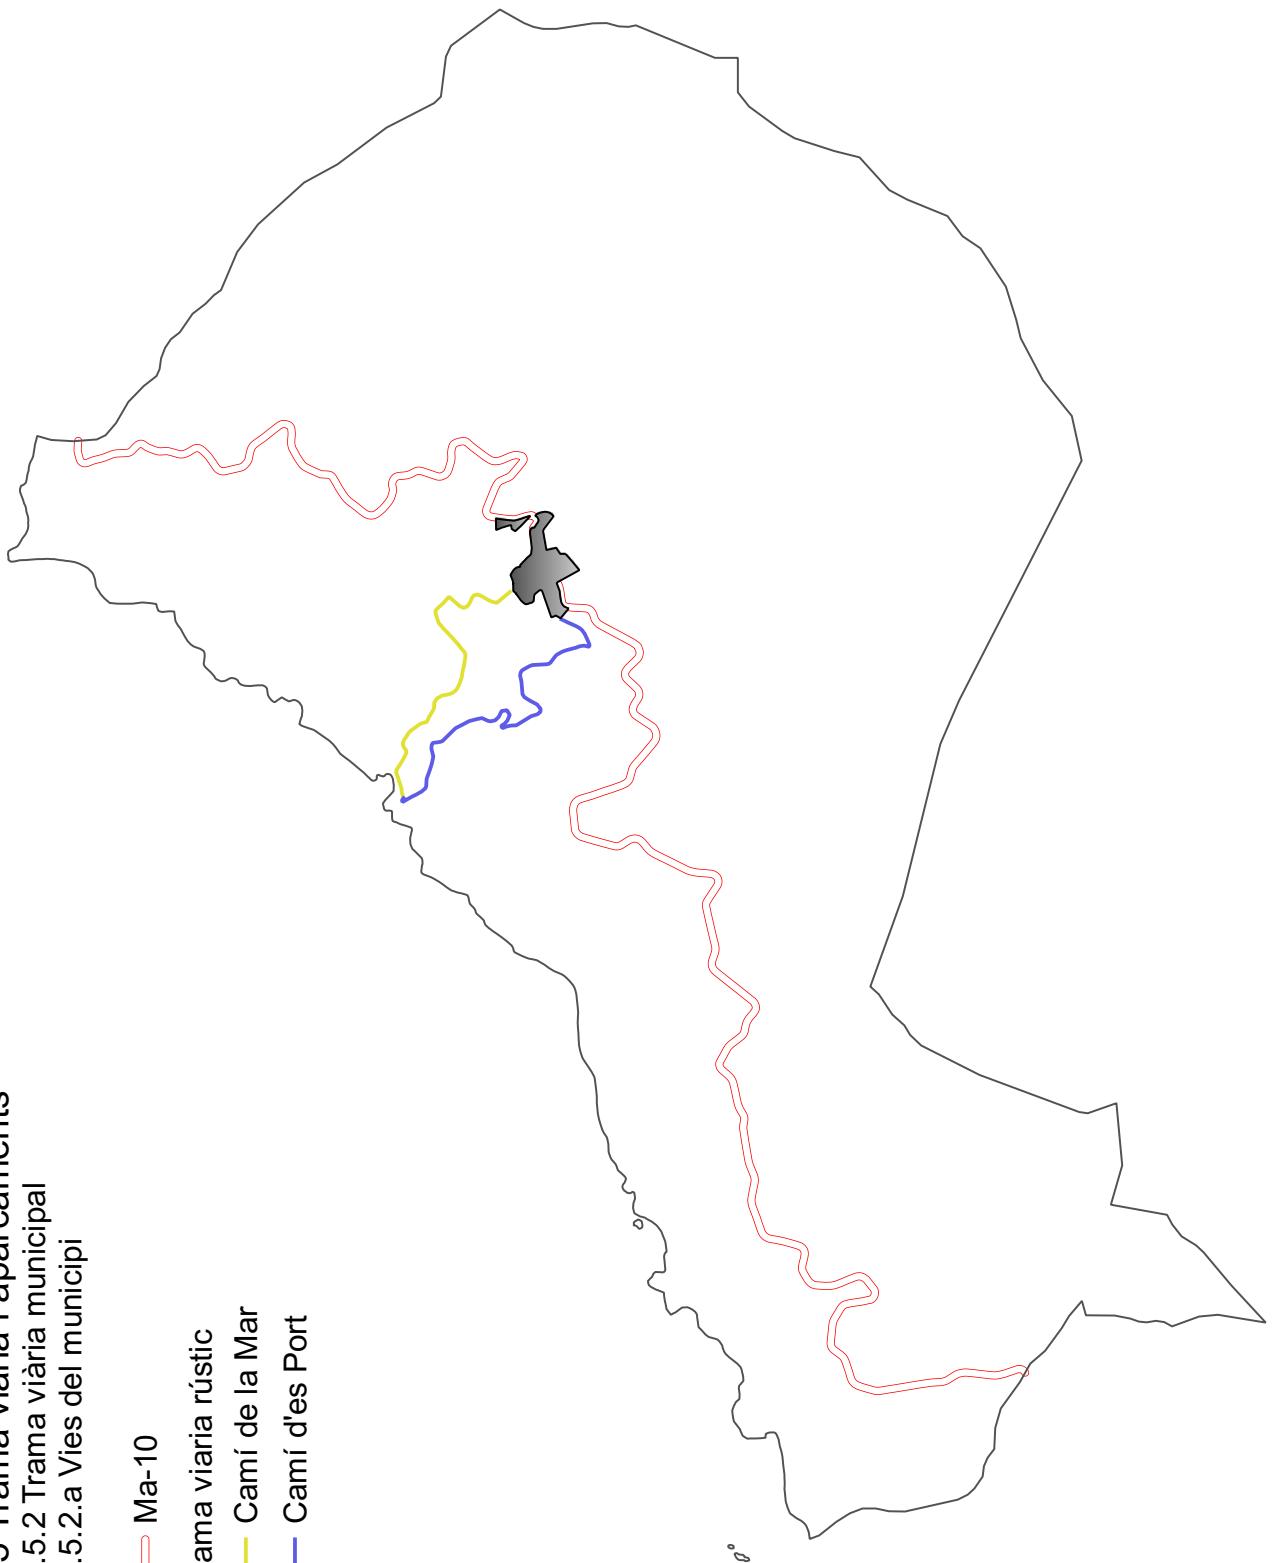

Estellencs

02 Infraestructures

02.5 Trama viària i aparcaments

02.5.2 Trama viària municipal



02.5.2.b Aparcaments dins dels terme

— Ma-10

Trama viària rústic

— Camí de la Mar

— Camí d'es Port

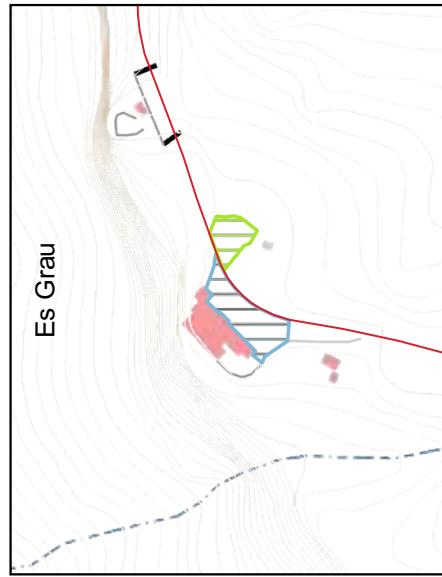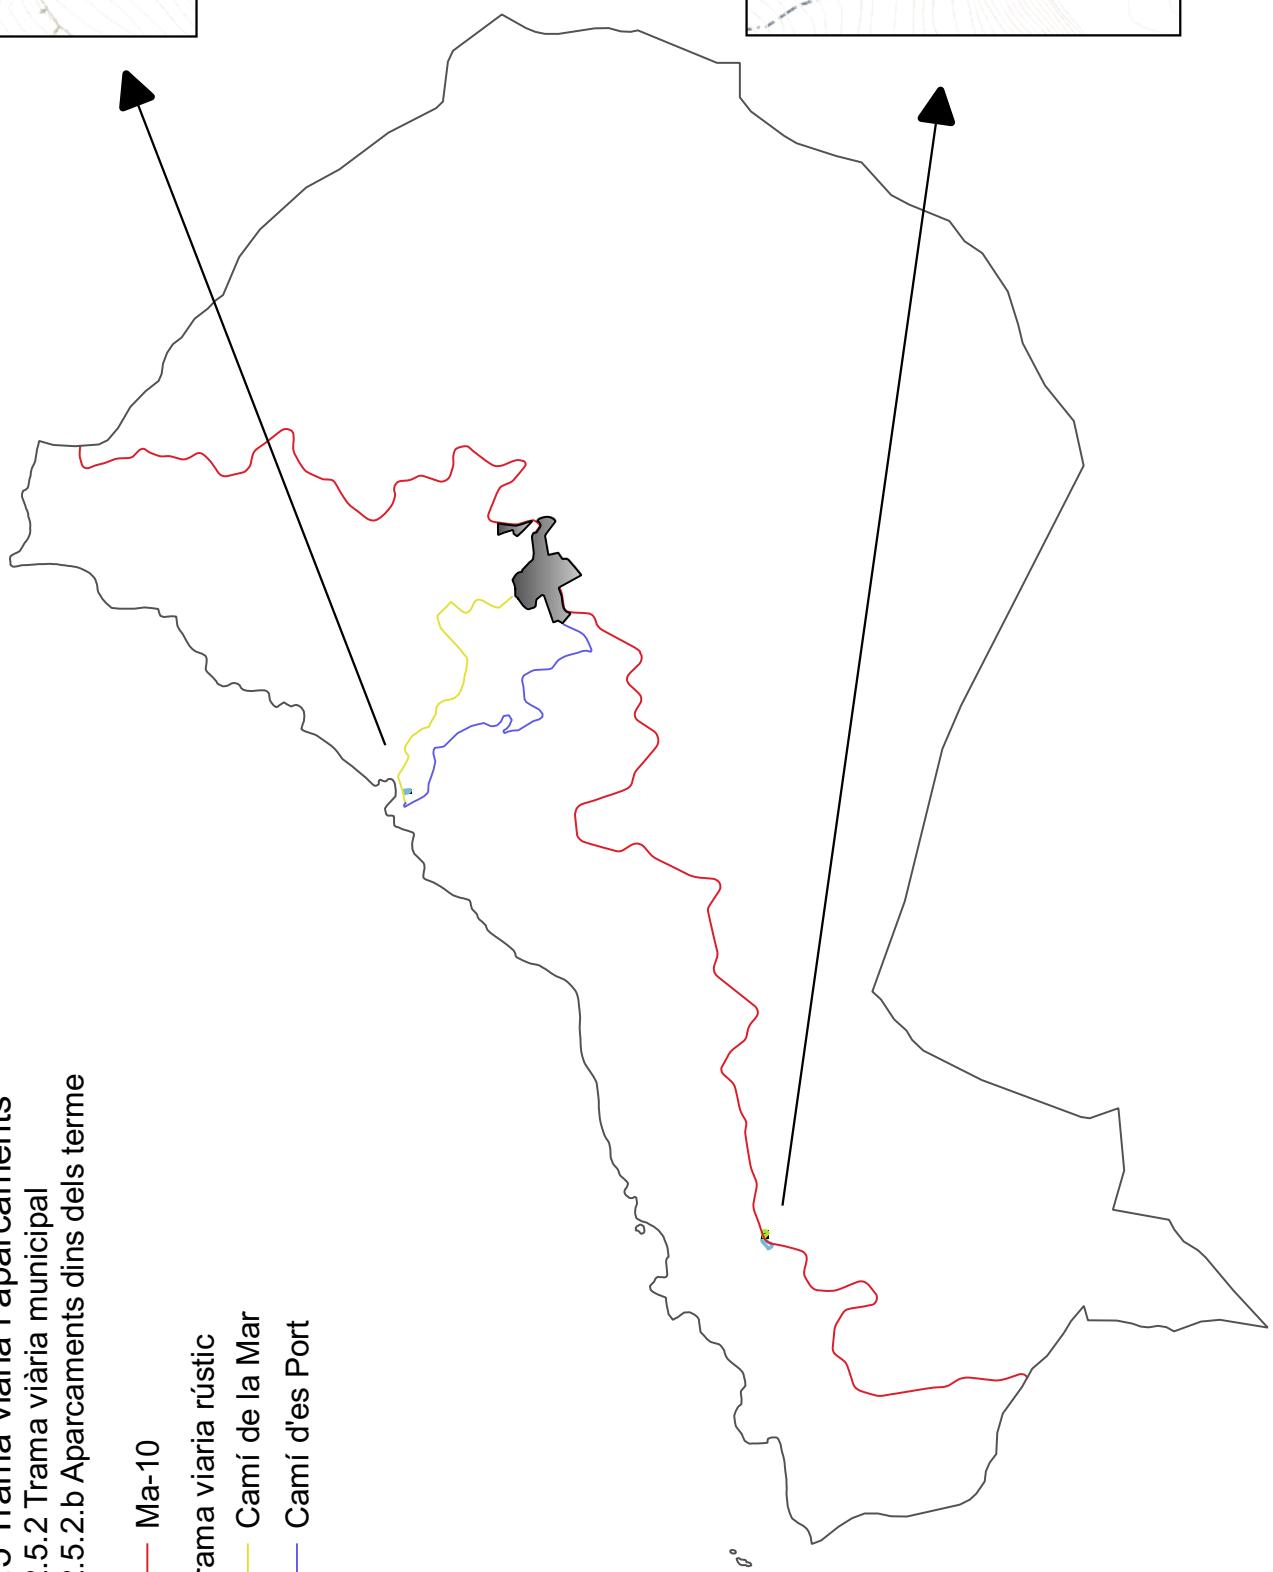

1:30.000

Estellencs

02 Infraestructures

02.7 Transport públic
02.7.1 Línia TIB L-200

 Aturades L-200



1:30.000

Estellencs

02 Infraestructures

02.7 Transport públic 02.7.2 Trajectes a peu pel terme


Trajectes a peu

Cami al Cementiri

Cami de la Mar

Cami de l'escola

Cami del Port

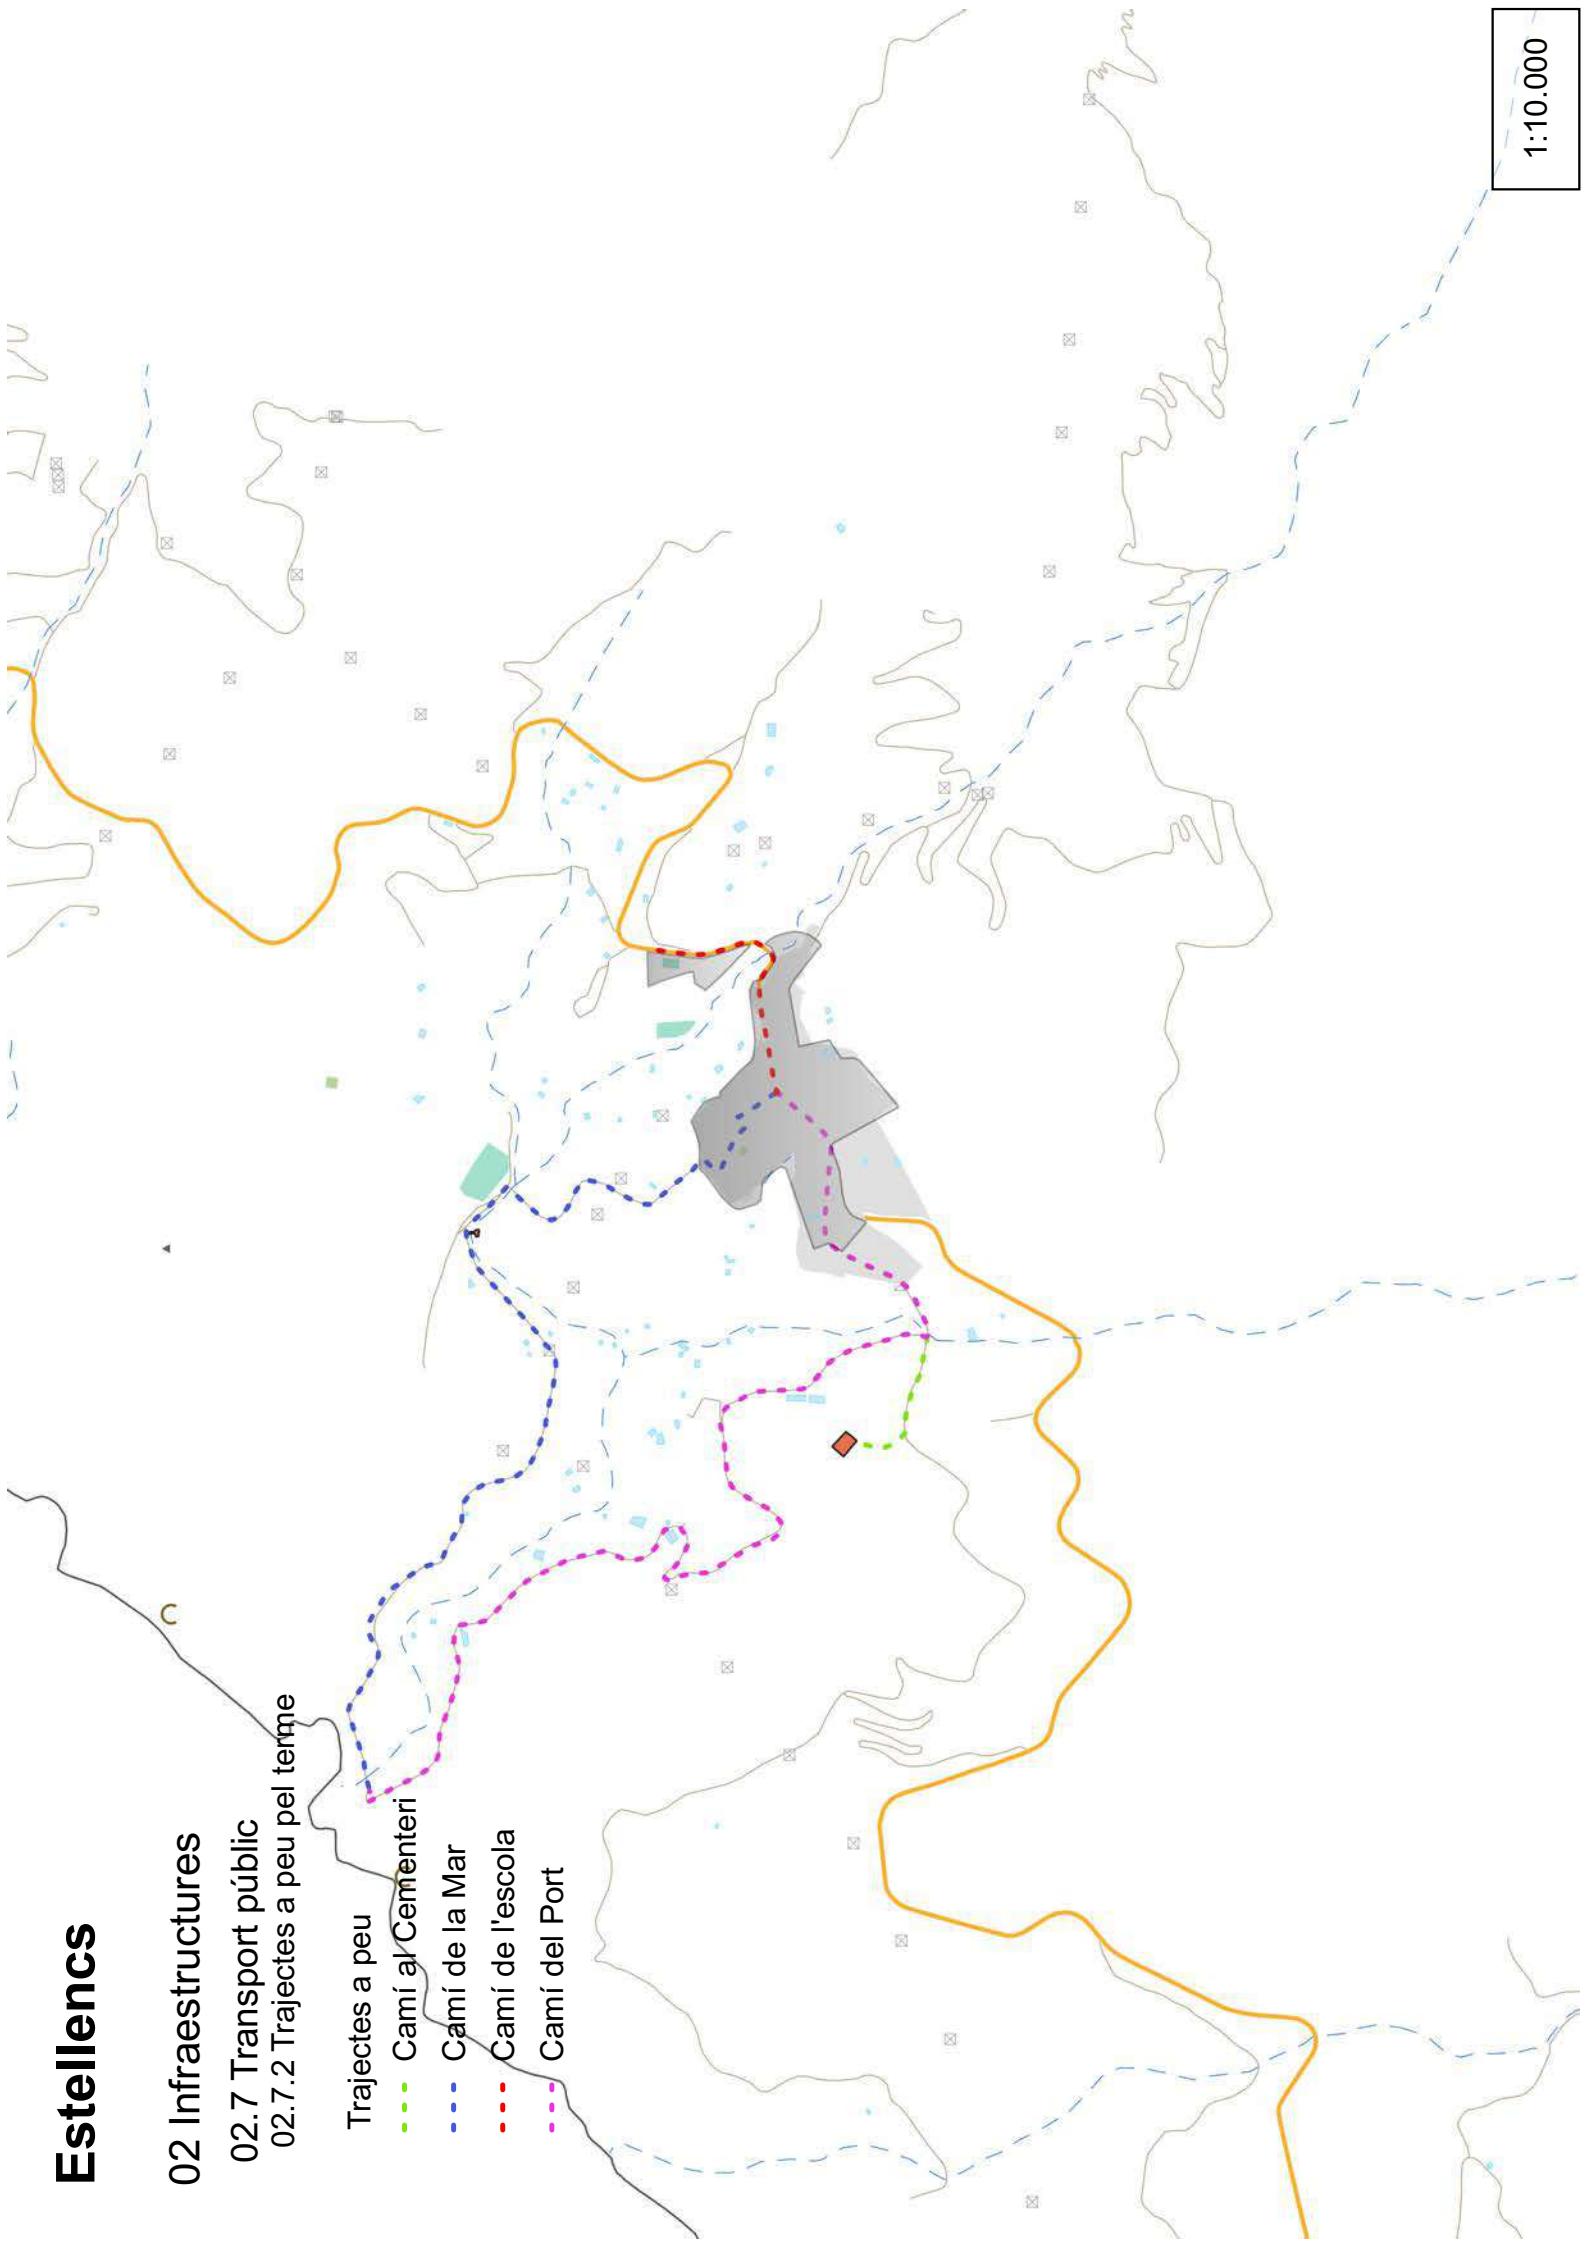

Estellencs

02 Infraestructures

02.8 Sistemes generals en sòl rústic

02.8.1 sistemes generals


- Cementeri
- Esportiu
- Depòsit abastiment
- EDAR existent
- Àrea d'aportació



1:5.000

Estellencs

02 Infraestructures
02.9 Àrea d'aportació i residus urbans
02.9.1 Àrea d'aportació

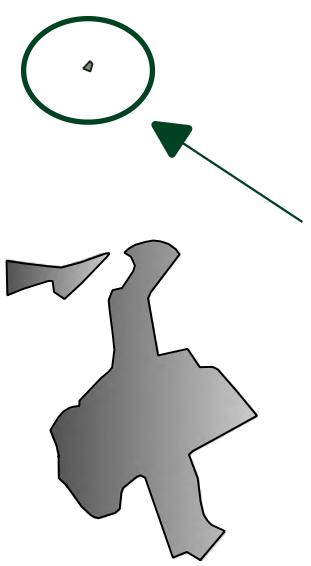

Estellencs


02 Infraestructures

02.9 Àrea d'aportació i residus urbans

02.9.2 Contenidors de recollida



Containidors de residus

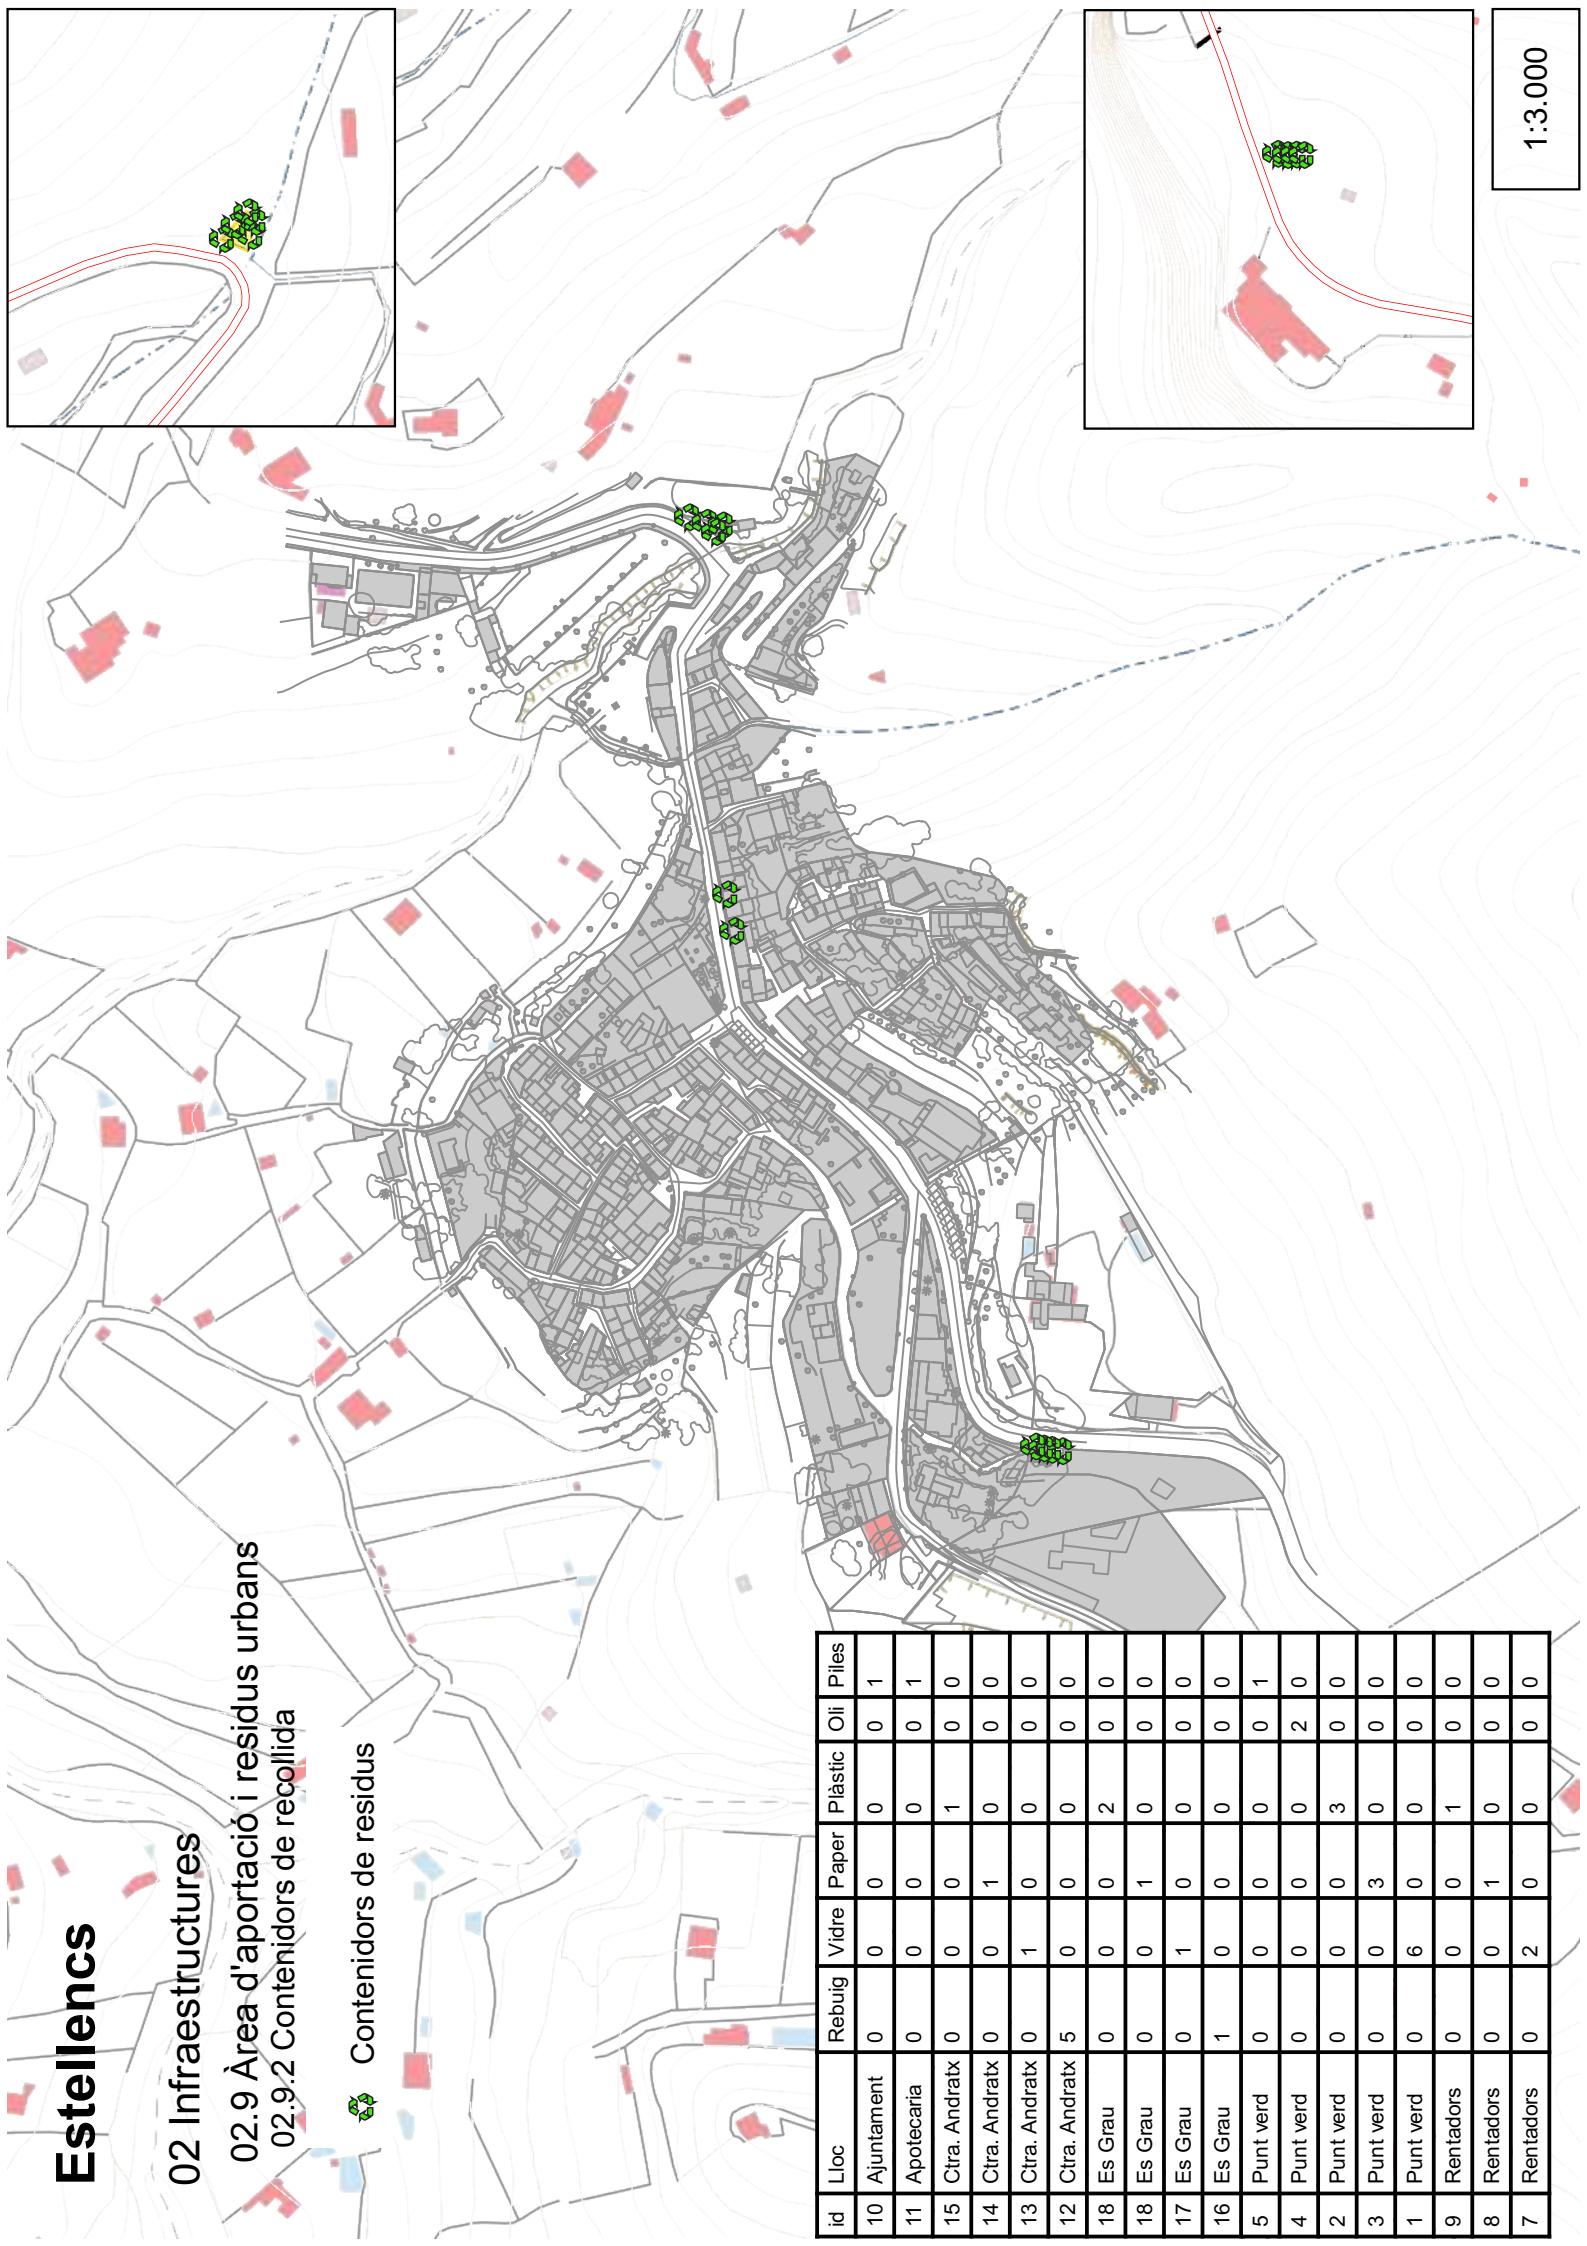

id	Lloc	Rebuig	Vidre	Paper	Plàstic	Oli	Piles
10	Ajuntament	0	0	0	0	0	1
11	Apotecaria	0	0	0	0	0	1
15	Ctra. Andratx	0	0	1	0	0	0
14	Ctra. Andratx	0	1	0	0	0	0
13	Ctra. Andratx	0	1	0	0	0	0
12	Ctra. Andratx	5	0	0	0	0	0
18	Es Grau	0	0	2	0	0	0
18	Es Grau	0	0	1	0	0	0
17	Es Grau	0	1	0	0	0	0
16	Es Grau	1	0	0	0	0	0
5	Punt verd	0	0	0	0	1	0
4	Punt verd	0	0	0	0	2	0
2	Punt verd	0	0	3	0	0	0
3	Punt verd	0	0	3	0	0	0
1	Punt verd	0	6	0	0	0	0
9	Rentadors	0	0	1	0	0	0
8	Rentadors	0	0	1	0	0	0
7	Rentadors	0	2	0	0	0	0


1:3.000

Estellencs

02 Infraestructures

02.11 Recursos miners

02.11.1 Ordenació de recursos miners

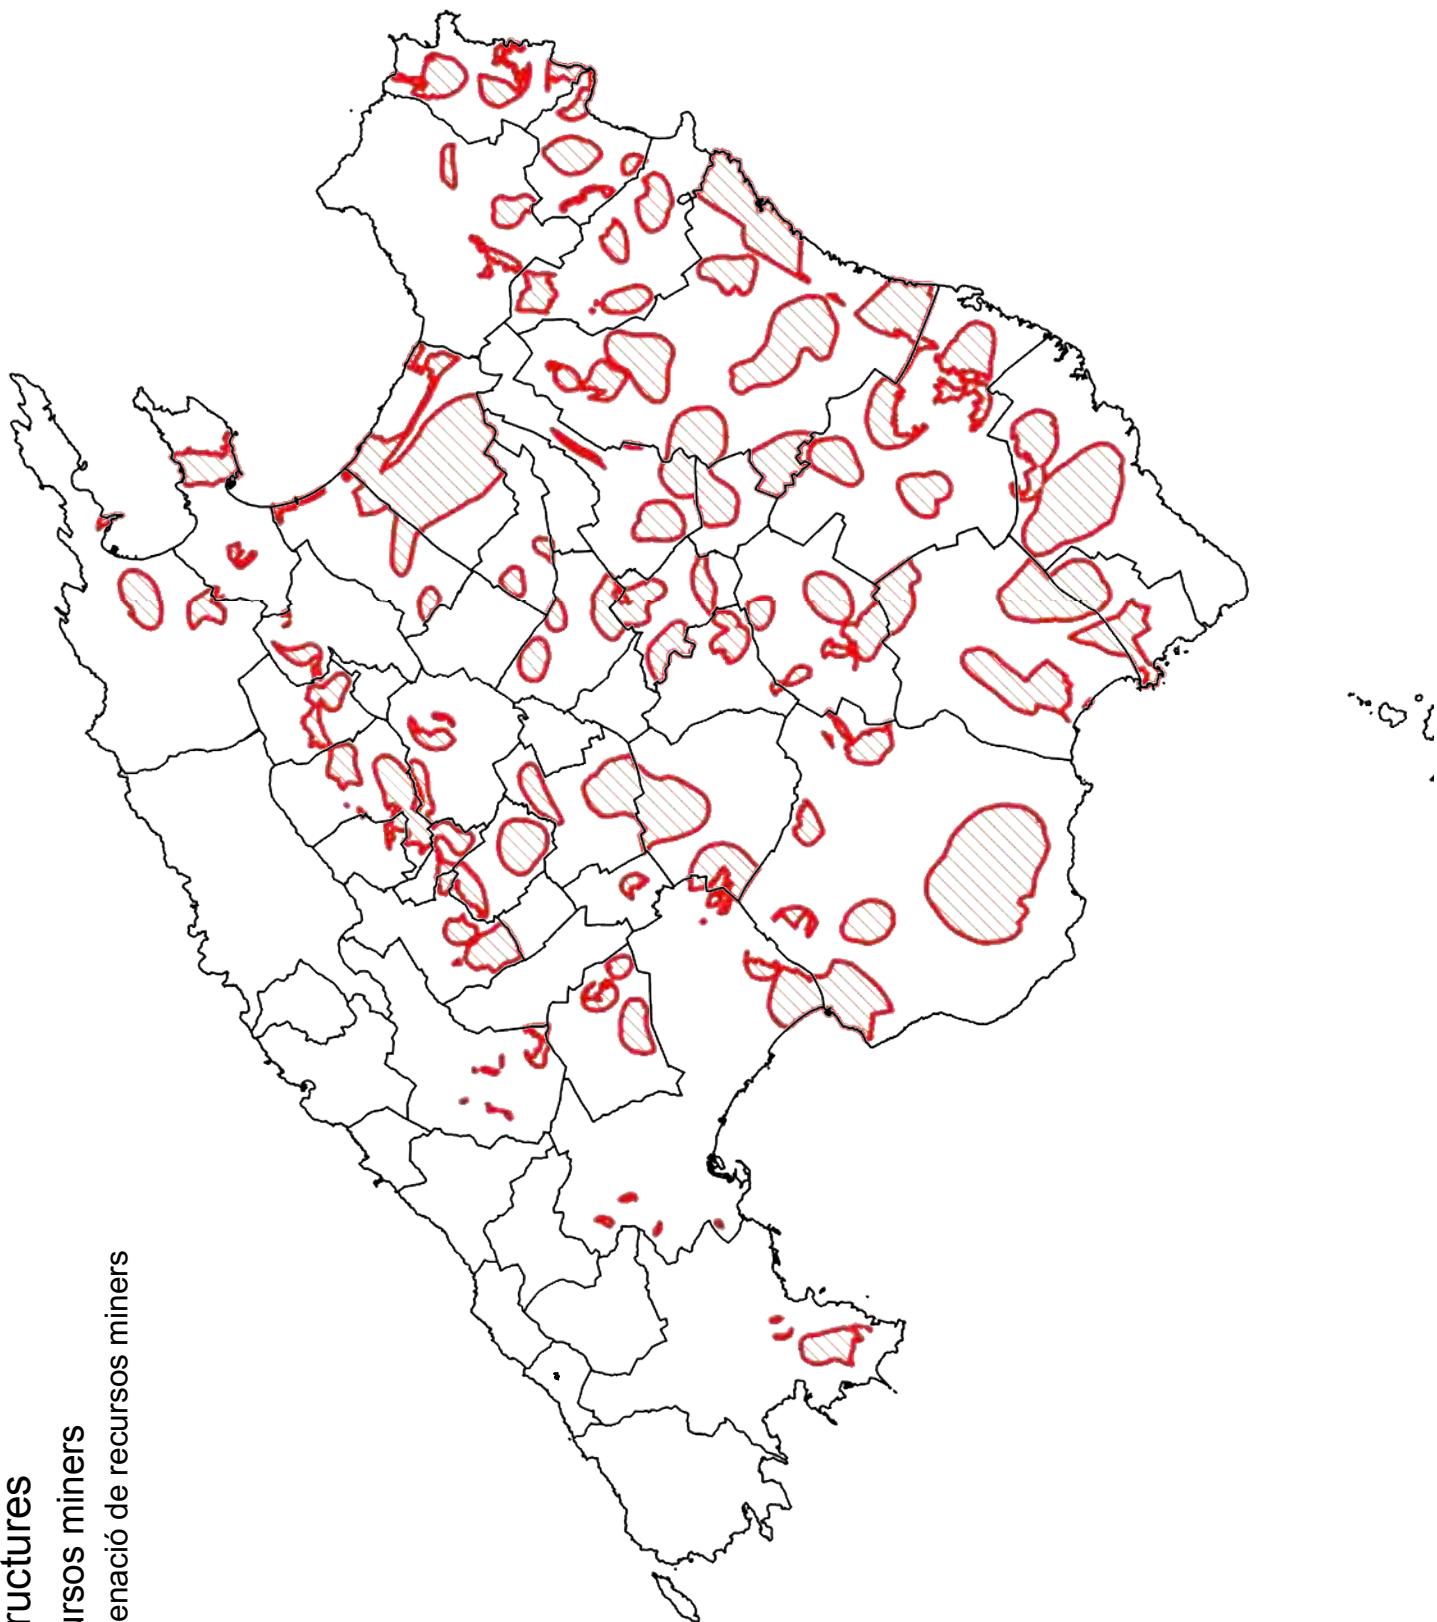


Escala
1:500.000

Estellencs

02 Infraestructures

02.12 AESA

02.12.1 Corbes isofòniques
aeroportuàries nocturnes

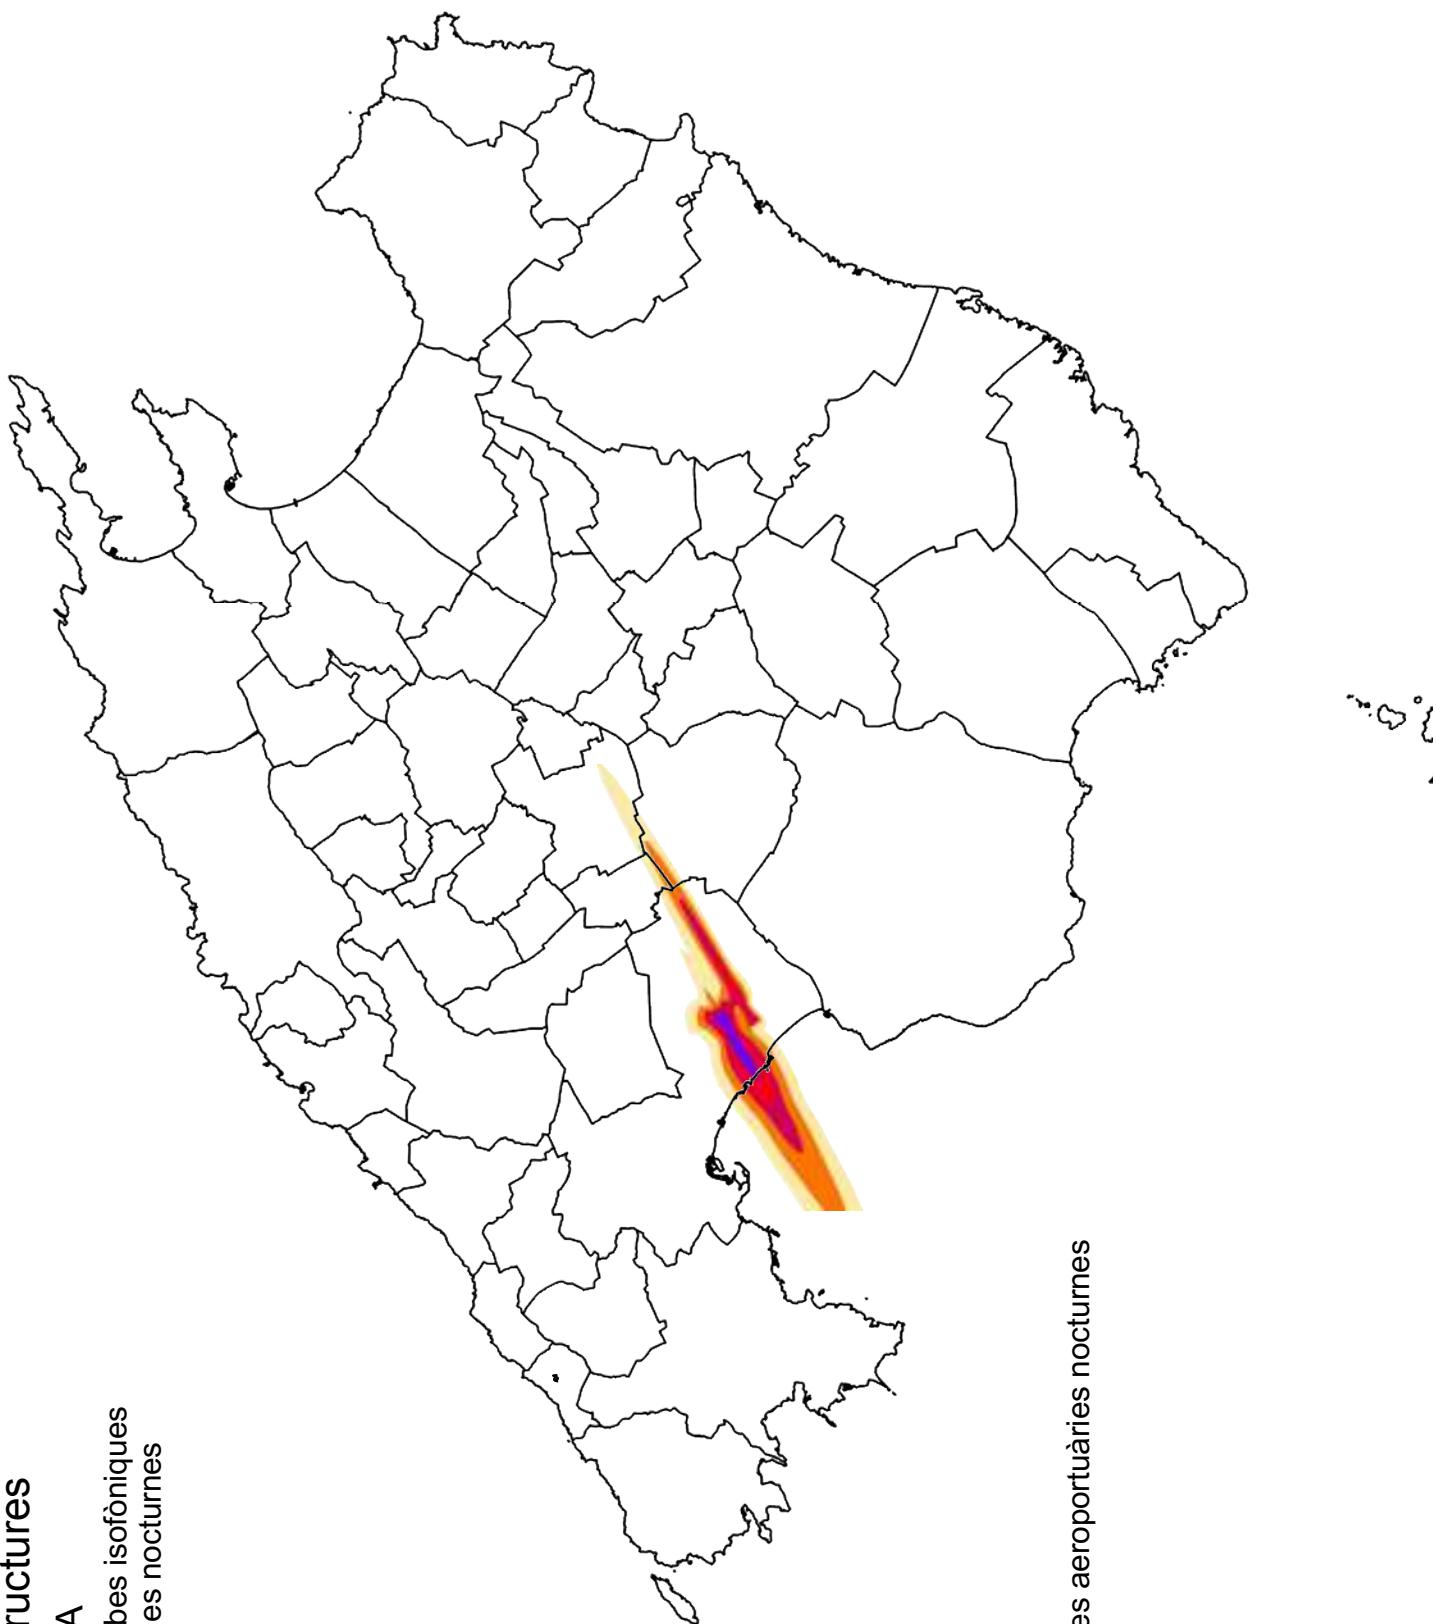

Corbes isofòniques aeroportuàries nocturnes

50
55
60
65
70


Escala
1:500.000

Estellencs

02 Infraestructures

02.12 AESA

02.12.2 Corbes isofòniques
aeroportuàries diürnes

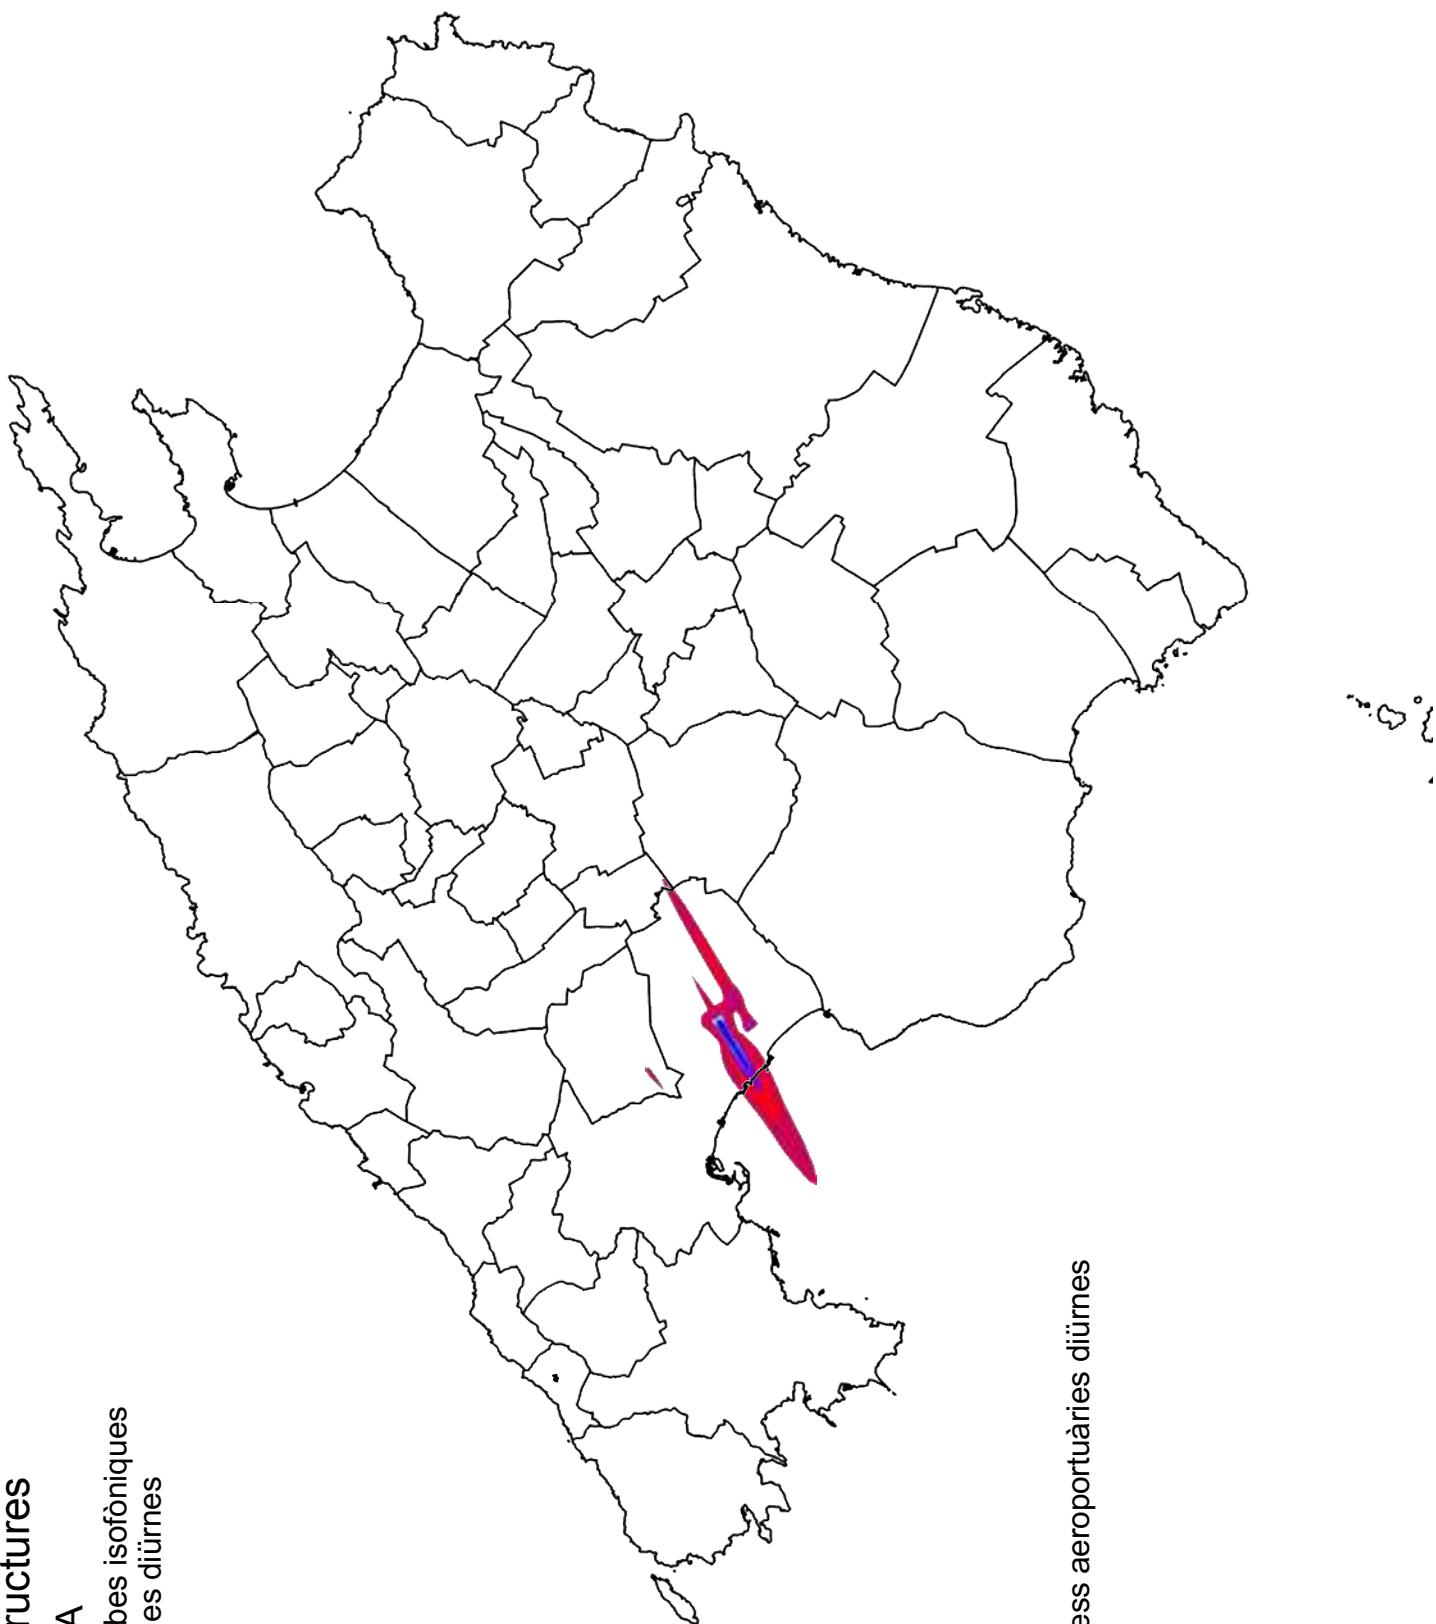



Corbes isofòniques aeroportuàries diürnes

60
65
70
75
80

Escala
1:500.000

ESTELLENCS

02 Infraestructures
02.12 AESA
02.12.3 Serveis aeronàutics

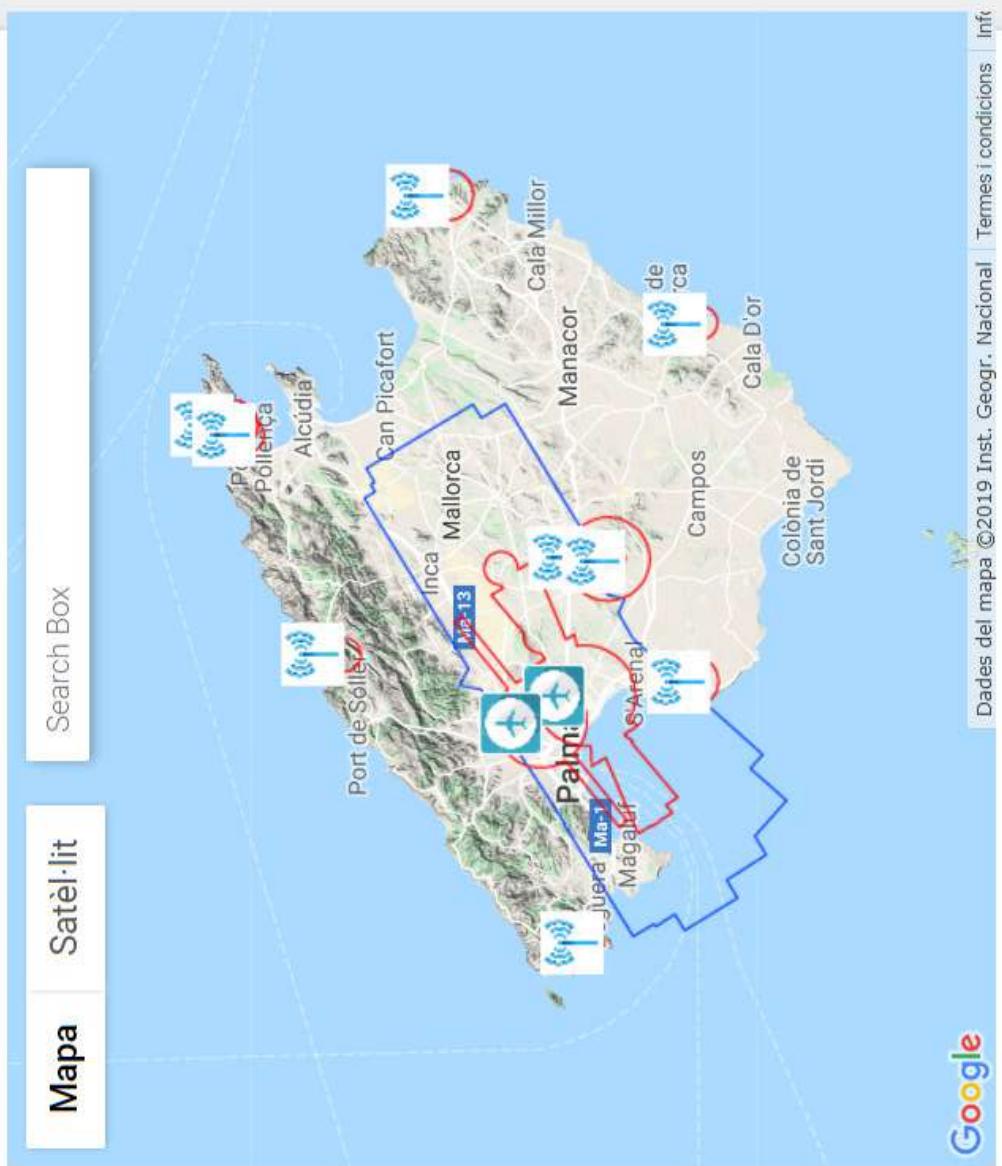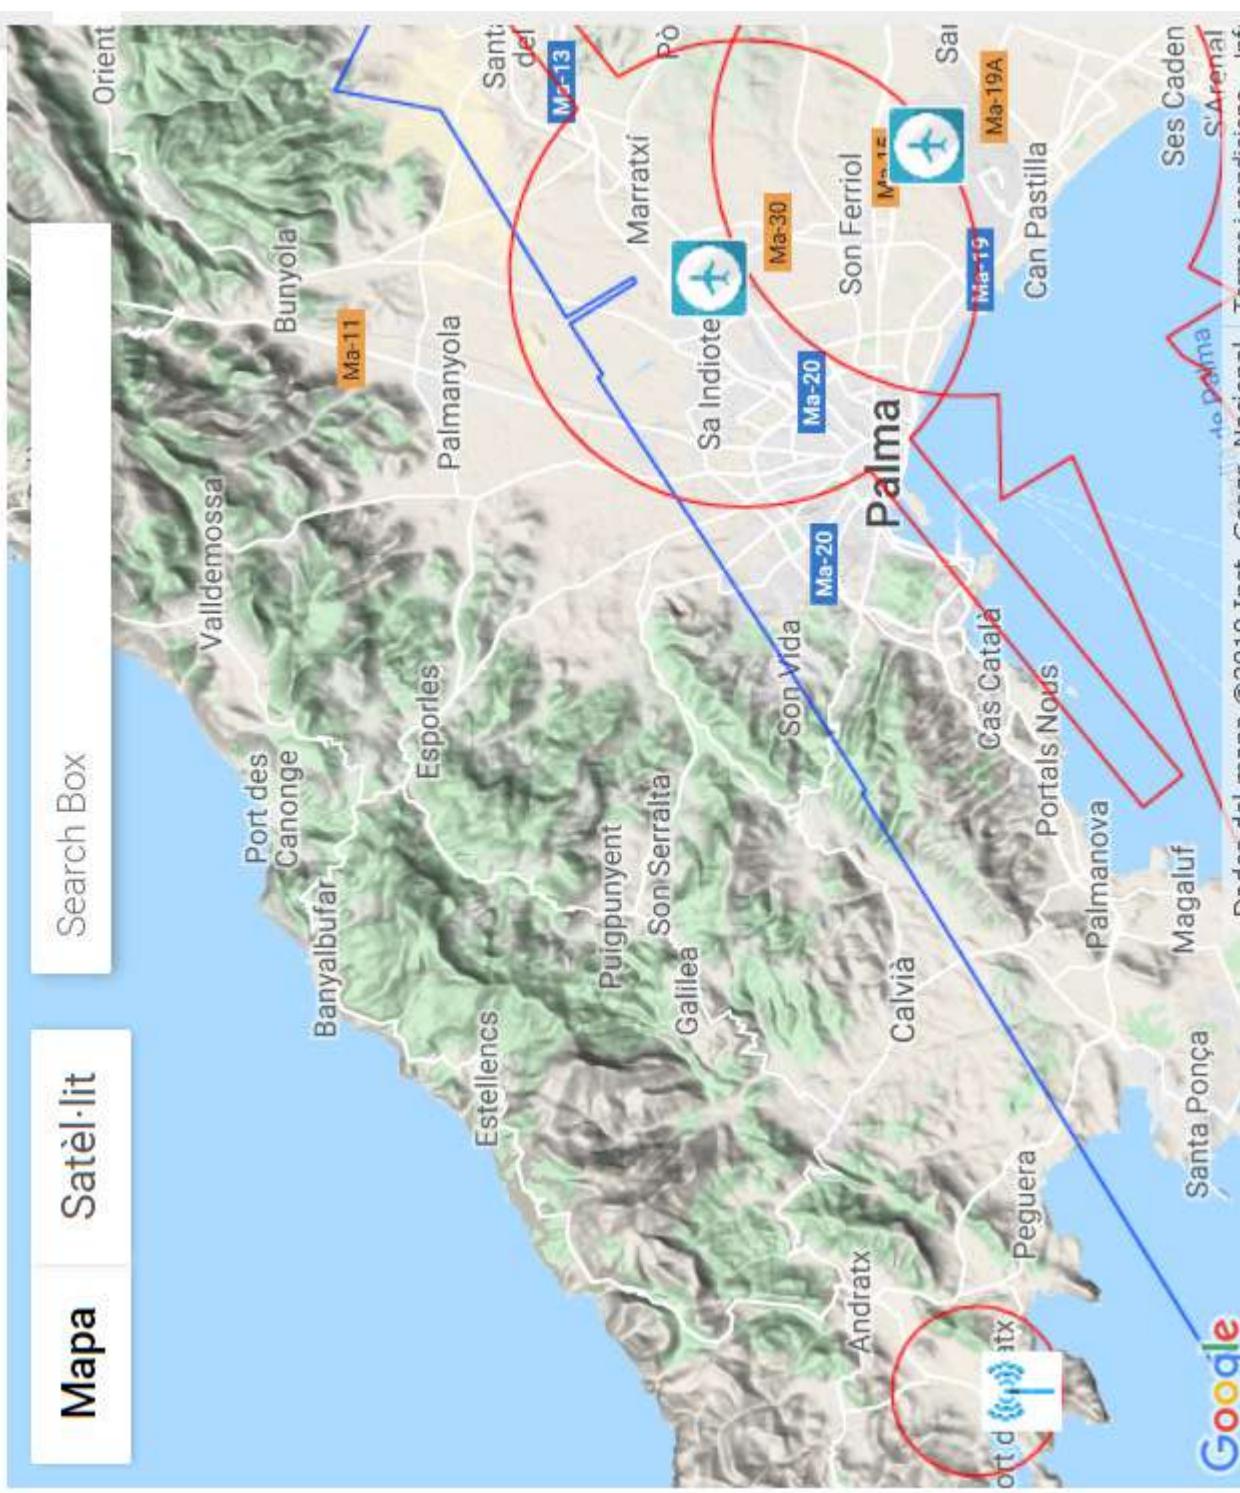

https://www.seguridadaearea.gob.es/lang_castellano/particulares/servidumbres/mapaservidumbresaeronauticas.aspx


Estellencs

02 Infraestructures

02.13 Costes

02.13.1 Zona de domini marítim terrestre

- Dominio Público Marítimo Terrestre
- DPMT aprobado
- DPMT en tramitación
- Ribera del mar
- Servidumbre de protección

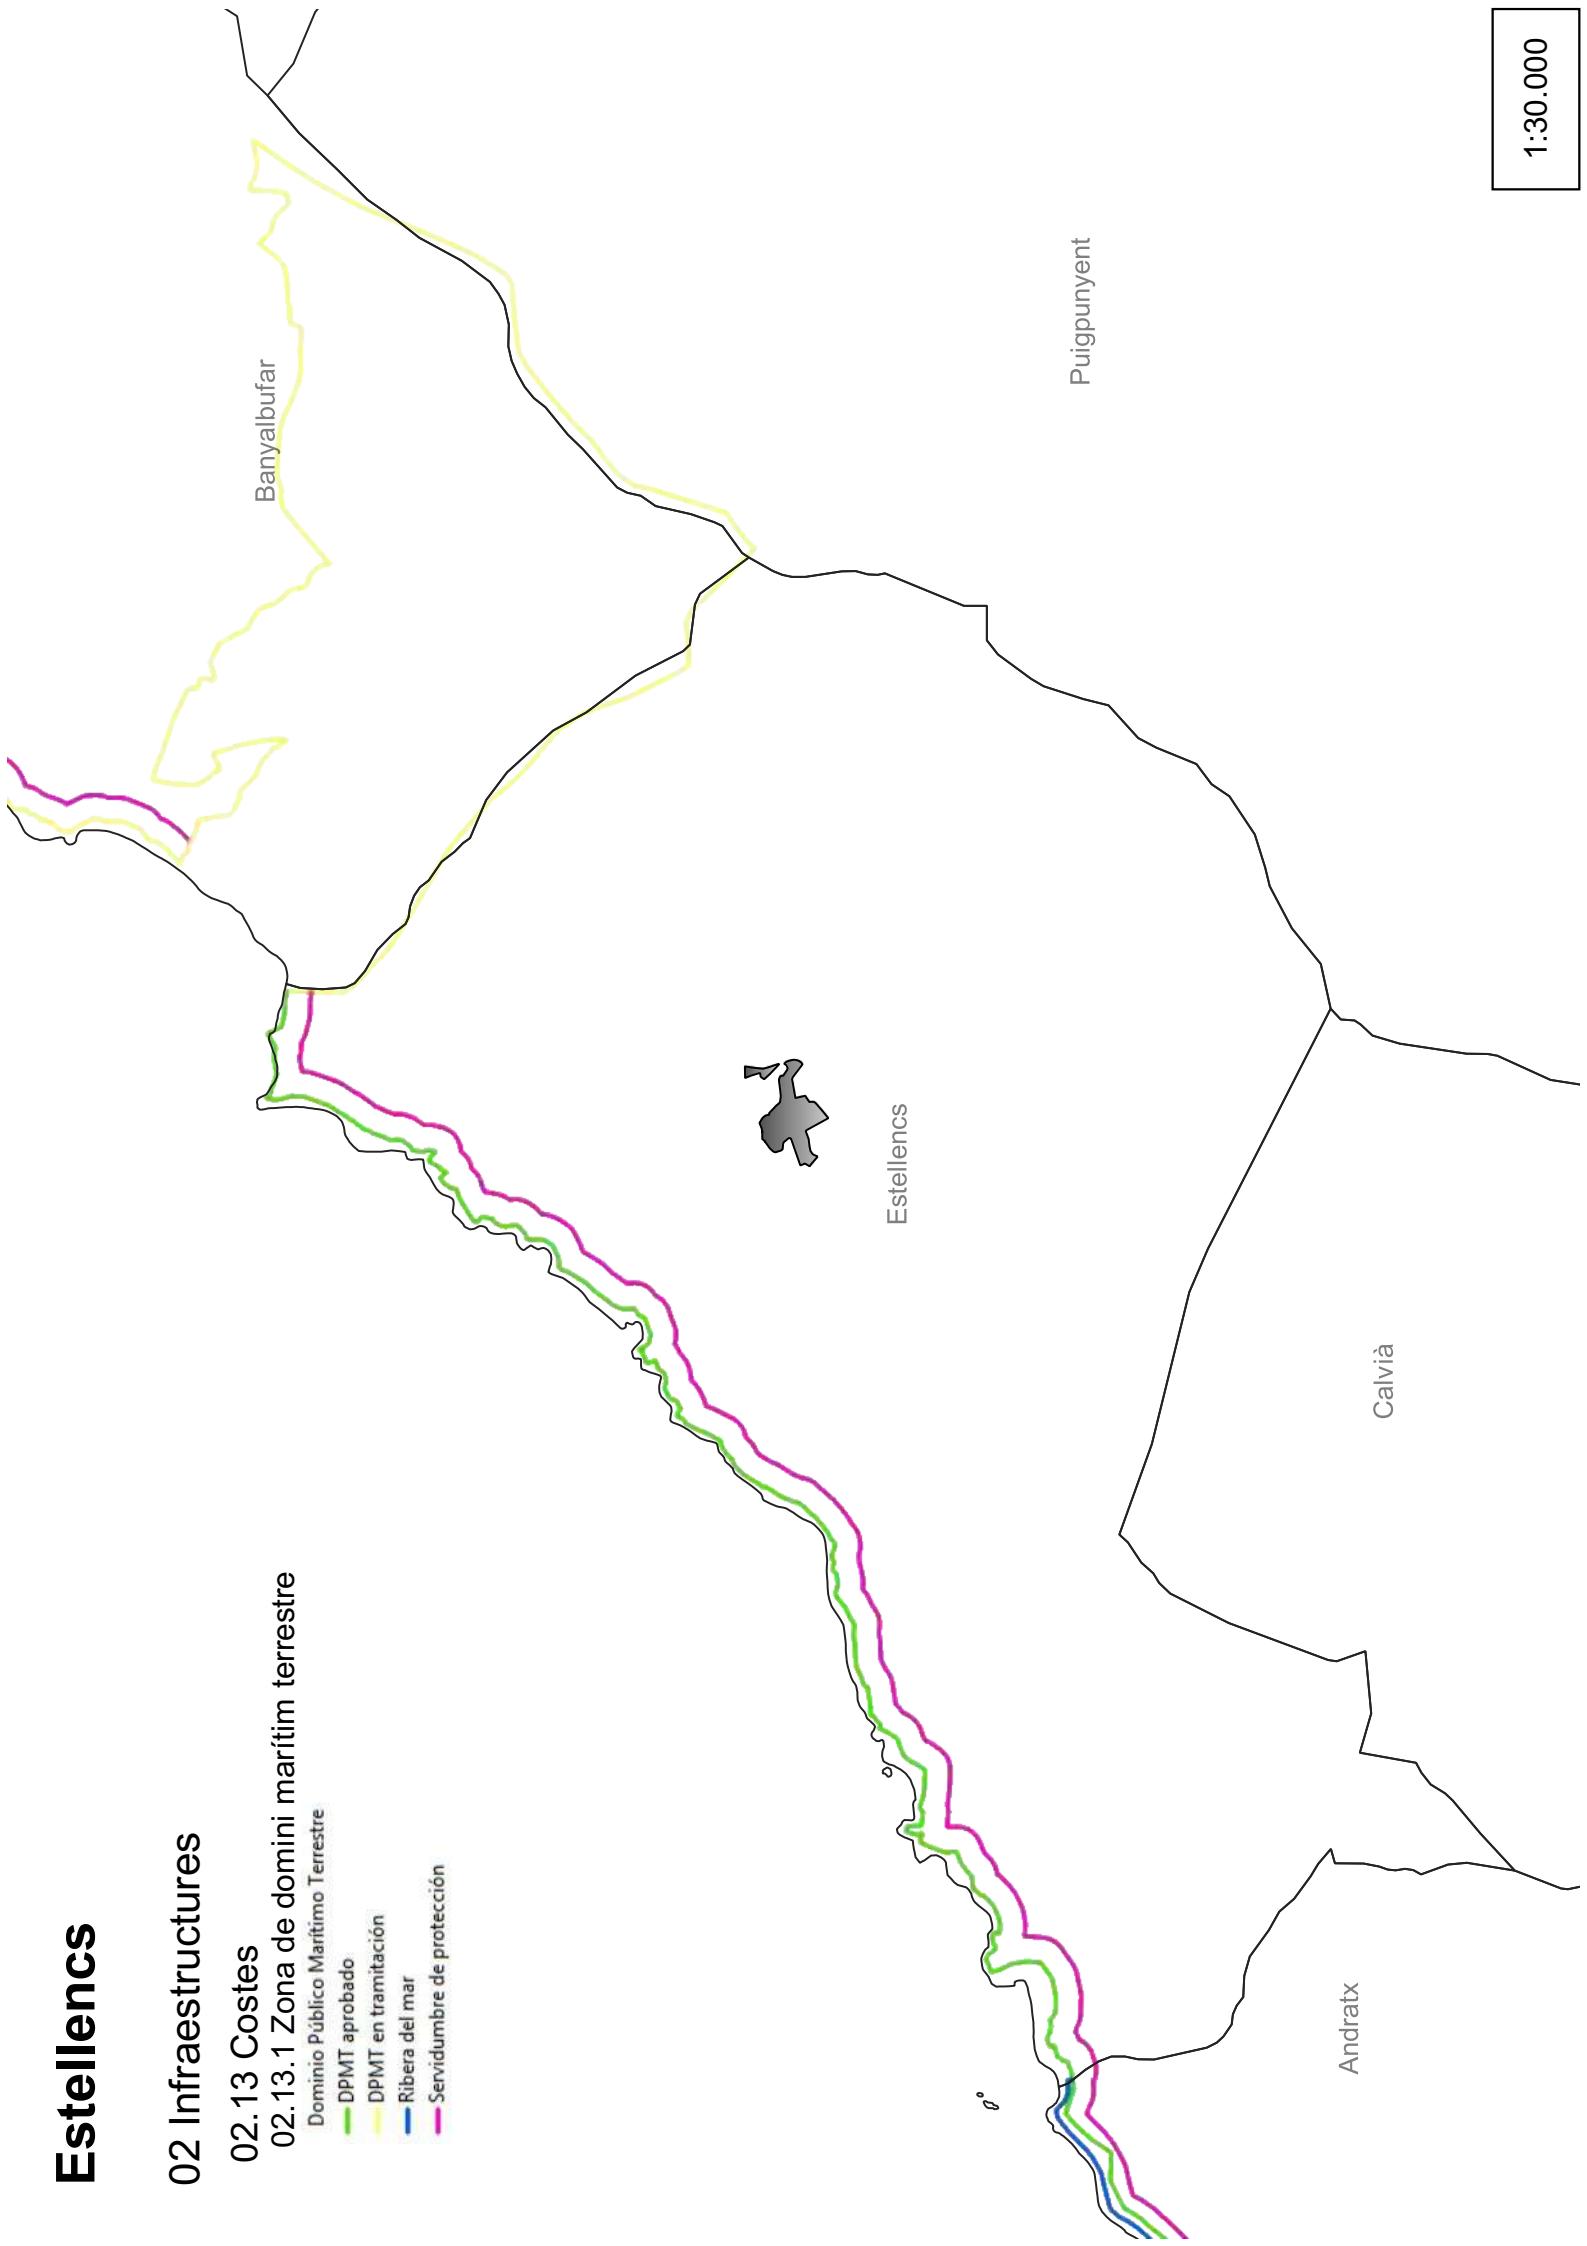

1:30.000


Estellencs

02 Infraestructures

02.14 Aptitud fotovoltaica i eòlica 02.14.1 Aptitud d'instal·lacions eòliques

Aptitud inst. eòliques


- Zona d'aptitud alta
- Zona d'aptitud alta en la Serra de Tramuntana
- Zona d'aptitud mitjana
- Zona d'aptitud mitjana en la Serra de Tramuntana
- Zona d'aptitud baixa
- Zona d'aptitud baixa en Serra de Tramuntana
- Zona d'exclusió en l'ampliació es Milà
- Zona d'exclusió en la Serra de Tramuntana
- Zona d'exclusió

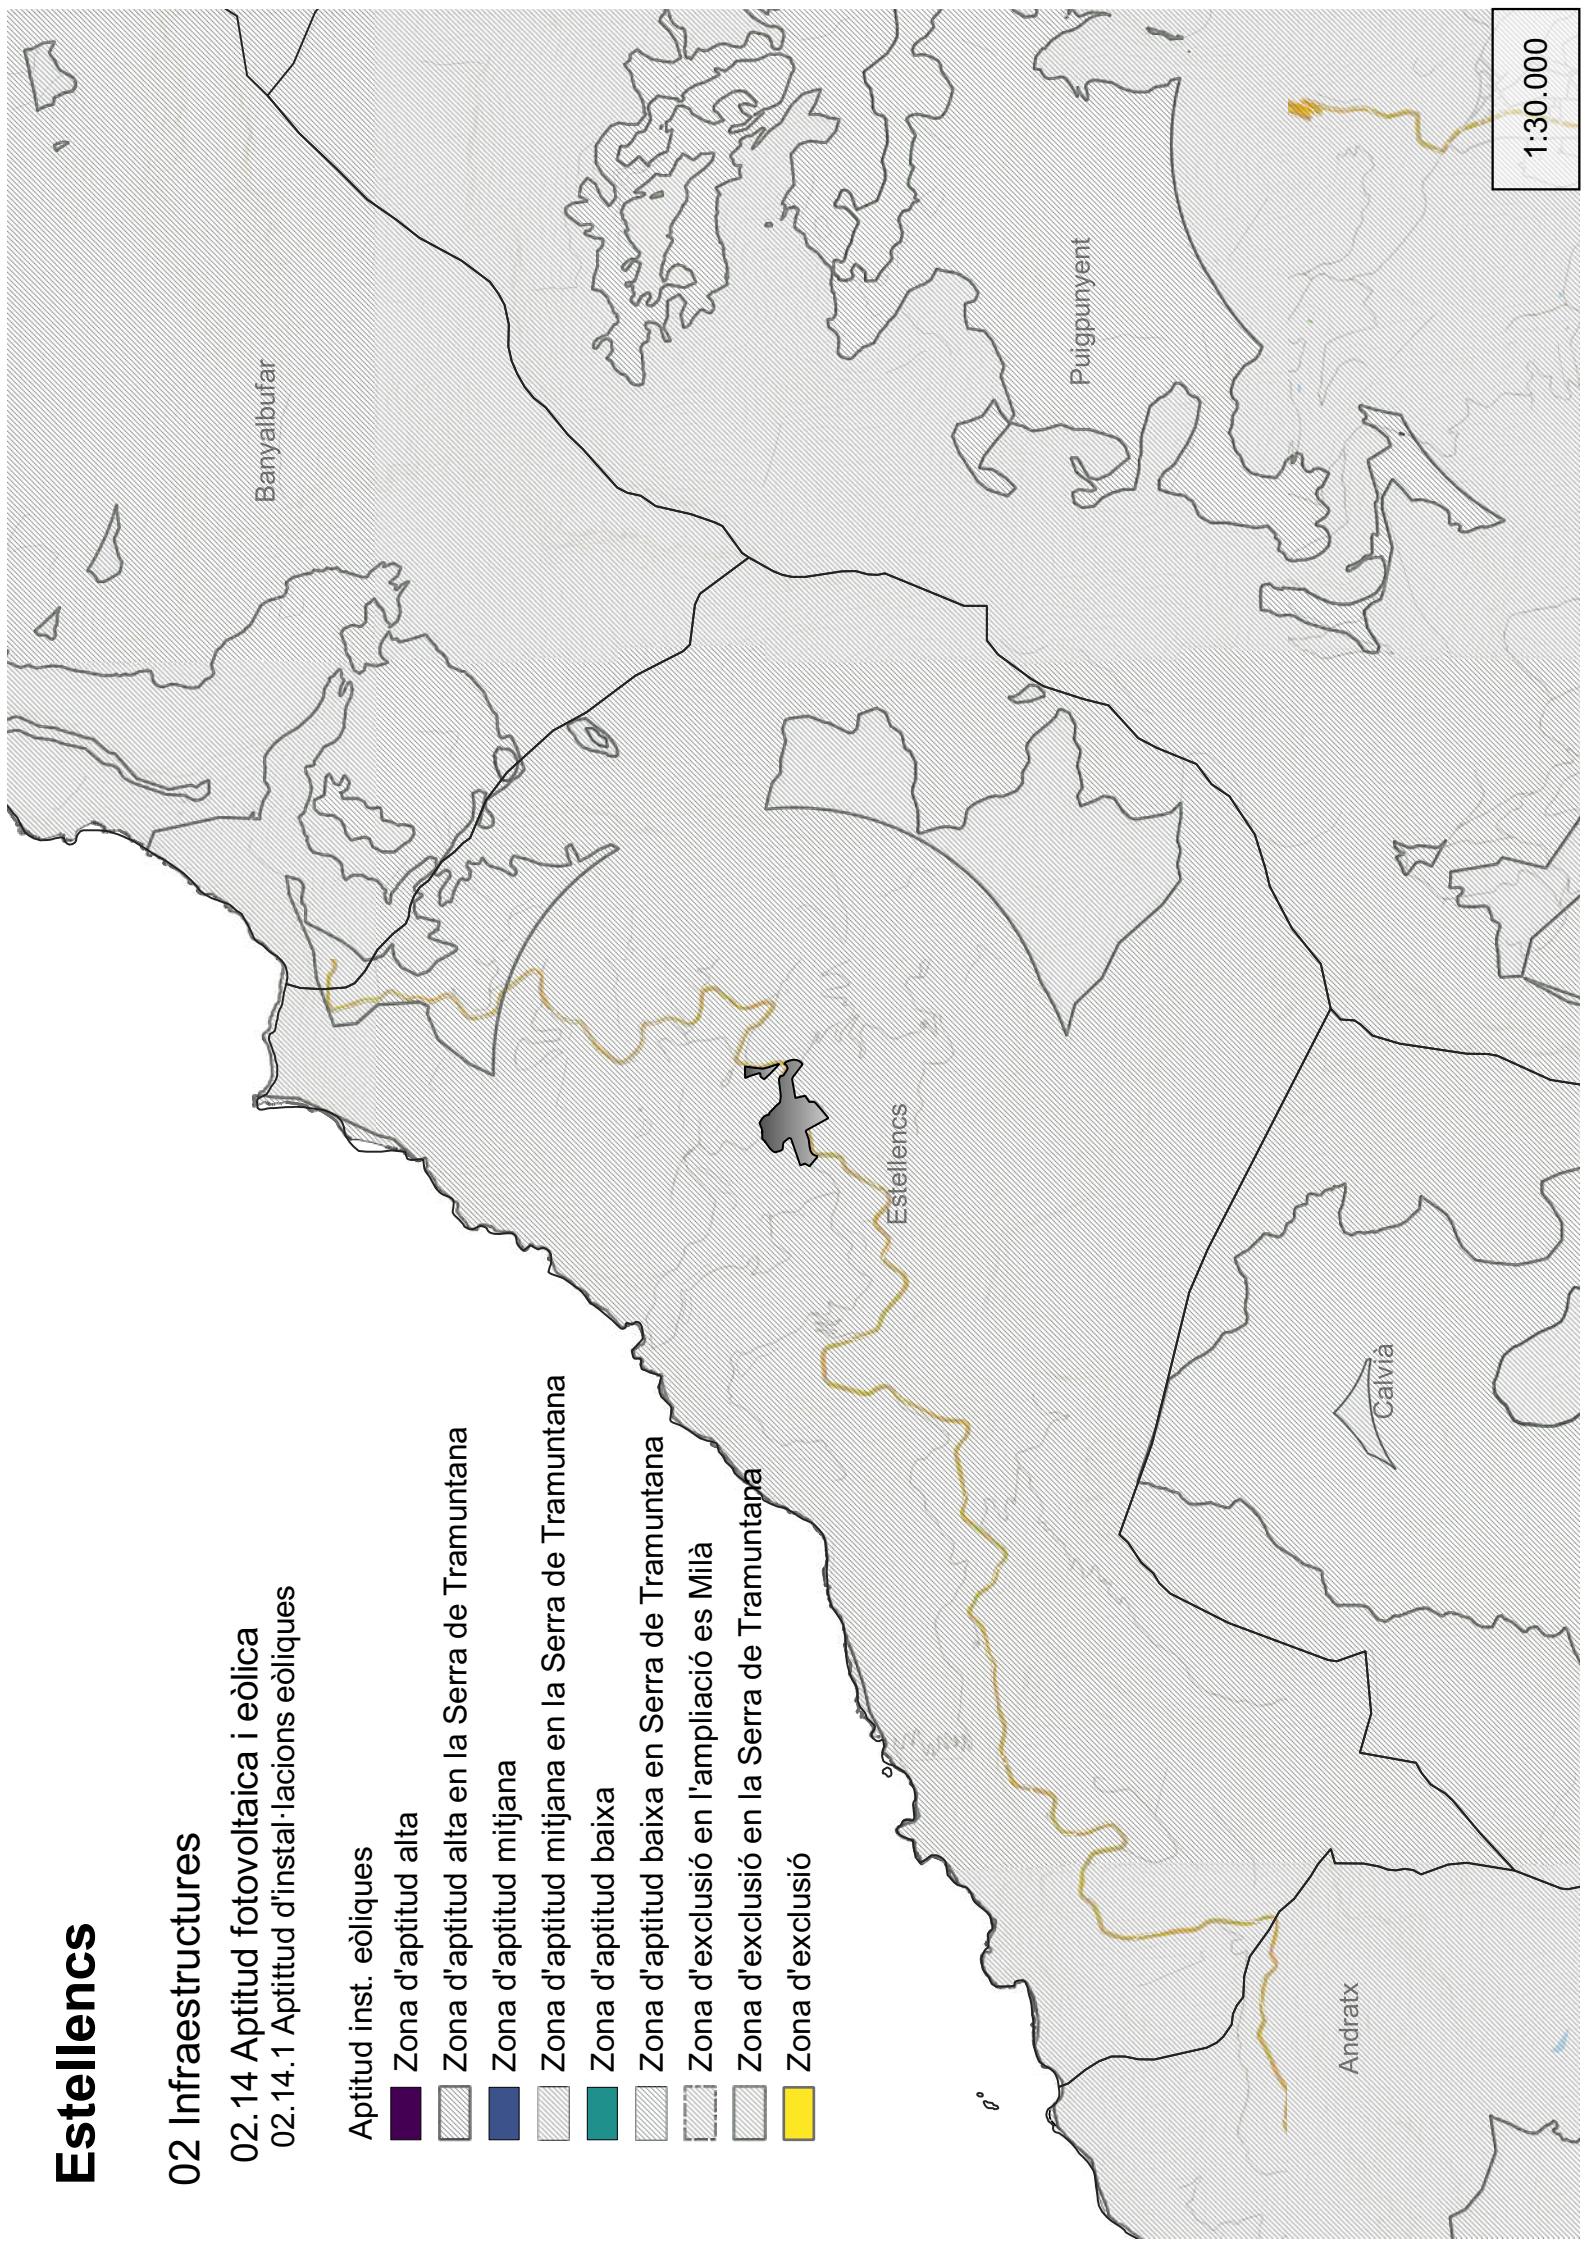

Estellencs

02 Recursos naturals 02.14 Aptitud fotovoltaica i eòlica 02.14.2 Aptitud instal·lacions fotovoltaïques

- Zona d'aptitud alta
- Zona d'aptitud mitjana
- Zona d'aptitud baixa
- Zona d'exclusió

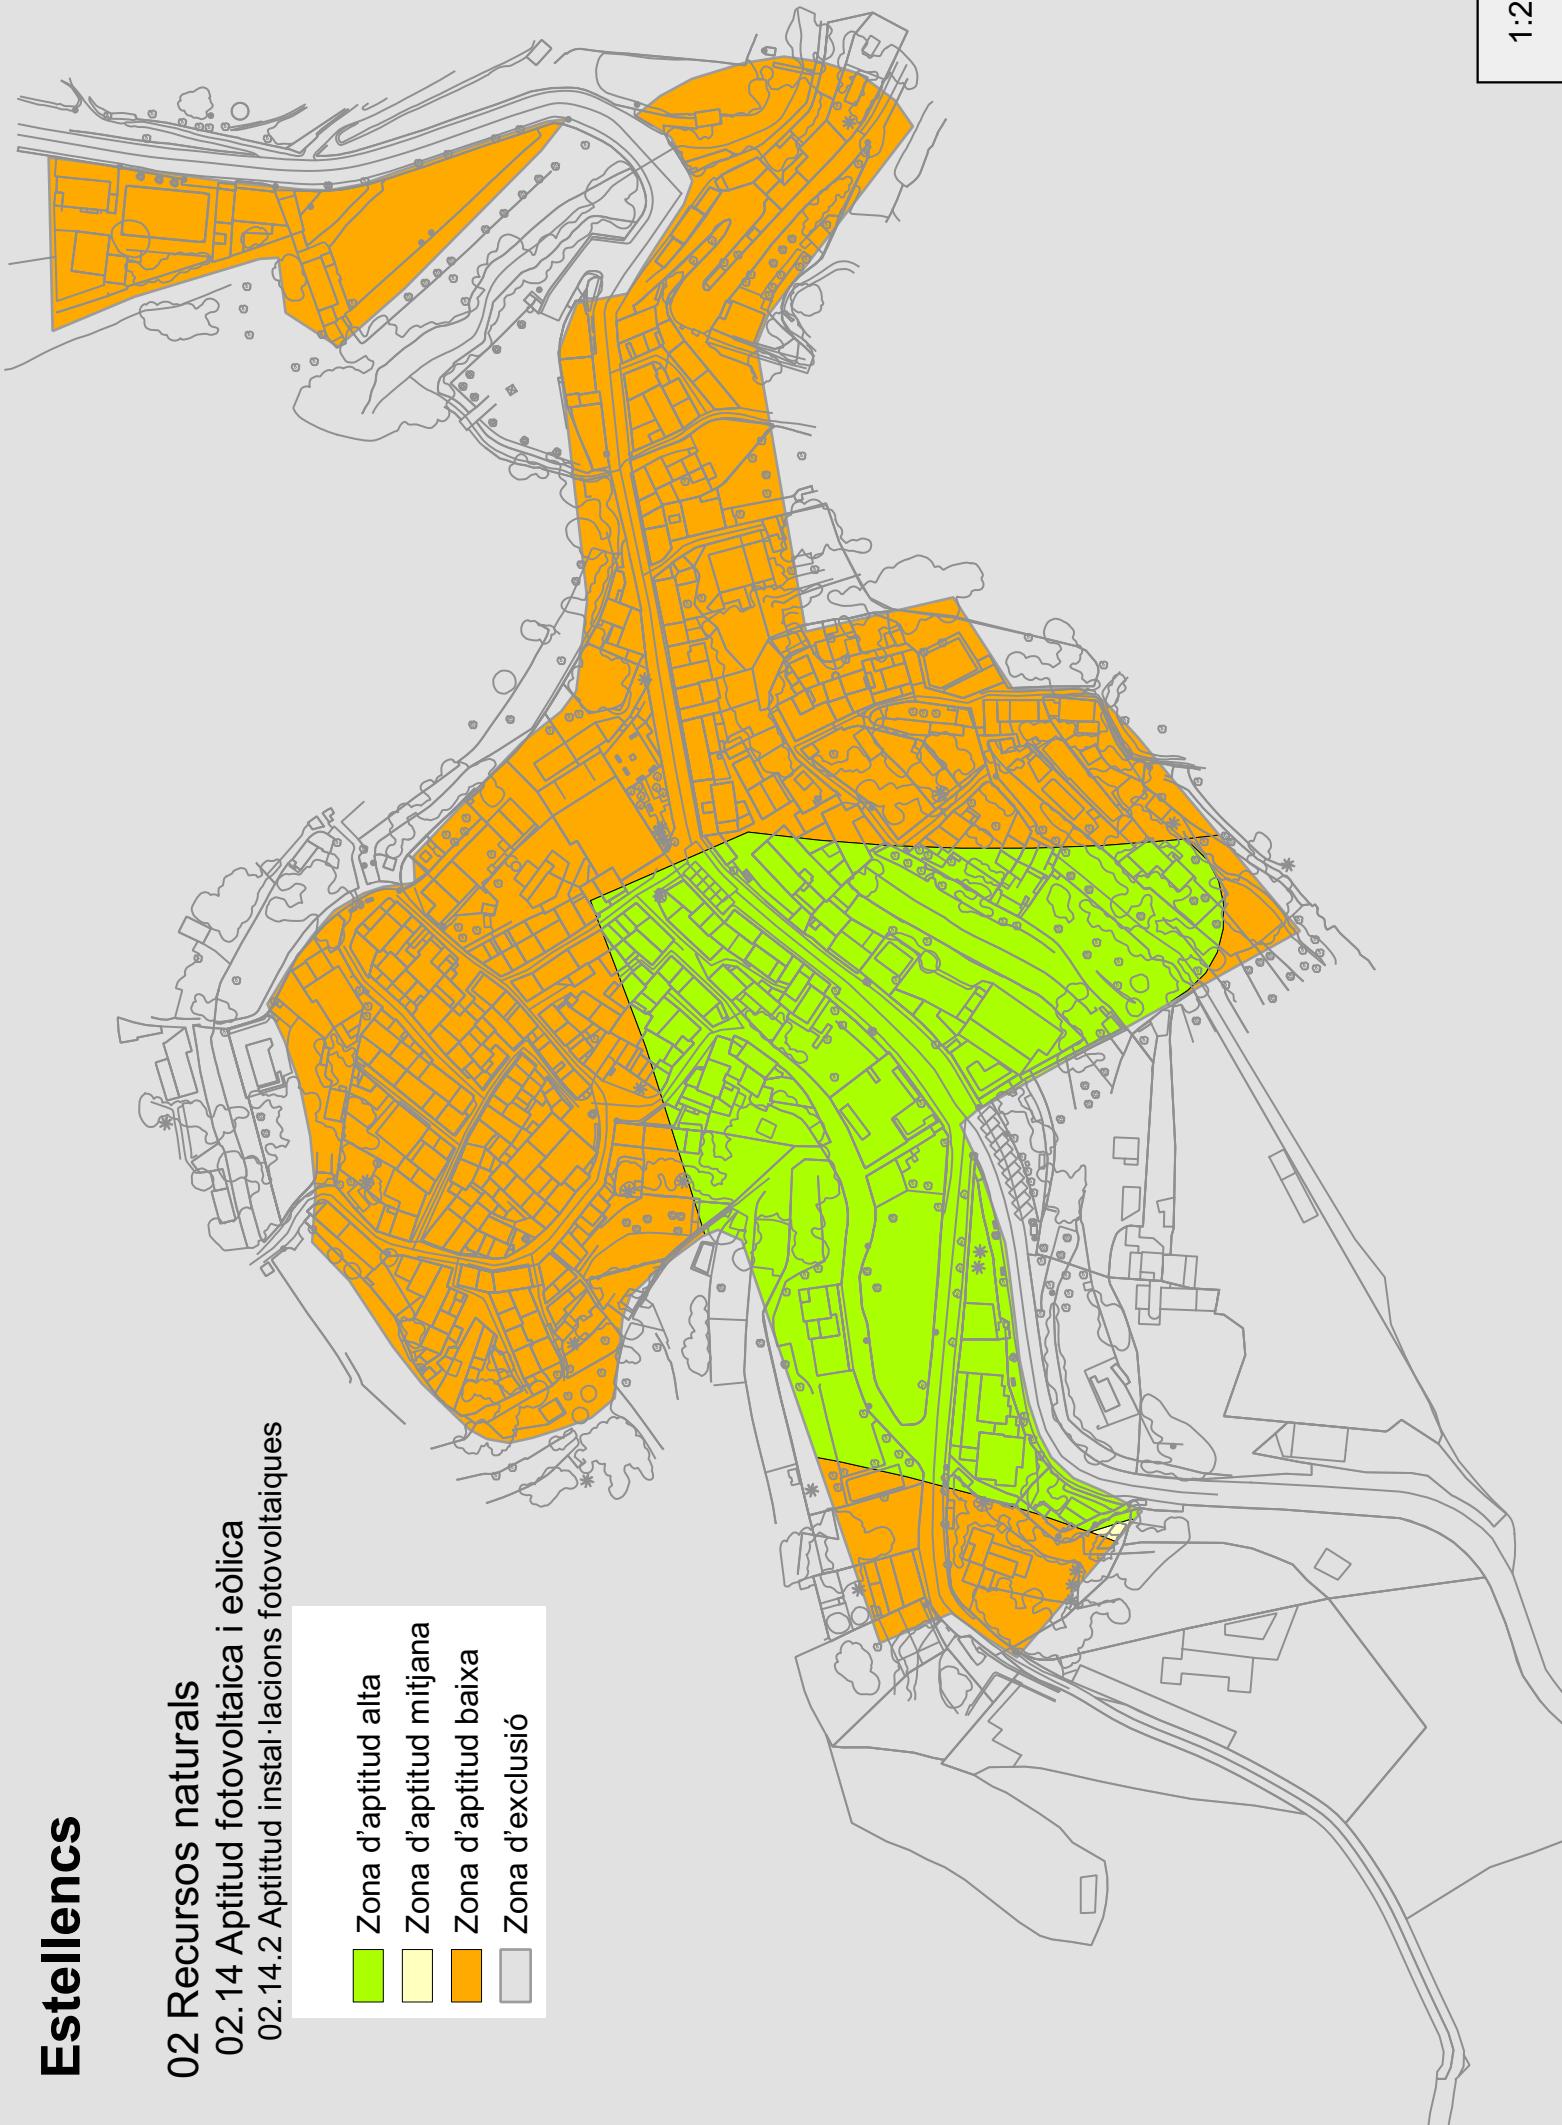

Estellencs

02 Infraestructures

02.15 Contaminació acústica


02.15.1 Zones de contaminació acústica

— Ma-10

— Zona de contaminació acústica (Ma-10)



1:30.000

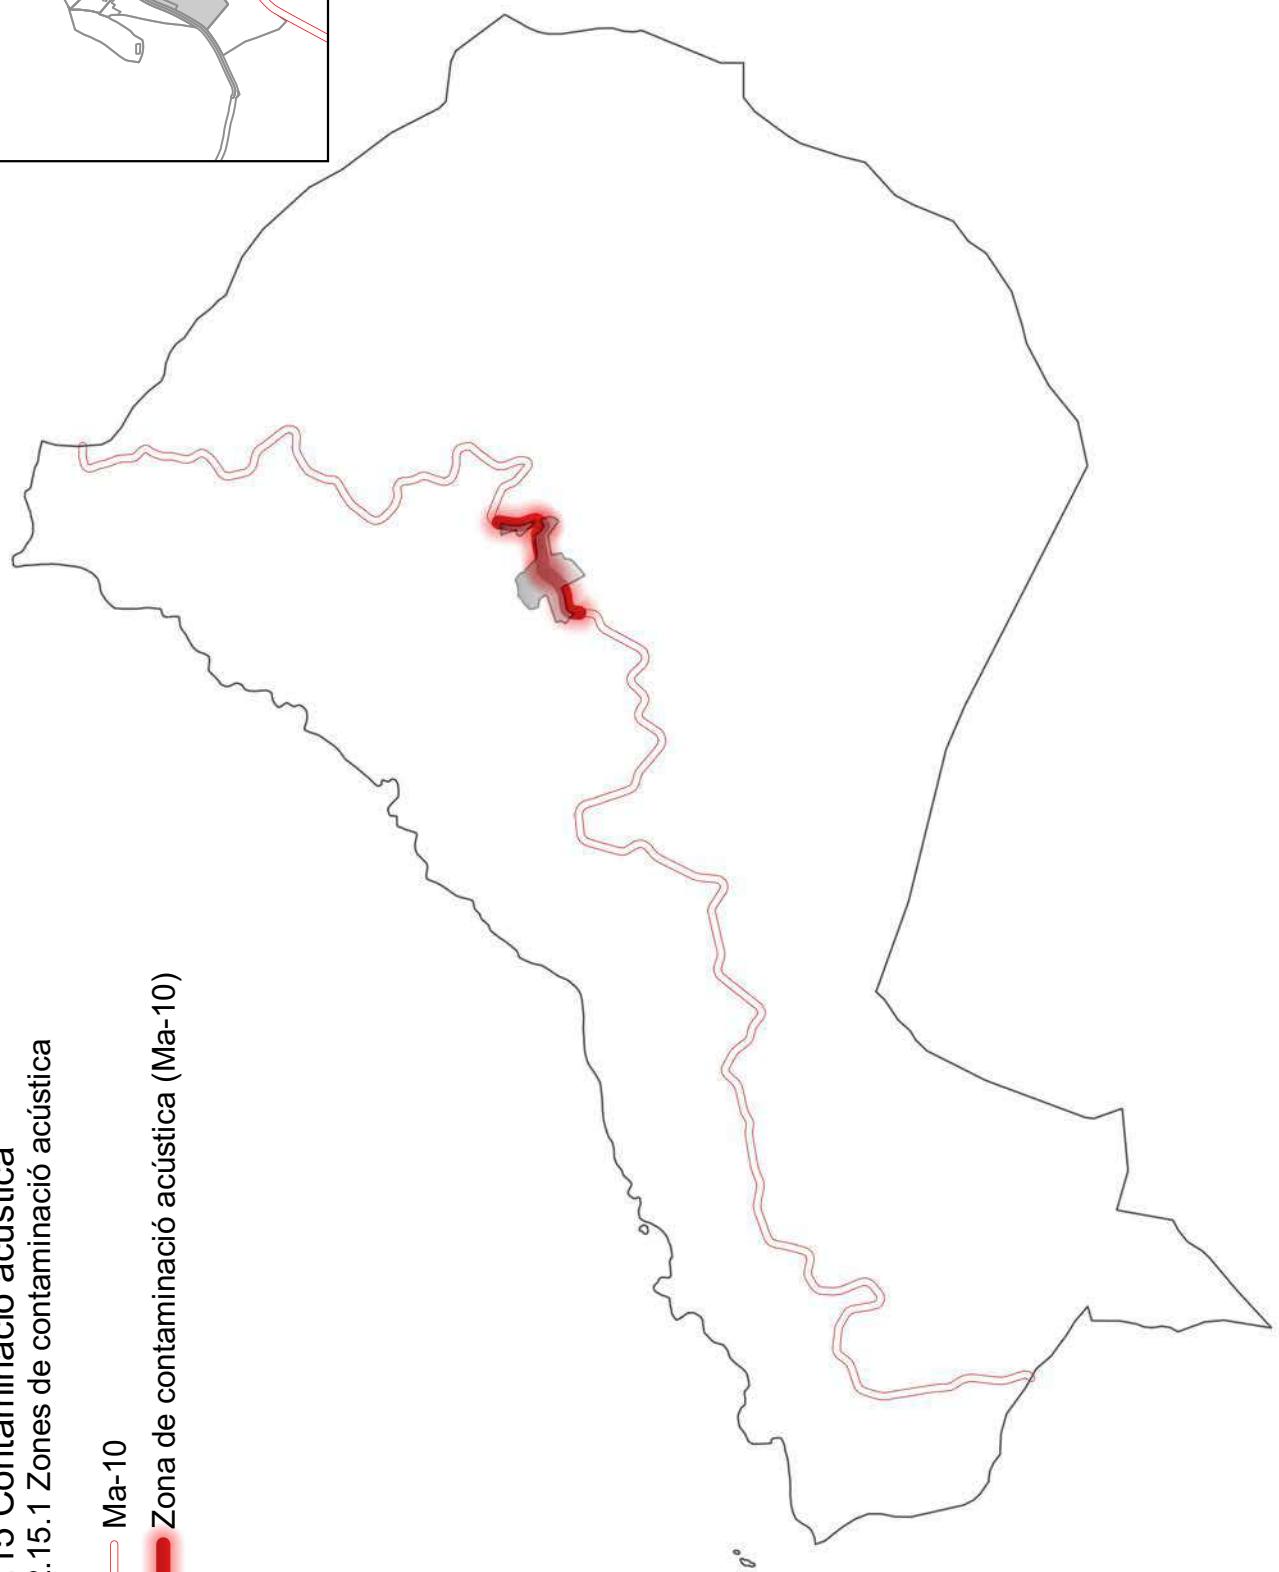

Estellencs



02 Infraestructures

02.16 Contaminació lumínica

02.16.1 Zones de contaminació lumínica

 Zona de contaminació lumínica


 Punts de llum

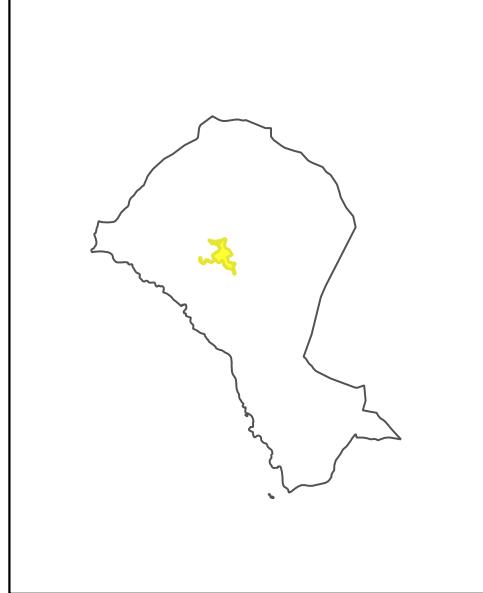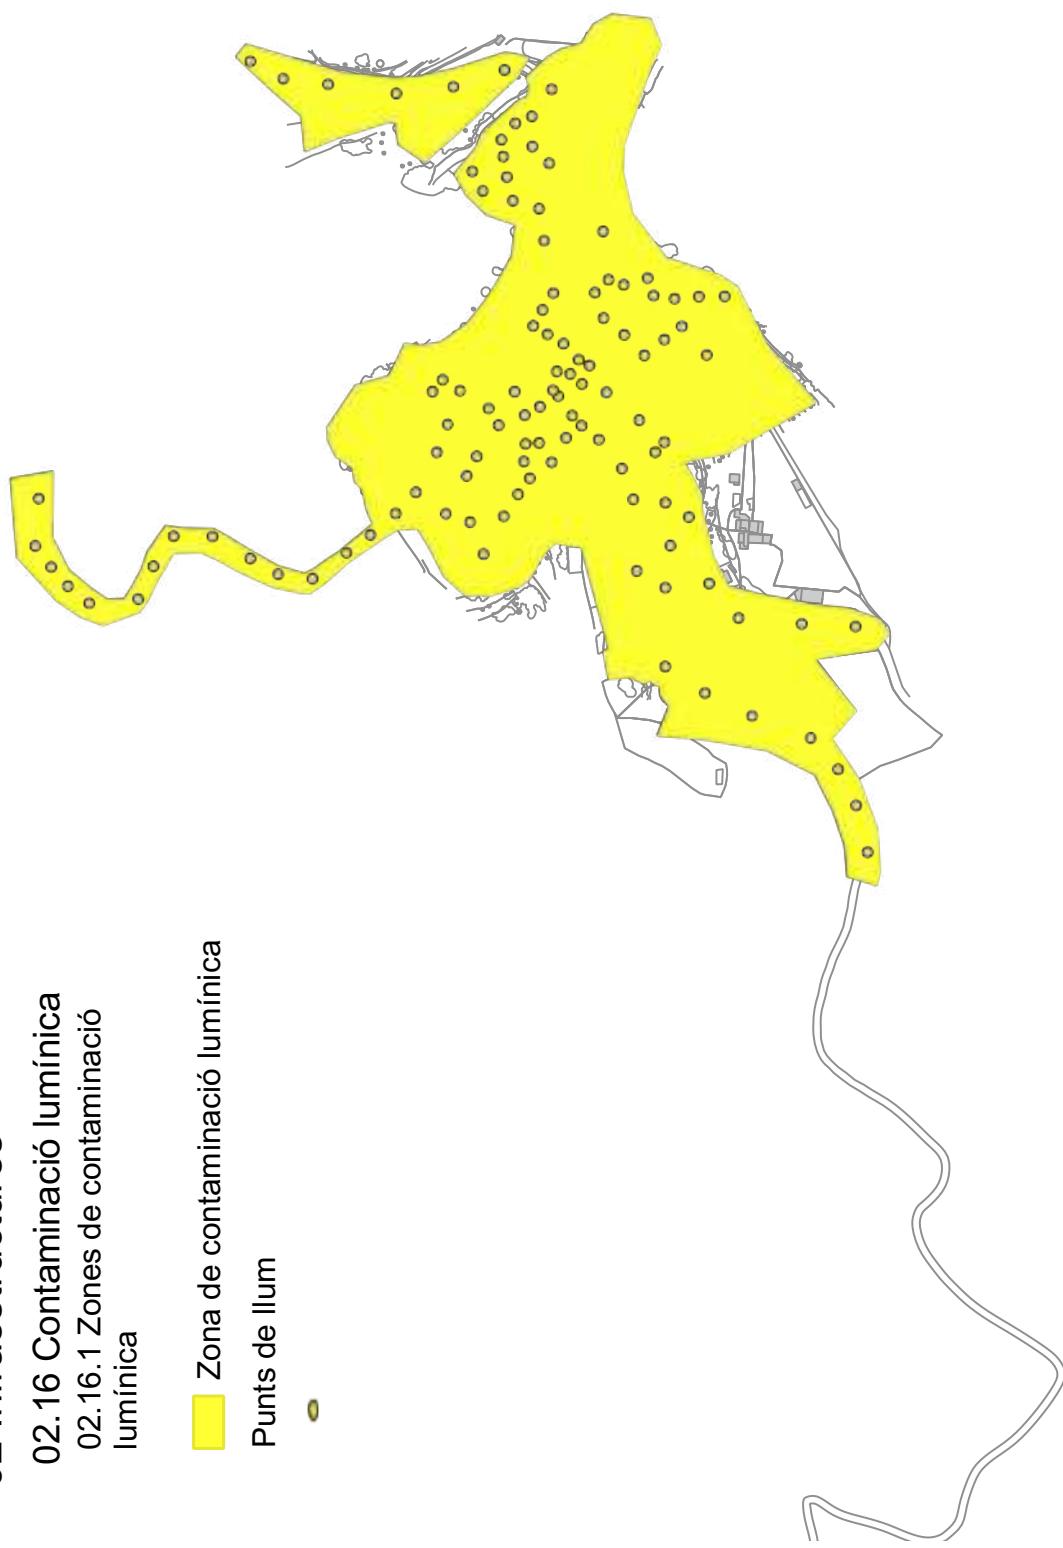

Estellencs

02 Infraestructures

02.17 Canvi climàtic i transició energètica
02.17.1 Canvi climàtic i transició energètica

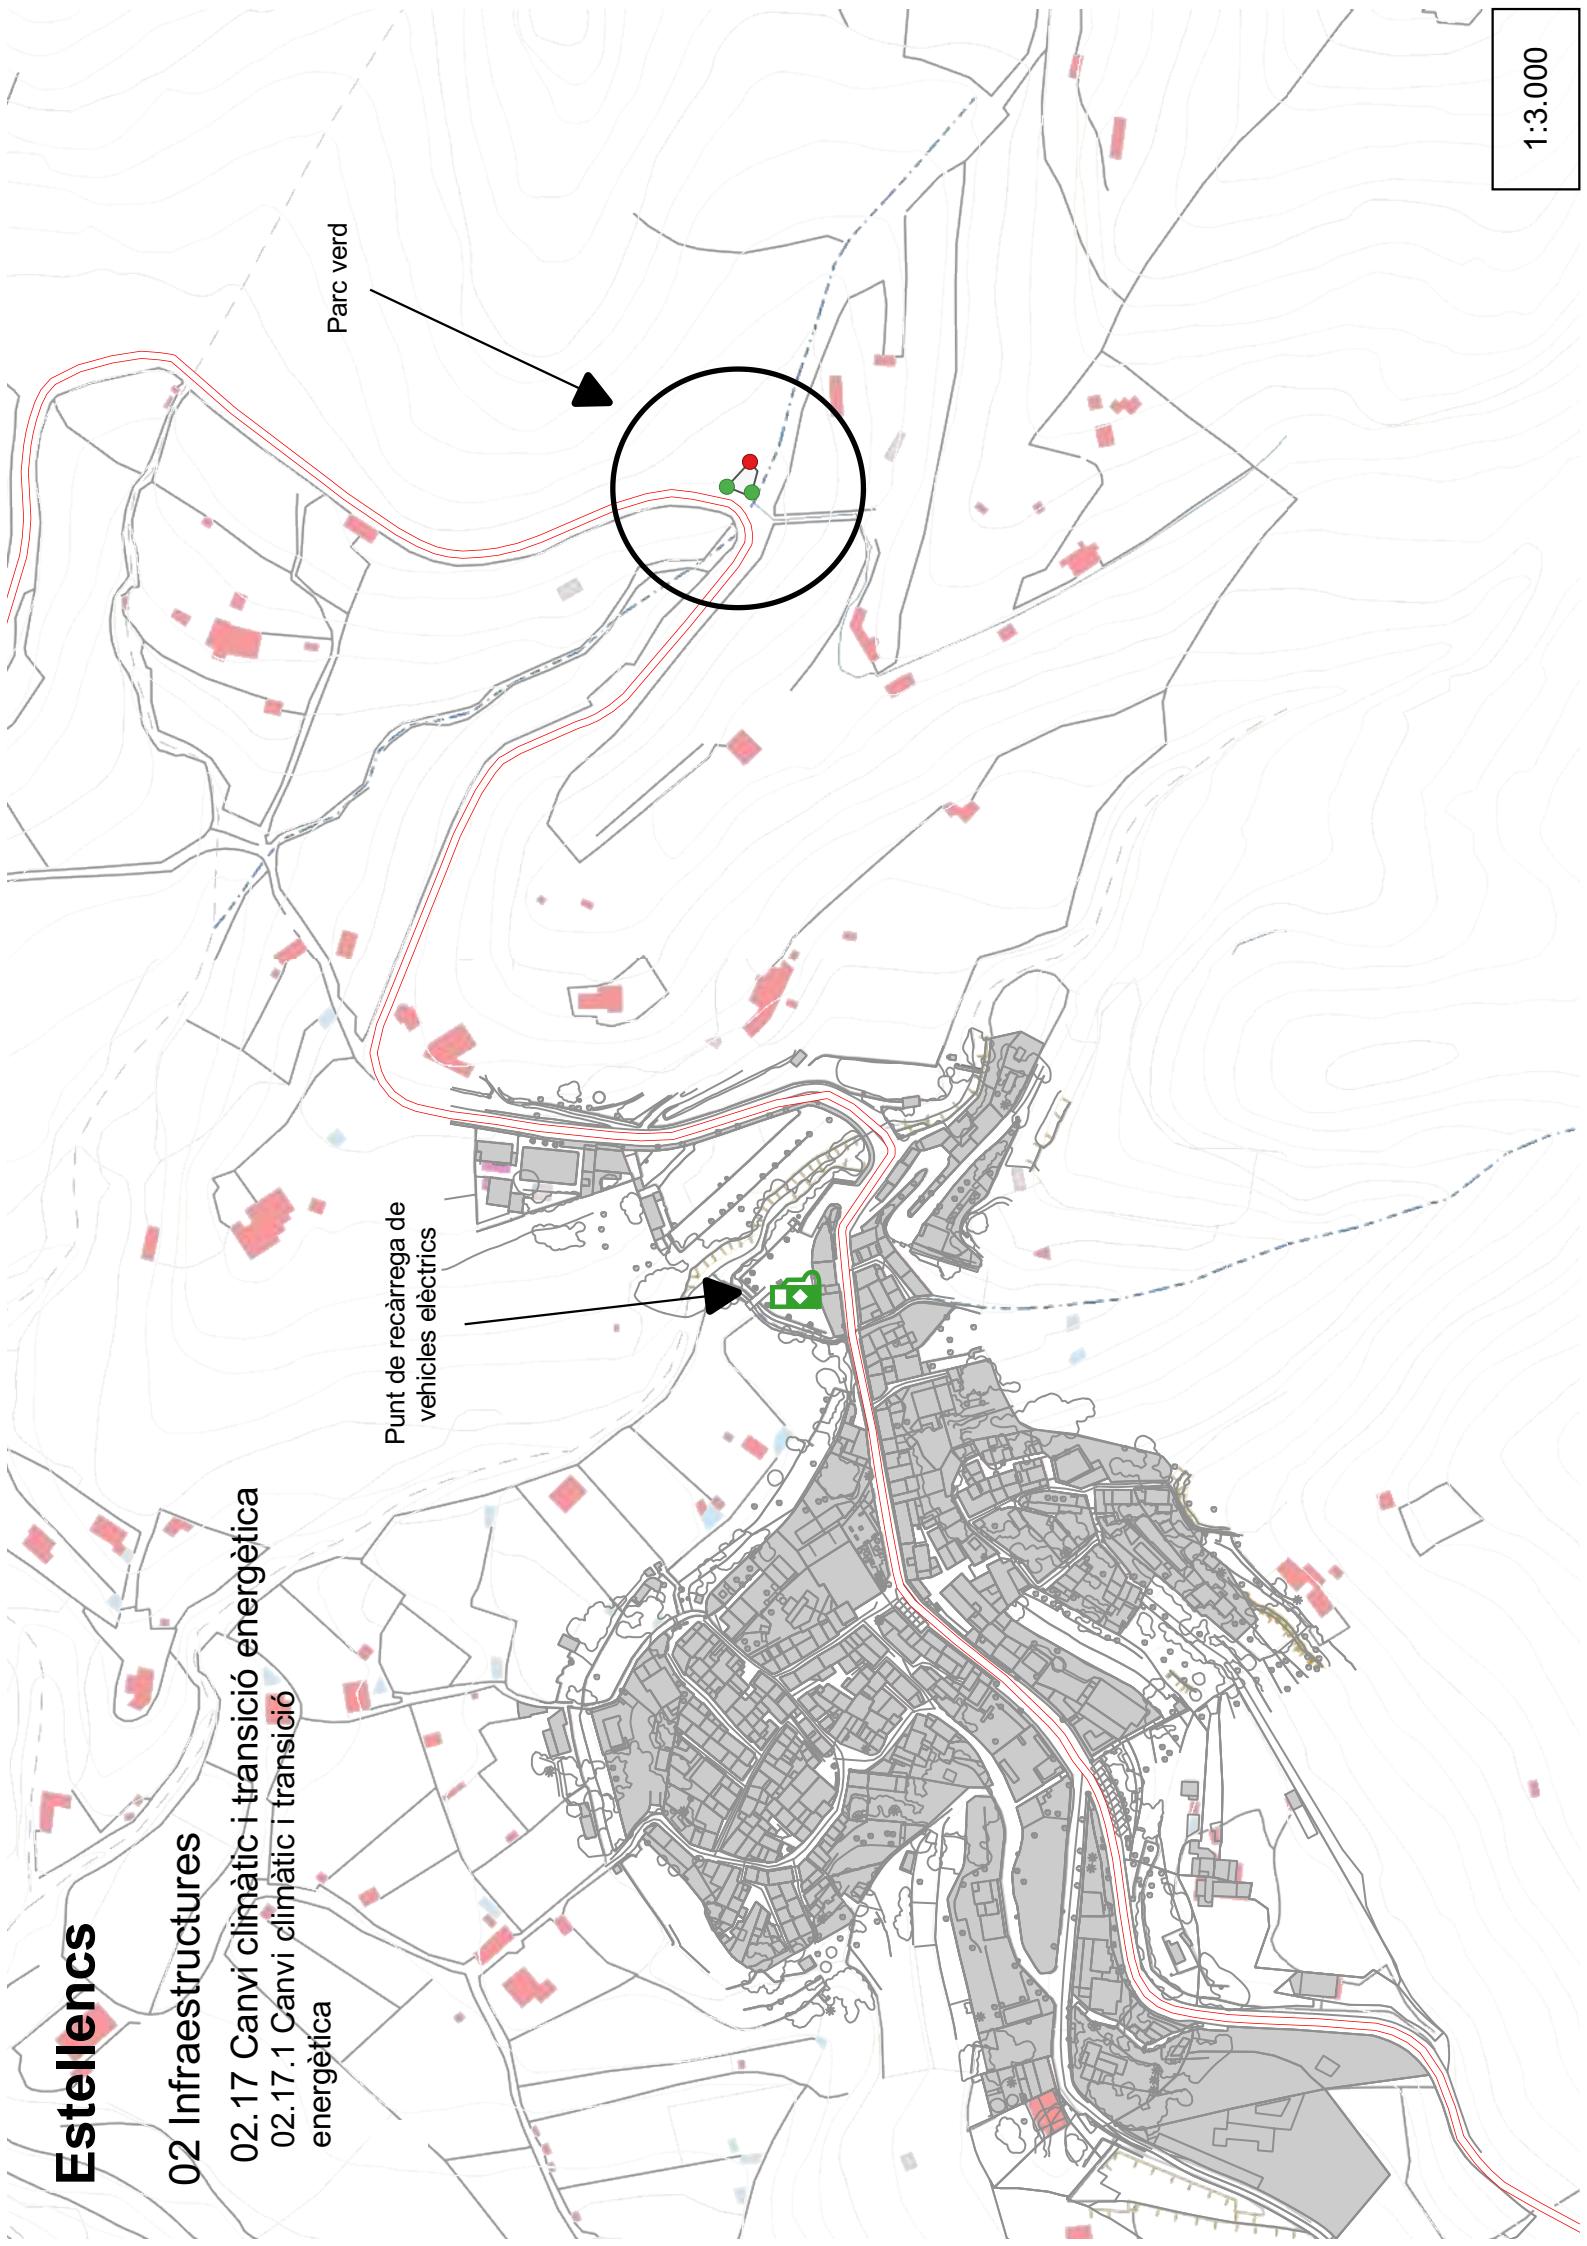

Avanç *Est**l**e**n**c**s*


03 Població i teixit urbà



Estellencs

03 Població i teixit urbà

03.3 Sòl vacant 03.3.1 Sòl vacant, residencial i turístic

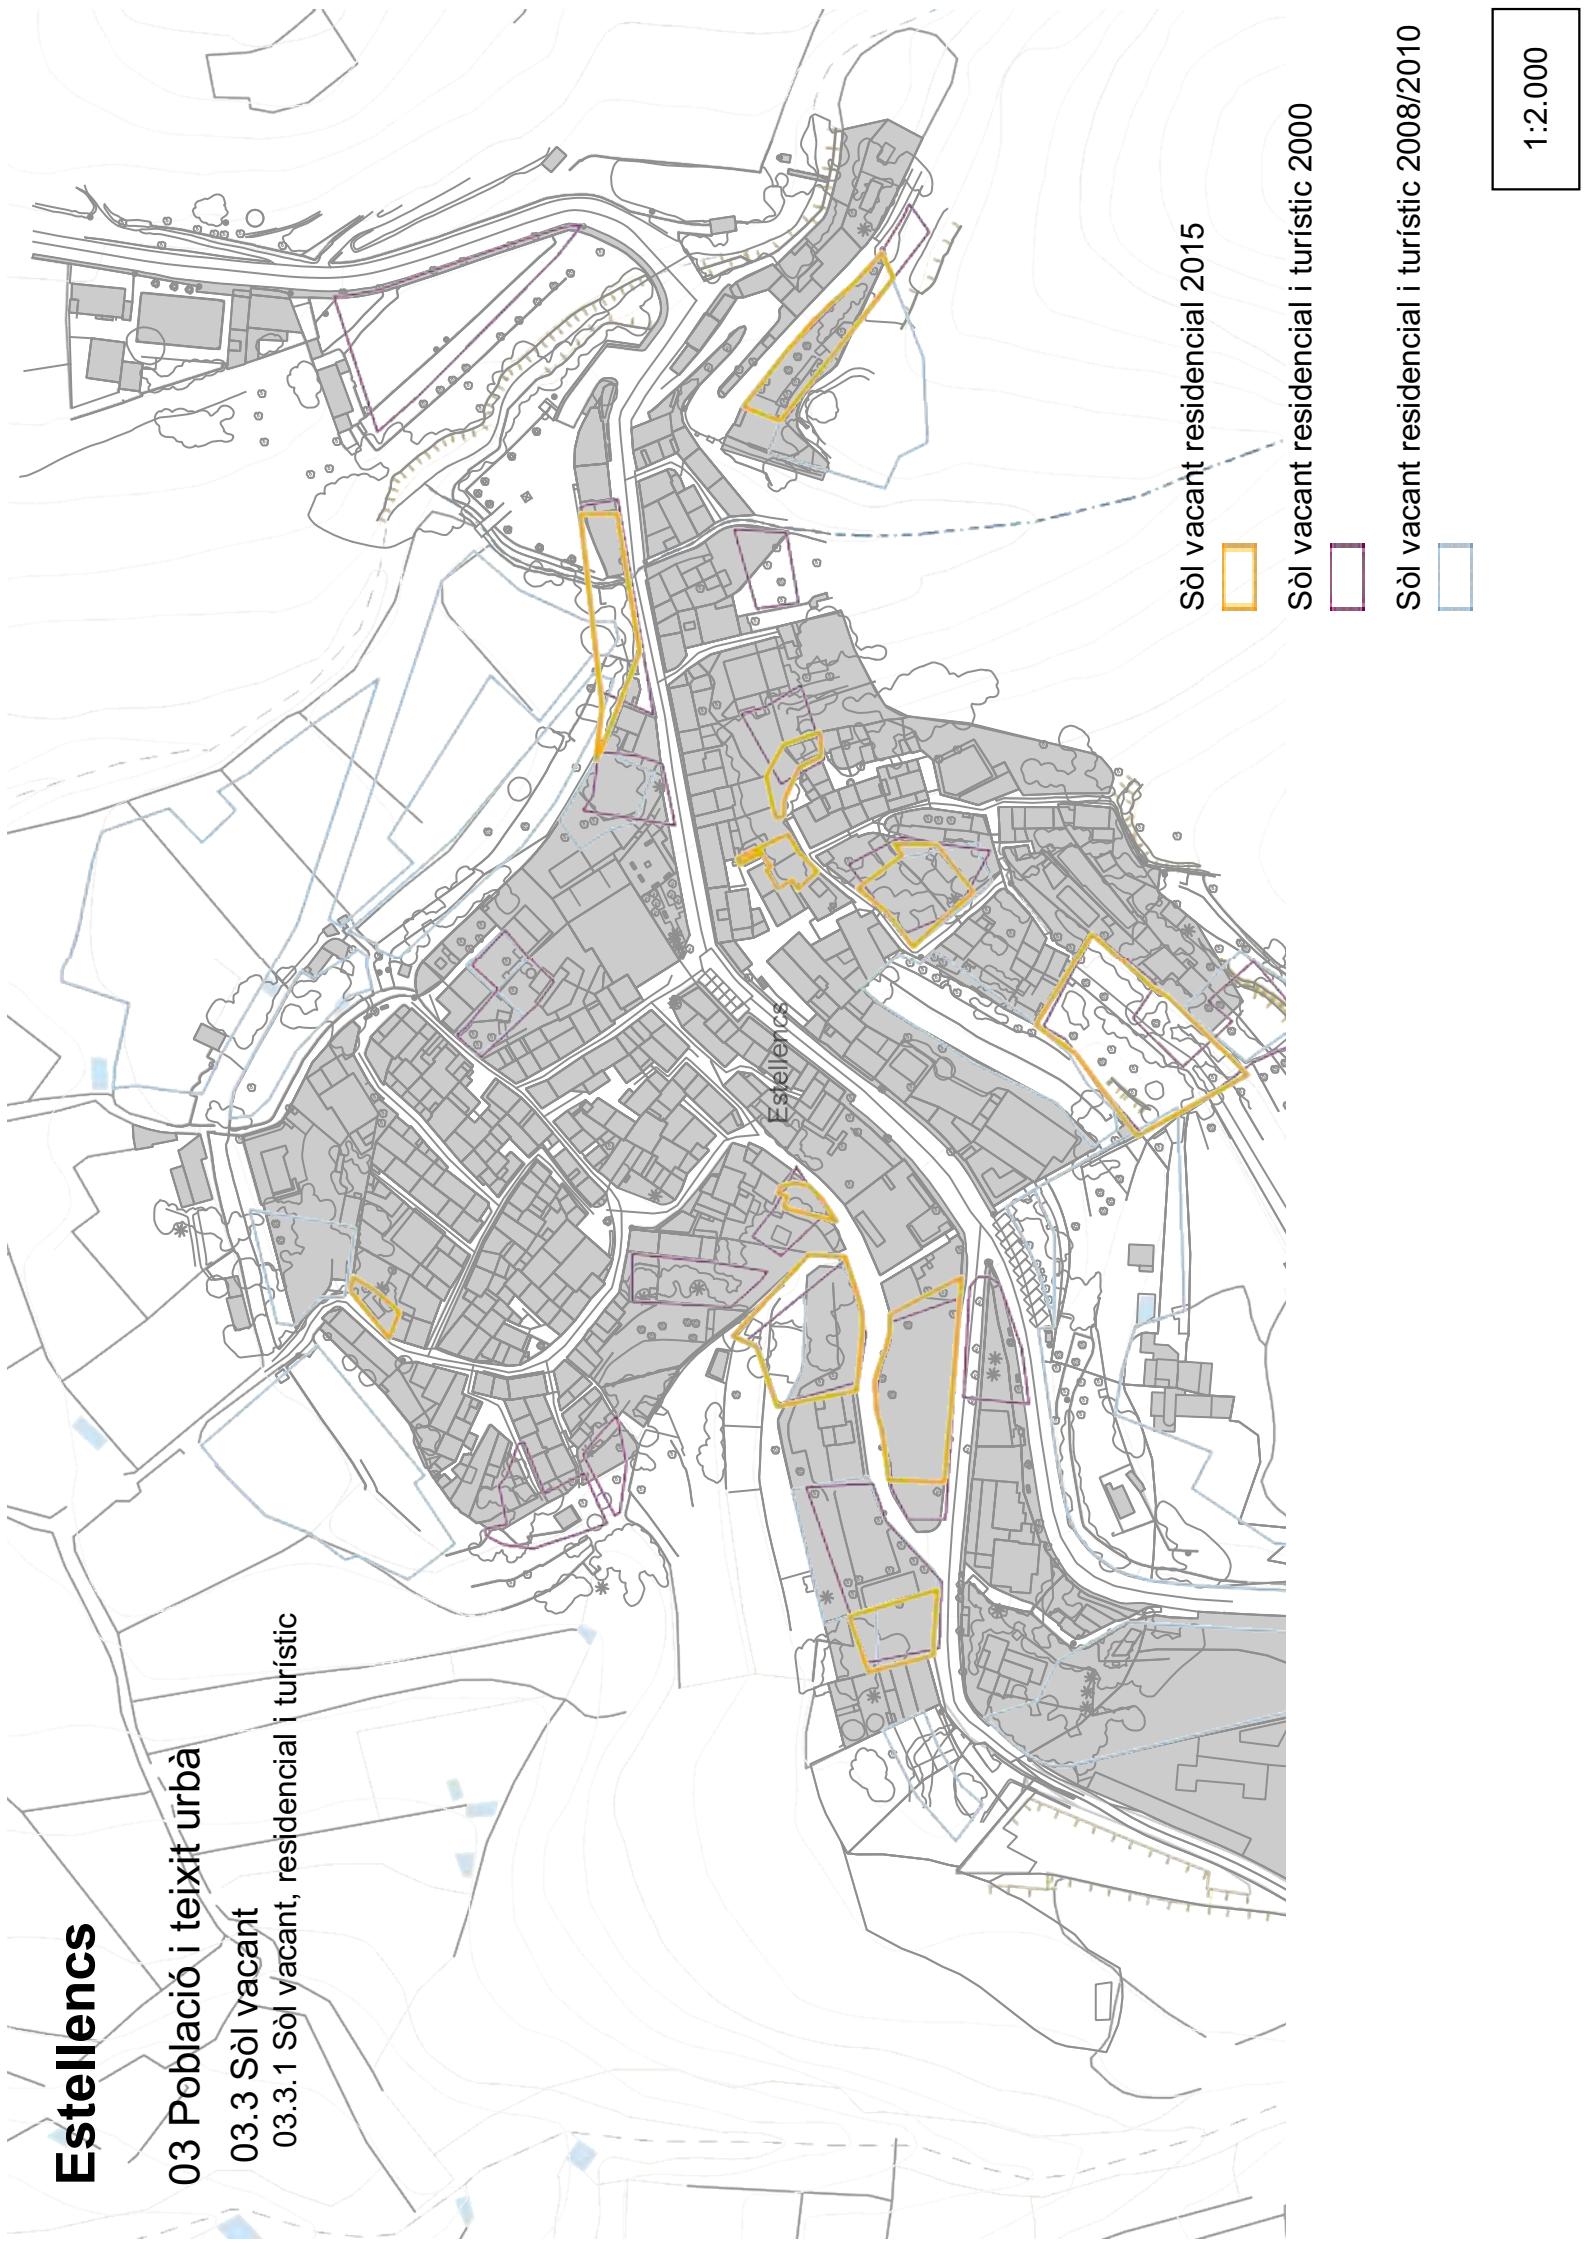


1:2.000

Estellencs

03 Població i teixit urbà
03.6 Espais lliures públics
03.6.1 Places i passeigs

- Passeigs
- Places públiques
- Zona de jocs infantils

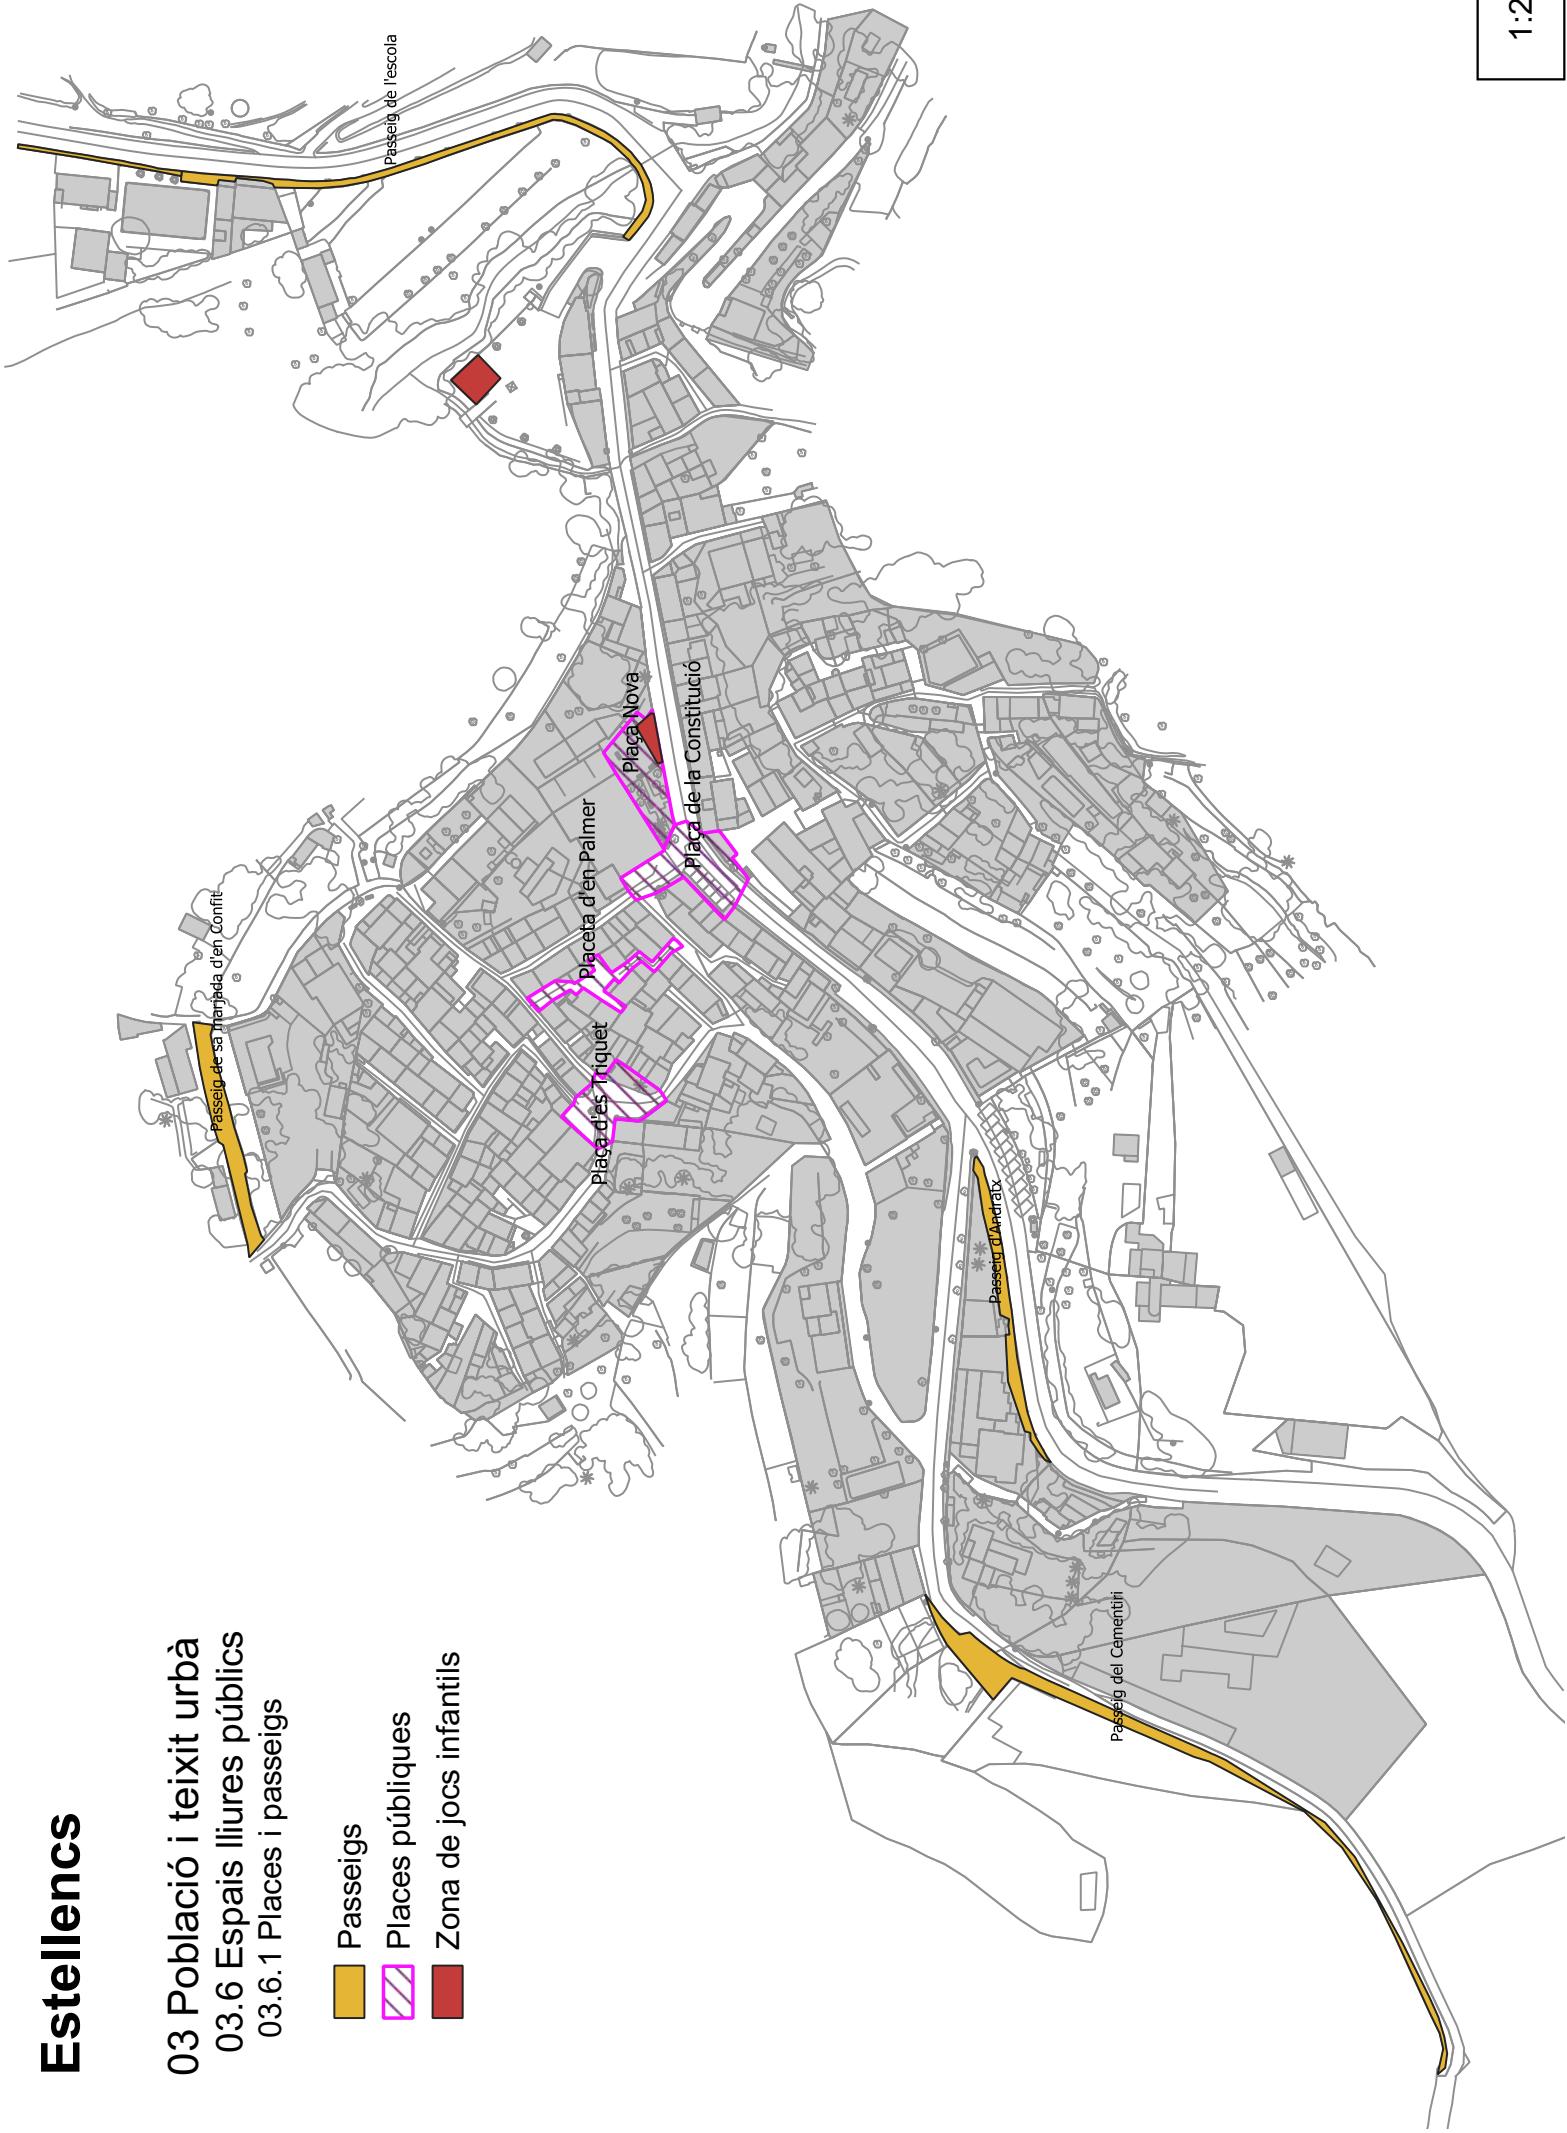

Estellencs

03 Població i teixit urbà

03.7 Equipaments públics

03.7.1 Edificis municipals

Edificis municipals

Ajuntament

U. B. Salut

Biblioteca

Associació de Gent Gran

Casa de Cultura

Associació de Joves

CEIP Gabriel Palmer


Centre lúdic infantil

Ginnàs

Magatzem

Saló Social

••• Zona de jocs infantils

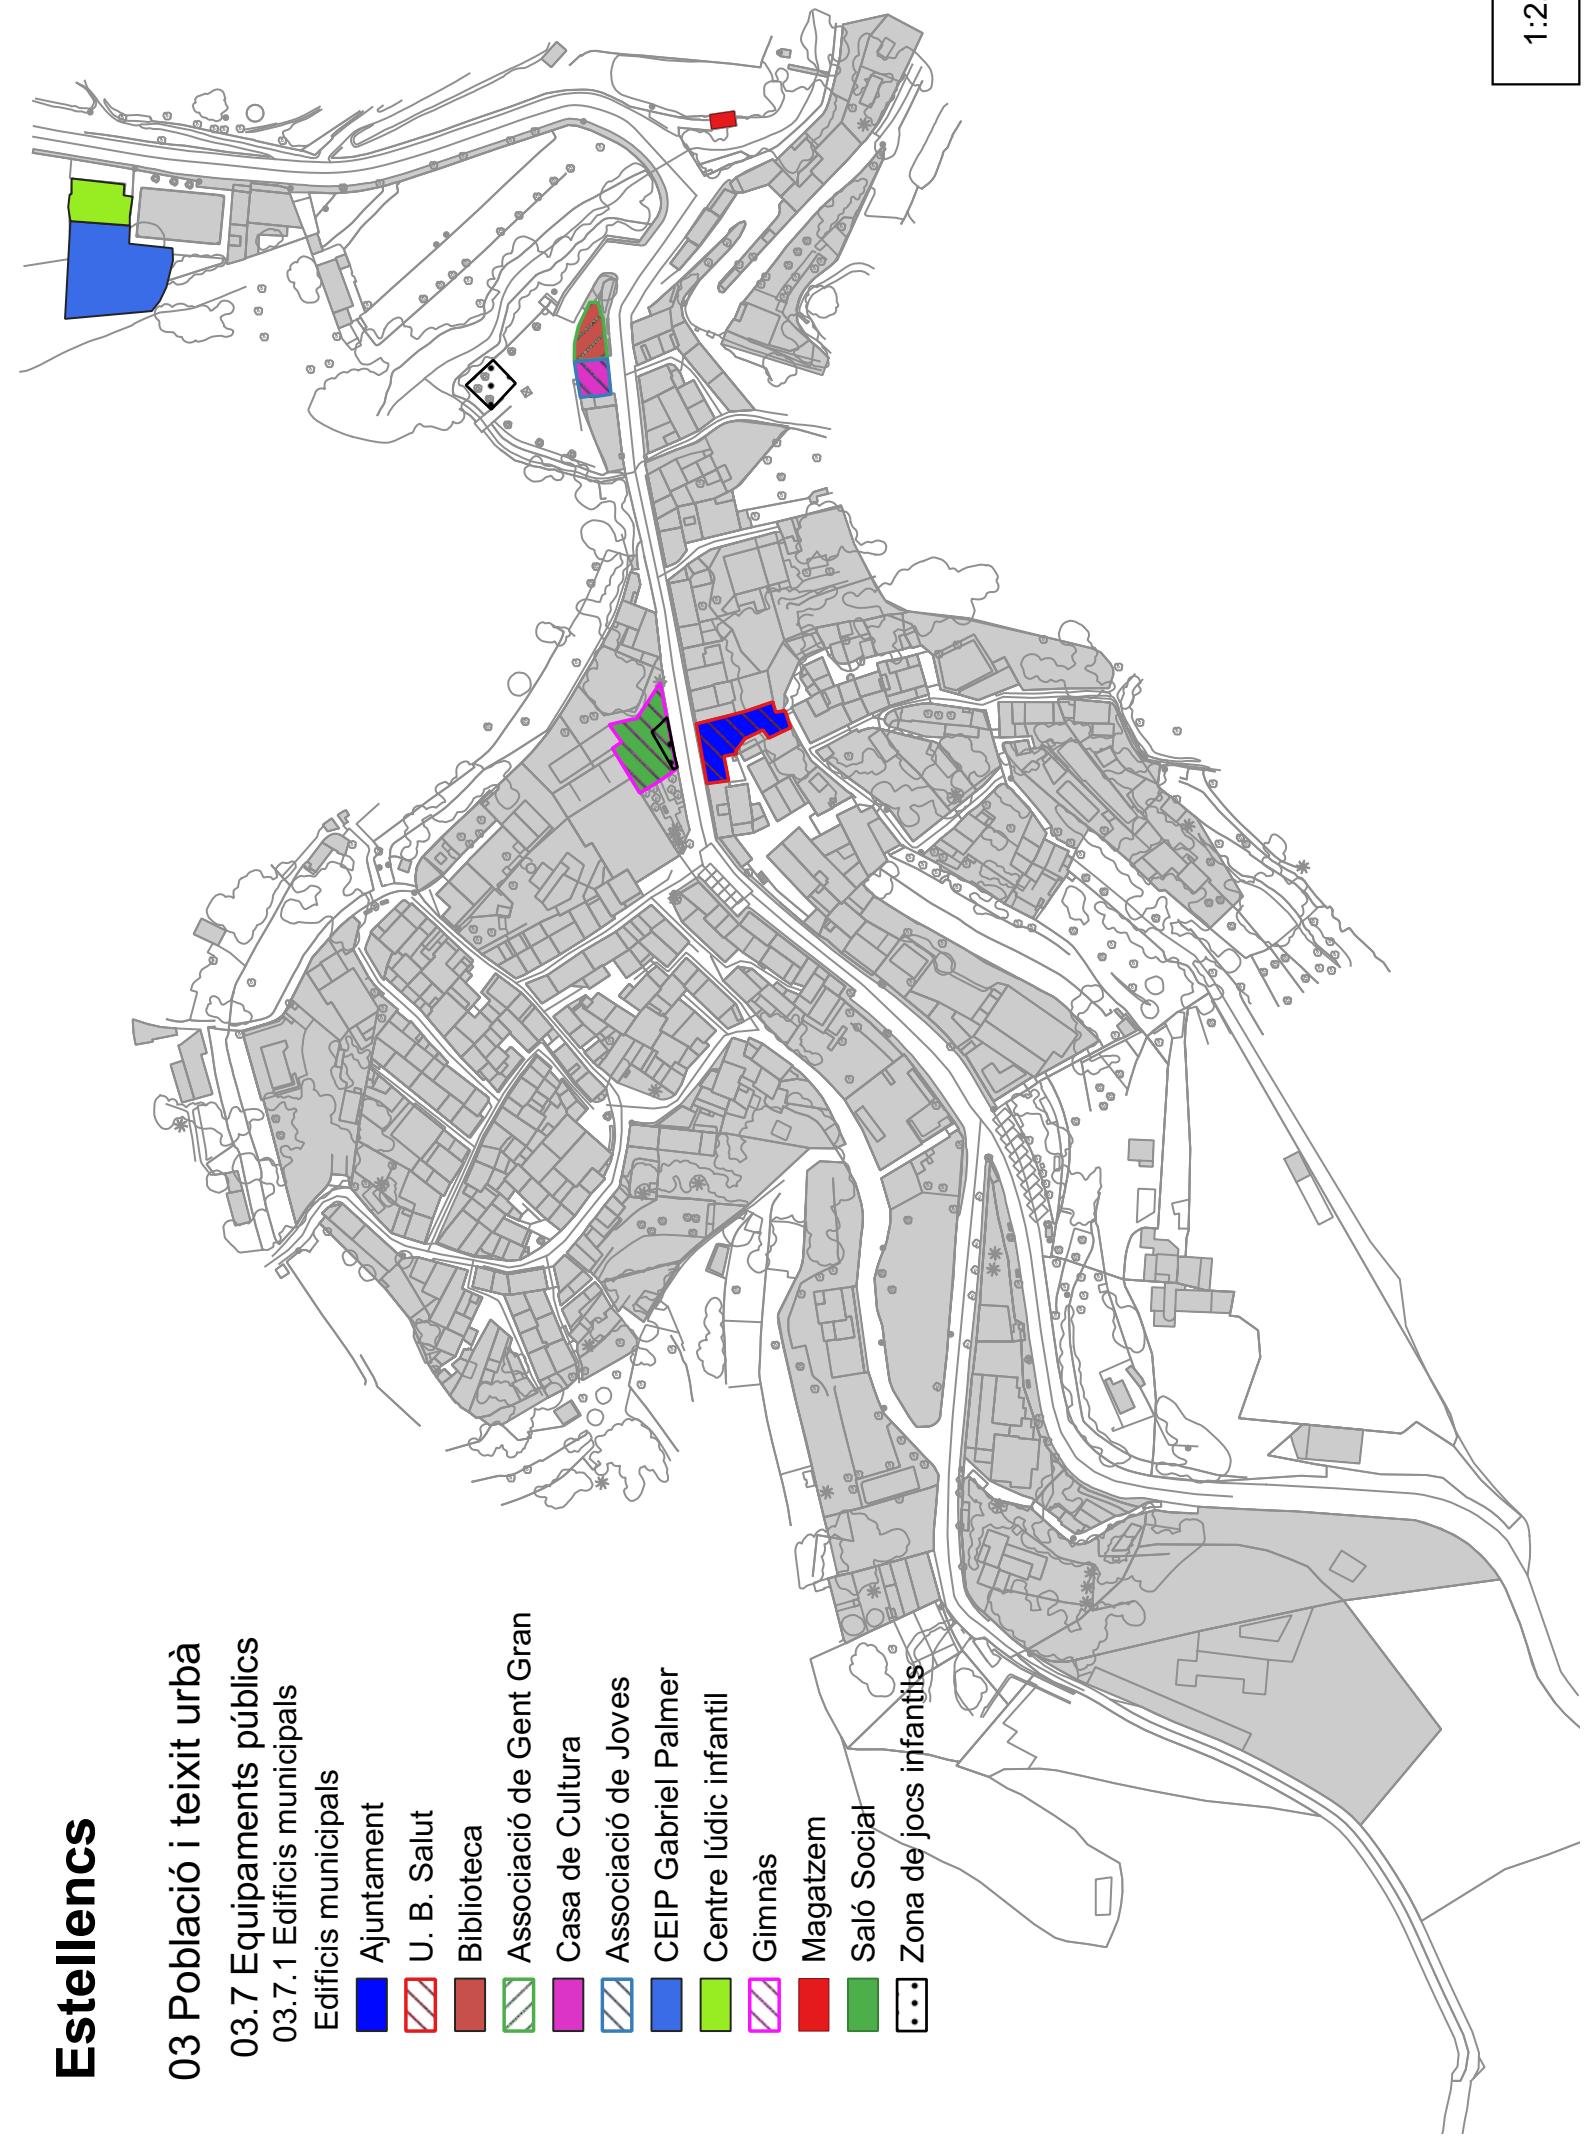

Estellencs

03 Població i teixit urbà

03.7 Equipaments públics

03.7.2 Equipaments esportius


Equipament_esportiu

Camp de futbol

Ginnàs

Pista poliesportiva

Zona aparells gent gran

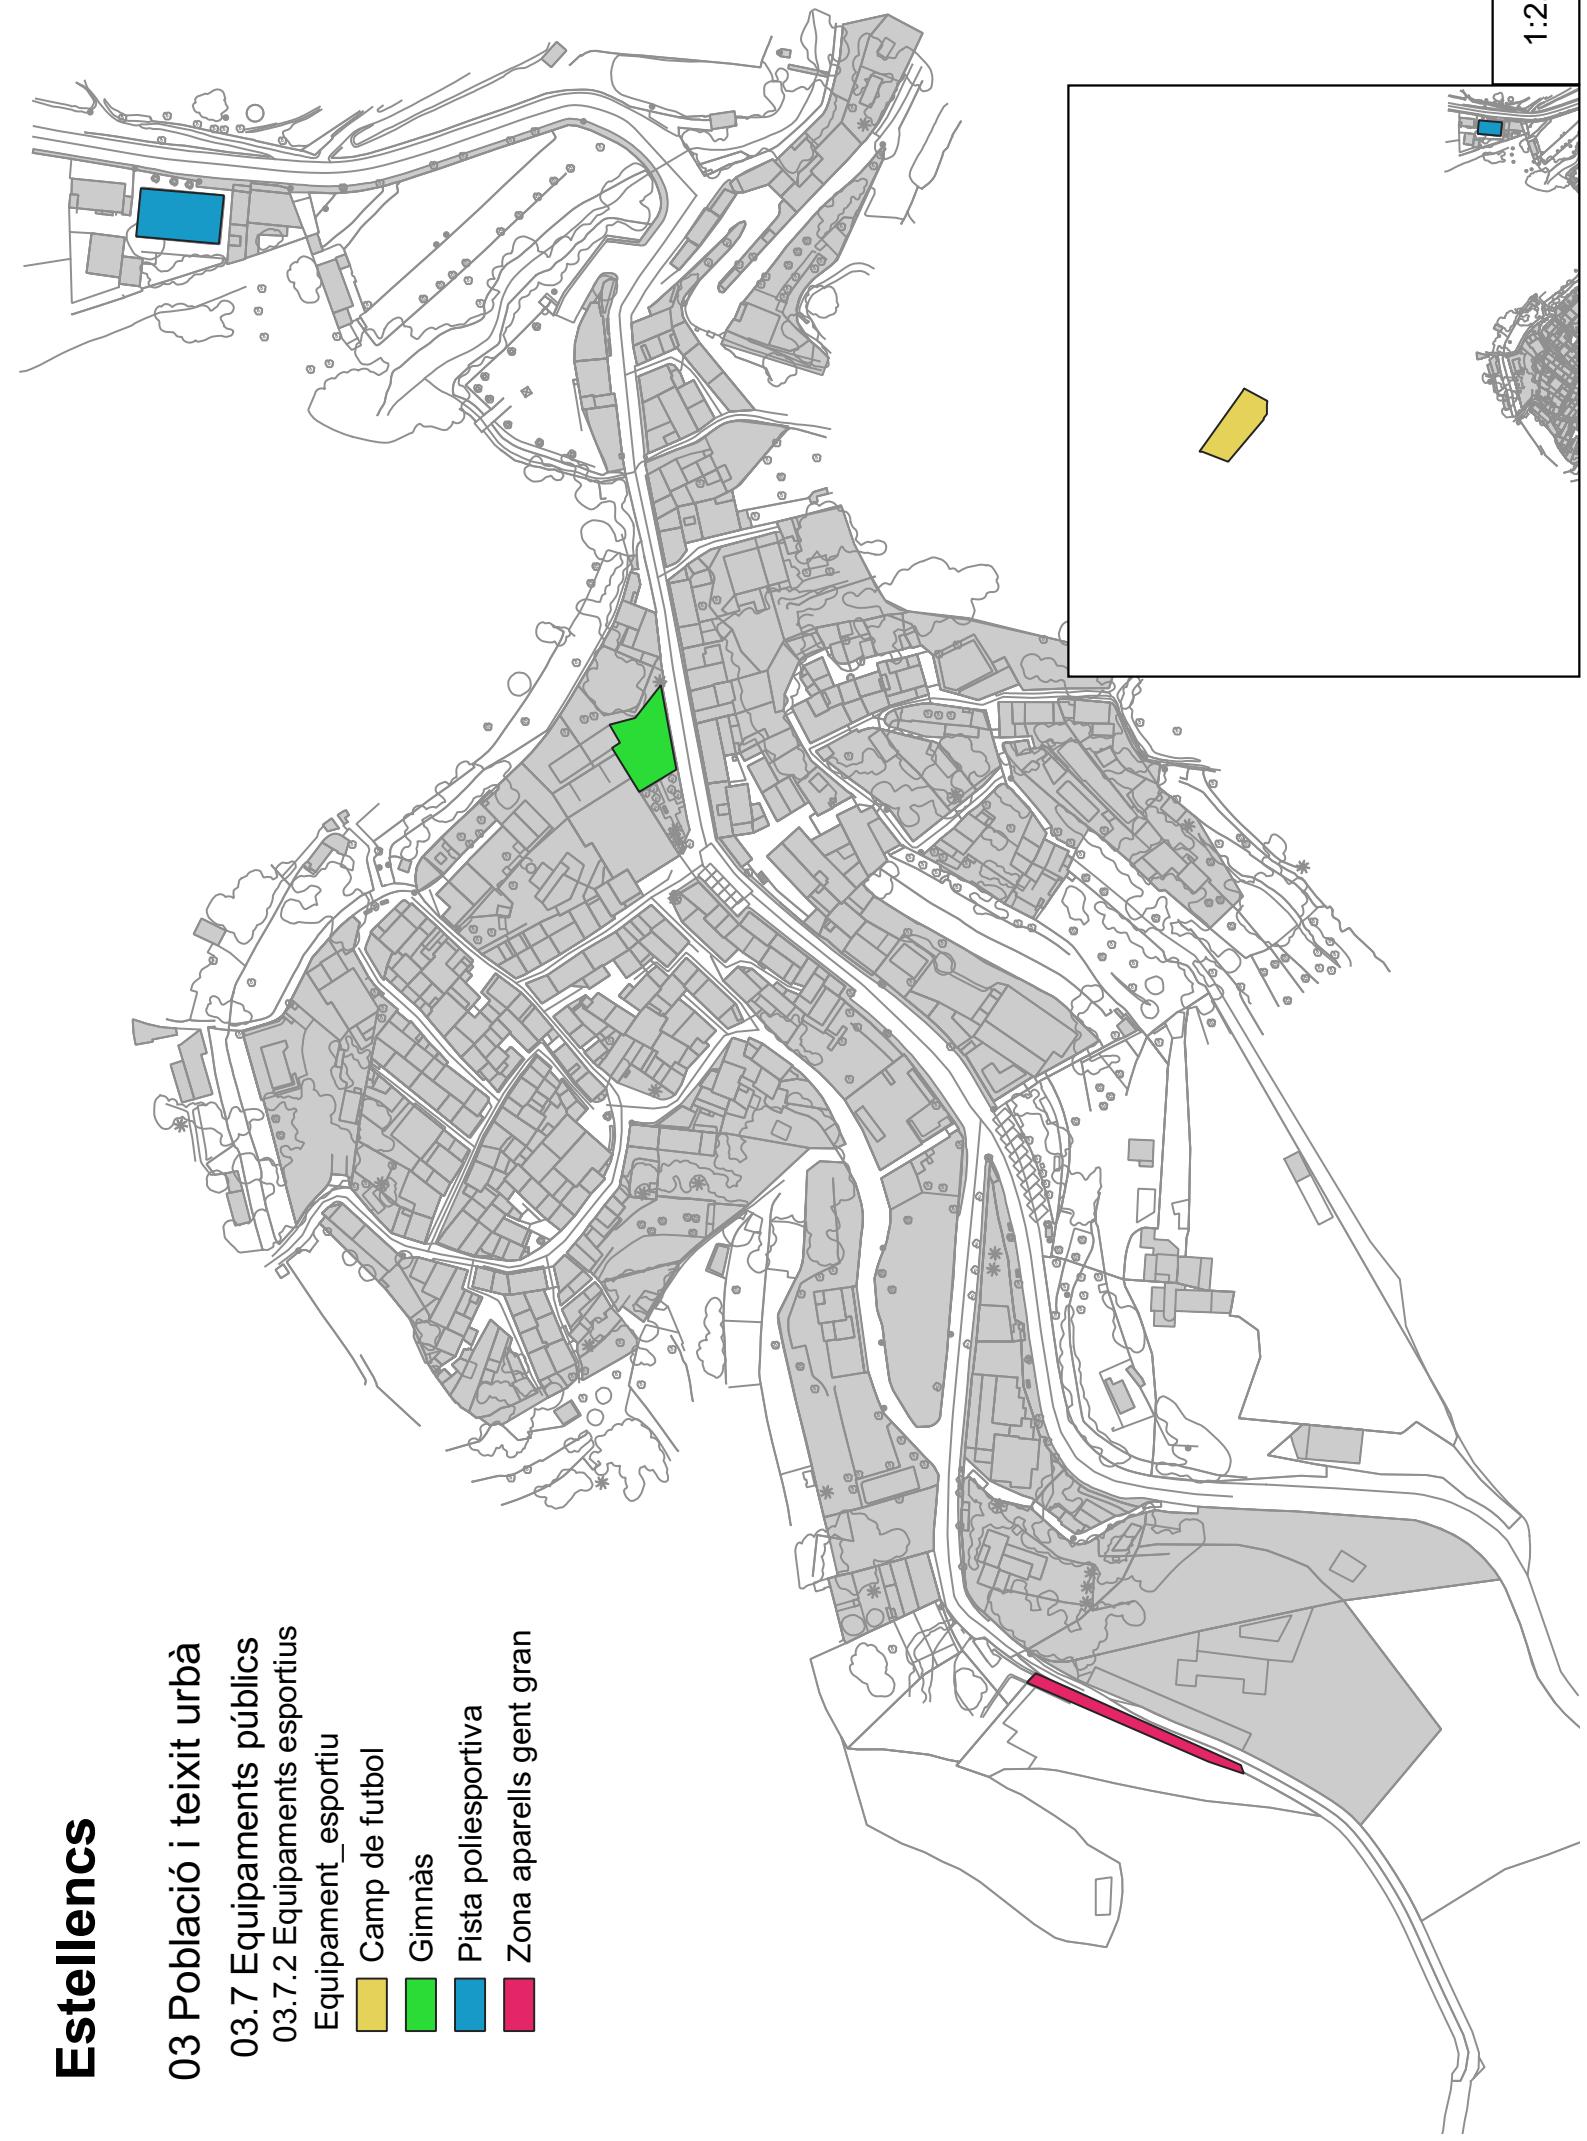

Estellencs

03 Població i teixit urbà

03.7 Equipaments públics

03.7.3 Equipament sanitari

Unitat bàsica de salut



Estellencs

03 Població i teixit urbà

03.7 Equipaments públics


03.7.4 Equipament religiós

Equipament religiós

Torre de l'església

Església de Sant Joan Baptista

Ampliació inacabada de l'església

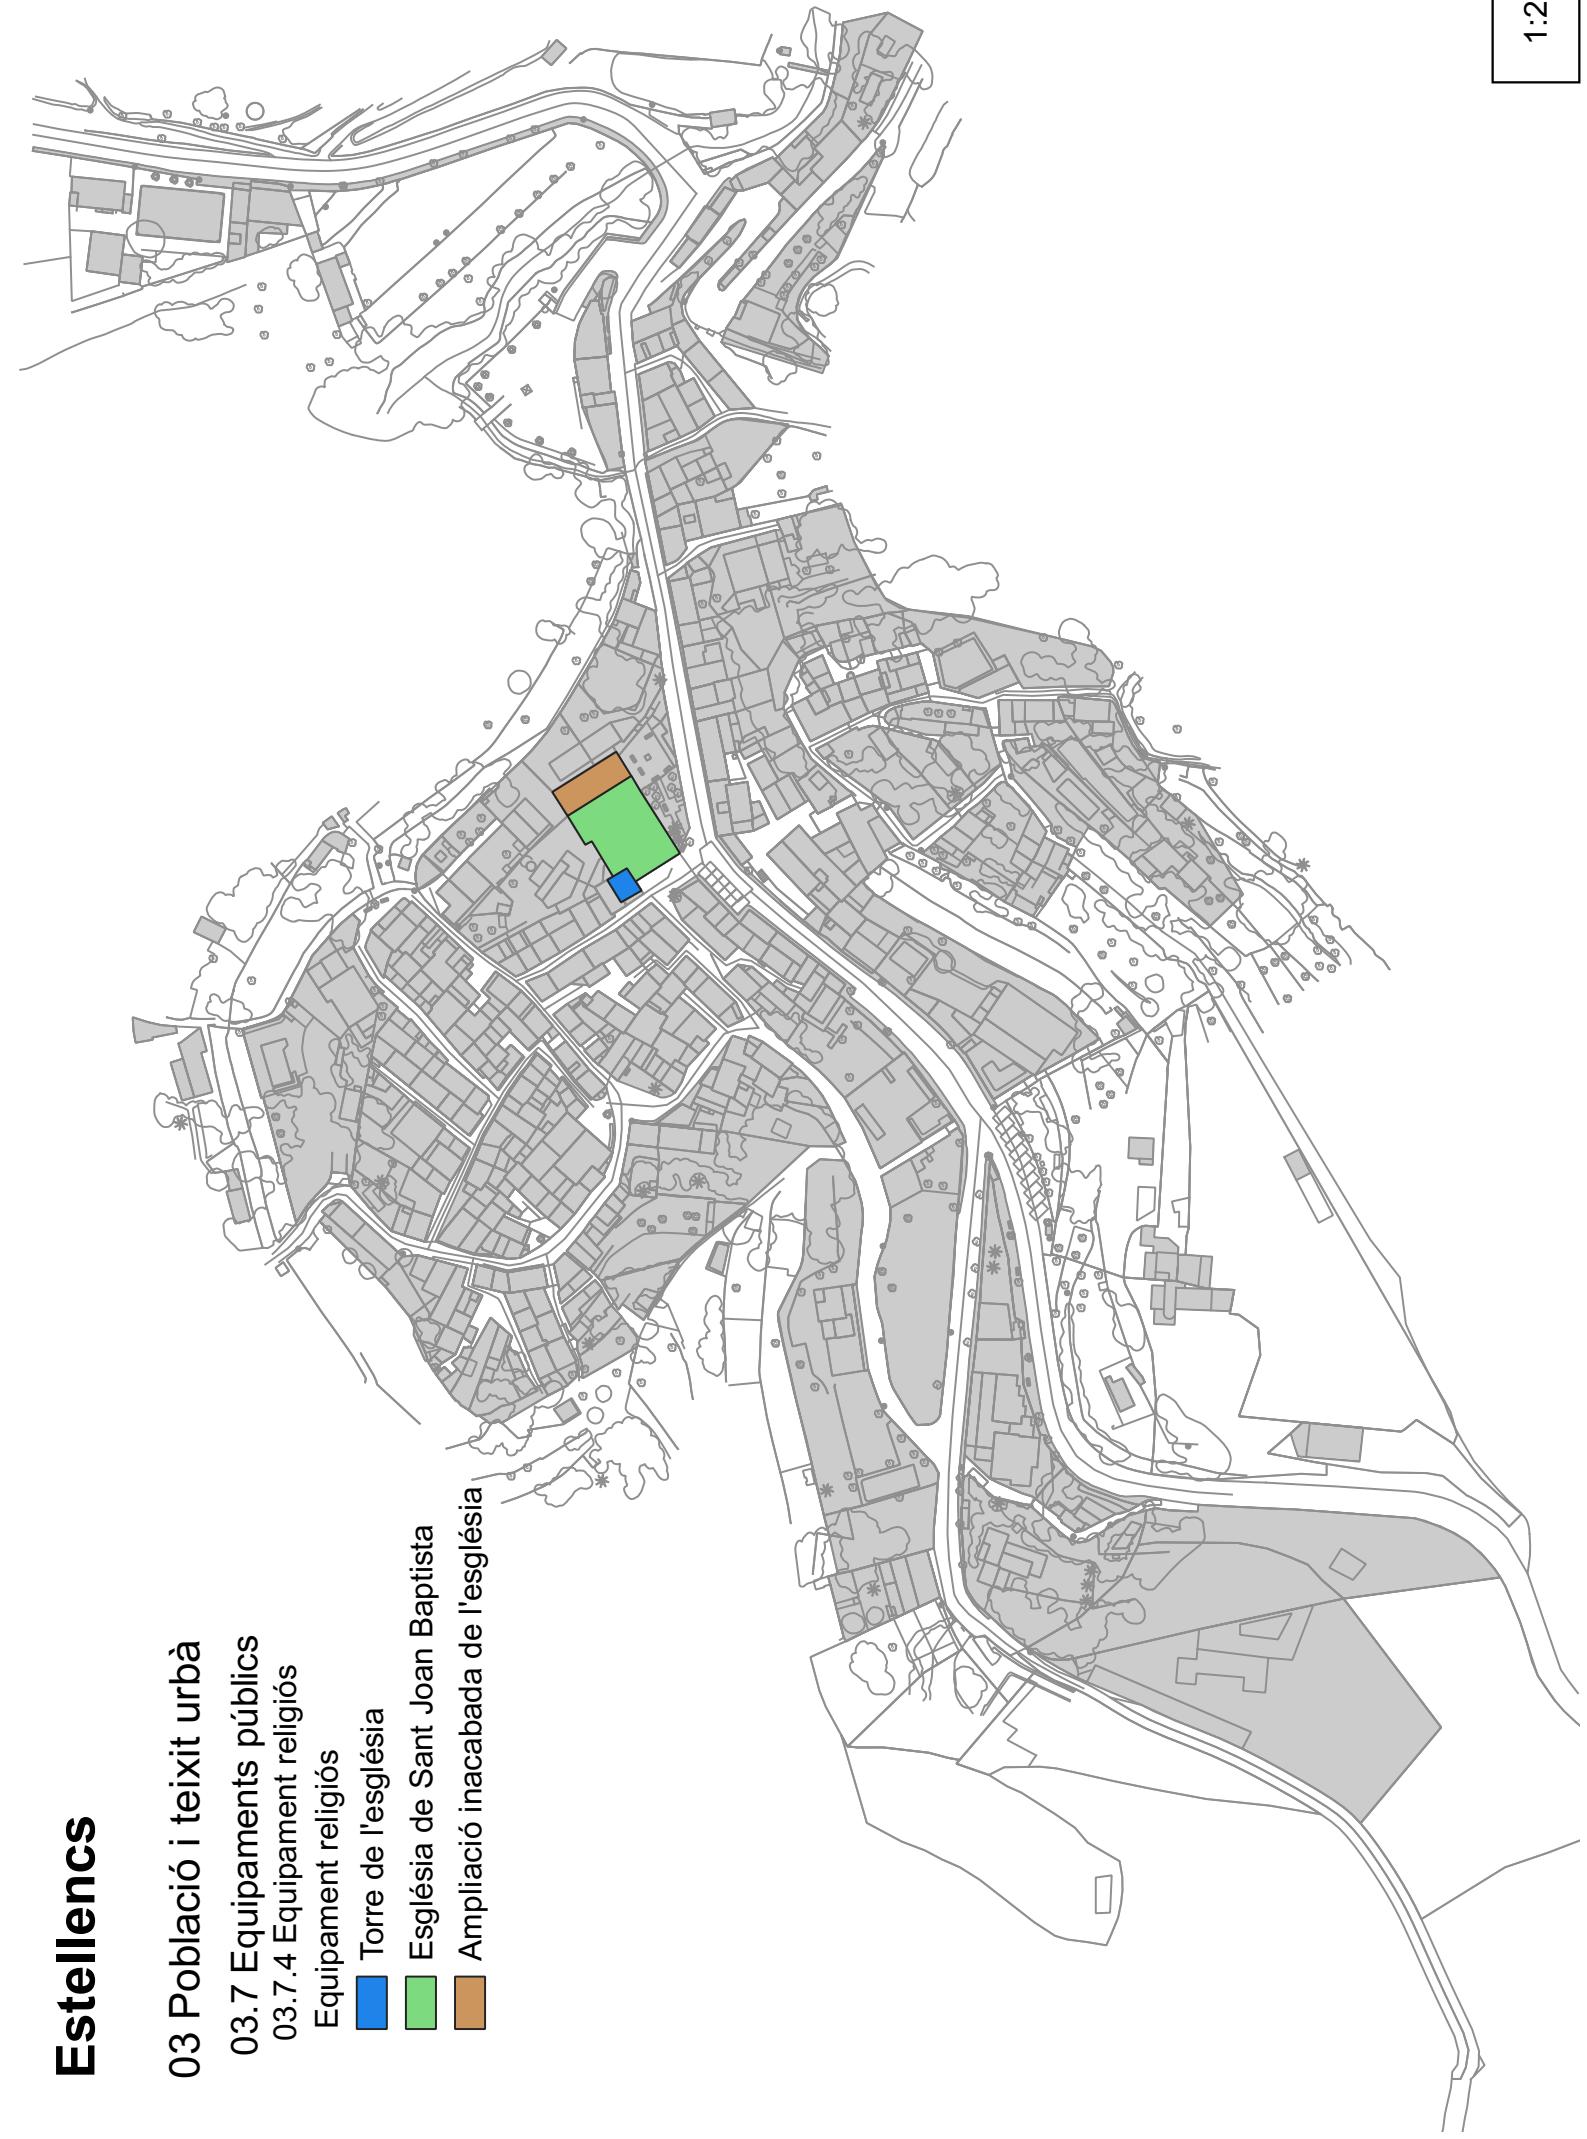


Estellencs

03 Població i teixit urbà

03.7 Equipaments públics

03.7.5 Ports i rampes de llançament d'embarcacions

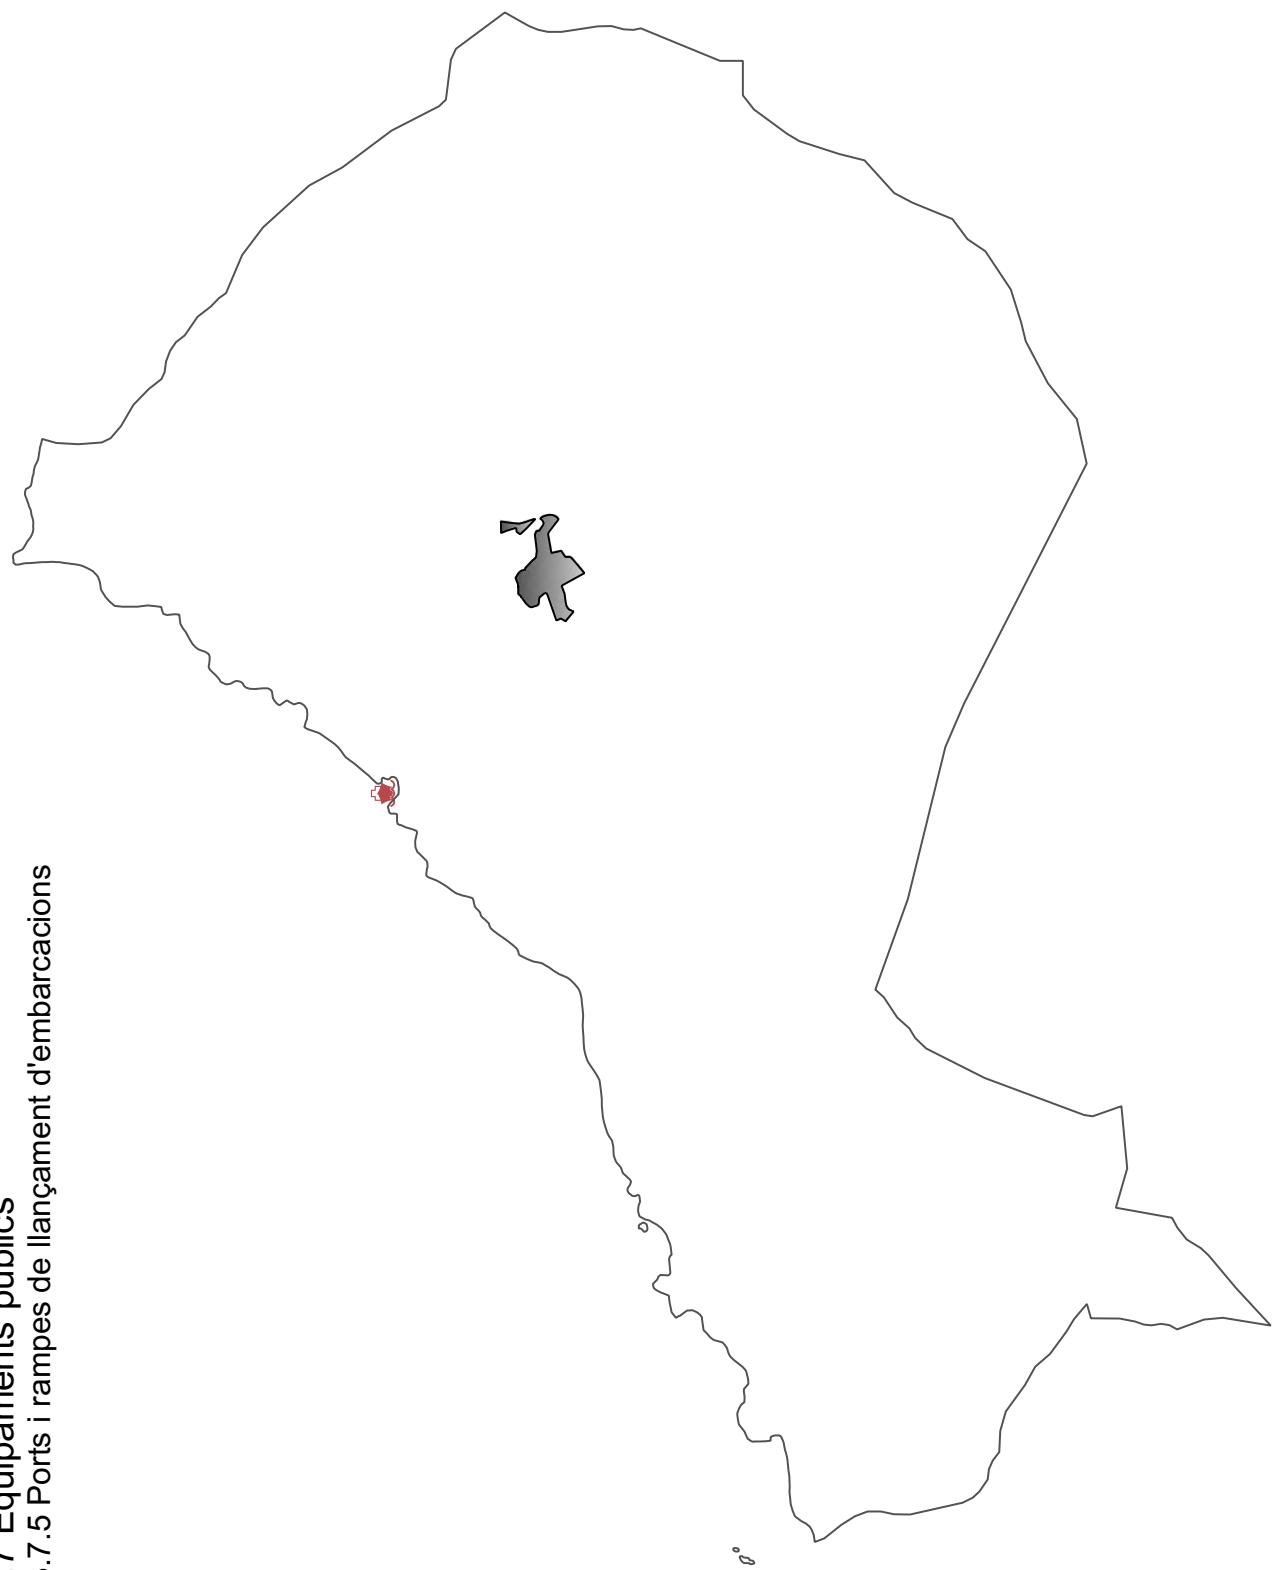

Estellencs

03 Població i teixit urbà


03.8 Barreres arquitectòniques

03.8.1 Escales i rampes

Escalons

Escala


Rampa

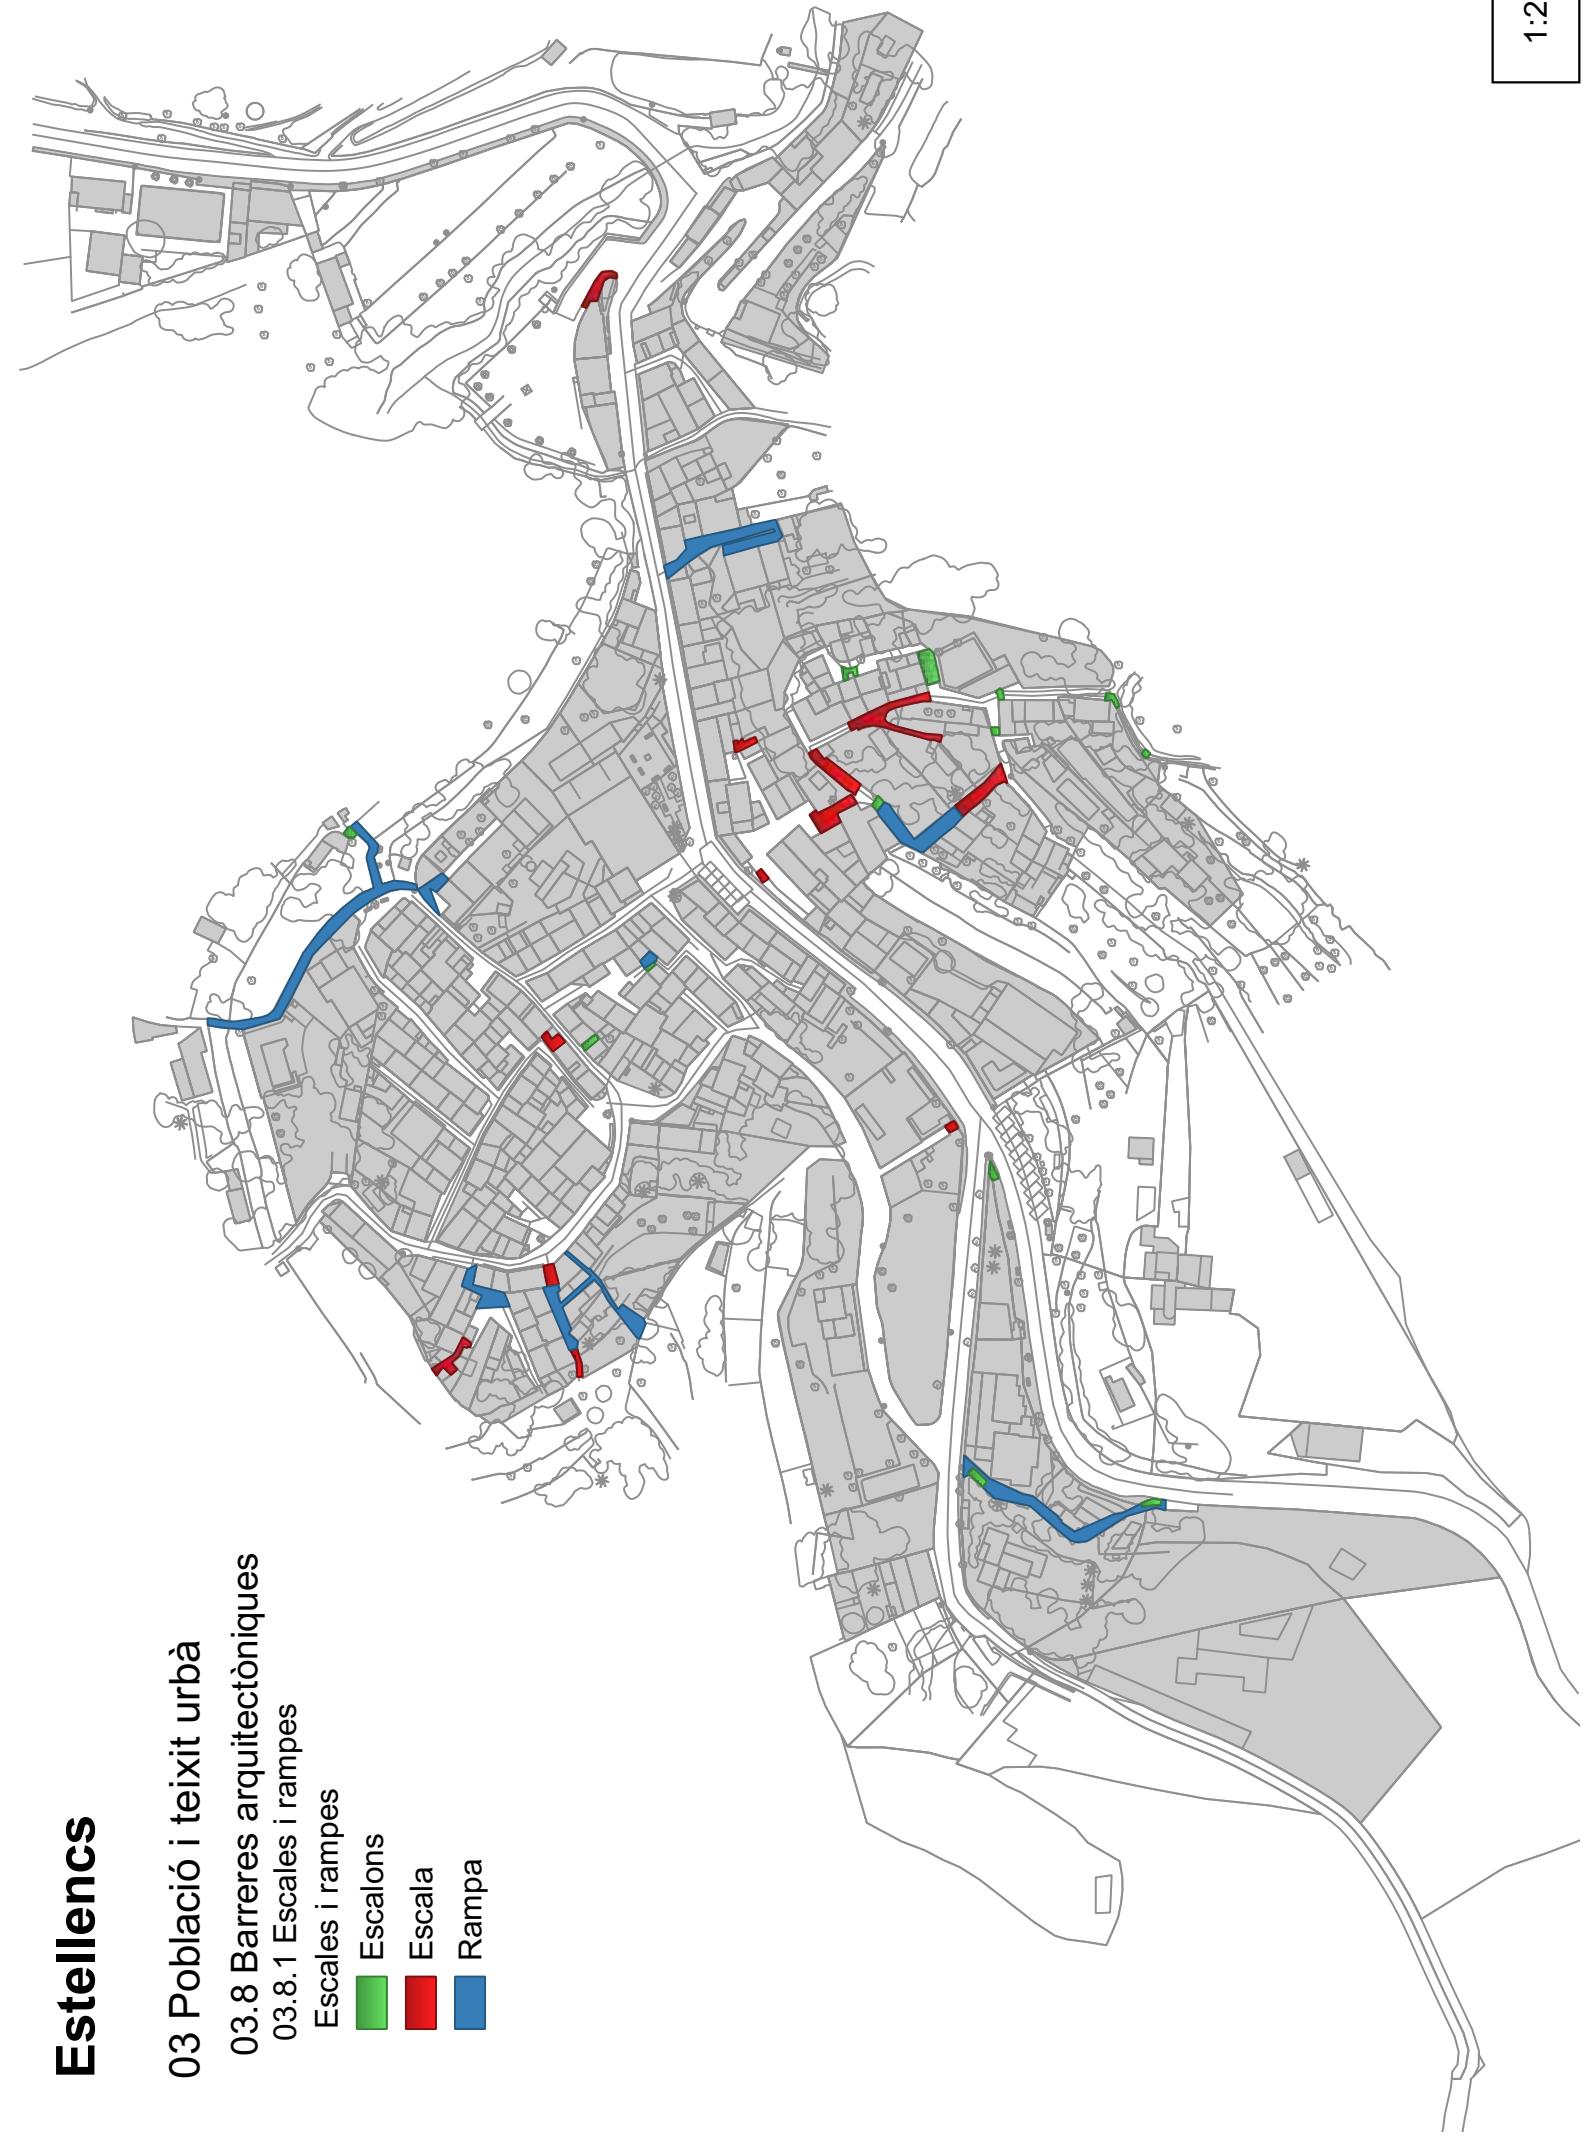

Estellencs

03 Població i teixit urbà 03.9 Trajectes i recorreguts diaris 03.9.1 Recorreguts diaris

- Edificis municipals**
- Ajuntament
 - U. B. Salut
 - Biblioteca
 - Associació de Gent Gran
 - Casa de Cultura
 - Associació de Joves
 - CEIP Gabriel Palmer
 - Centre lúdic infantil
 - Saló Social
 - Gimnàs
 - Zona de jocs infantils
- Passeigs**
- Passeig de l'escola
- Equipament comercial**
- Farmacia NM Carbonell
 - Un Poc de tot
 - Aturades L-200

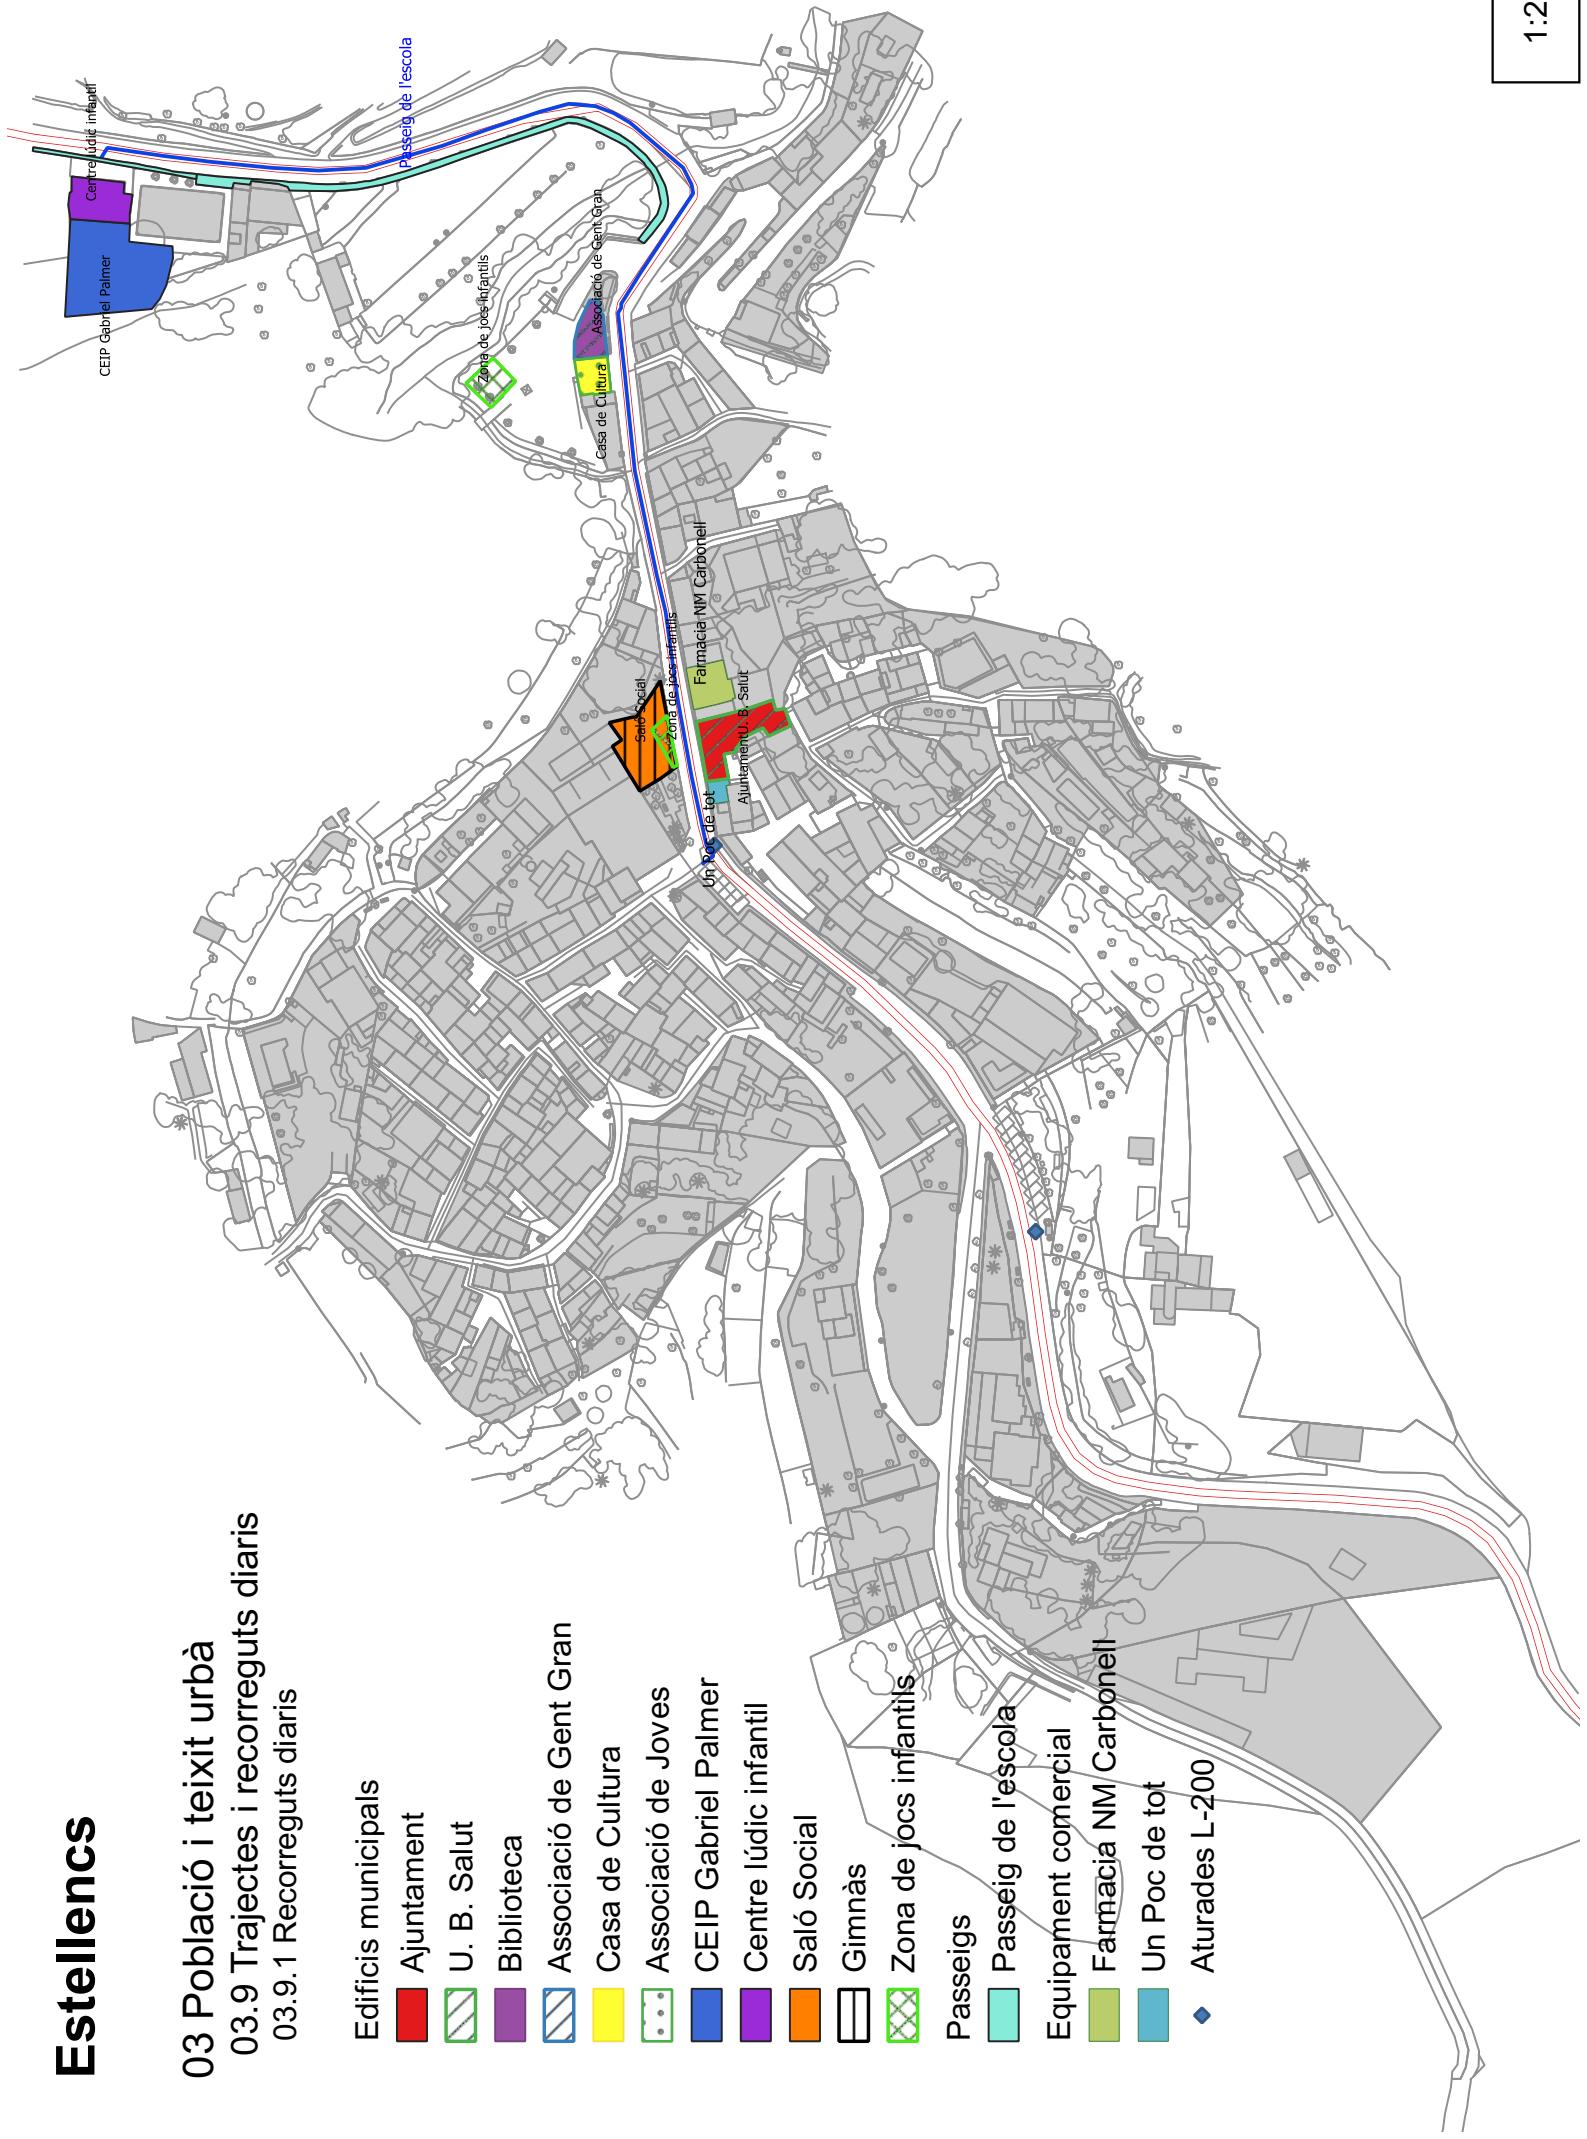


1:2.000

**Avanç
*Est*ellencs
04 Economia**



Estellencs

- 04 Economia
04.1 Activitat econòmica
04.1.1 Establiments turístics
04.1.1.a Establiments turístics en sòl urbà
- AGROTURISME
 - BAR
 - BAR-CAFETERIA
 - CAFETERIA
 - HOTEL 4*
 - RESTAURANT
 - TURISME D'INTERIOR

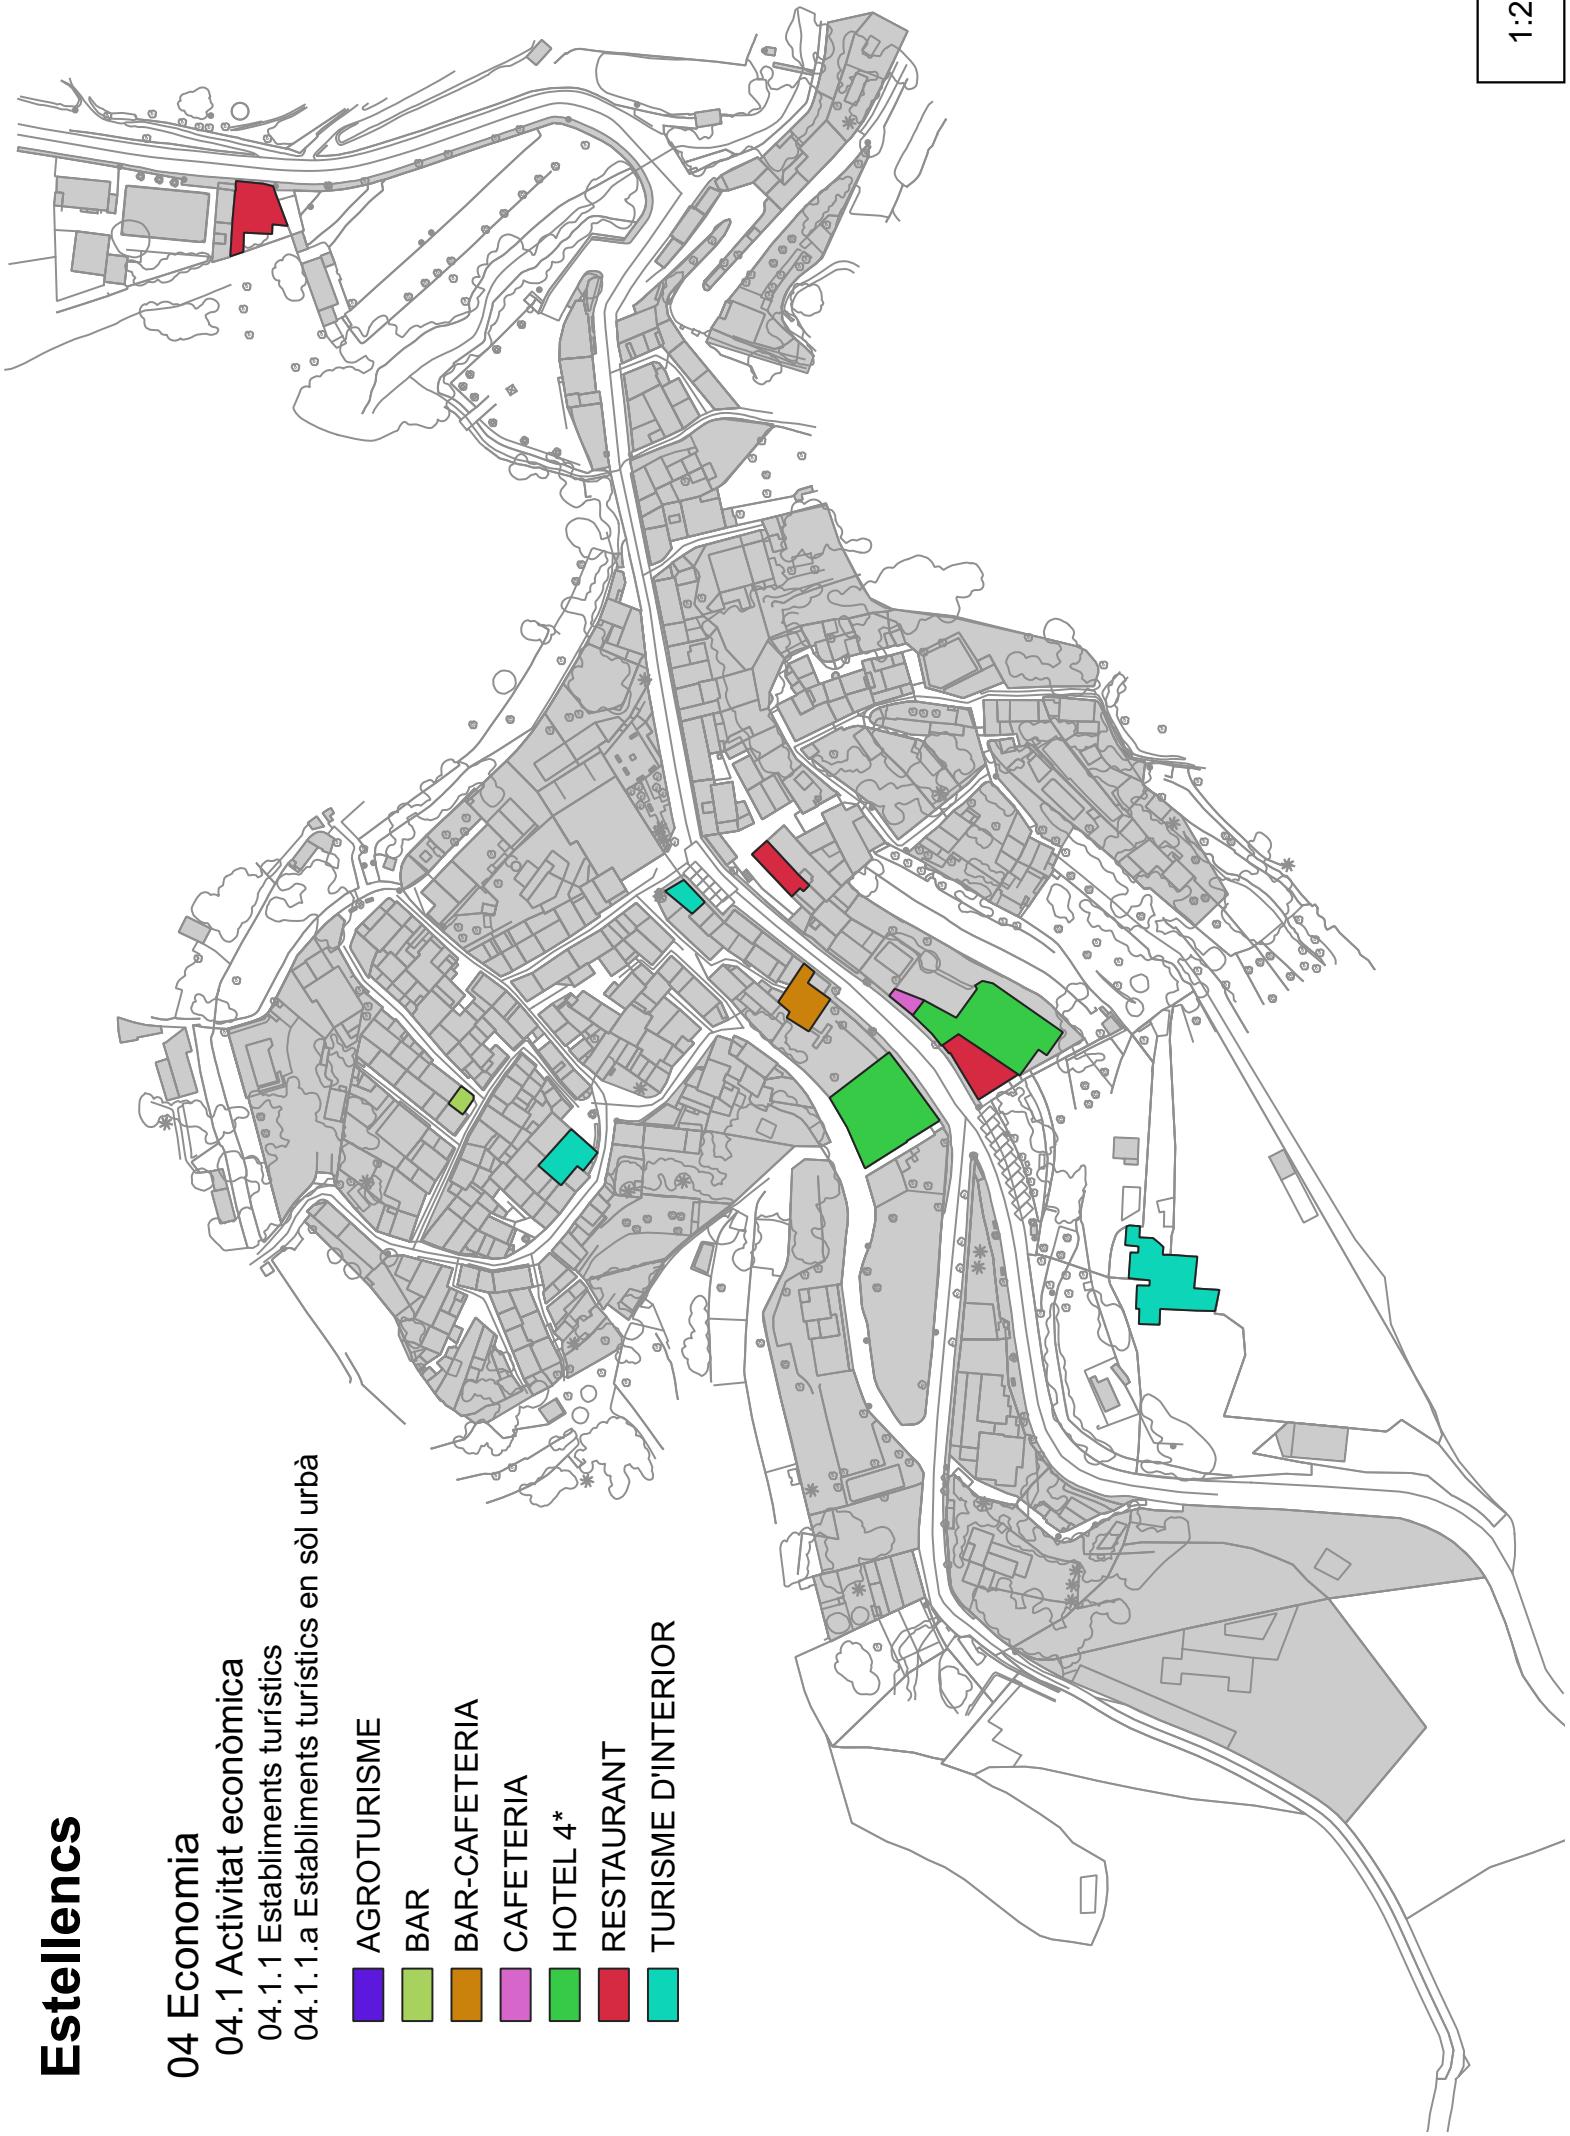

Estellencs

04 Economia

04.1 Activitat econòmica

04.1.1 Establiments turístics

04.1.1.b Establiments turístics en sòl rústic

00_Estellencs_Establiments_Turistics

AGRONTURISME

BAR


BAR-CAFETERIA

CAFETERIA

HOTEL 4*

RESTAURANT


TURISME D'INTERIOR

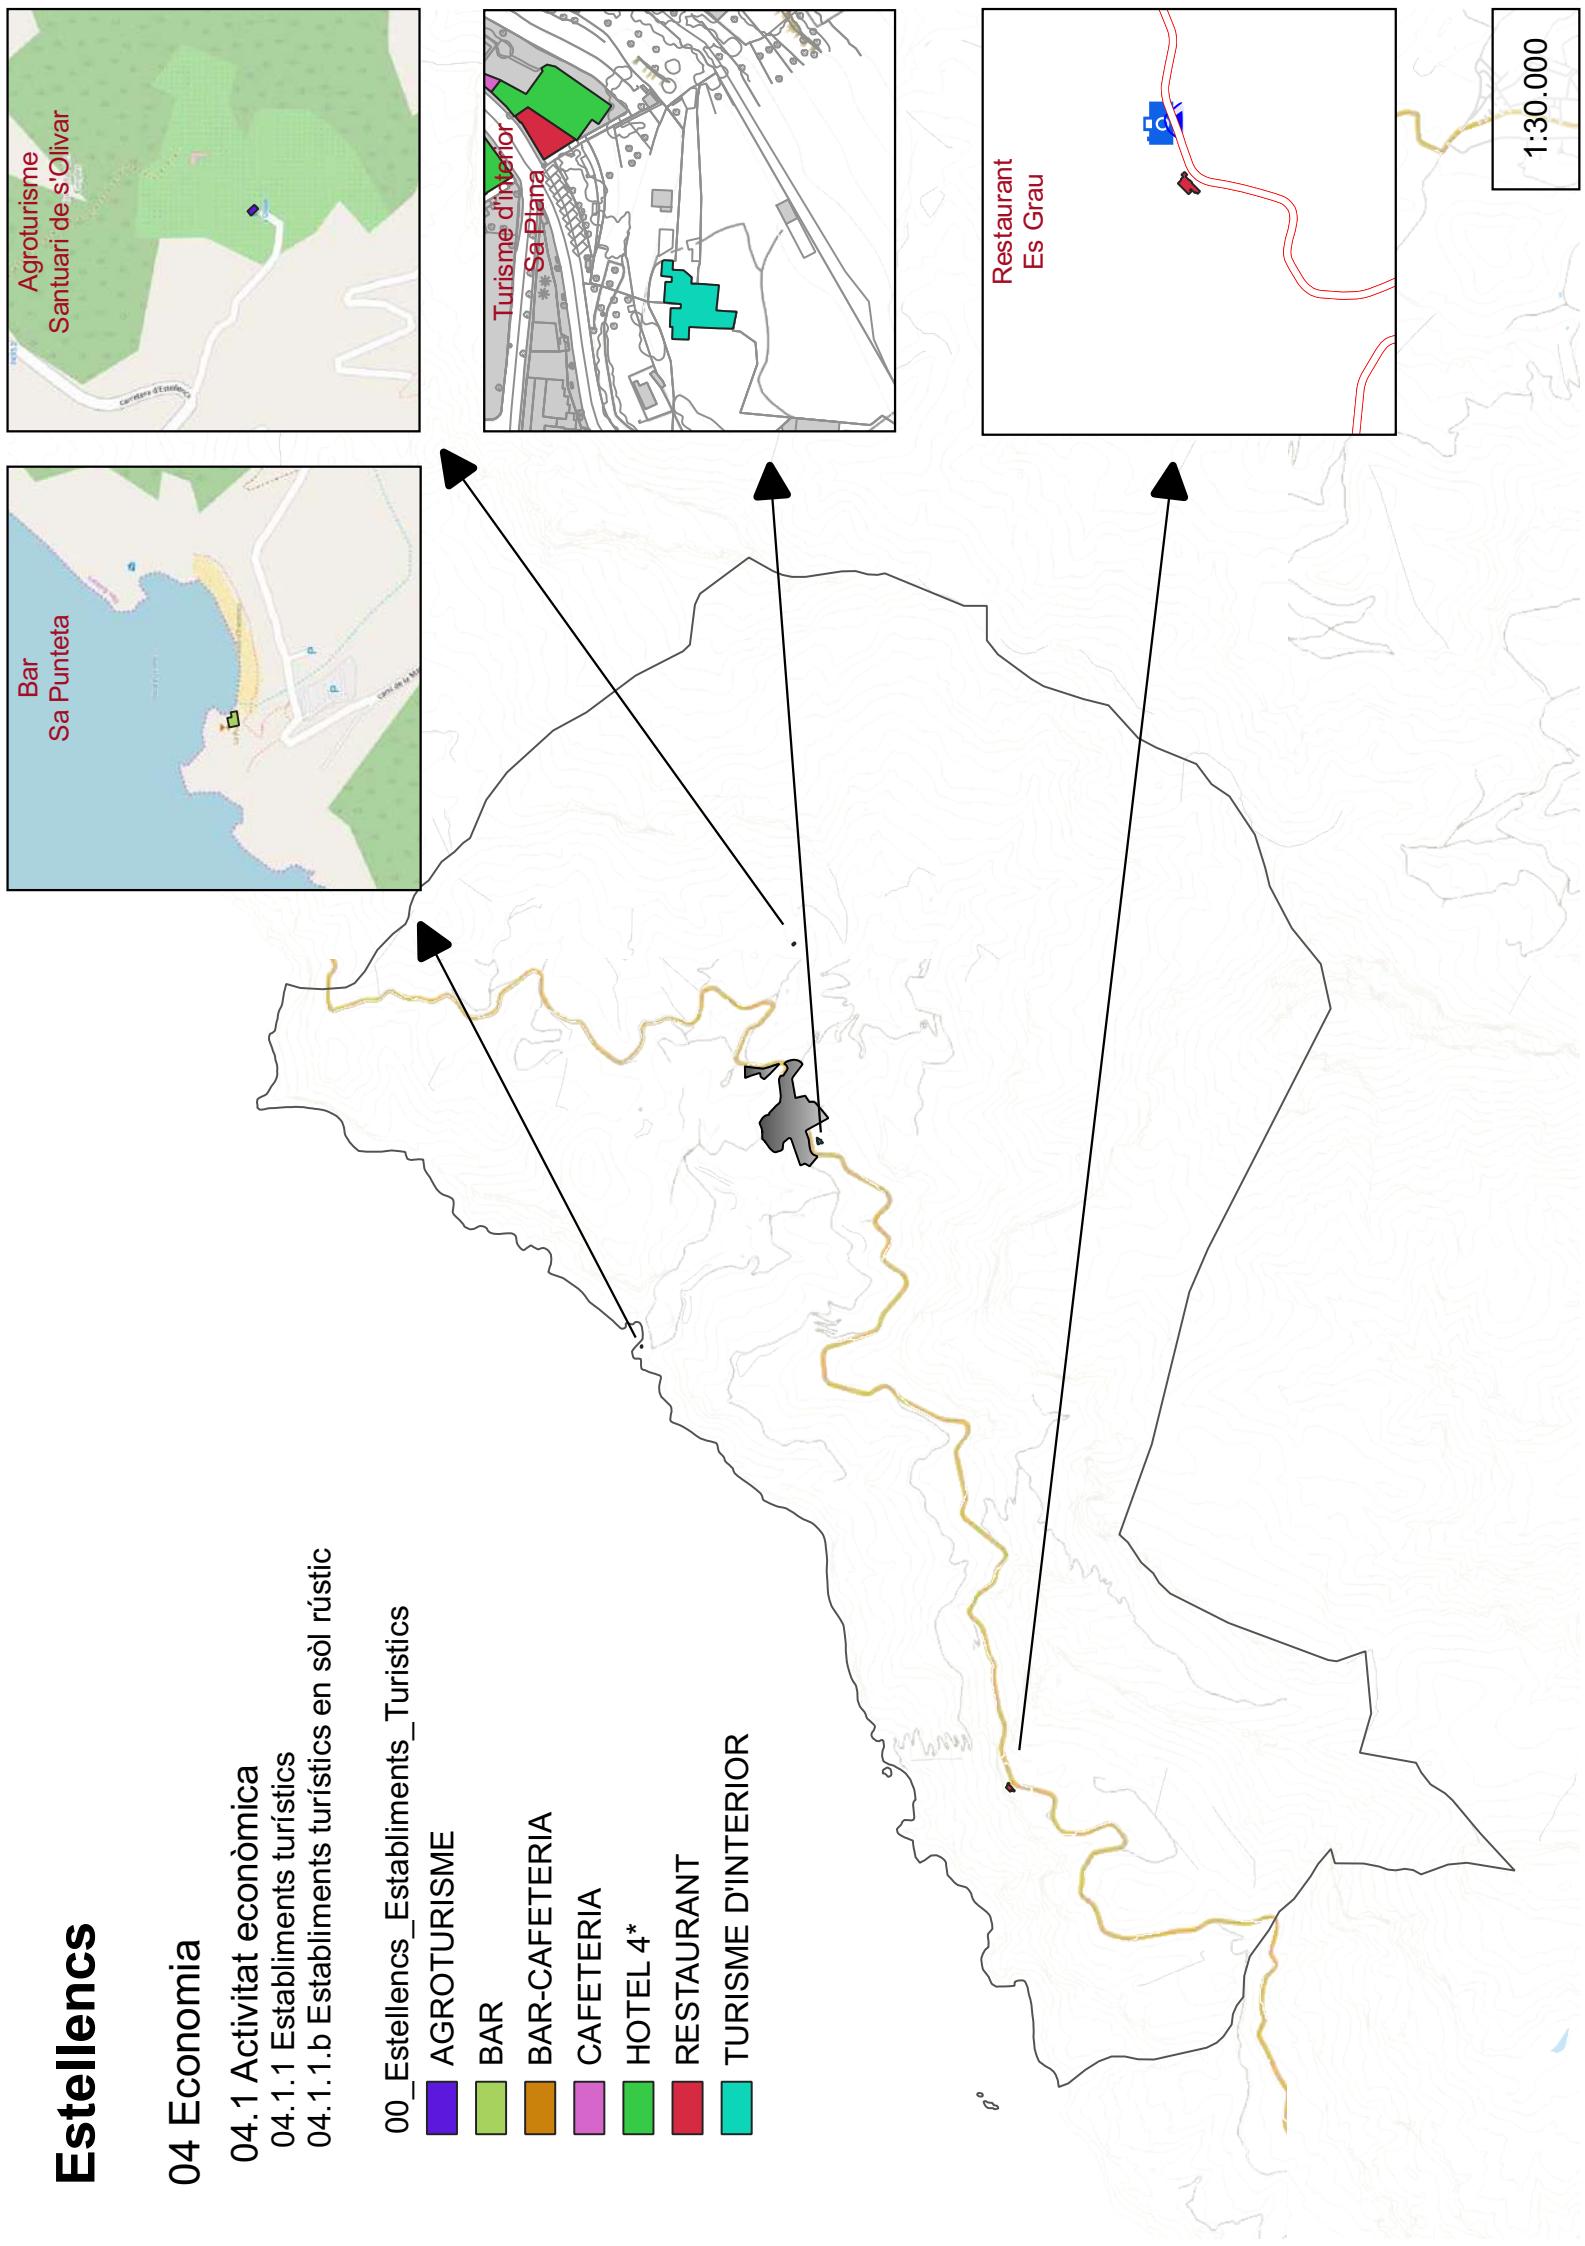

Estellencs

04 Economia

- 04.1 Activitat econòmica
- 04.1.2 Ramaderia i pesca
- 04.1.2.a Recintes inscrits al CBPAE
(Consell Balear de la Producció Agrària Ecològica)

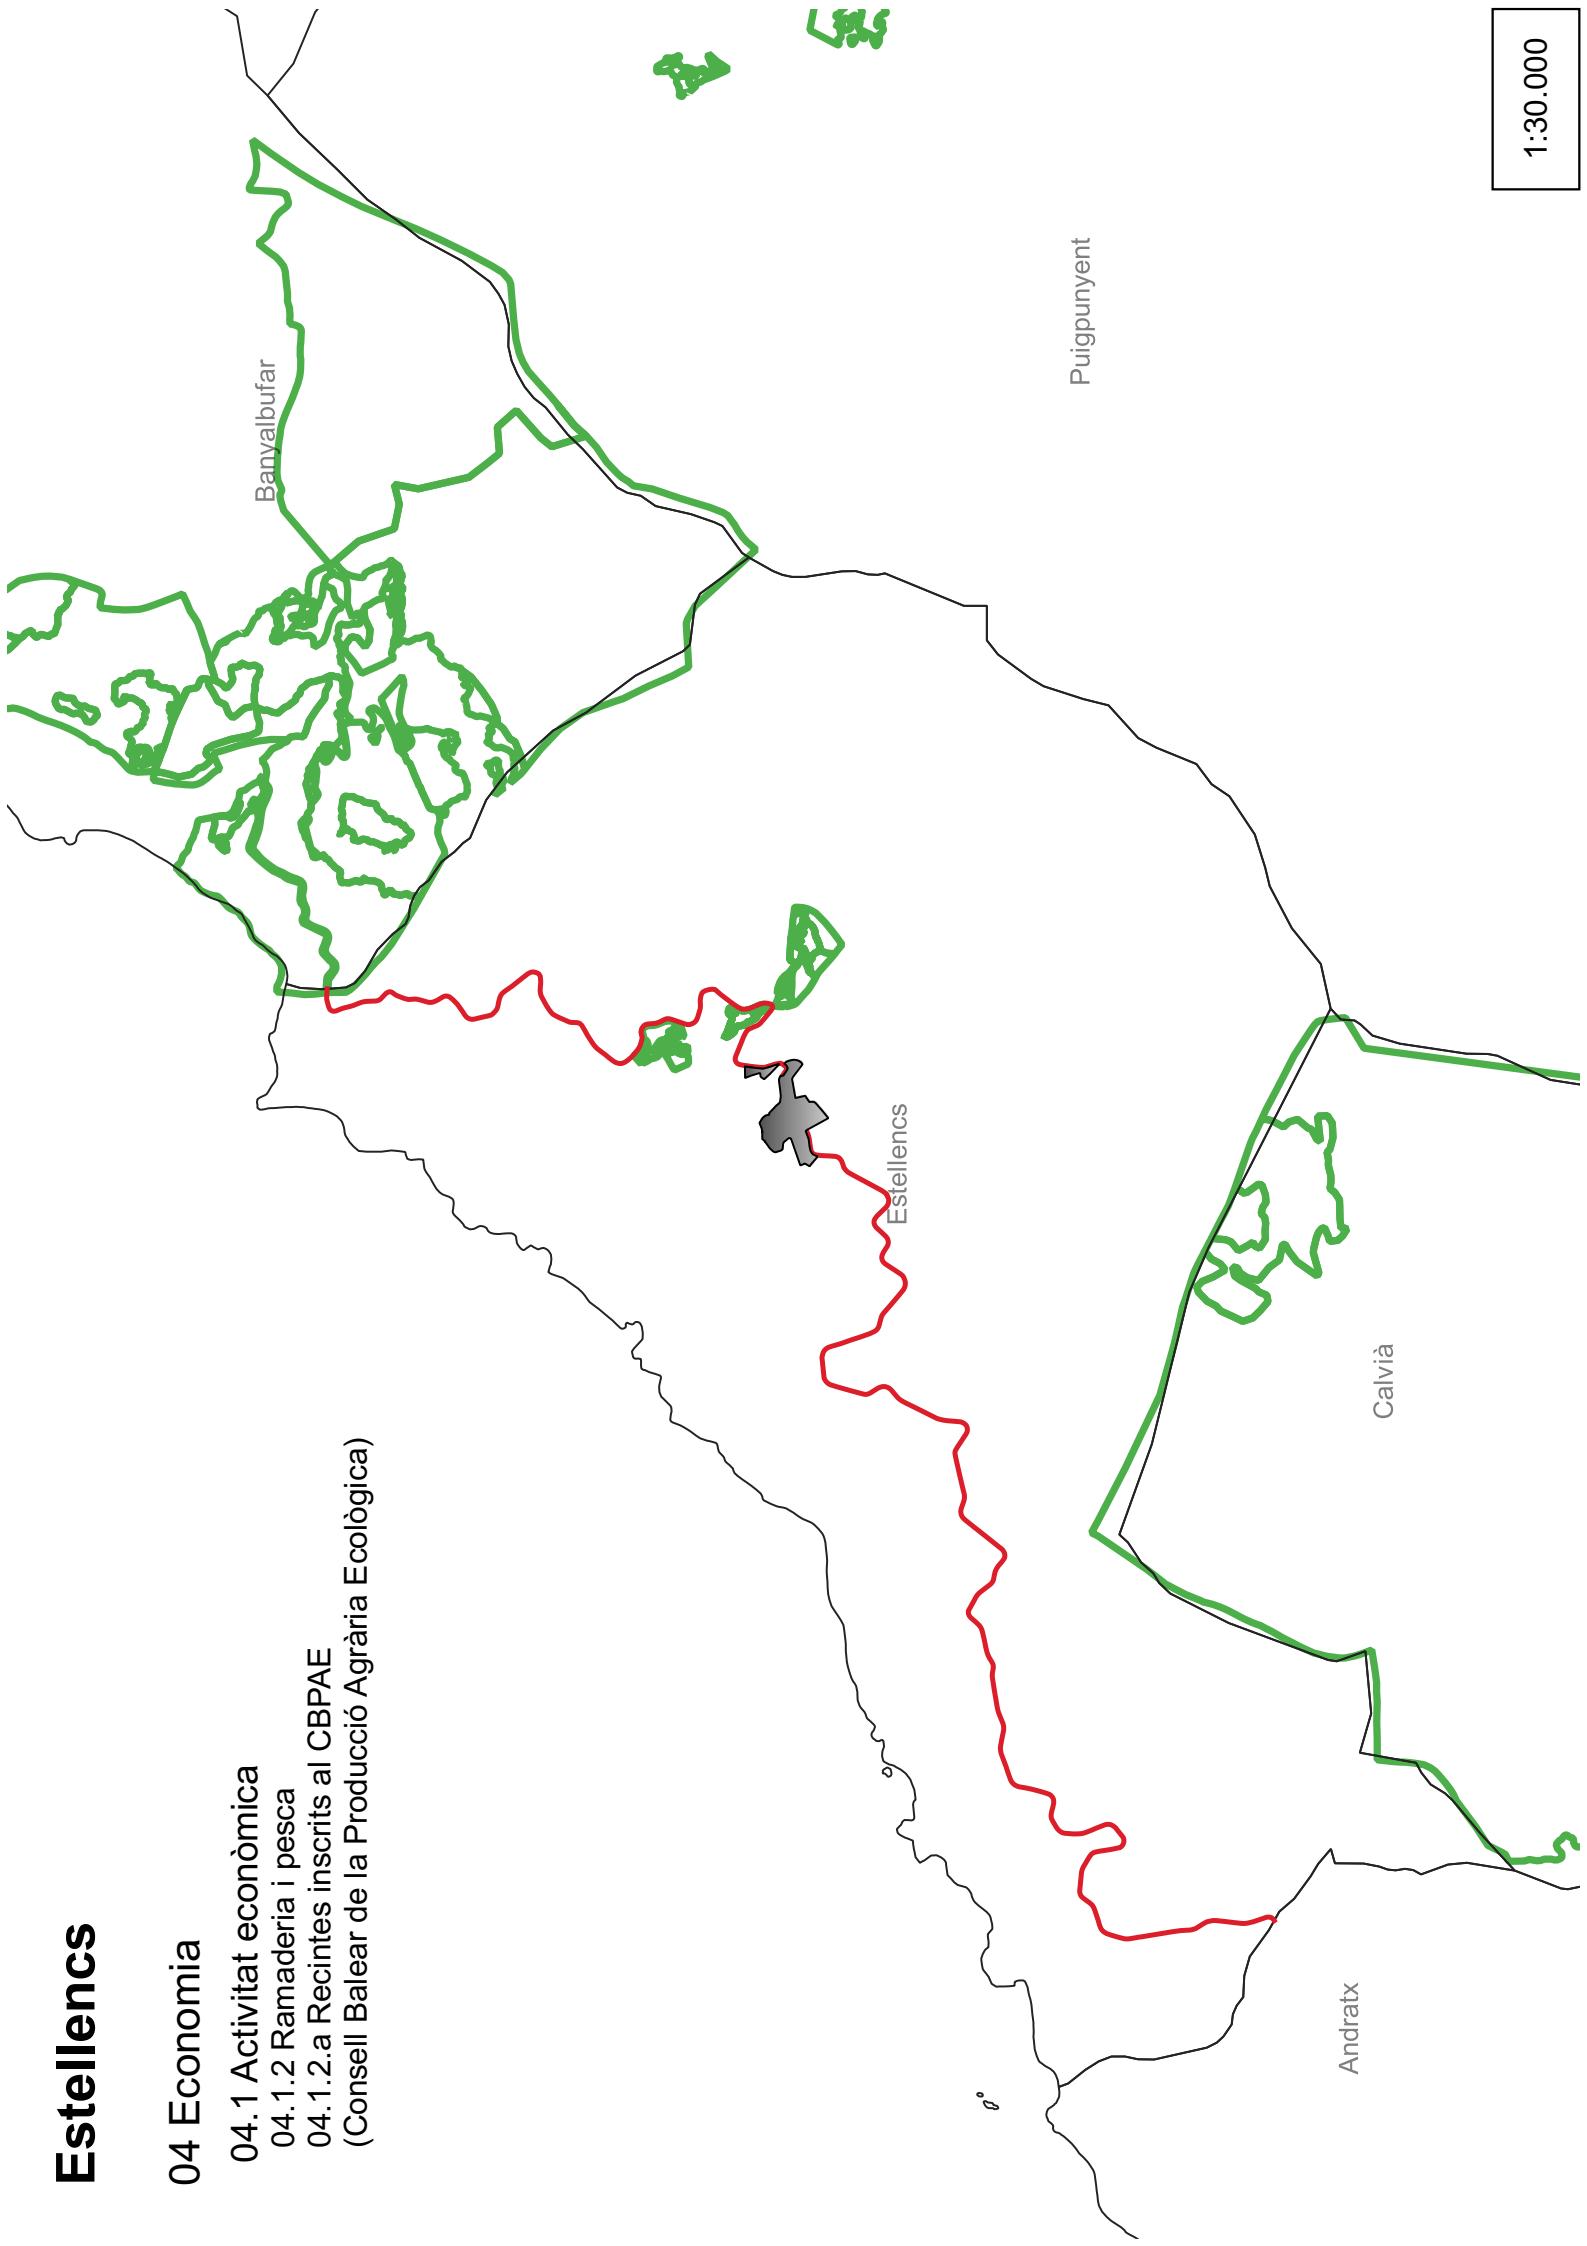

1:30.000

Estellencs

04 Economia

04.1 Activitat econòmica


04.1.2 Ramaderia i pesca

04.1.2.b ZECER

(Zones d'enterrament de cadàvers en explotacions ramaderes)

ZECER

- Groc
- Taronja
- Verd
- Vermell

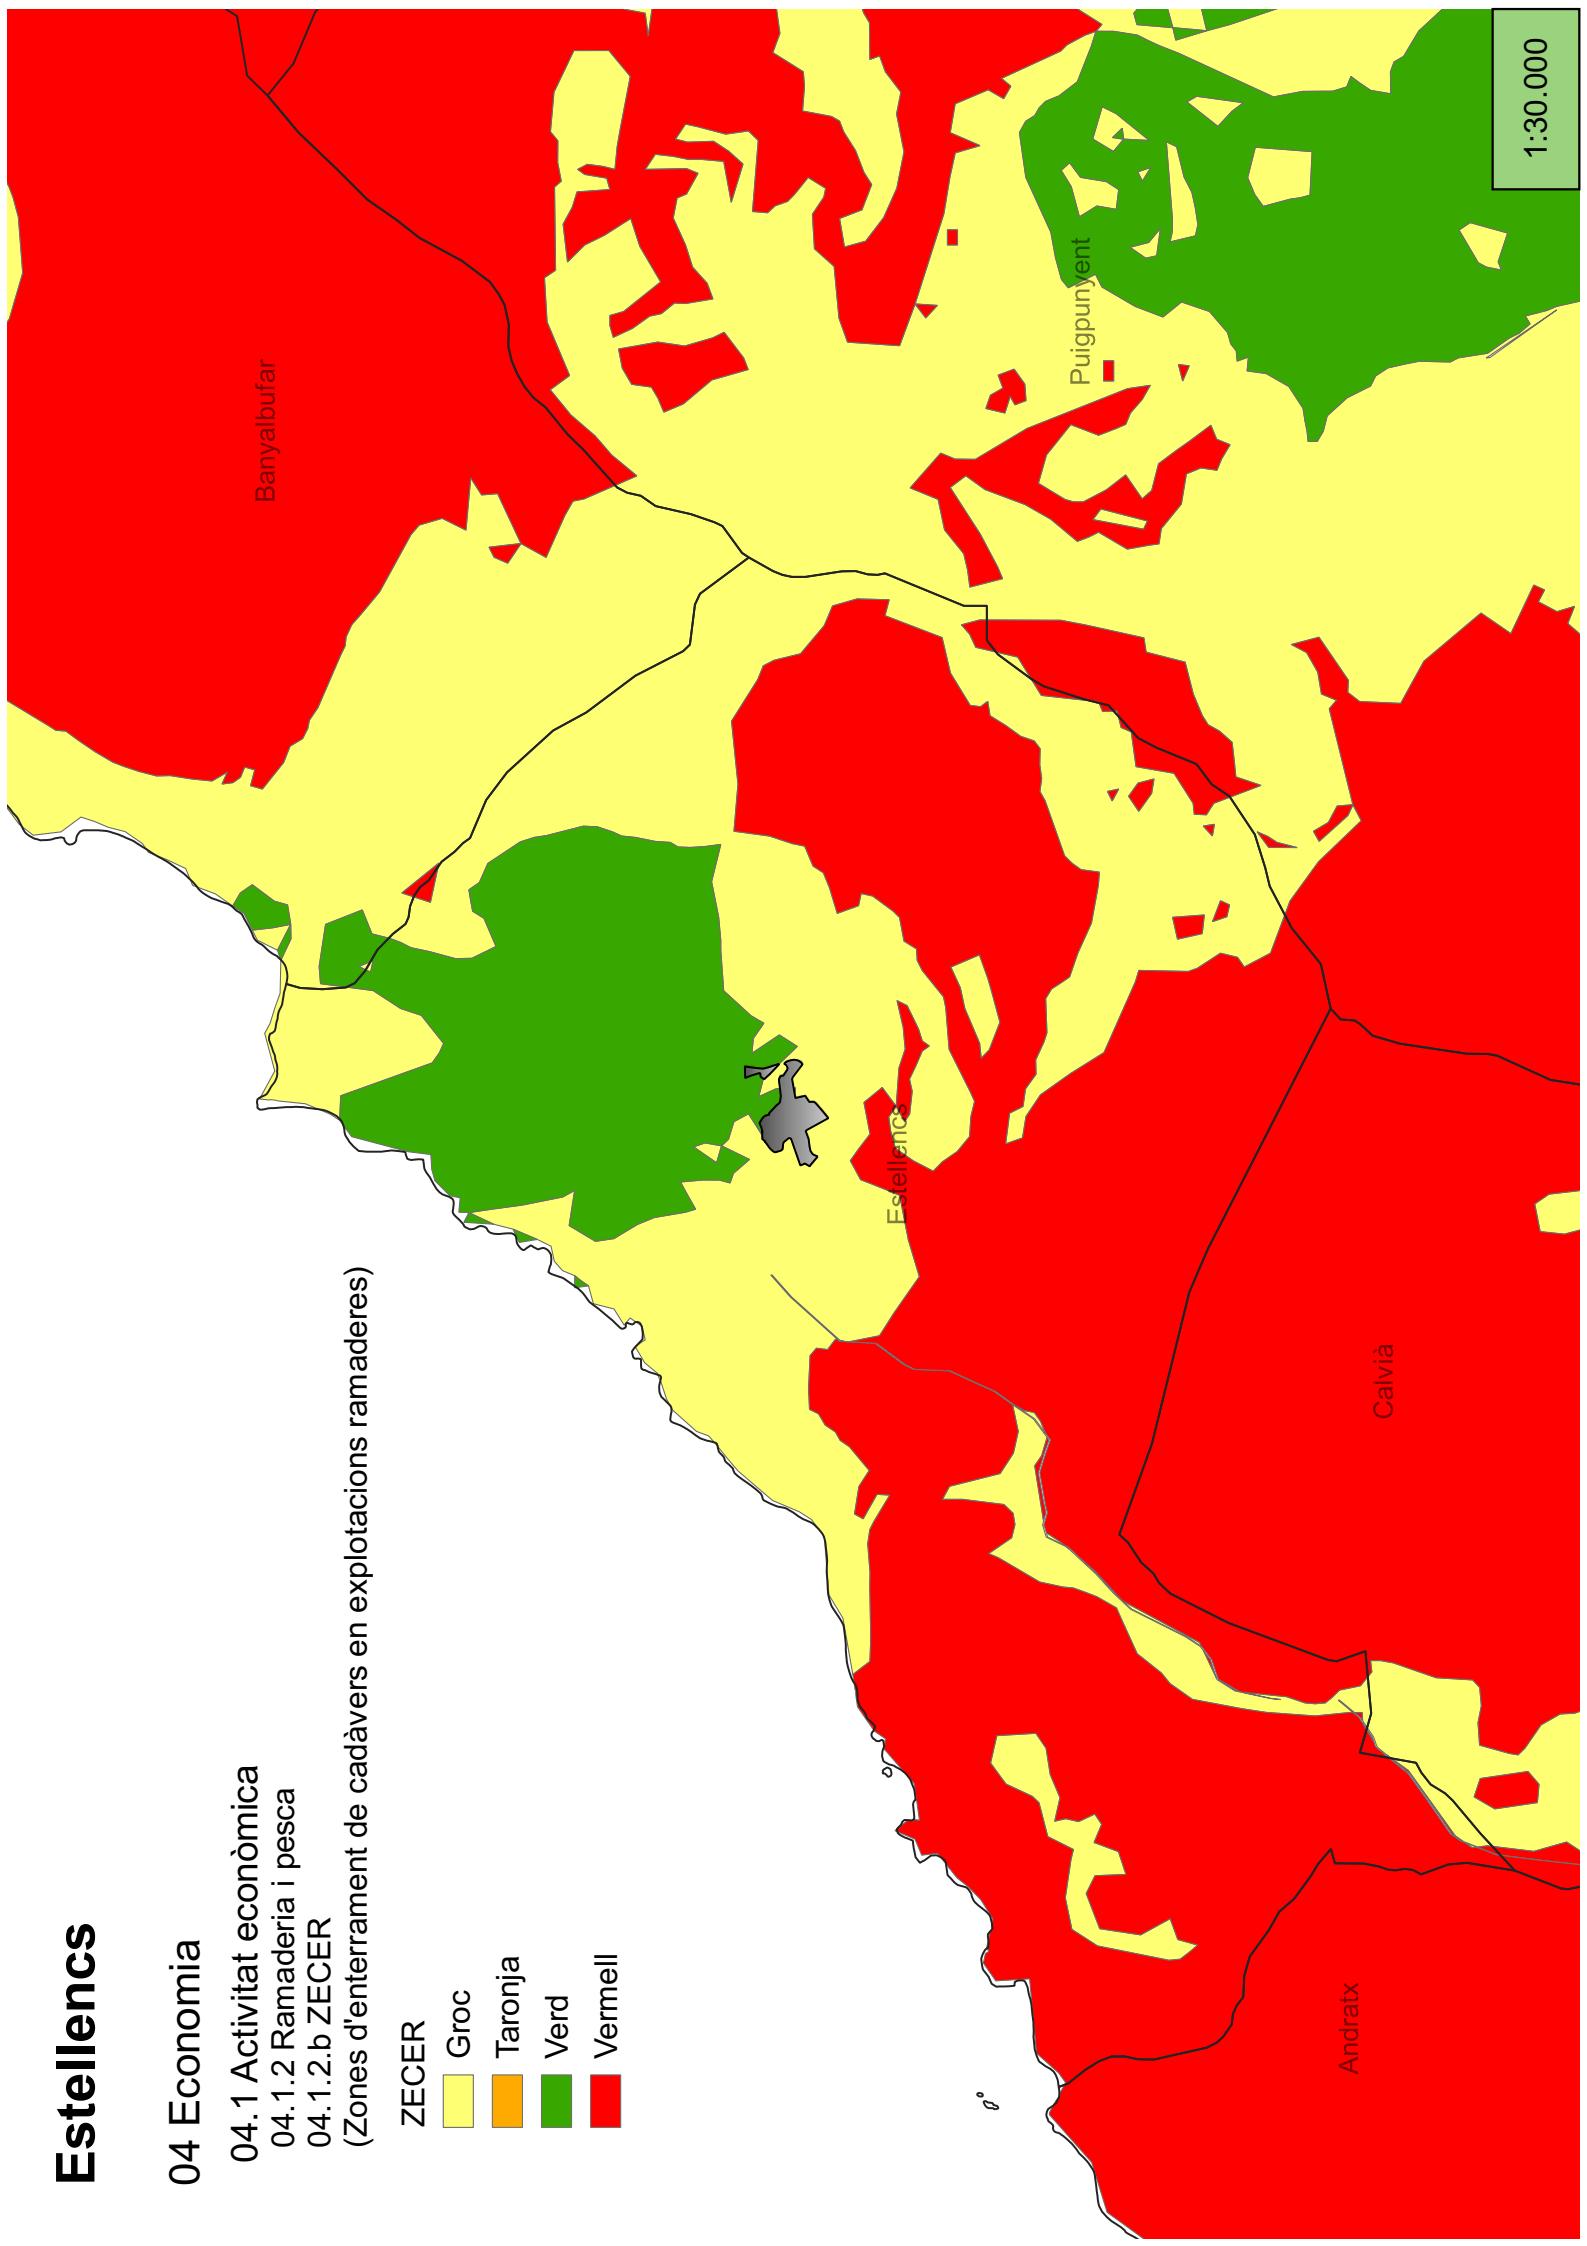

Estellencs

04 Economia

04.1 Activitat econòmica 04.1.3 Equipament comercial

Equipament Comercial

 Farmacia NM Carbonell

 Un Poc de tot




Estellencs

04 Economia

04.3 Eixos principals

04.3.1 Vies de comunicació exteriors i interiors

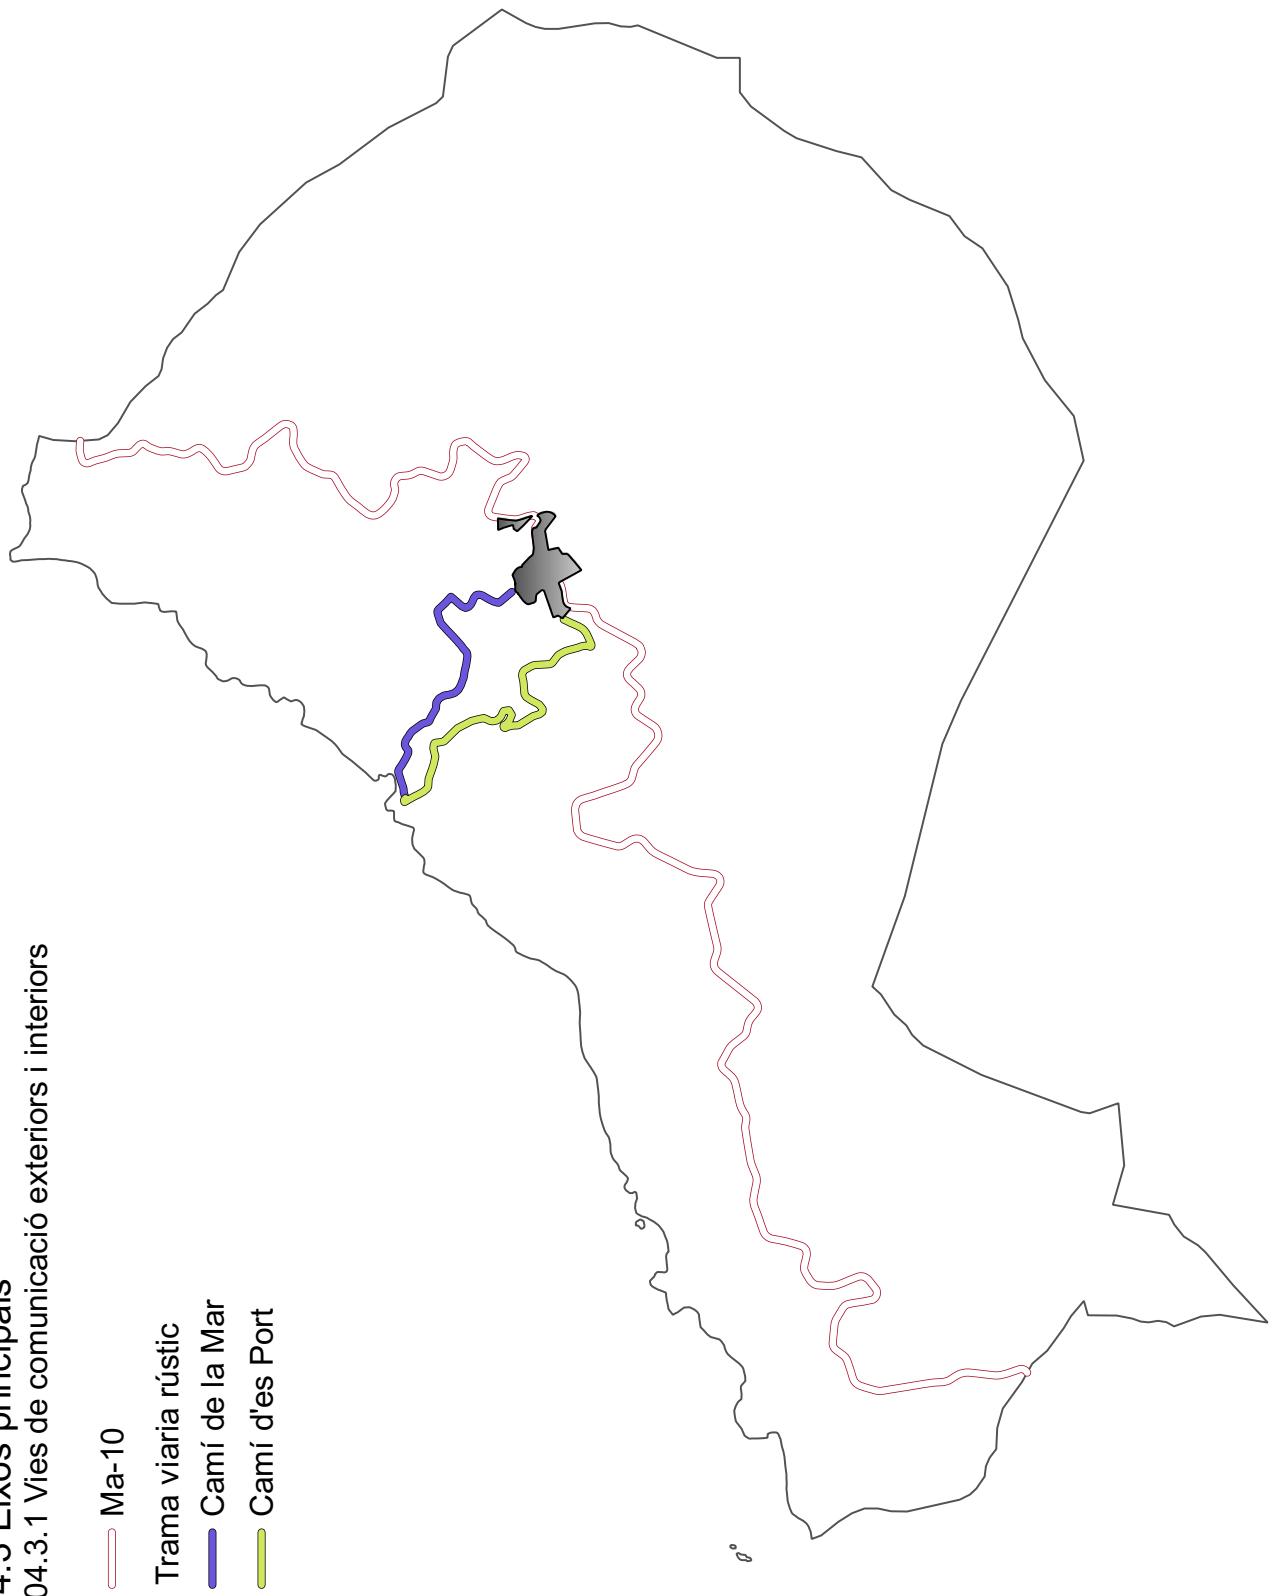

Avanç *Est**l**e**n**c*s 05 Patrimoni



Estellencs

05 Patrimoni

05.2 Nucli antic
05.2.1 Conjunt històric

Nucli antic

Conjunt històric

Entorn de protecció del conjunt històric



1:3.000

Estellencs

05 Patrimoni

05.5 Rutes d'interès paisatgístic
05.5.1 Catàleg de camins
(FODESMA)



Estélenç

05 Patrimoni

05.5 Rutes d'interès paisatgístic

05.5.2 Rutes d'interès cultural (PTM)

