
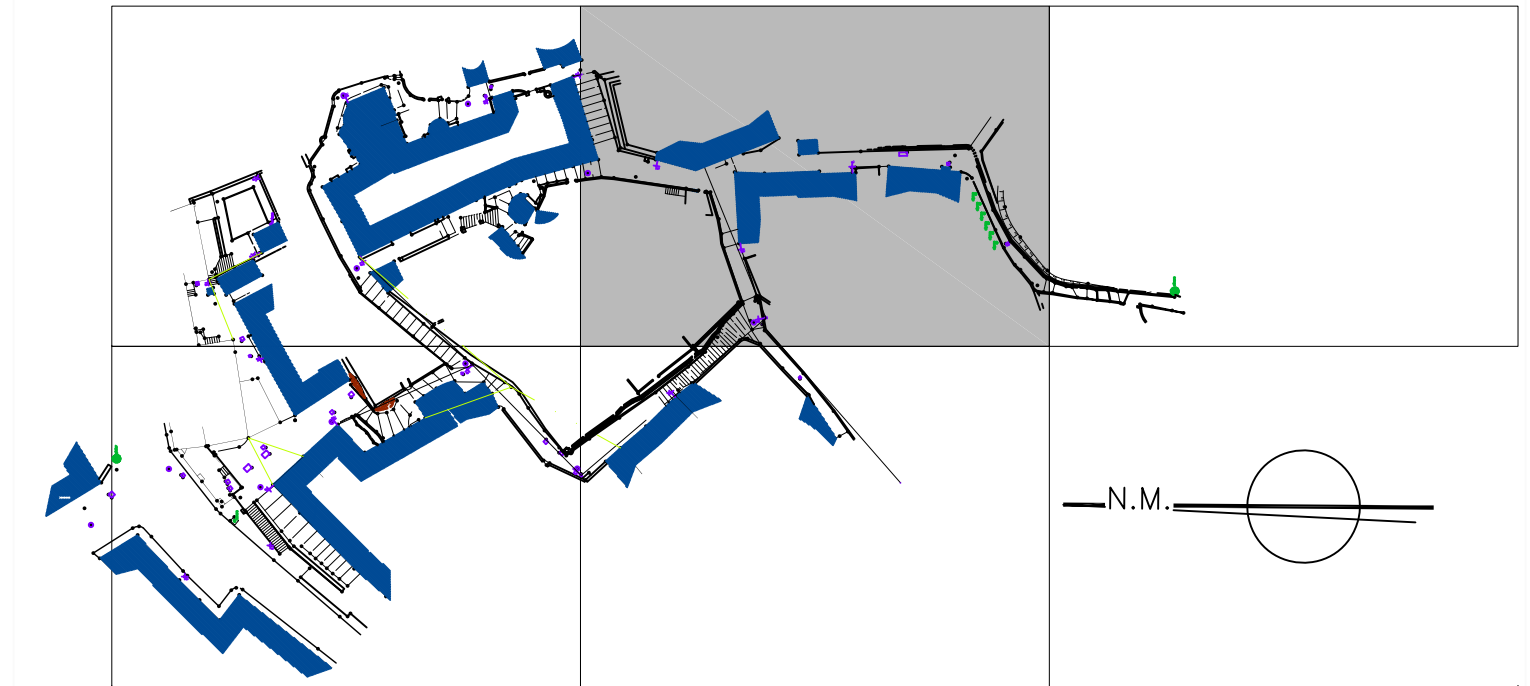


LEYENDA GENERAL DE SOLADOS		
	SOLADOS EXISTENTES	PIEDRA
	SOLADOS EXISTENTES A REPONER	CANTO RODADO
	SOLADOS NUEVOS	PIEDRA
	SOLADOS NUEVOS	CANTO RODADO

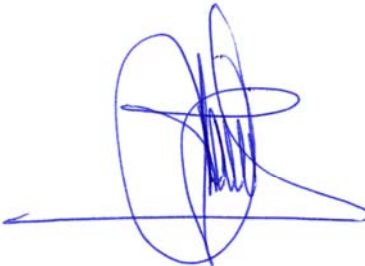

LUIS ANTONIO CORRAL JUAN			ARQUITECTO
C/ Can Cavalleria, 17 Entresuelo 1*			corral.ara@coaiib.es
07012 PALMA (MALLORCA) Tfnos.: 971.719.403 / 620.475.529 // Fax: 971.425.306			
MODIFICACION DE PROYECTO BASICO Y DE EJECUCIÓN DE:			
ADECUACIÓN AMBIENTAL URBANA DE S'ARRAVAL			
SITUACION			
S'ARRAVAL ESTELLENCES			LUIS ANTONIO CORRAL JUAN
PROMOTOR			
AJUNTAMENT D'ESTELLENCES			
PLANO DE			EL PROMOTOR OBSERVACIONES
ACTUACIONES ZONA B			
EXPEDIENTE 0713	PLANO/PLANOS 03.2/19	FECHA FEB.09	ESCALA 1:100