
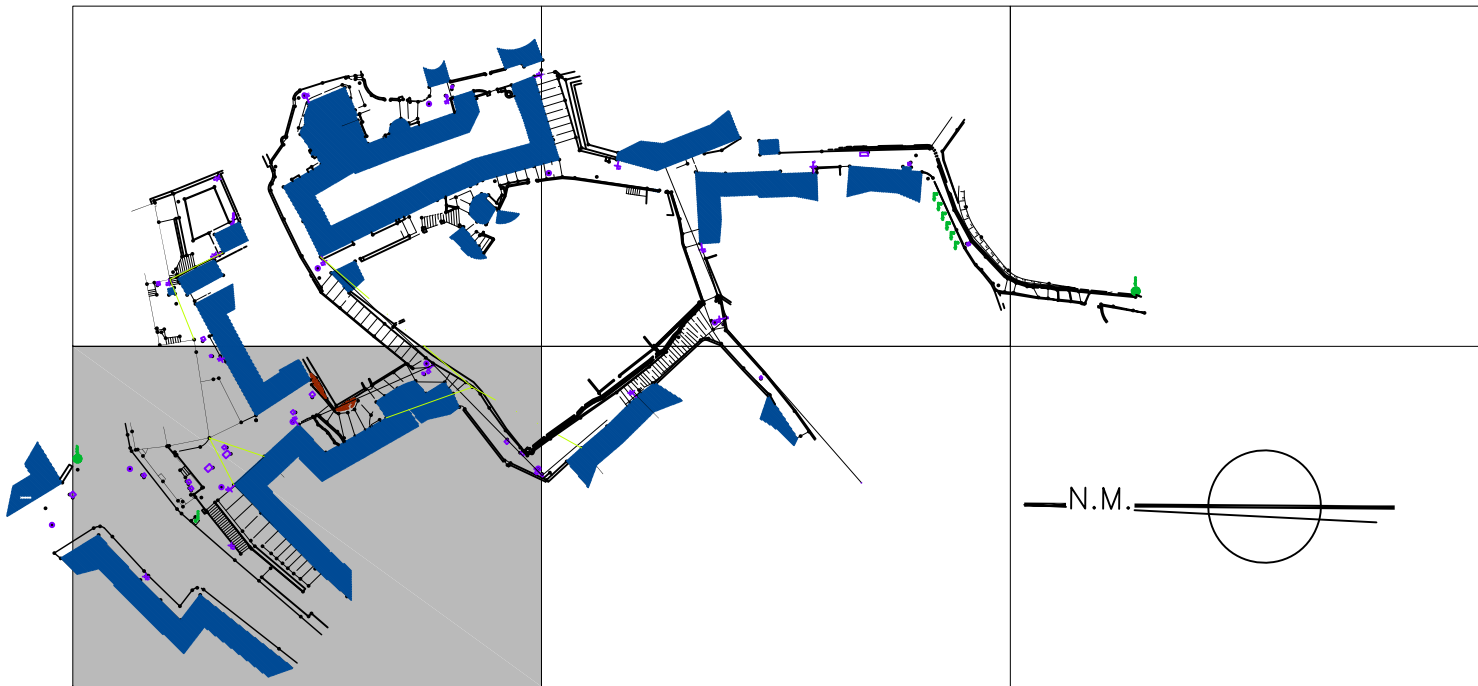


LEYENDA GENERAL DE SOLADOS		
	SOLADOS EXISTENTES	PIEDRA
		CANTO RODADO
	SOLADOS EXISTENTES A REPONER	PIEDRA
		CANTO RODADO
	SOLADOS NUEVOS	PIEDRA
		CANTO RODADO

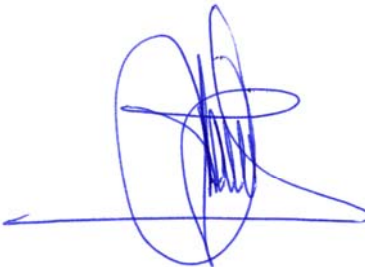

LUIS ANTONIO CORRAL JUAN				ARQUITECTO
C/ Can Cavalleria, 17 Entresuelo 1*				corral.ara@coaib.es
07012 PALMA (MALLORCA) Tfnos.: 971.719.403 / 620.475.529 // Fax: 971.425.306				
MODIFICACION DE PROYECTO BASICO Y DE EJECUCIÓN DE:				
ADECUACIÓN AMBIENTAL URBANA DE S'ARRAVAL				
SITUACION S'ARRAVAL ESTELLENCES				
PROMOTOR AJUNTAMENT D'ESTELLENCES				LUIS ANTONIO CORRAL JUAN
PLANO DE ACTUACIONES ZONA D				EL PROMOTOR OBSERVACIONES
EXPEDIENTE 0713	PLANO/PLANOS 03.4/19	FECHA FEB.09	ESCALA 1:100	