


	LEYENDA GENERAL DE SERVICIOS		
	EXISTENTES		NUEVOS
ALUMBRADO PUBLICO	A MANTENER	A DESMANTELAR	
	RED	RED	RED
	FAROLA	FAROLA	FAROLA ADOSADA MURO
	POSTENSA	POSTENSA	FAROLA CON BACULO
BAJA TENSION	ARQUETA	ARQUETA	ARQUETA
	POSTE	POSTE	POSTE
			RED
			ACOMETIDA 1063
TELECOMUNICA	RED	RED	RED
	ARQUETA	ARQUETA	ARQUETA
	POSTE	POSTE	POSTE
			RED
AGUA POTABLE	RED	RED	RED
	ARQUETA	ARQUETA	ARQUETA
ALCANTARILLADO PLUVIALES	RED	RED	RED
	POZO DE REGISTRO	POZO DE REGISTRO	POZO DE REGISTRO
	IMBORNAL	IMBORNAL	IMBORNAL
	ACEQUIA	ACEQUIA	ACEQUIA
ALCANTAR. RESIDUAL	RED	RED	RED
	POZO DE REGISTRO	POZO DE REGISTRO	POZO DE REGISTRO

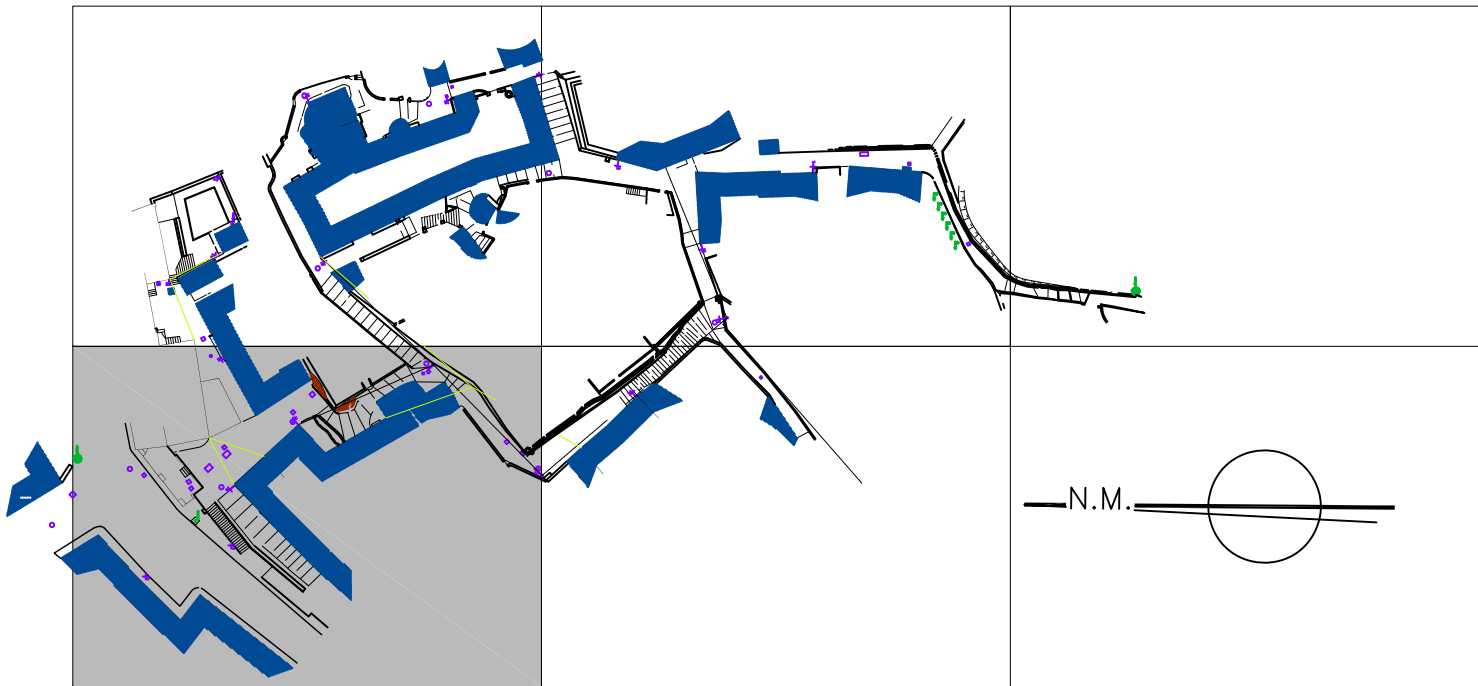

LUIS ANTONIO CORRAL JUAN

ARQUITECTO

C/ Can Cavalleria, 17 Entresuelo 1ª
07012 PALMA (MALLORCA) Tfnos.: 971.719.403 / 620.475.529 // Fax: 971.425.306

corral.arg@coaiib.es

MODIFICACION DE PROYECTO BASICO Y DE EJECUCIÓN DE:

ADECUACIÓN AMBIENTAL URBANA DE S'ARRAVAL

SITUACION

S'ARRAVAL ESTELLENCES

PROMOTOR

AJUNTAMENT D'ESTELLENCES

PLANO DE

DOTACION DE SERVICIOS ZONA D

EXPEDIENTE

0713

PLANO/PLANO

02.4/19

FECHA

FEB.09

ESCALA

1:100

EL PROMOTOR

OBSERVACIONES

LUIS ANTONIO CORRAL JUAN