


LEYENDA GENERAL DE SERVICIOS			
	EXISTENTES		NUEVOS
	A MANTENER	A DESMANTELAR	
ALUMBRADO PUBLICO	RED	RED	RED
	FAROLA	FAROLA	FAROLA ADOSADA MURO
	POSTENSA	POSTENSA	FAROLA CON BACULO
	ARQUETA	ARQUETA	ARQUETA
BAJA TENSION	RED	RED	RED
	ARQUETA	ARQUETA	ARQUETA
	POSTE	POSTE	POSTE
TELECOMUNICA.	RED	RED	RED
	ARQUETA	ARQUETA	ARQUETA
	POSTE	POSTE	POSTE
AGUA POTABLE	RED	RED	RED
	ARQUETA	ARQUETA	ARQUETA
ALCANTARILLADO PLUVIALES	RED	RED	RED
	POZO DE REGISTRO	POZO DE REGISTRO	POZO DE REGISTRO
	IMBORNAL	IMBORNAL	IMBORNAL
	ACEQUIA	ACEQUIA	ACEQUIA
ALCANTARIL RESIDUAL	RED	RED	RED
	POZO DE REGISTRO	POZO DE REGISTRO	POZO DE REGISTRO

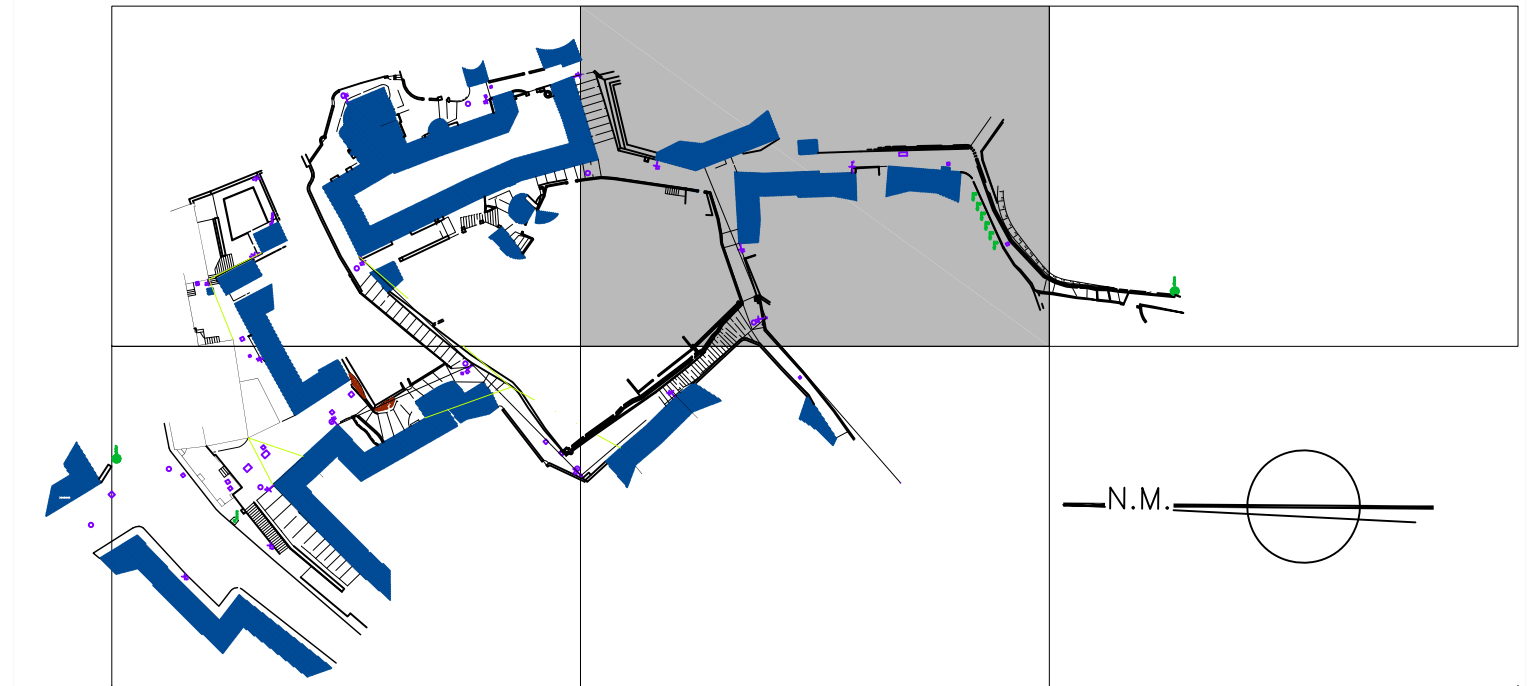

LUIS ANTONIO CORRAL JUAN

ARQUITECTO

C/ Can Cavalleria, 17 Entresuelo 1ª

07012 PALMA (MALLORCA) Tfnos.: 971.719.403 / 620.475.529 // Fax: 971.425.306

corral.ara@coaiib.es

MODIFICACION DE PROYECTO BASICO Y DE EJECUCION DE:

ADECUACIÓN AMBIENTAL URBANA DE S'ARRAVAL

SITUACION

PROMOTOR

PLANO DE

EXPEDIENTE

PLANO/PLANO\$FECHA

FECHA

ESCALA

EL PROMOTOR

OBSERVACIONES

S'ARRAVAL ESTELLENCES

AJUNTAMENT D'ESTELLENCES

DOTACION DE SERVICIOS ZONA B

0713

02.2/19

FEB.09

1:100