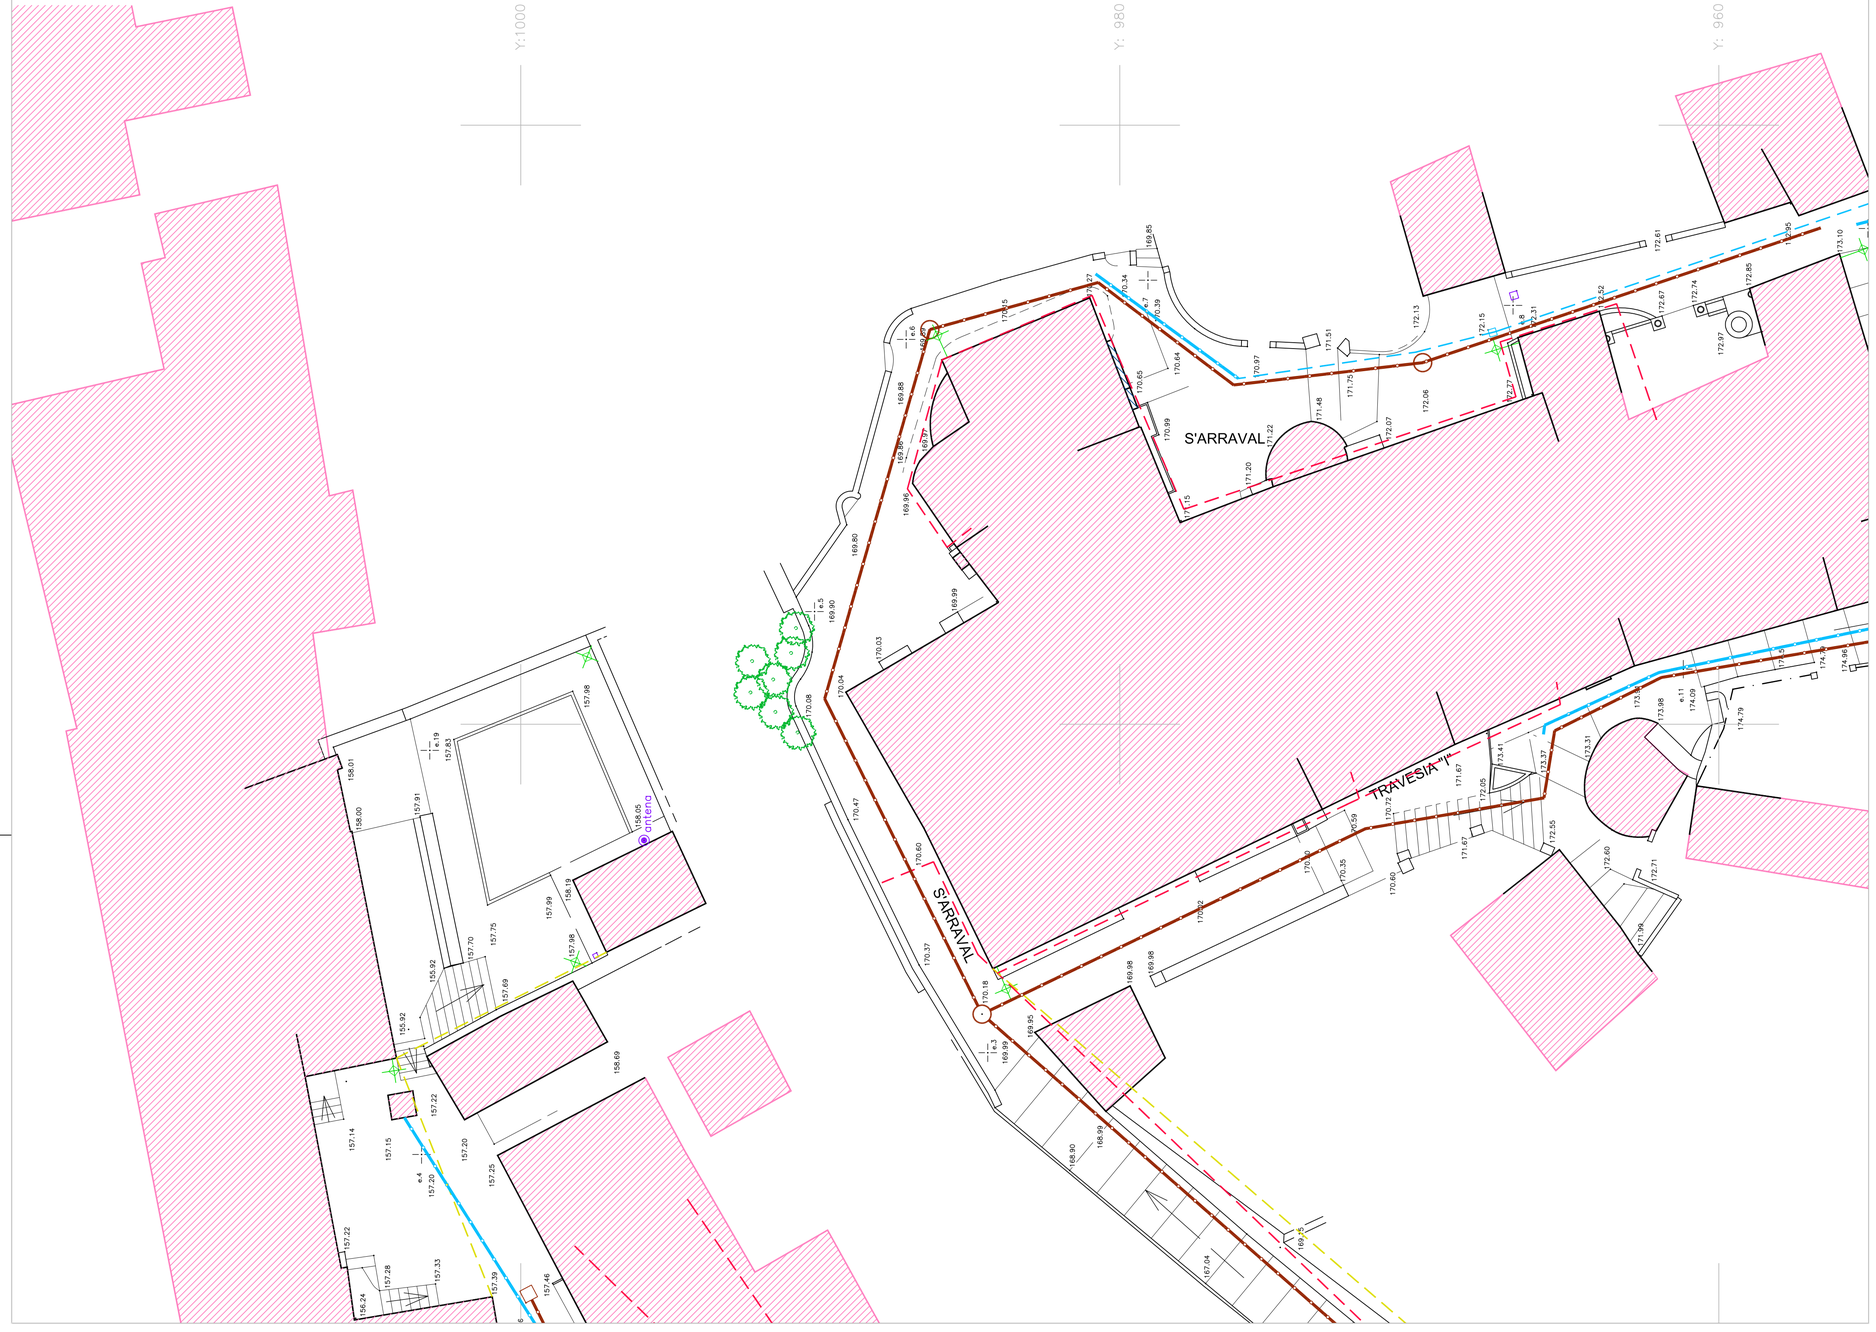

LEYENDA GENERAL DE SERVICIOS

	EXISTENTES A MANTENER	EXISTENTES A DESMANTELAR	NUEVOS
ALUMBRADO PÚBLICO	RED	RED	RED
	FAROLA	FAROLA	FAROLA ADOSADA MURO
	POSTENSA	POSTENSA	FAROLA CON BACULO
	ARQUETA	ARQUETA	ARQUETA
BAJA TENSION	RED	RED	RED
			ACOMETIDA 1Ø63
	ARQUETA	ARQUETA	ARQUETA
	POSTE	POSTE	POSTE
TELECOMUNICA.	RED	RED	RED
	ARQUETA	ARQUETA	ARQUETA
	POSTE	POSTE	POSTE
AGUA POTABLE	RED	RED	RED
	ARQUETA	ARQUETA	ARQUETA
ALCANTARILLADO PLUVIALES	RED	RED	RED
	POZO DE REGISTRO		POZO DE REGISTRO
	IMBORNAL		IMBORNAL
	ACEQUIA	ACEQUIA	ACEQUIA
ALCANTAR. RESIDUAL.	RED	RED	RED
	POZO DE REGISTRO		POZO DE REGISTRO

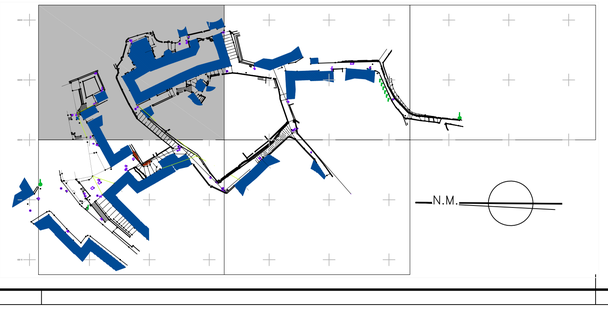

LUIS ANTONIO CORRAL JUAN — **ARQUITECTO**

C/ Can Cavalleria, 17 Entresuelo 1ª — corral.arq@coaib.es
07012 PALMA (MALLORCA) Tfnos.: 971.719.403 / 620.475.529 // Fax: 971.425.306

MODIFICACION DE PROYECTO BASICO Y DE EJECUCIÓN DE:

ADECUACIÓN AMBIENTAL URBANA DE S'ARRAVAL

SITUACION: S'ARRAVAL ESTELLENCS

PROMOTOR: AJUNTAMENT D'ESTELLENCS

PLANO DE: ESTADO ACTUAL ZONA A

LUIS ANTONIO CORRAL JUAN

EL PROMOTOR

EXPEDIENTE	PLANO/PLANOS	FECHA	ESCALA	OBSERVACIONES
0713	01.1/19	FEB.09	1:100	