

SÒL RÚSTIC PROTEGIT - PROTECCIÓ NORMAL

- ÀREA NATURAL D'ESPECIAL INTERÈS (ANEI)
- ÀREA RURAL D'INTERÈS PAISATGÍSTIC (ARIP)
- ÀREA RURAL D'INTERÈS PAISATGÍSTIC DE BOSCOS (ARIP-B)
- ÀREES DE PROTECCIÓ TERRITORIAL (APT)

SÒL RÚSTIC PROTEGIT - ALT NIVELL DE PROTECCIÓ

- ANEI D'ALT NIVELL DE PROTECCIÓ (AANP)

EQUIPAMENTS I INFRAESTRUCTURES EN SÒL RÚSTIC


- EQUIPAMENTS

SÒL URBÀ I URBANITZABLE

- ÀREES D'ASSENTAMENT EN PAISATGE D'INTERÈS (AAP)

OTROS

- TORRENTS
- XARXA VIÀRIA - CARRETERES

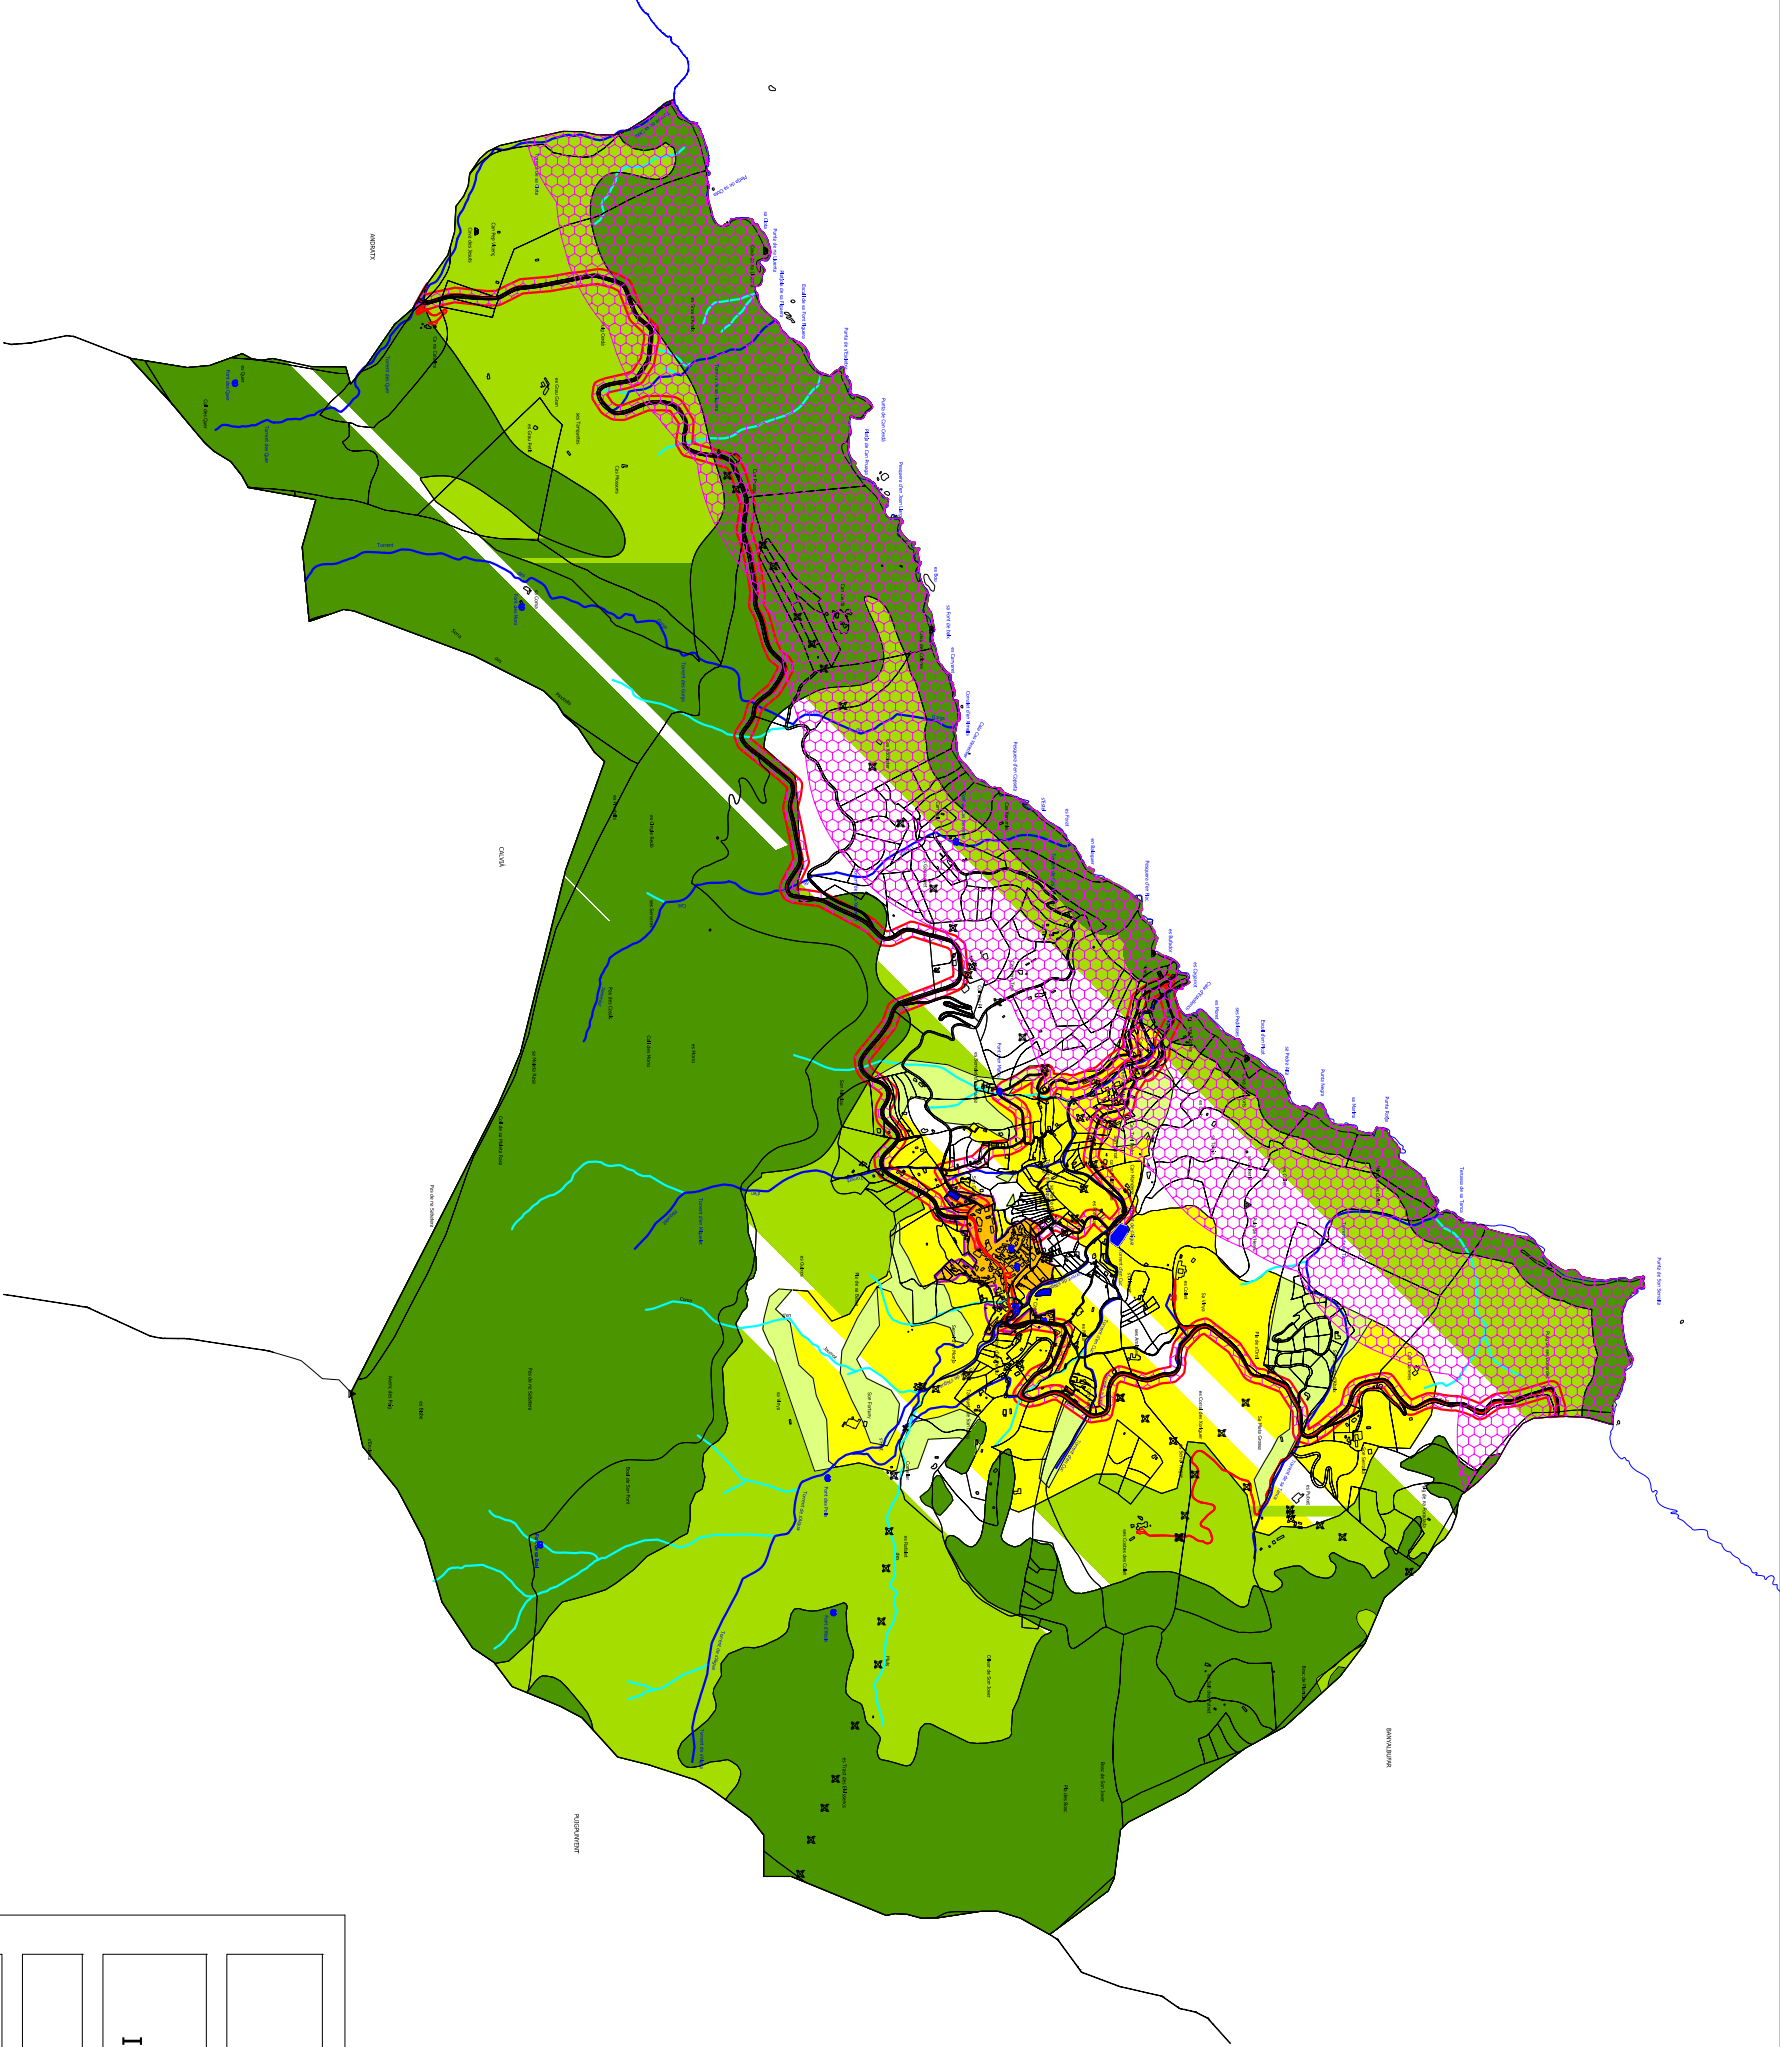

AJUNTAMENT D'ESTELLENCS




REDACCIÓ DE LES NORMES SUBSIDIÀRIES
I ADAPTACIÓ AL PLA TERRITORIAL DE MALLORCA

AVANÇ DE PLA

PLANOL D'ORDENACIÓ
ESTRUCTURA GENERAL DEL TERRITORI

AV01

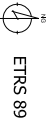

ETRS 89

ESCALA 1:25.000

OCTUBRE 2.012



Immaculada Salom Moll
Arquitecte

Calle Caputxins, nº 8
07003, Palma de Mallorca
Tf:971460271 | 9004609627236
salomimol@caib.es



HQJA 1 DE 1