


ÀREES DE PREVENCIÓ DE RISC

- APR D'EROSIÓ
- APR D'ESLLAVISSAMENT
- APR D'INCENDIS

ALTRES

- SÒL URBÀ
- DELIMITACIÓ SÒL URBÀ
- TORRENTS
- XARXA VIÀRIA - CARRETERES

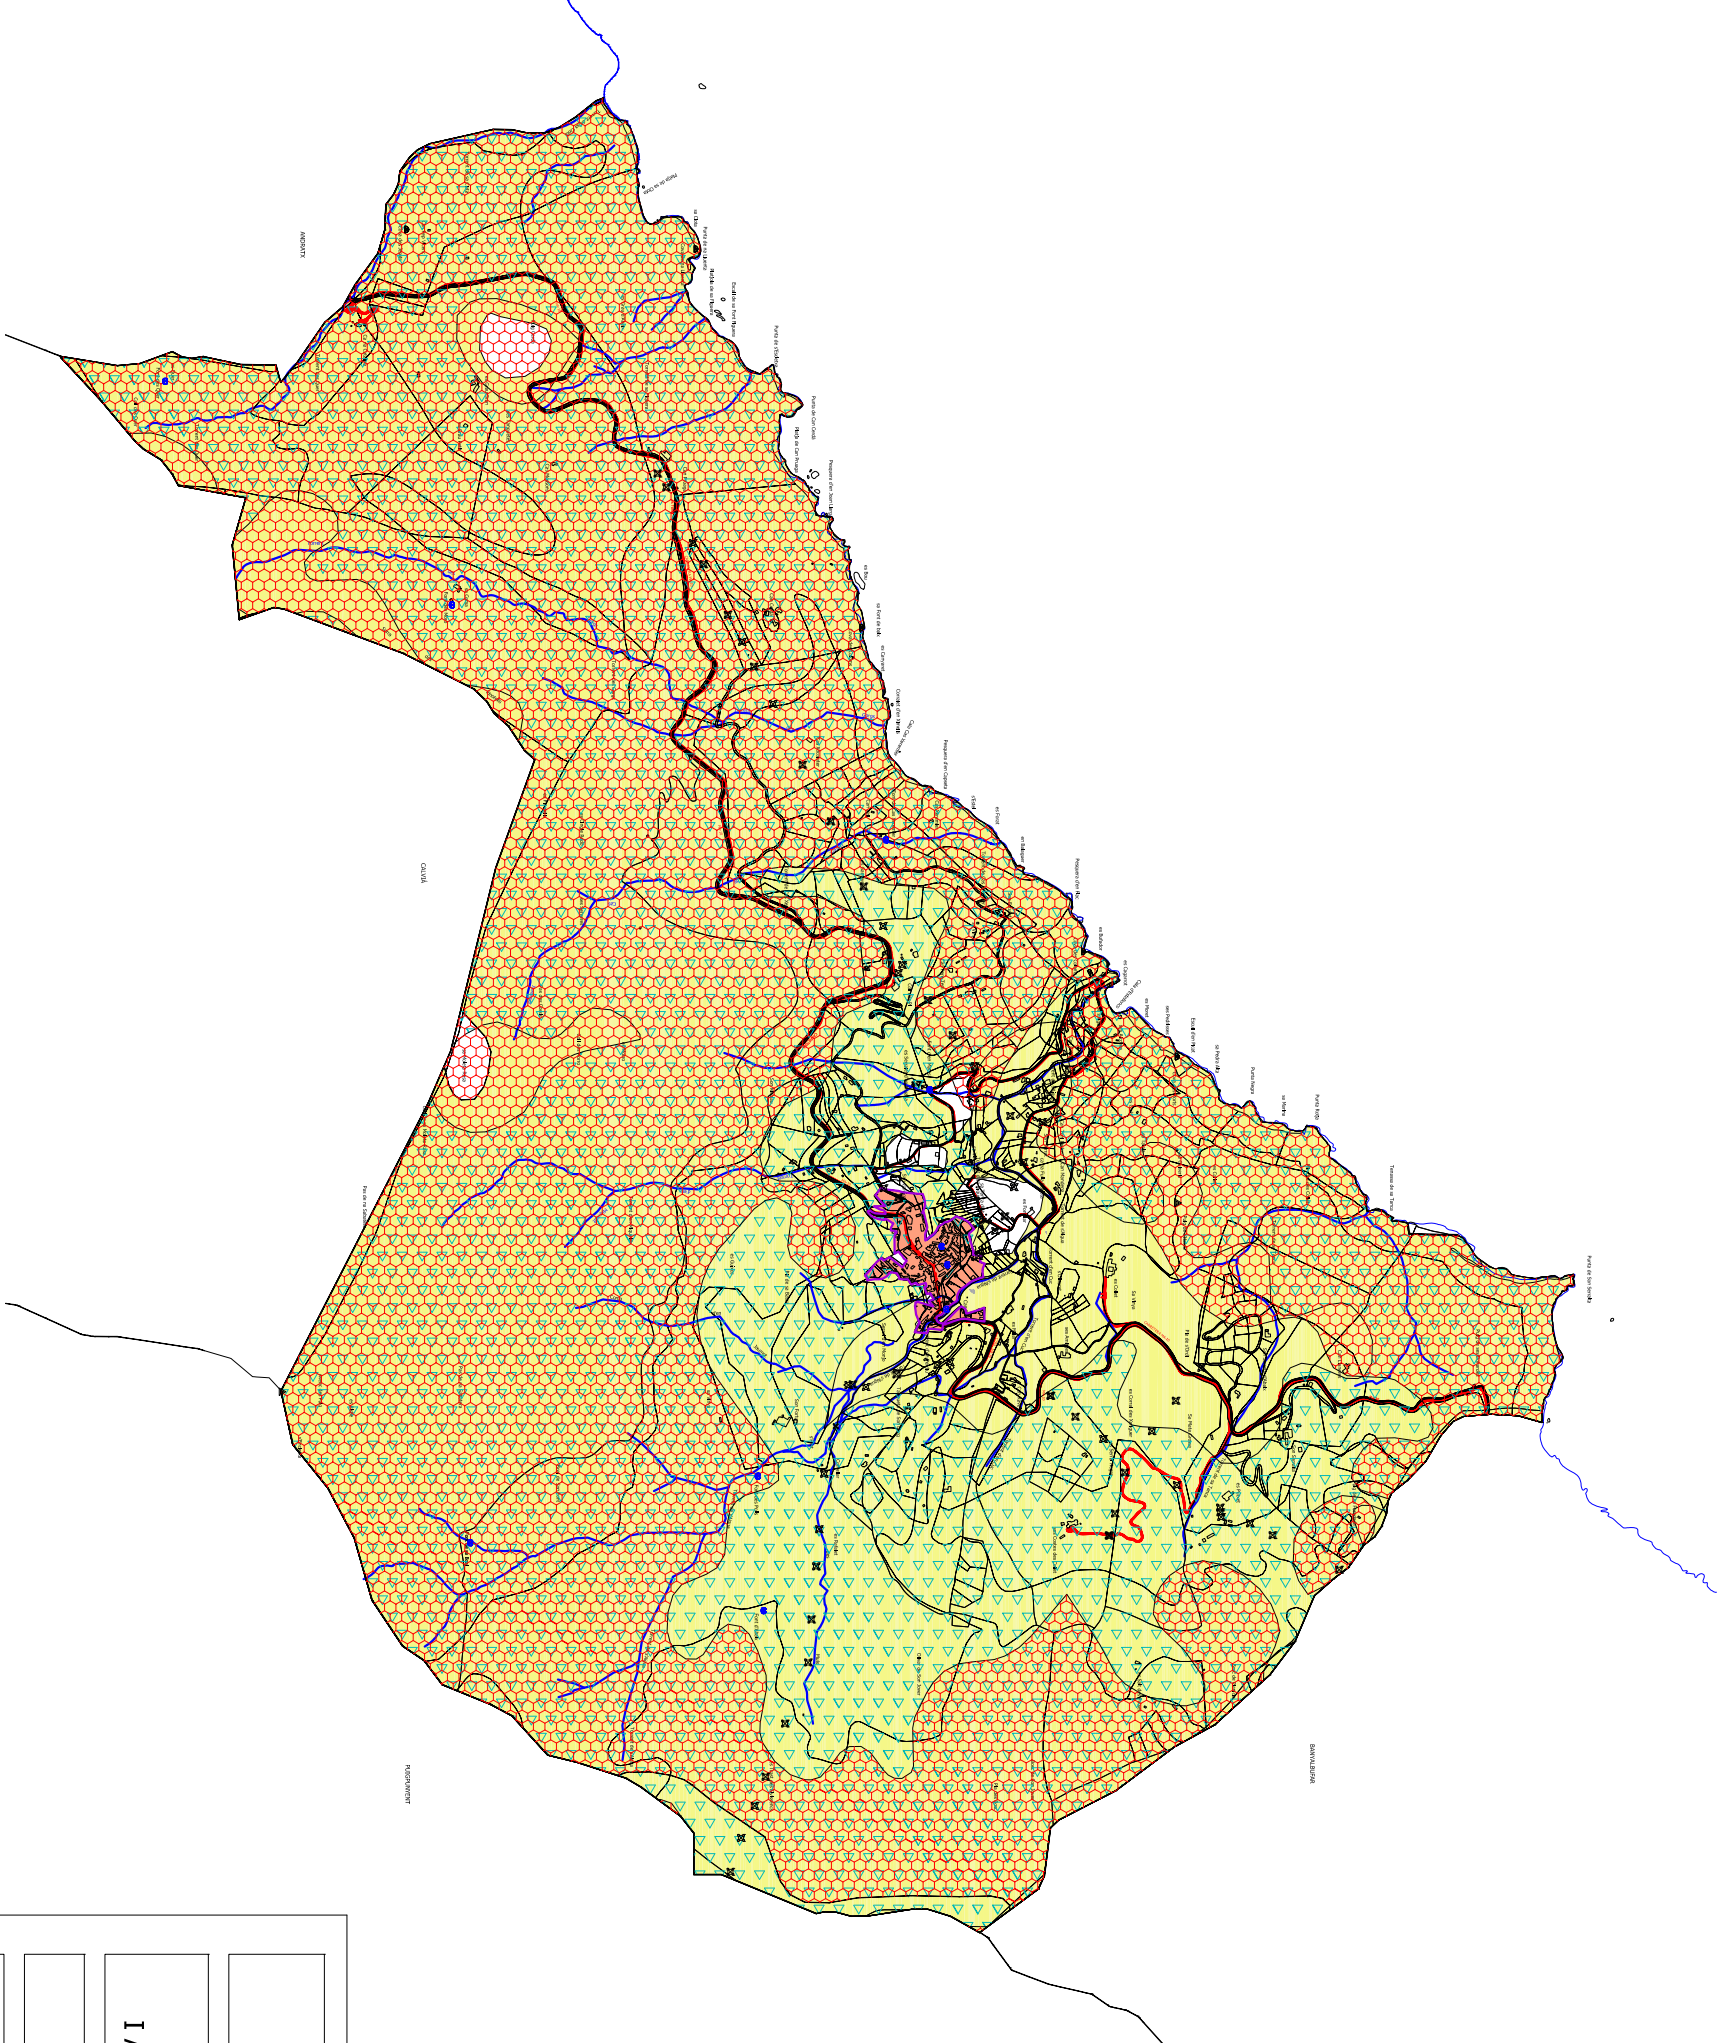

AJUNTAMENT D'ESTELLENCES



REDACCIÓ DE LES NORMES SUBSIDIÀRIES
I ADAPTACIÓ AL PLA TERRITORIAL DE MALLORCA

AVANÇ DE PLA

PLANOL D'ORDENACIÓ

ÀREES DE PREVENCIÓ DE RISCOS

AV02



ETRS 89

ESCALA 1:25.000

OCTUBRE 2.012



Immaculada Salom Moll
Arquitecte

Calle Caputxins, nº 8
07003, Palma de Mallorca
Tf:971460271 99041609627236
salomimol@calibris



HOJA 1 DE 1