

DECRET 130/2001

ALZINARS

NATURA 2000

LIC NATURA 2000

ZONIFICACIÓ PORN

ZONA D'US LIMITAT

ZONA D'US COMPATIBLE

ZONA D'US GENERAL


ALTRES

DELIMITACIÓ LIC NATURA 2000

DELIMITACIÓ ZONIFICACIÓ PORN

TORRENTS

DELIMITACIÓ SÒL URBÀ

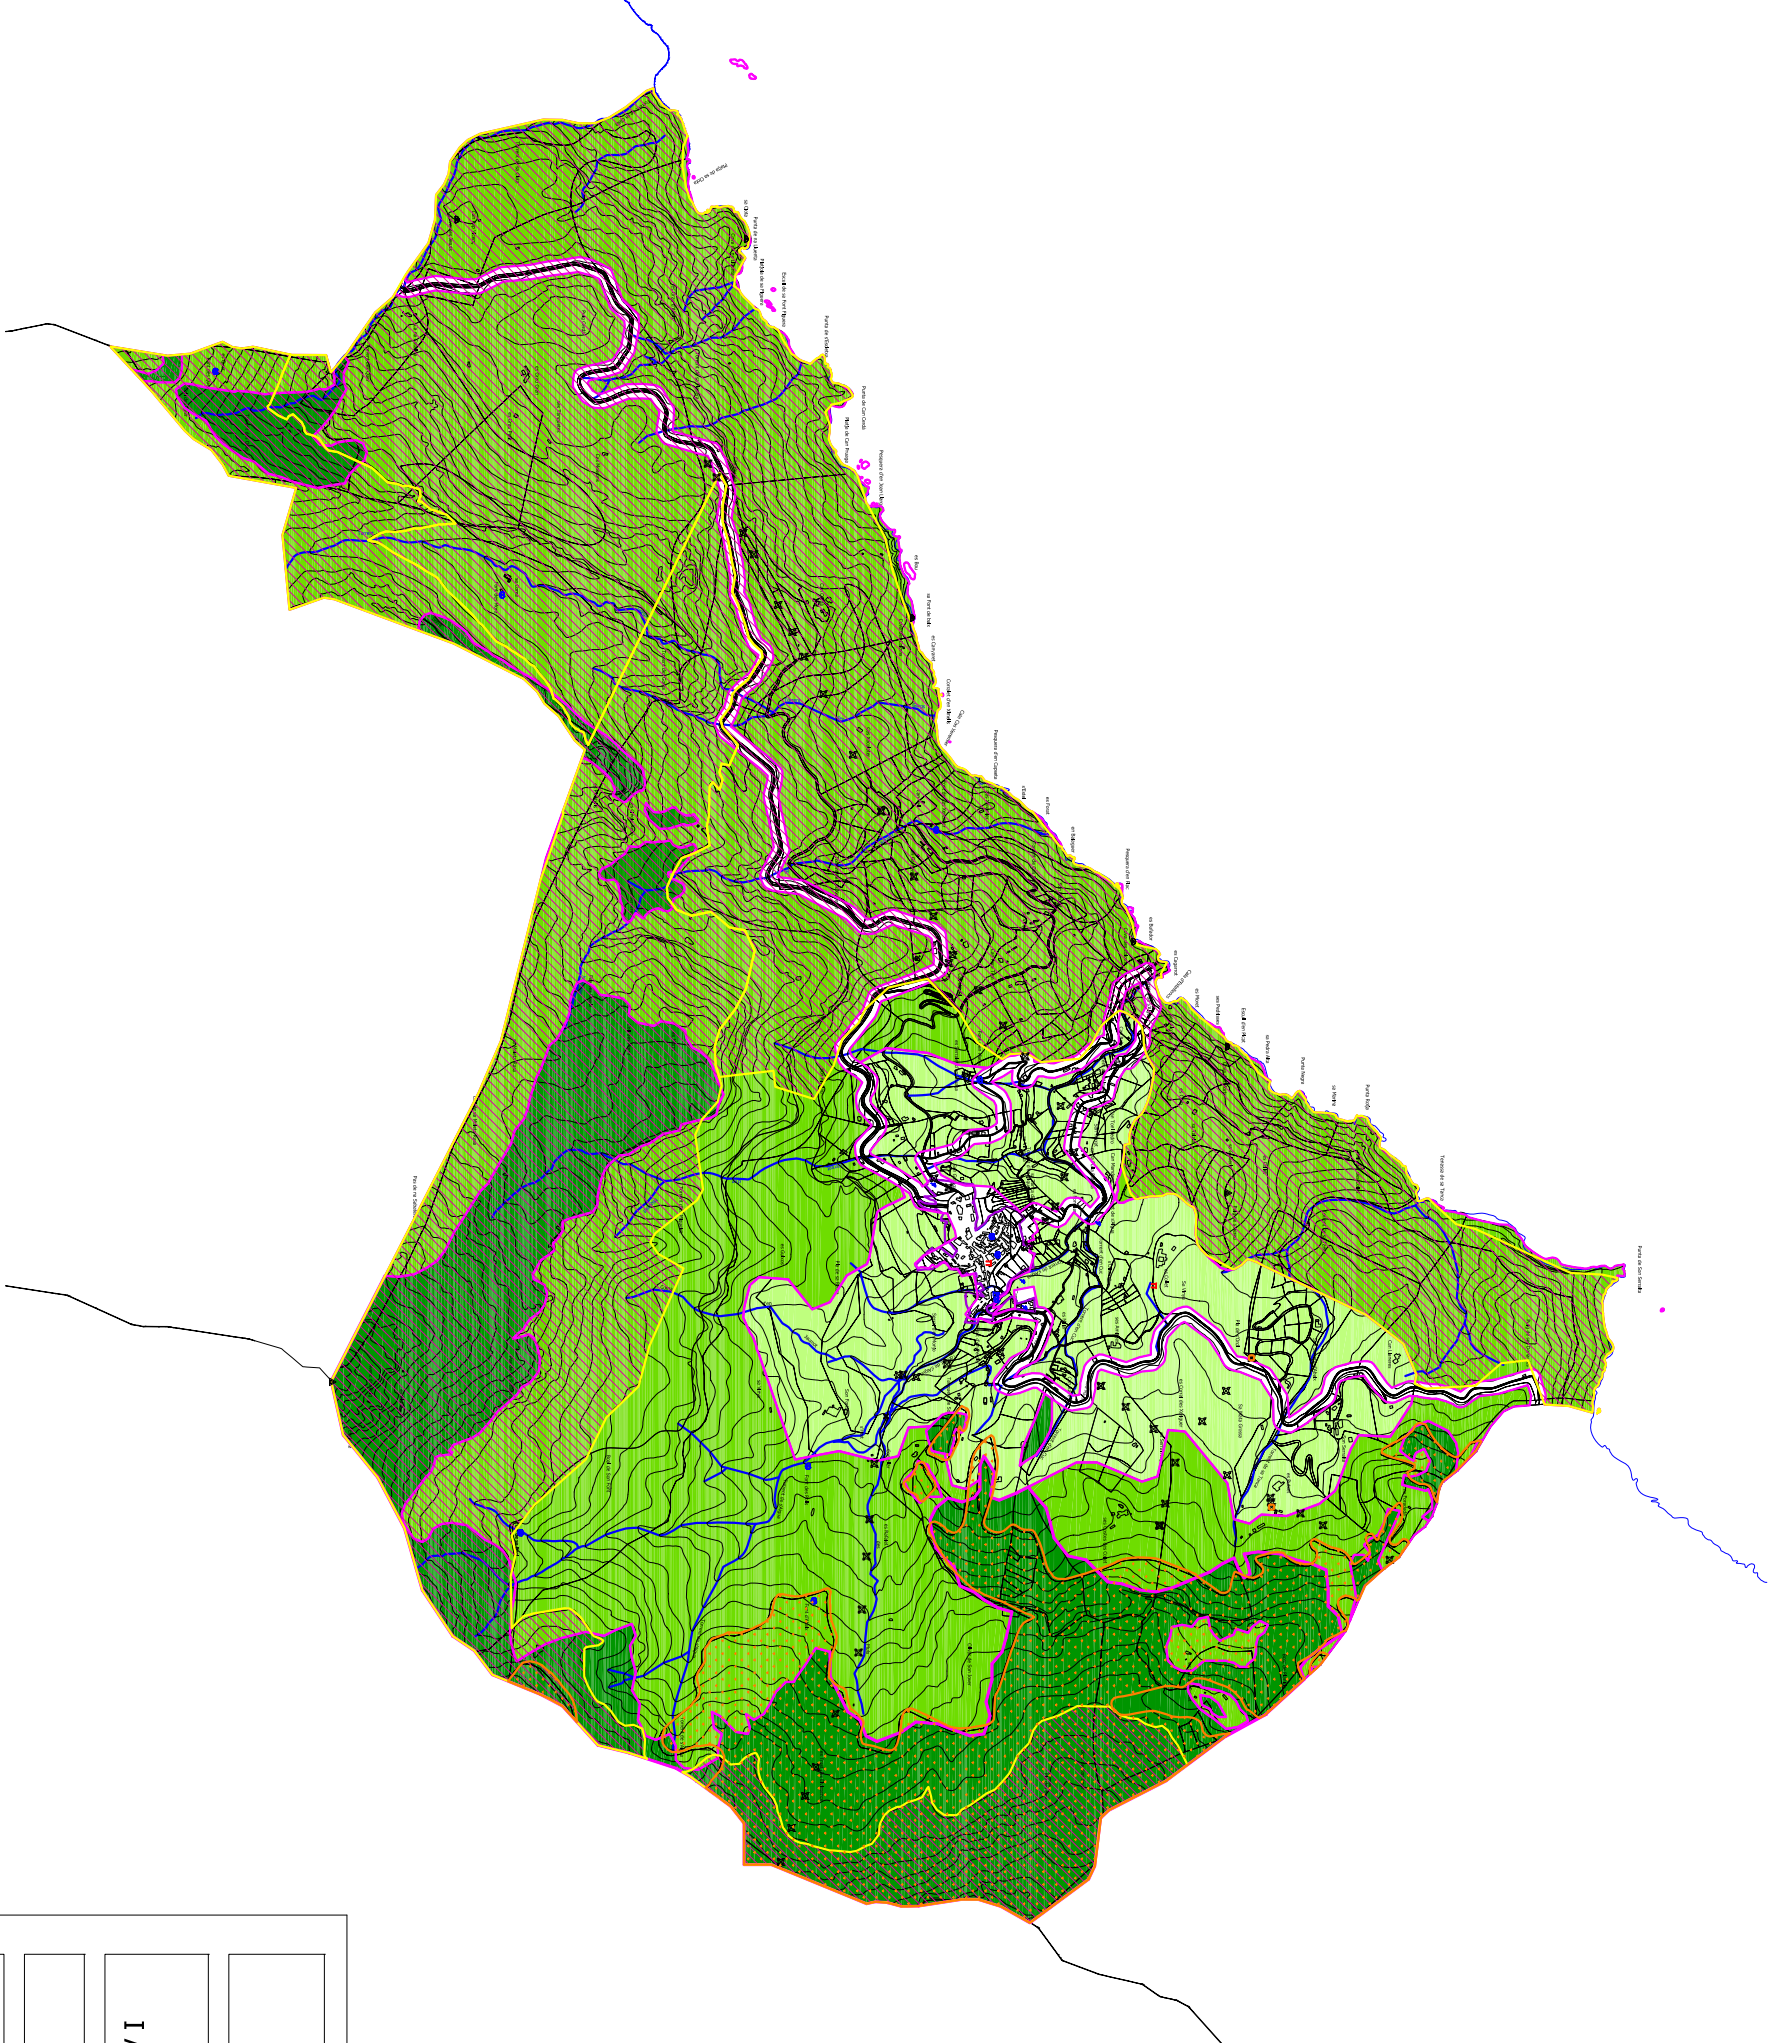

AJUNTAMENT D'ESTELLENCES



REDACCIÓ DE LES NORMES SUBSIDIÀRIES
I ADAPTACIÓ AL PLA TERRITORIAL DE MALLORCA

AVANÇ DE PLA

PLANOL D'ORDENACIÓ
ÀREES NATURALS PROTEGIDES

AV03



ETRS 89

ESCALA 1:25.000

OCTUBRE 2.012



Immaculada Salom Moll
Arquitecte

Calle Caputxans, nº 8
07003, Palma de Mallorca
Tf:971462711 9904609627236
salomimol@calitxos



HOJA 1 DE 1