



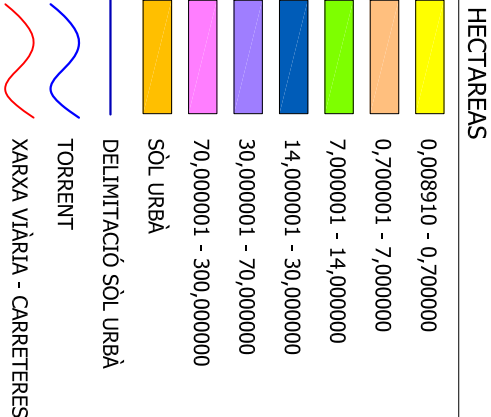

AJUNTAMENT D'ESTELLENCES

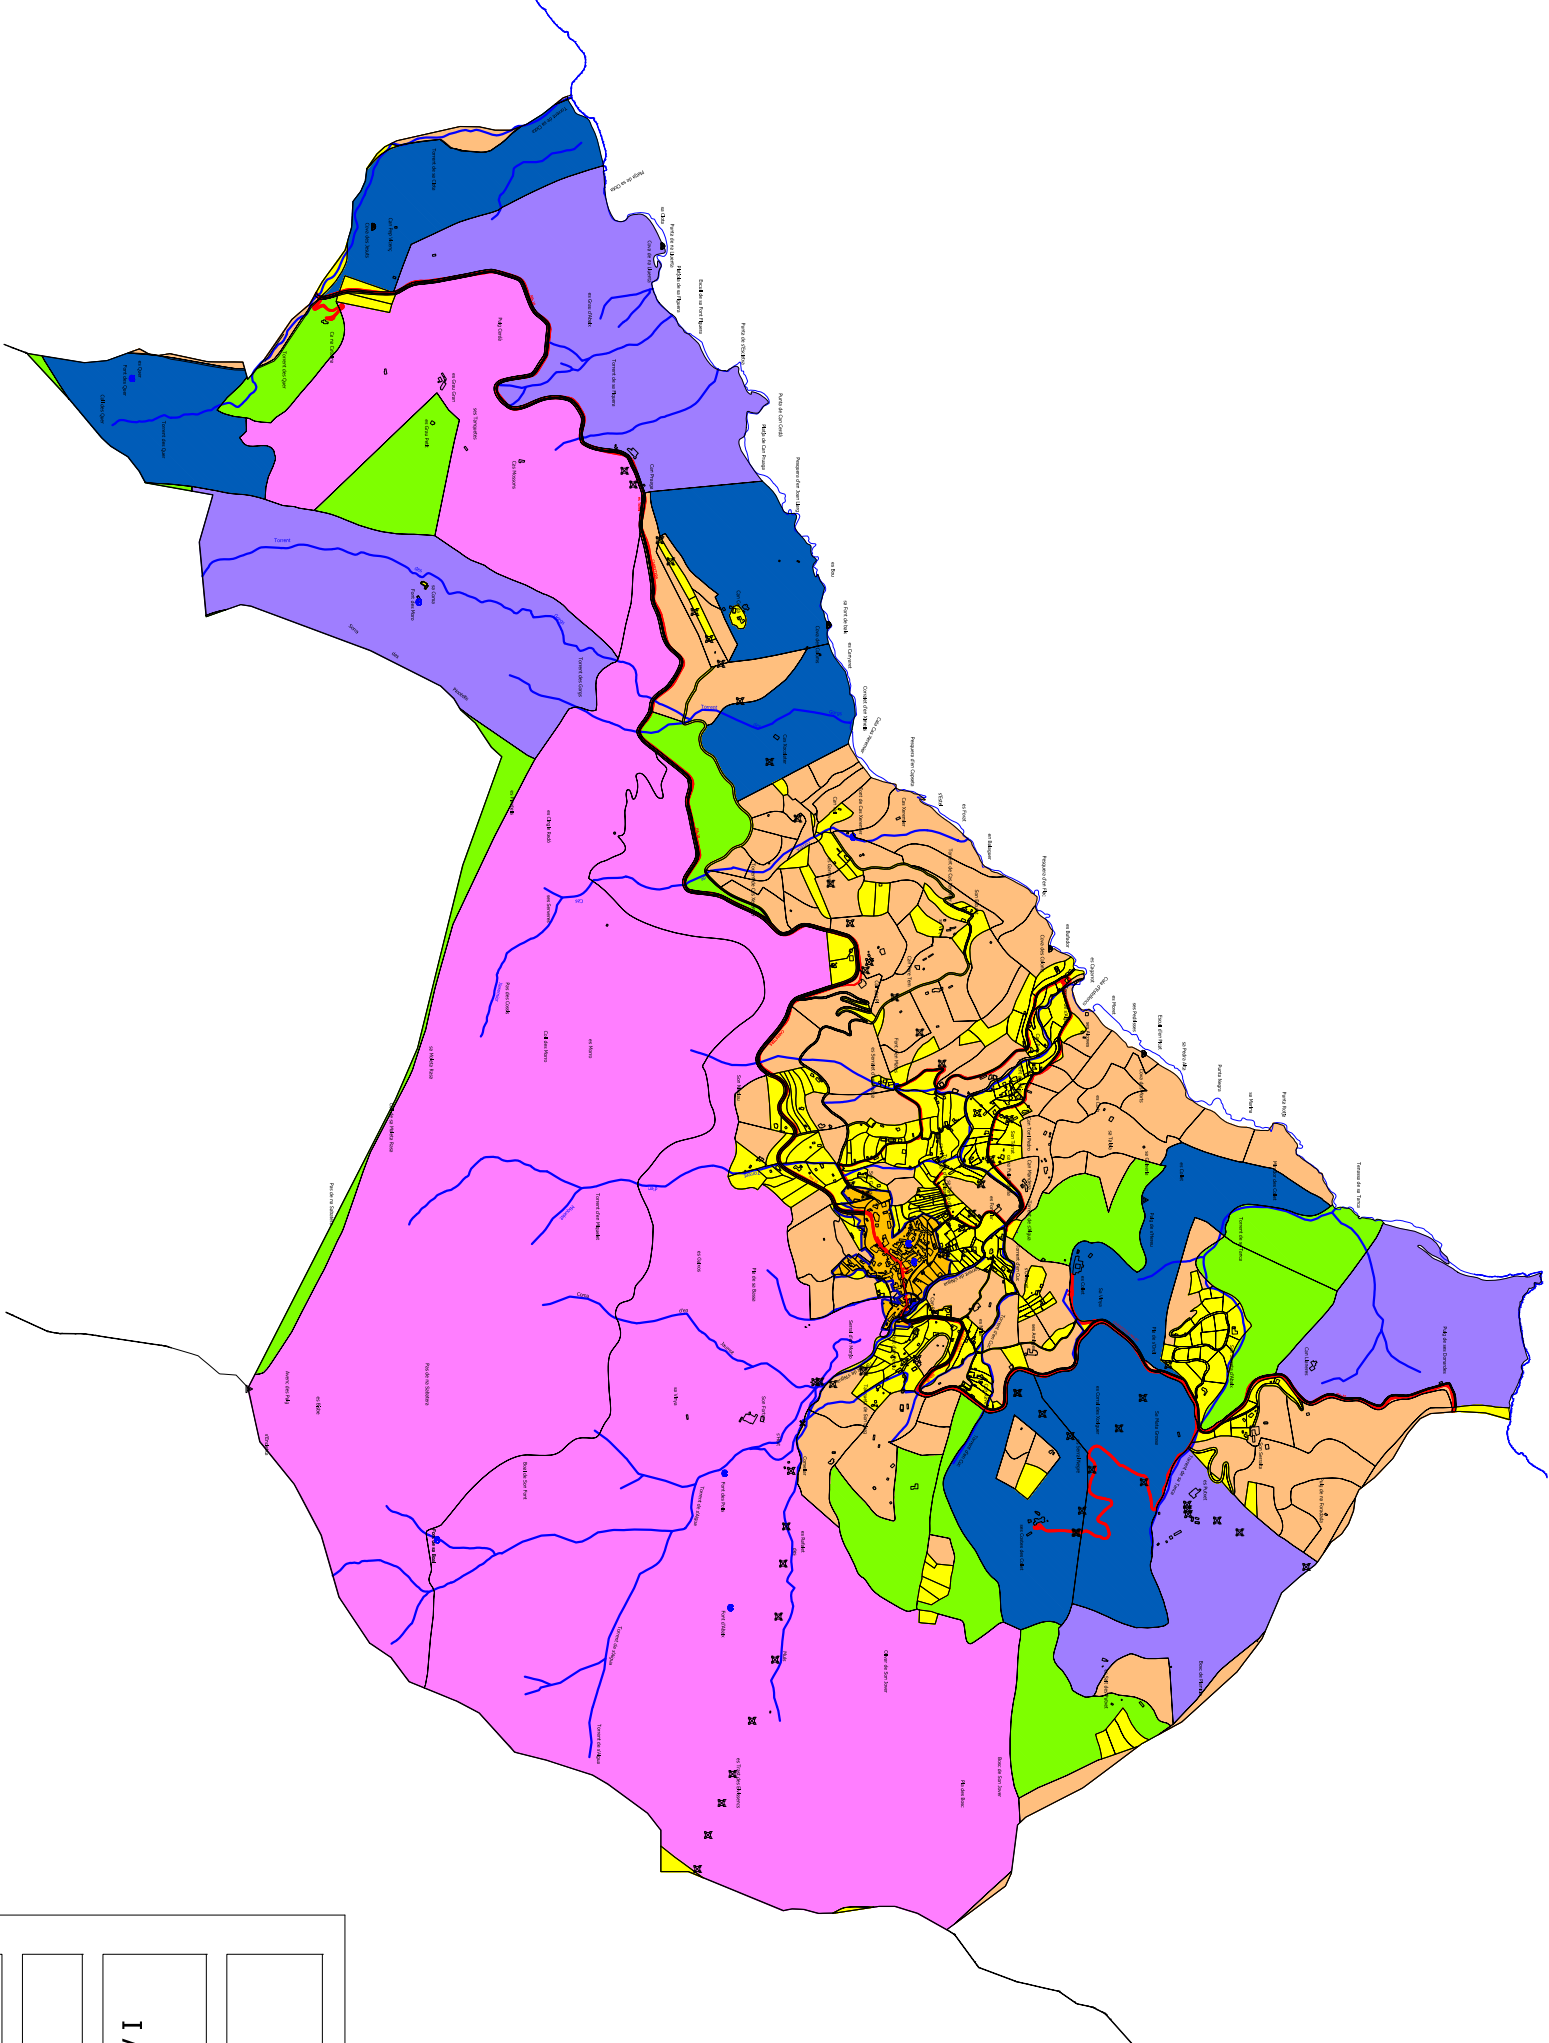

REDACCIÓ DE LES NORMES SUBSIDIÀRIES
I ADAPTACIÓ AL PLA TERRITORIAL DE MALLORCA

AVANÇ DE PLA

PLANOL D'INFORMACIÓ
ANÀLISIS DEL PARCEL·LARI RÚSTIC

106

ETRS 89 ESCALA 1:25.000 OCTUBRE 2.012

SM Immaculada Salom Moll
Arquitecte

Calle Caputxins, nº 8
07003, Palma de Mallorca
Tf:971466271 9904169627236
salomimol@calitxics



HOJA 1 DE 1