




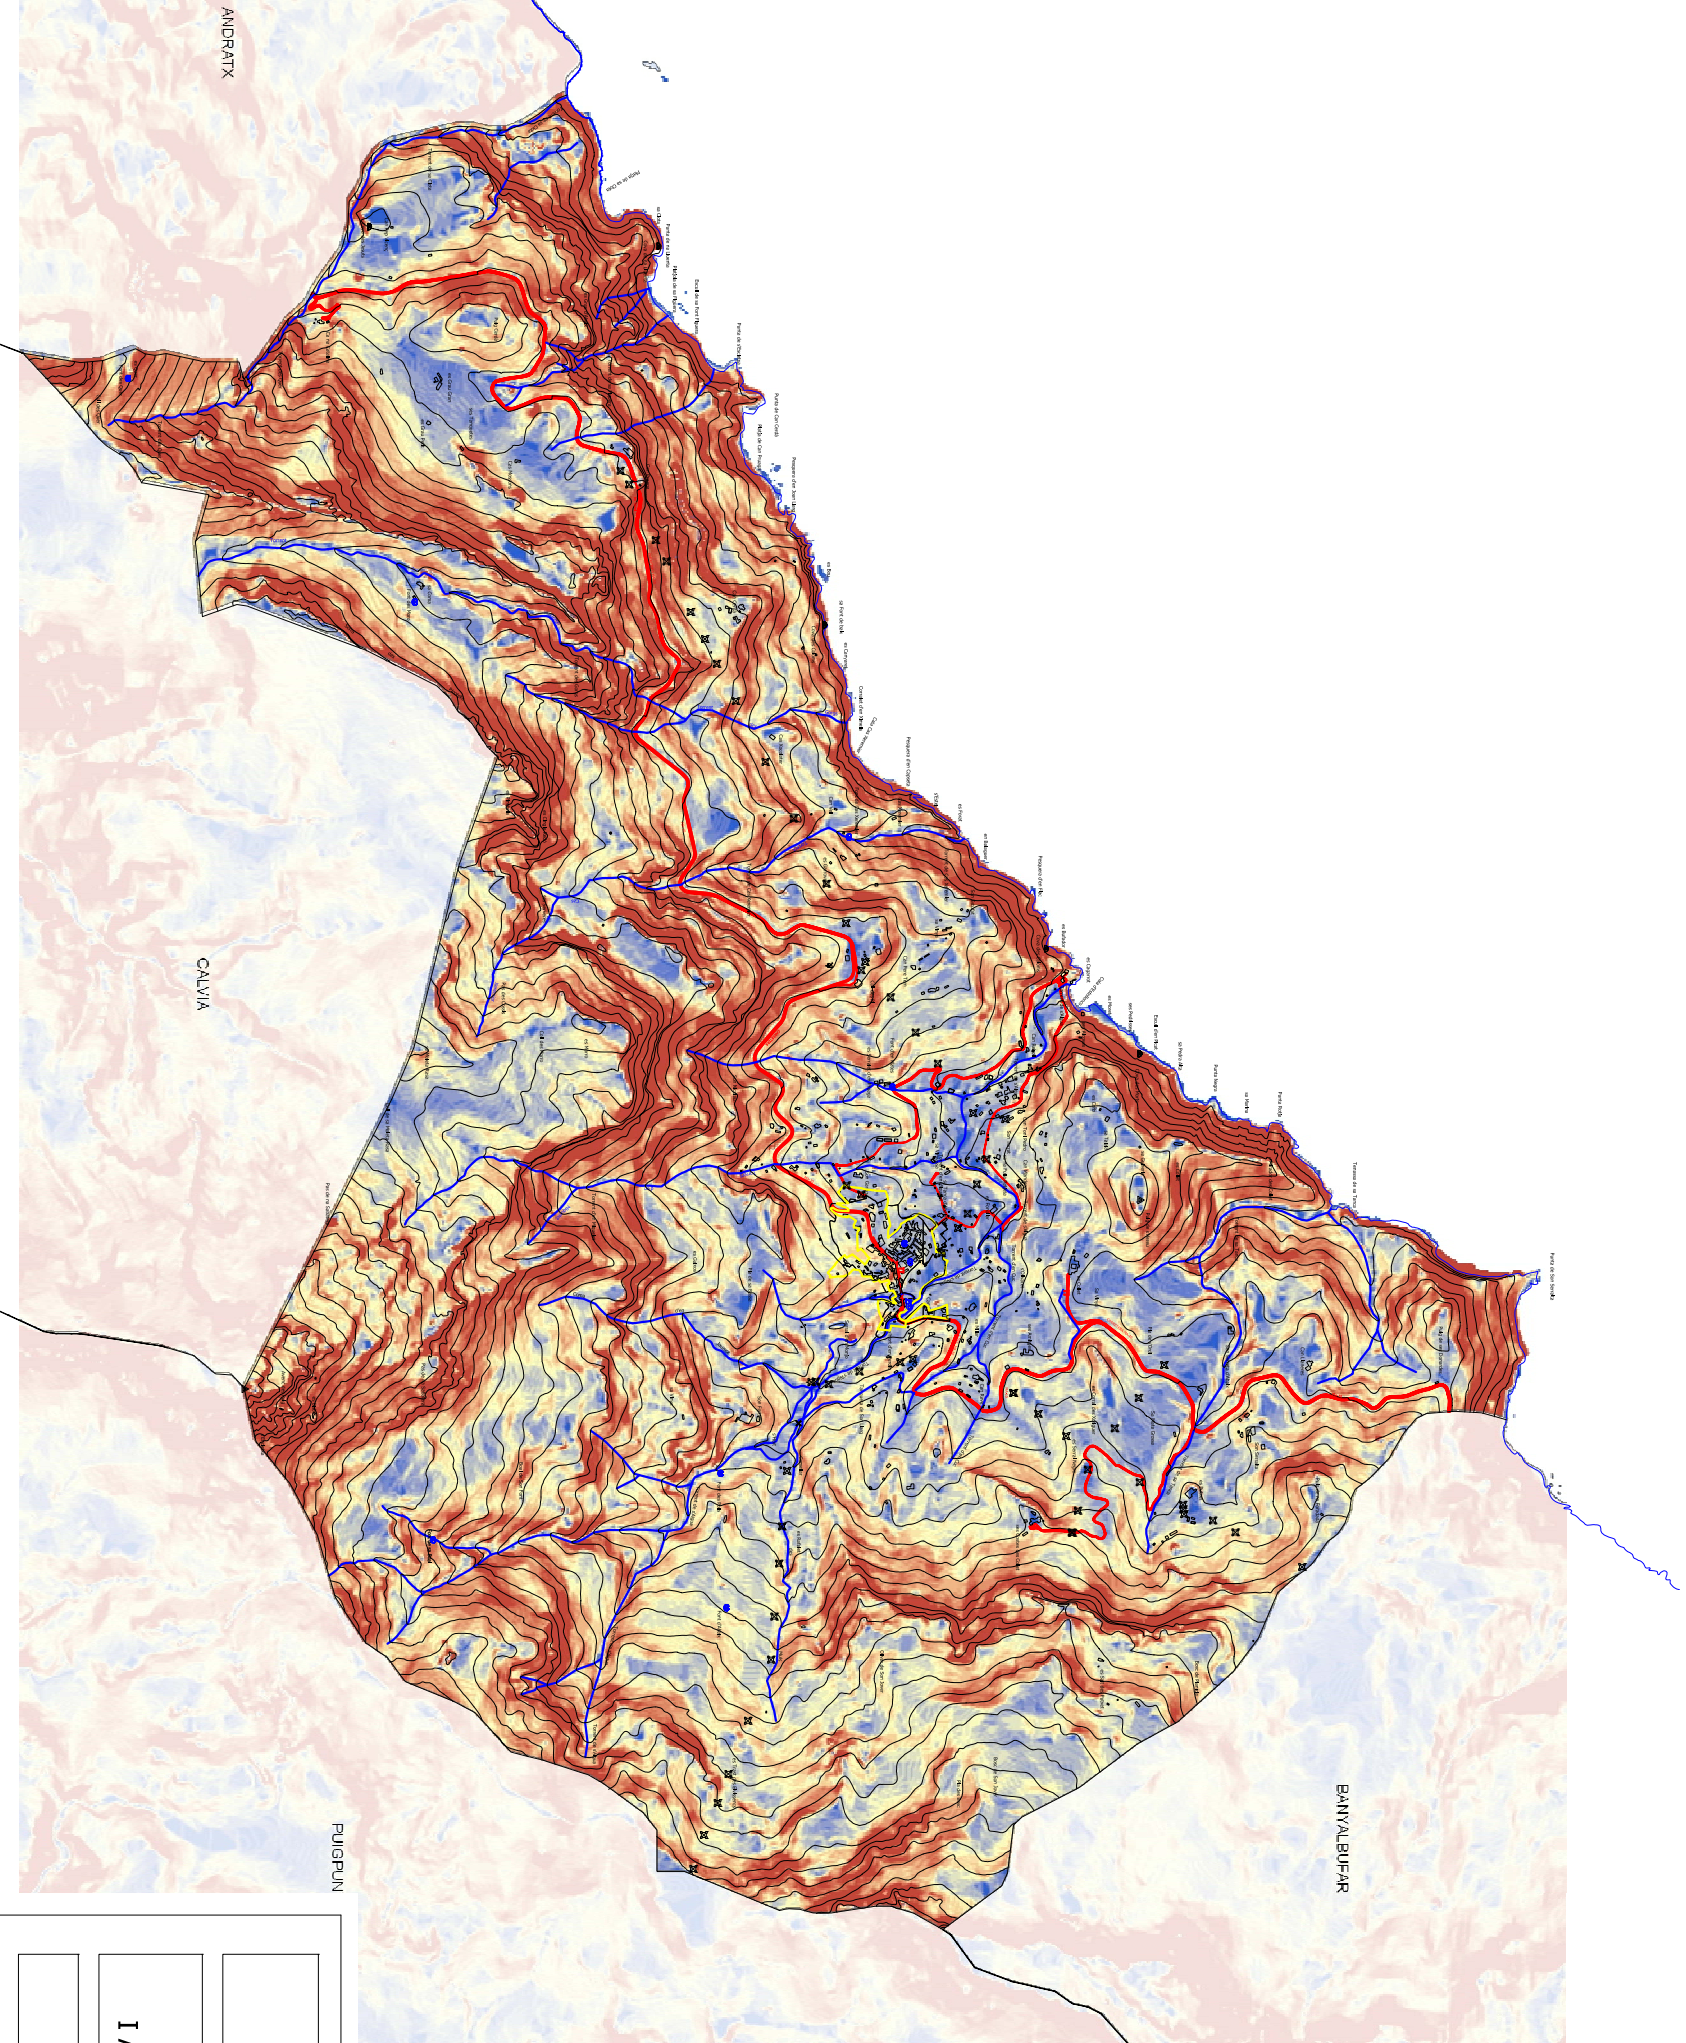

PENDENT (%)

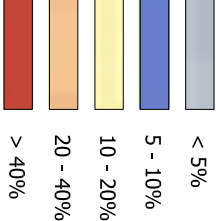

ALTRES

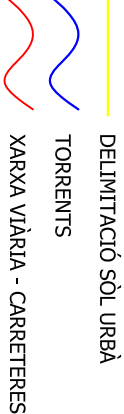

AJUNTAMENT D'ESTELLENCES



REDACCIÓ DE LES NORMES SUBSIDIÀRIES
I ADAPTACIÓ AL PLA TERRITORIAL DE MALLORCA

AVANÇ DE PLA

PLANOL D'INFORMACIÓ

PENDENTS

102

ETRS 89 ESCALA 1:25.000 OCTUBRE 2.012

SM Immaculada Salom Moll Arquitecte

Calle Capuchinas, nº 8
07003, Palma de Mallorca
Tf:971466271 9004609627236
salomimol@calitacs



HOJA 1 DE 1