


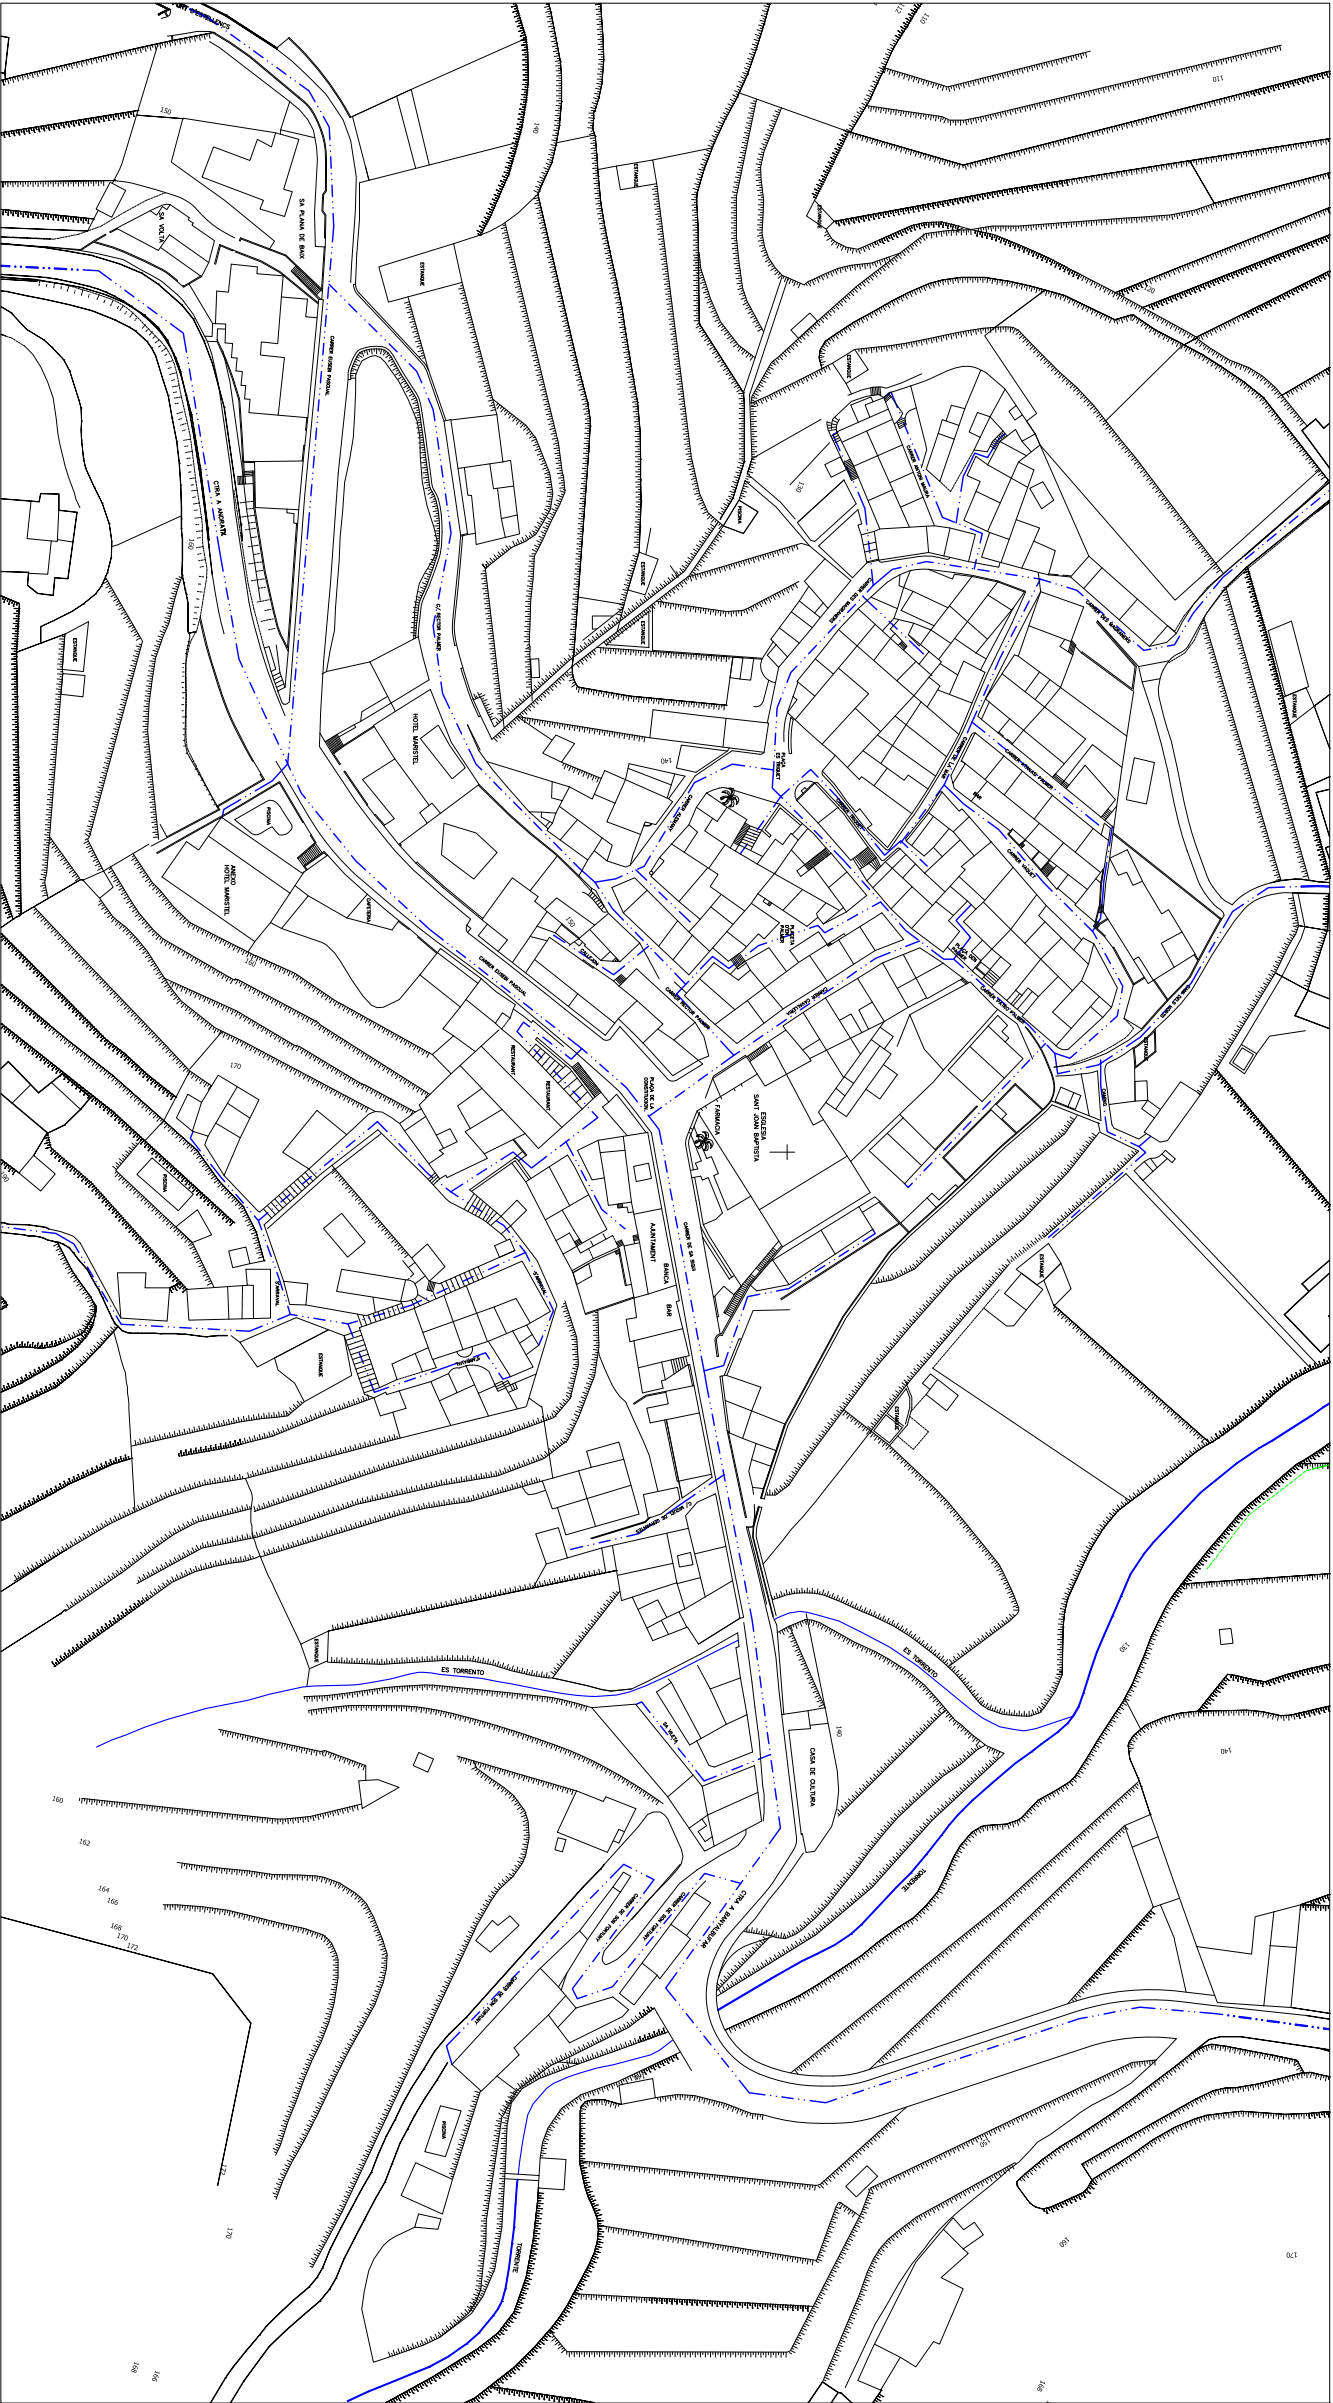

ELECTRICITAT

XARXA D'ENERGIA ELÈCTRICA

AJUNTAMENT D'ESTELLENCES




REDACCIÓ DE LES NORMES SUBSIDIÀRIES
I ADAPTACIÓ AL PLAN TERRITORIAL DE MALLORCA

AVANÇ DE PLA

PLANOL D'INFORMACIÓ

ELECTRICITAT

I14

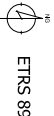

ETRS 89

ESCALA 1:1.500

OCTUBRE 2.012



Immaculada Salom Moll
Arquitecte

Calle Caputxans, nº 8
07003, Palma de Mallorca
Tf: 971 46 62 71 | 900 46 09 62 72 36
salom@smcatalas.com



HOJA 1 DE 1