


VALORACIÓ PAISATGÍSTICA

- VALOR ALT
- VALOR MODERAT

ALTRES

- DELIMITACIÓ SÒL URBÀ
- DELIMITACIÓ UNITAT PAISATGÍSTICA
- UNITAT PAISATGÍSTICA 1 - SERRA NORD
- TORRENTS
- XARXA VIÀRIA - CARRETERES

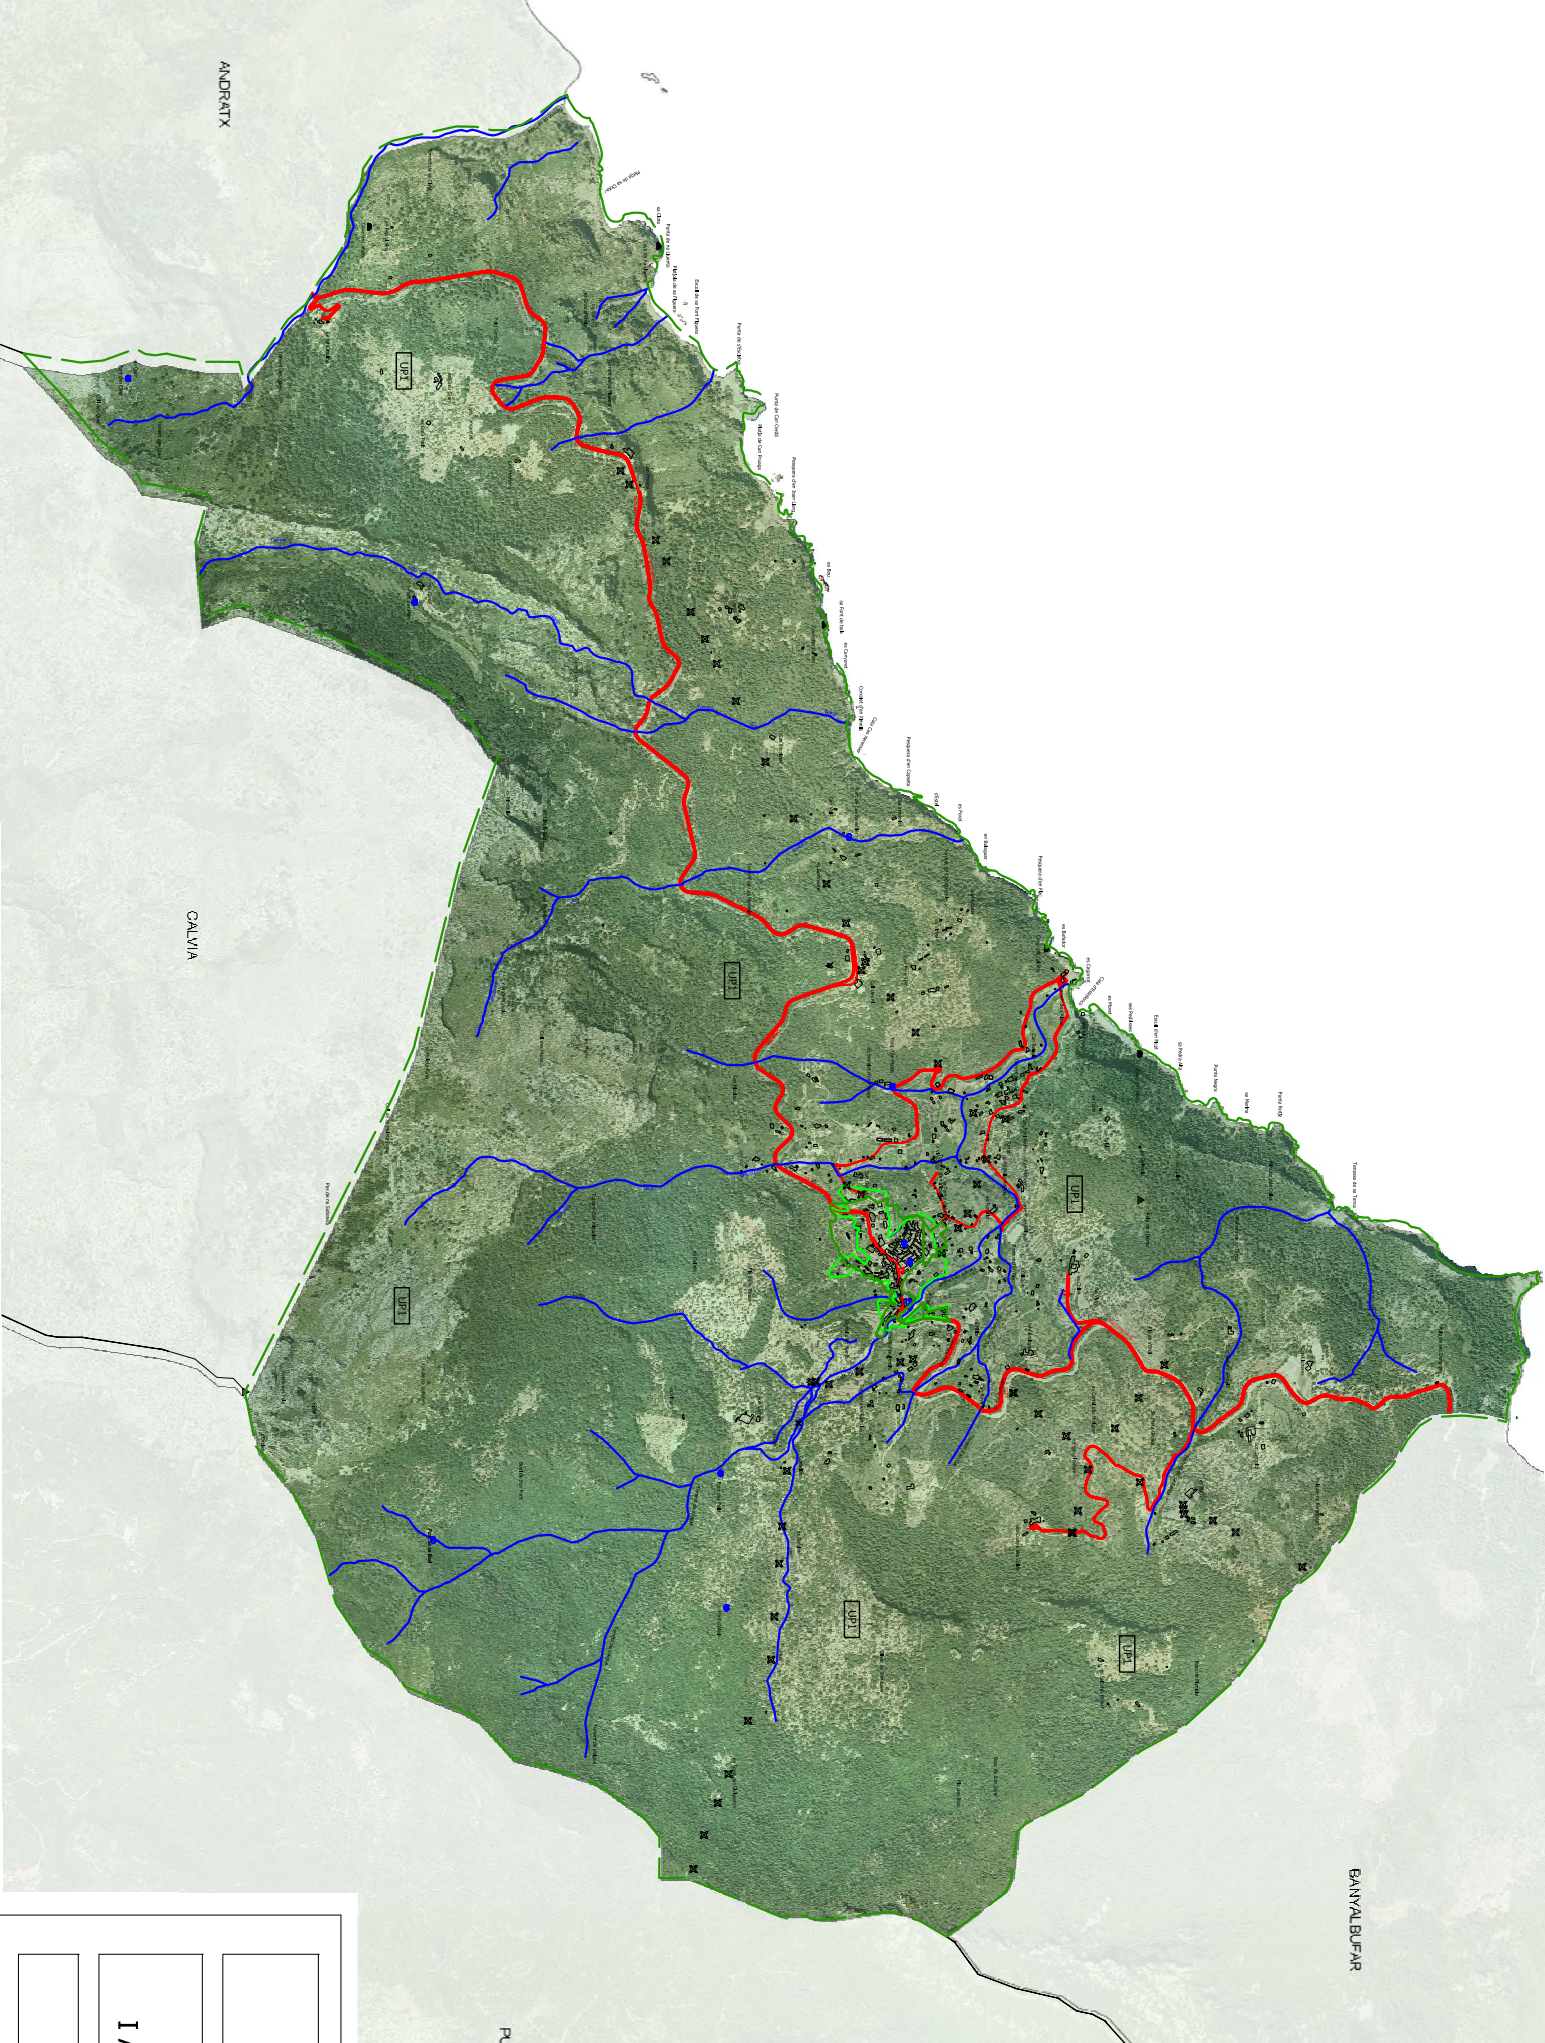

AJUNTAMENT D'ESTELLENCES



REDACCIÓ DE LES NORMES SUBSIDIÀRIES
I ADAPTACIÓ AL PLA TERRITORIAL DE MALLORCA

AVANÇ DE PLA

PLANOL D'INFORMACIÓ
UNITAT PAISATGÍSTICA

105

ETRS 89 ESCALA 1:25.000 OCTUBRE 2.012

SM Immaculada Salom Moll
Arquitecte

Calle Caputxins, nº 8
07003, Palma de Mallorca
Tf:971466271 | 900460962/2736
salomimol@calitacs



HQJA 1 DE 1