
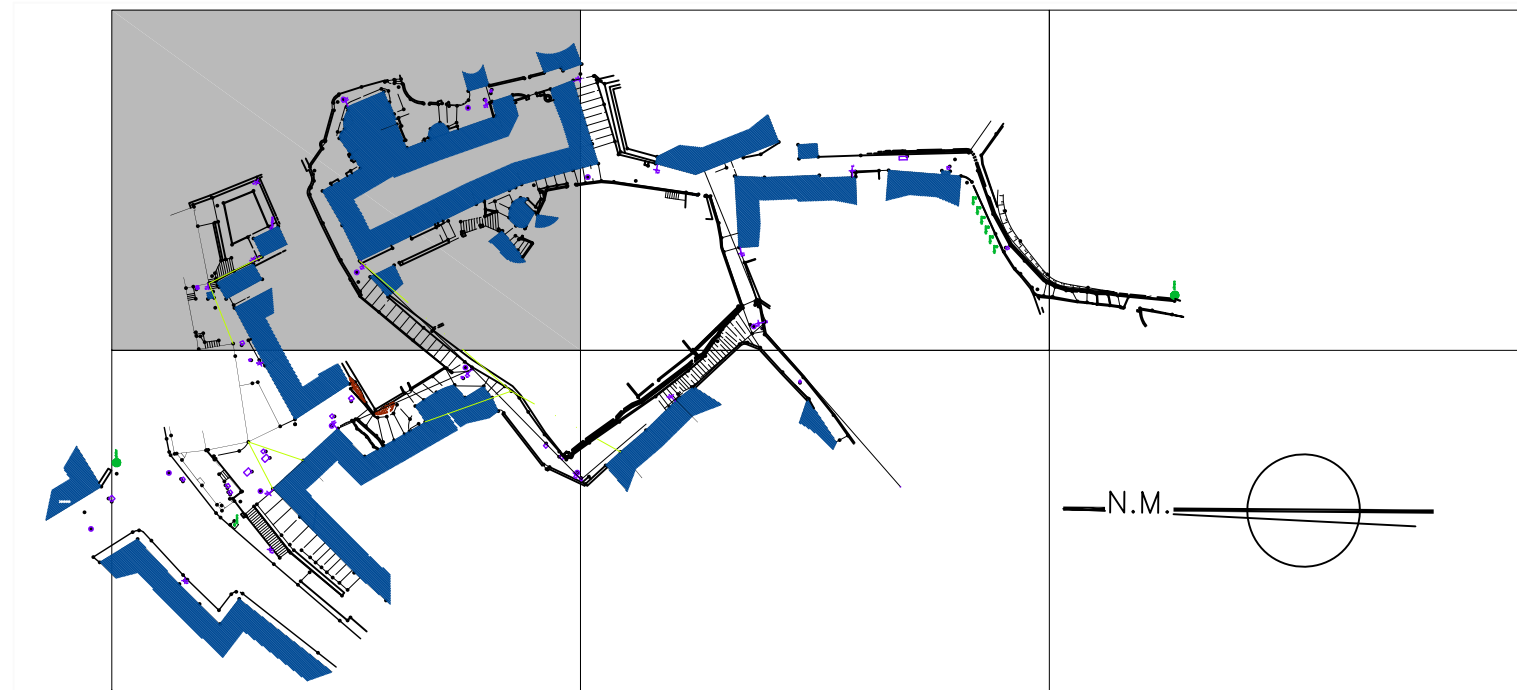


LEYENDA GENERAL DE SOLADOS		
	SOLADOS EXISTENTES	PIEDRA
		CANTO RODADO
	SOLADOS EXISTENTES A REPONER	PIEDRA
		CANTO RODADO
	SOLADOS NUEVOS	PIEDRA
		CANTO RODADO

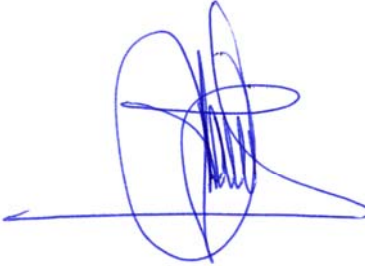

LUIS ANTONIO CORRAL JUAN			ARQUITECTO
C/ Can Cavalleria, 17 Entresuelo 1ª 07012 PALMA (MALLORCA) Tfnos.: 971.719.403 / 620.475.529 // Fax: 971.425.306			corral.ara@coaiib.es
MODIFICACION DE PROYECTO BASICO Y DE EJECUCION DE:			
ADECUACIÓN AMBIENTAL URBANA DE S'ARRAVAL			
SITUACION S'ARRAVAL ESTELLENCES			
PROMOTOR AJUNTAMENT D'ESTELLENCES			LUIS ANTONIO CORRAL JUAN
PLANO DE ACTUACIONES ZONA A			EL PROMOTOR OBSERVACIONES
EXPEDIENTE 0713	PLANO/PLANO\$FECHA 03.1/19	FECHA FEB.09	