






SECCIONES DE PRISMA DE CANALIZACIÓN TELECOMUNICACIONES

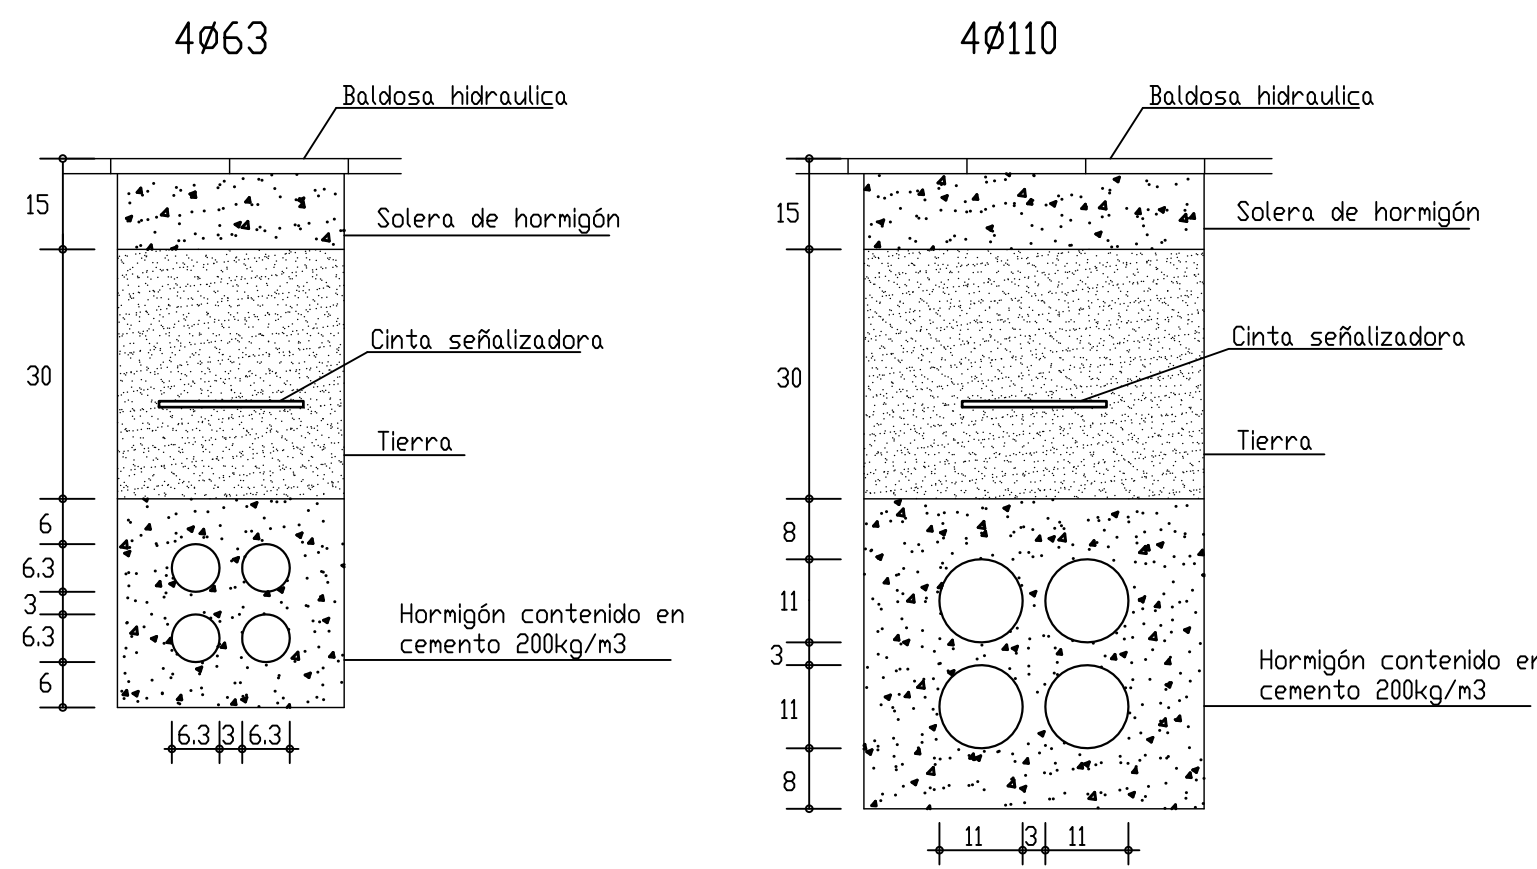


ARQUETA TIPO H TELECOMUNICACIONES

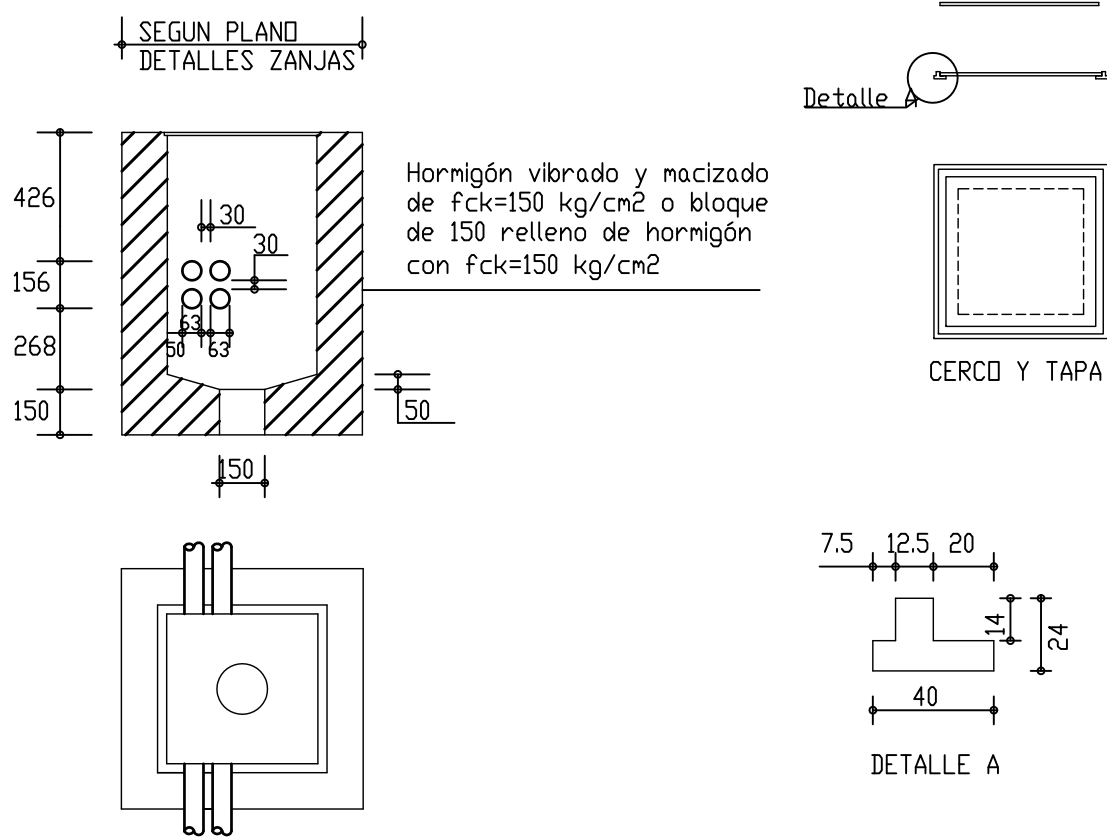


FAROLA OCHOCENTISTA

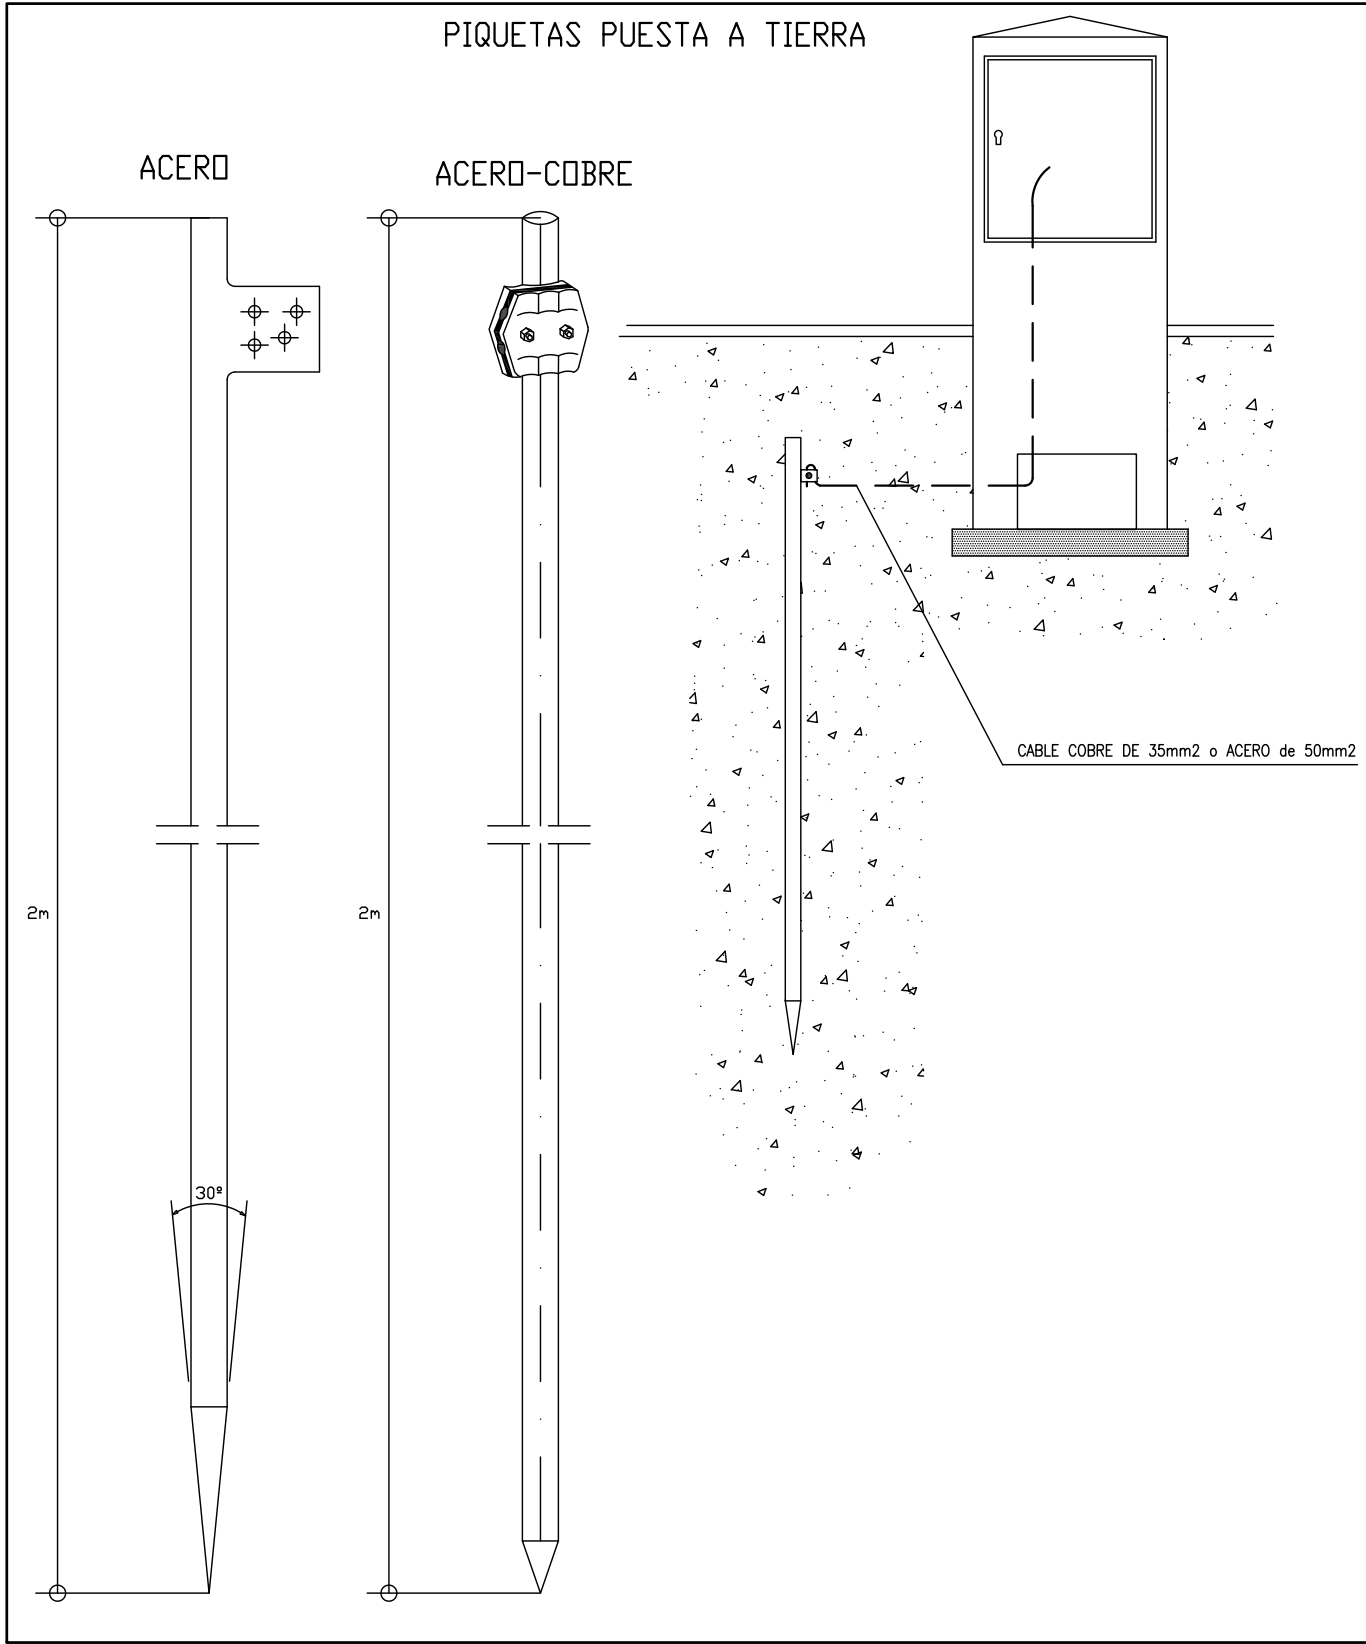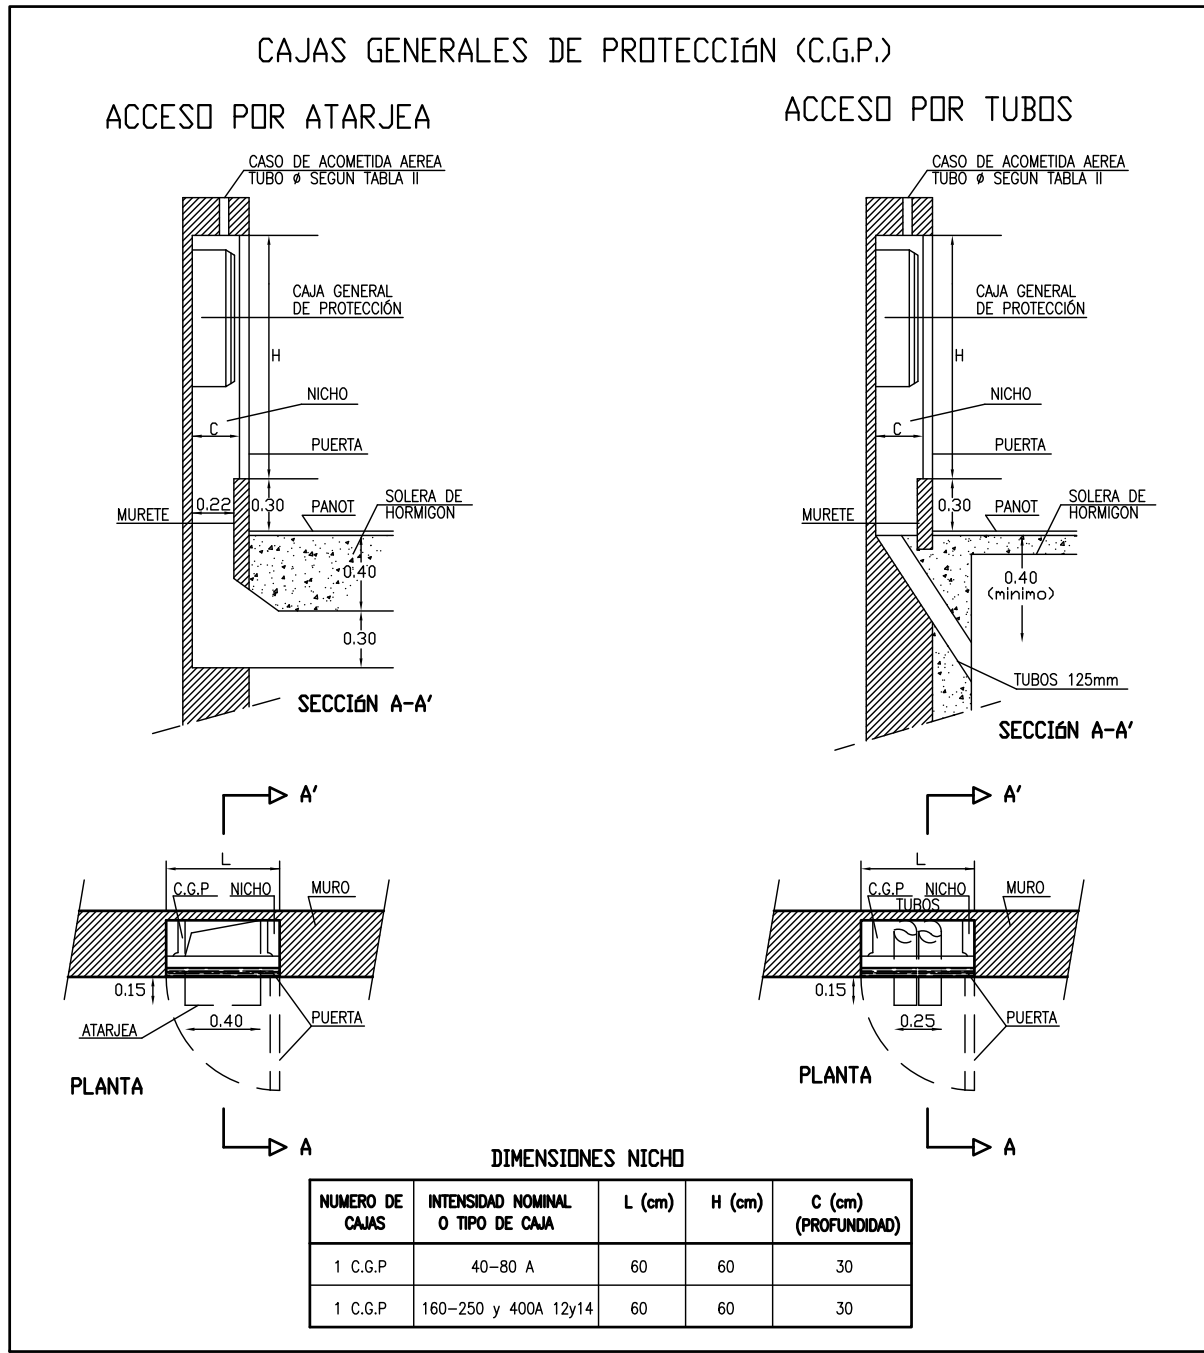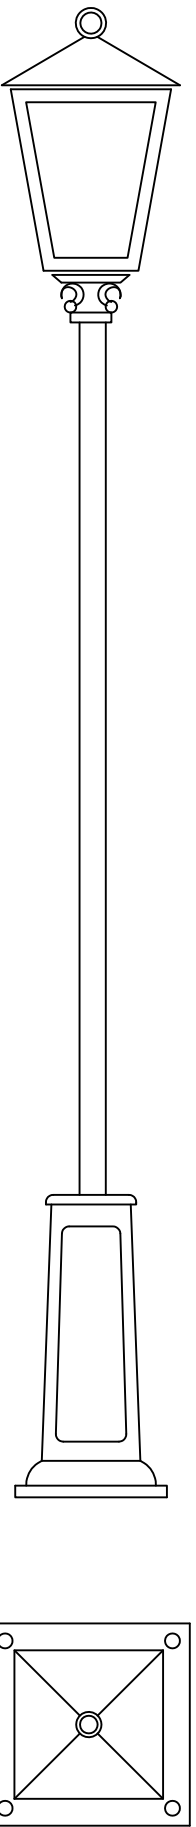

DIMENSIONES ZANJAS PARA 1 CIRCUITO B.T. EN ACERA PUBLICA (CABLES ENTERRADOS).

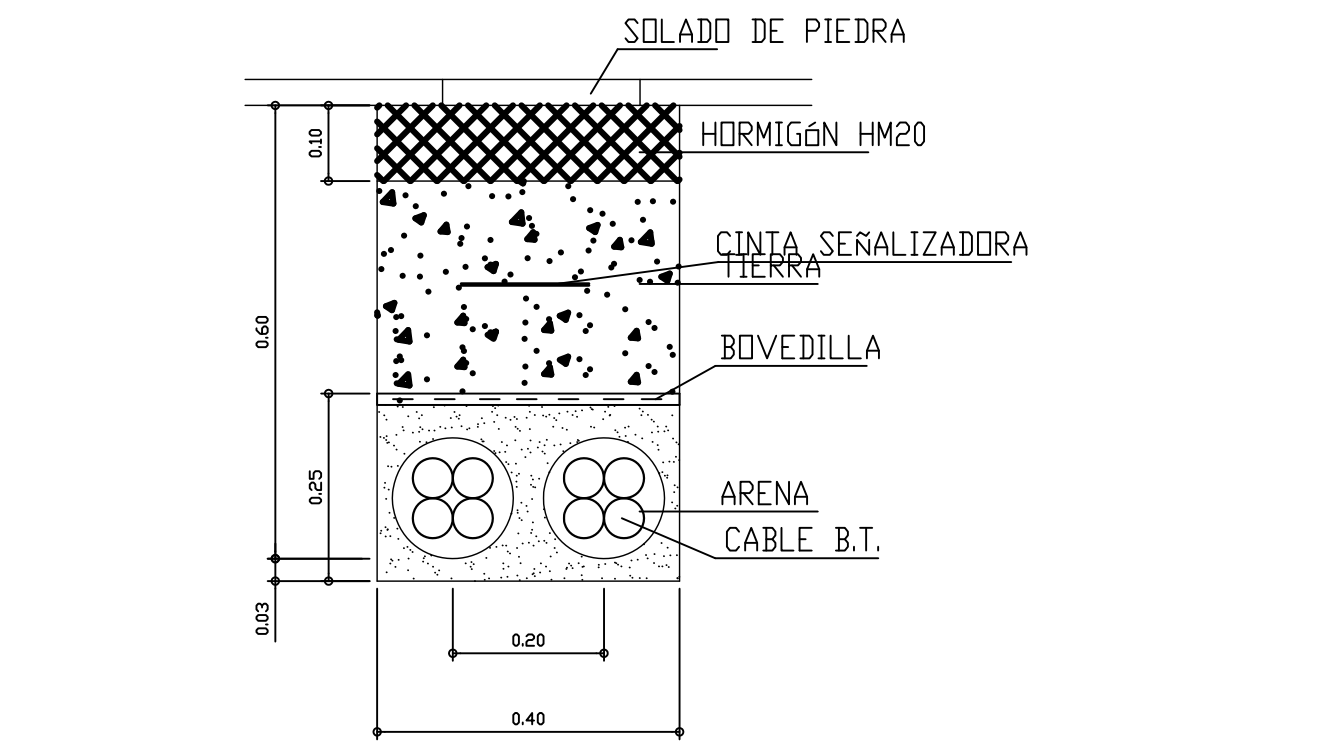

LUIS ANTONIO CORRAL JUAN				ARQUITECTO
C/ Can Cavalleria, 17 Entresuelo 1*				corral.ara@coaiib.es
07012 PALMA (MALLORCA) Tfnos.: 971.719.403 / 620.475.529 // Fax: 971.425.306				
MODIFICACION DE PROYECTO BASICO Y DE EJECUCIÓN DE:				
ADECUACIÓN AMBIENTAL URBANA DE S'ARRAVAL				
SITUACION	S'ARRAVAL ESTELLENCES			LUIS ANTONIO CORRAL JUAN
PROMOTOR	AJUNTAMENT D'ESTELLENCES			
PLANO DE	DETALLES ENERGIA ELECTRICA, ALUMBRADO PUBLICO Y TELECOMUNICACIONES			
EXPEDIENTE	PLANO/PLANO	FECHA	ESCALA	EL PROMOTOR
0713	06/19	FEB.09	1:100	OBSERVACIONES