




PERFIL LONGITUDINAL ESCALERAS S'ARRAVAL ESCALA 1/100

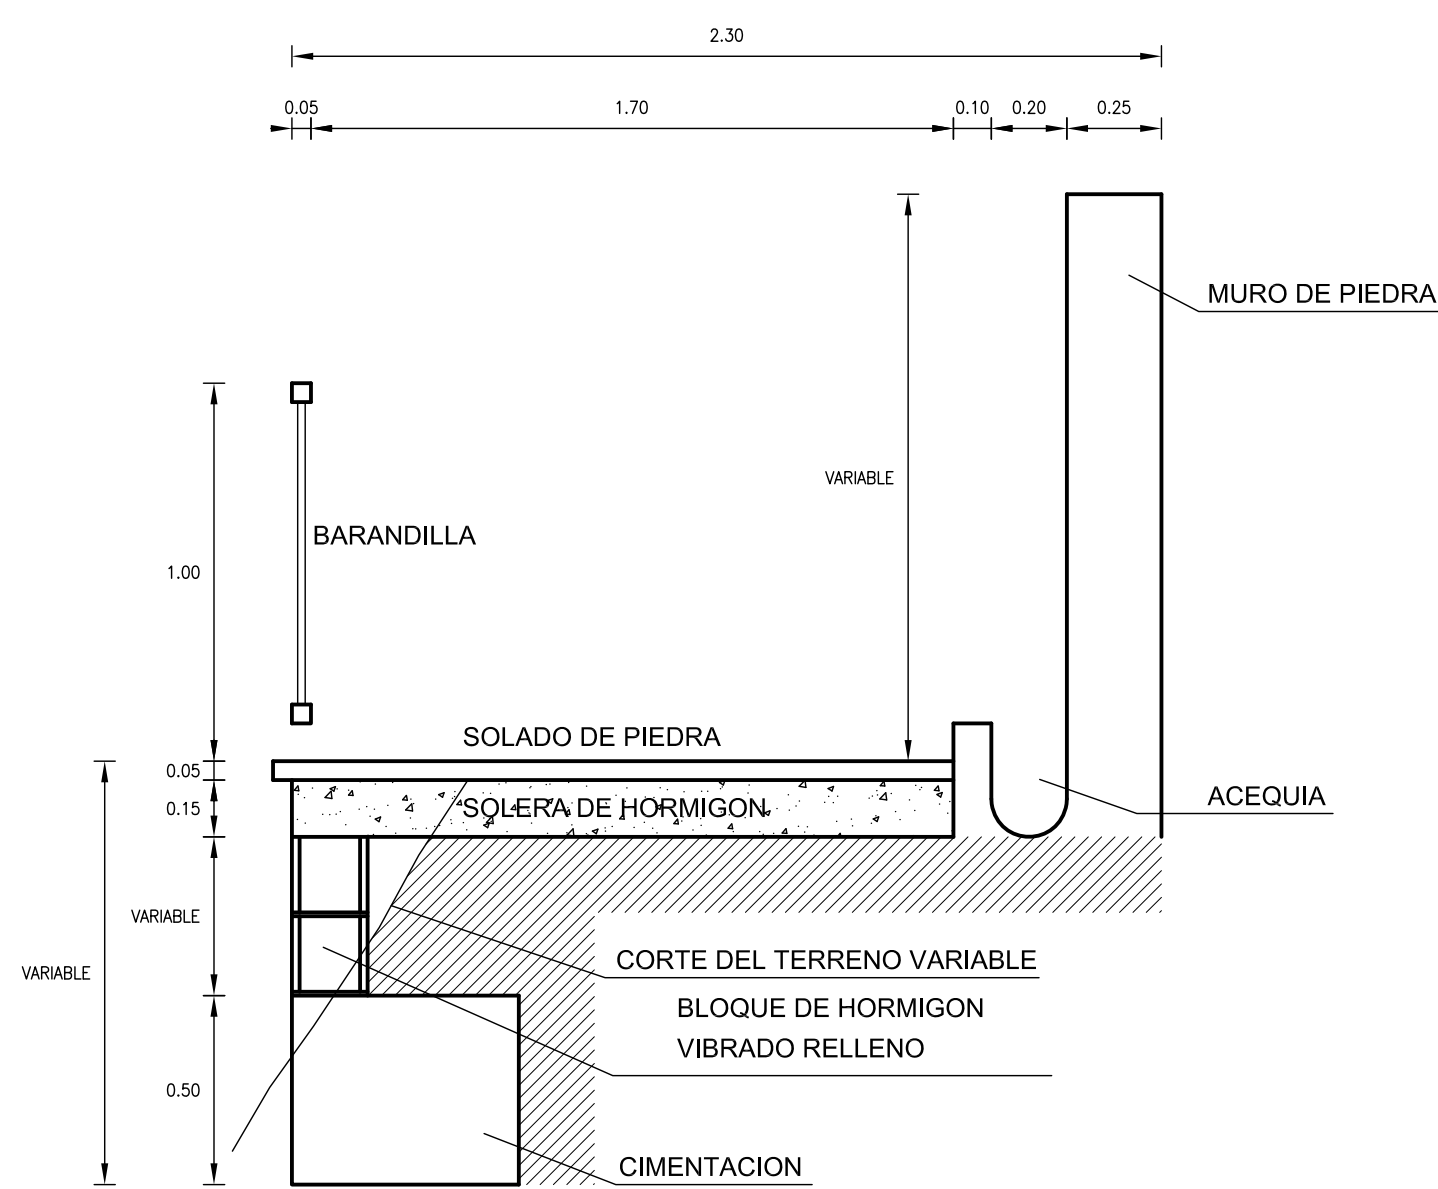


DETALLE AMPLIACION PASEO ESCALA 1/20

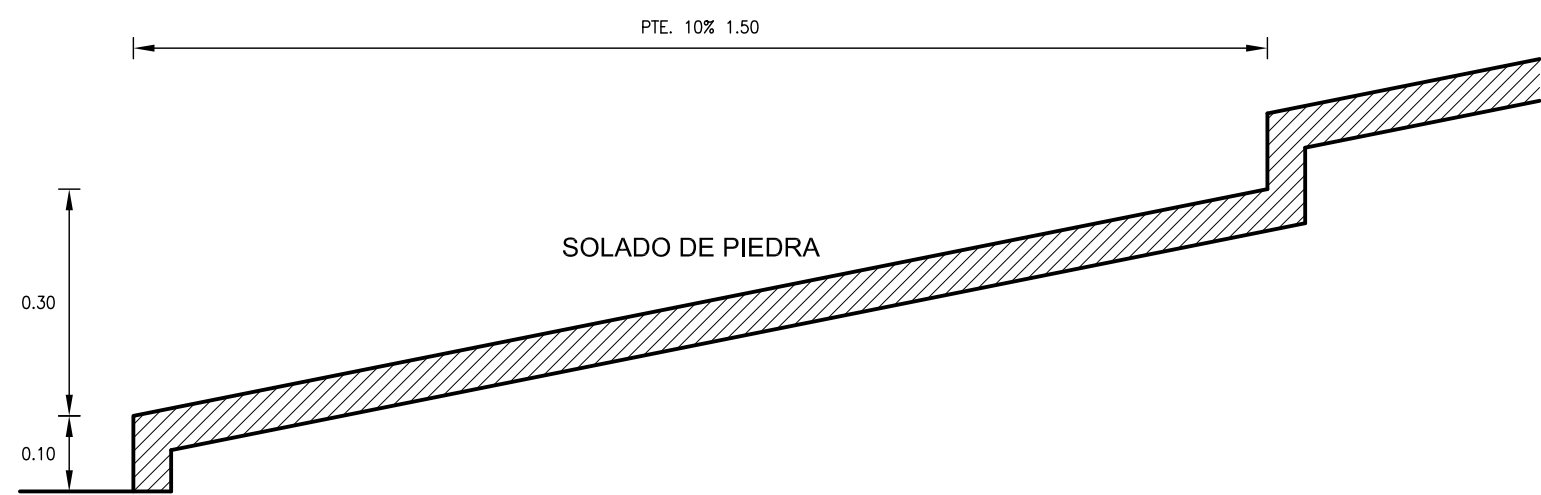

DETALLE PELDAÑO TIPO 1 ESCALA 1/10

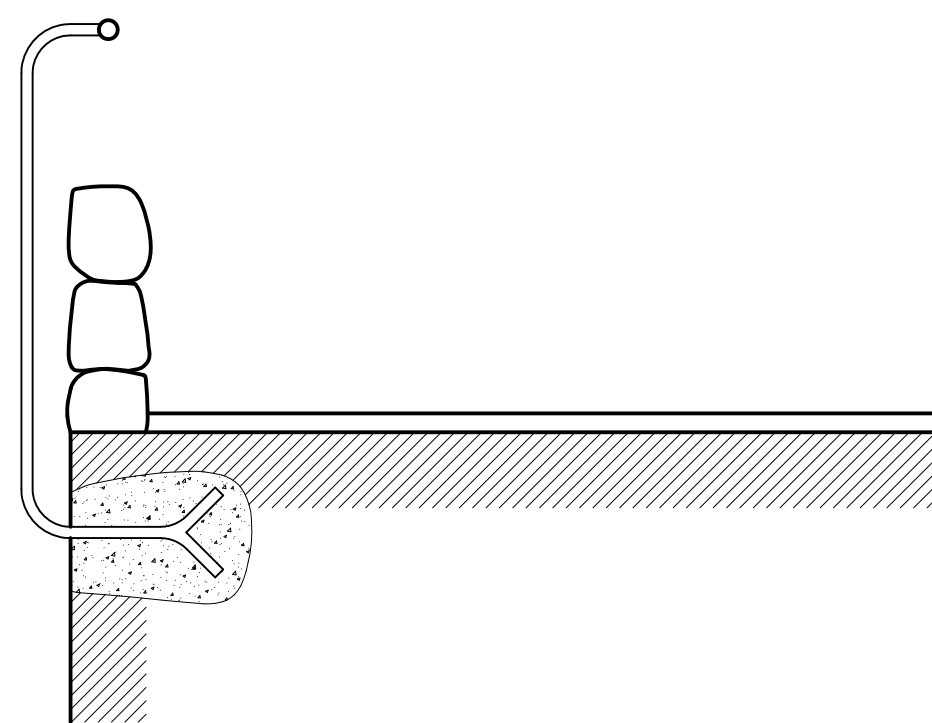

DETALLE PASAMANOS ESCALA 1/20

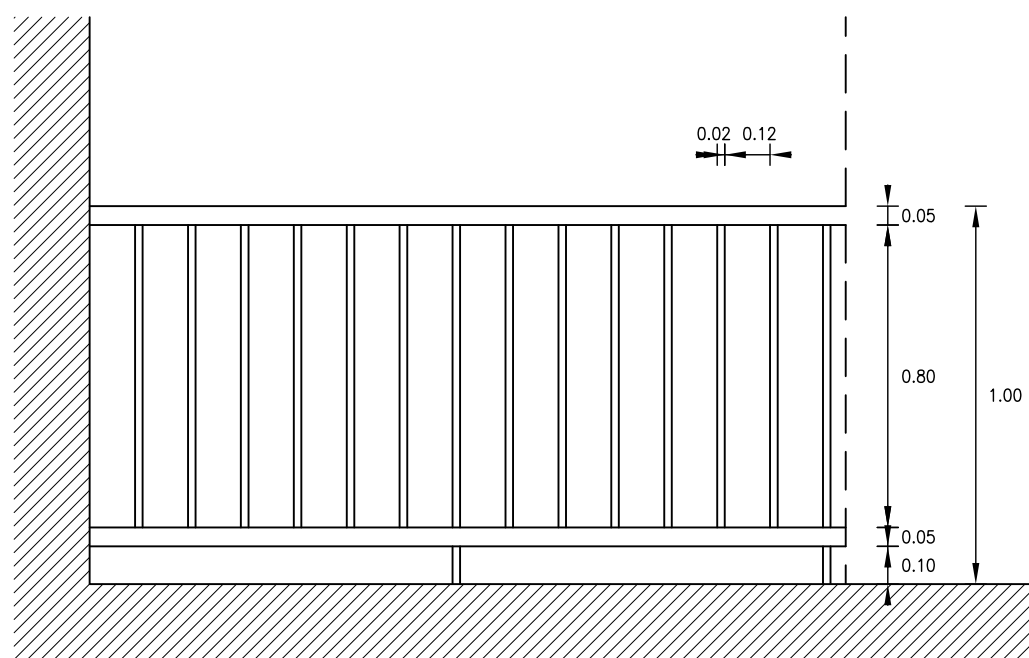

DETALLE BARANDILLA ESCALA 1/20

LUIS ANTONIO CORRAL JUAN				ARQUITECTO
C/ Can Cavalleria, 17 Entresuelo 1ª				corral.arg@coaib.es
07012 PALMA (MALLORCA) Tfnos.: 971.719.403 / 620.475.529				// Fax: 971.425.306
MODIFICACION DE PROYECTO BASICO Y DE EJECUCION DE:				
ADECUACIÓN AMBIENTAL URBANA DE S'ARRAVAL				
SITUACION	S'ARRAVAL ESTELLENCES			LUIS ANTONIO CORRAL JUAN
PROMOTOR	AJUNTAMENT D'ESTELLENCES			
PLANO DE	DETALLES CONSTRUCTIVOS Y PERFIL LONGITUDINAL			
EXPEDIENTE	PLANO/PLANO	FECHA	ESCALA	EL PROMOTOR
0713	07/19	FEB.09	VARIAS	OBSERVACIONES