
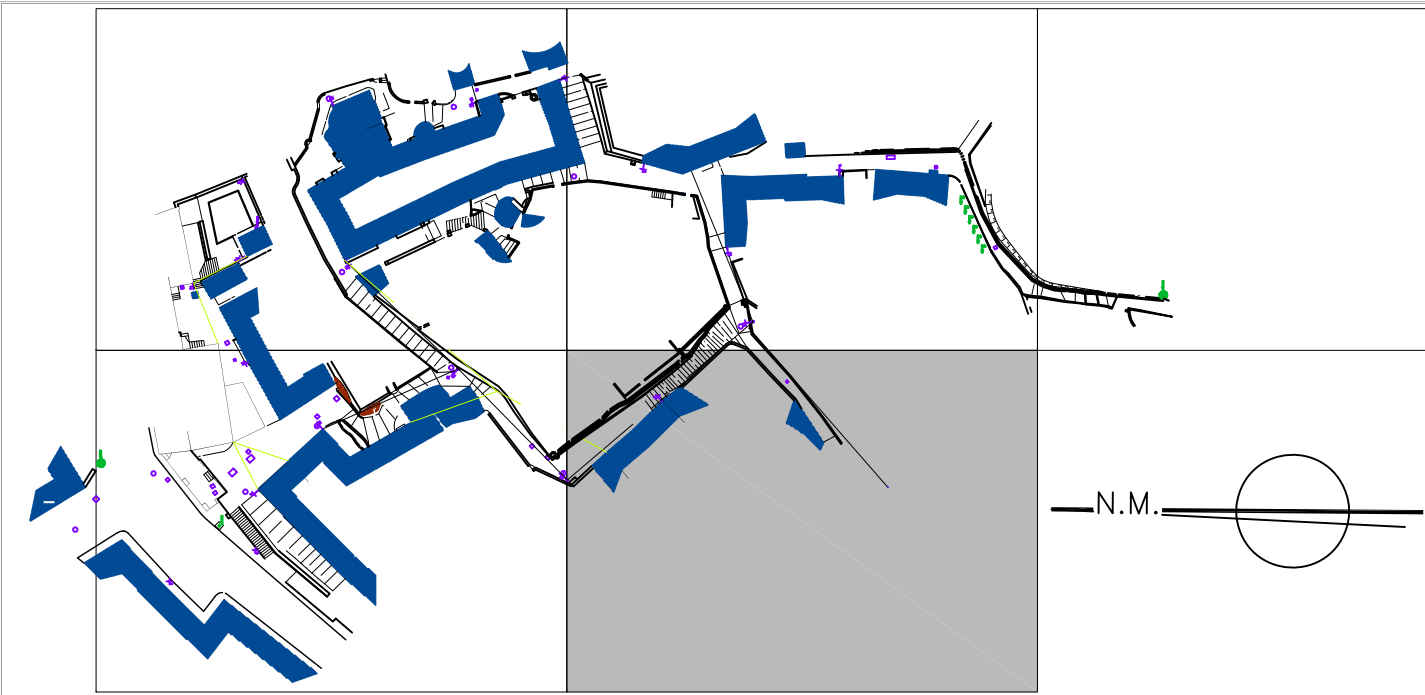


LEYENDA GENERAL DE SERVICIOS			
	EXISTENTES		NUEVOS
	A MANTENER	A DESMANTELAR	
ALUMBRADO PUBLICO	RED	RED	RED
	FAROLA	FAROLA	FAROLA ADOSADA MURO
	POSTENSA	POSTENSA	FAROLA CON BACULO
	ARQUETA	ARQUETA	ARQUETA
BAJA TENSION	RED	RED	RED
	ARQUETA	ARQUETA	ARQUETA
	POSTE	POSTE	POSTE
TELECOMUNICA.	RED	RED	RED
	ARQUETA	ARQUETA	ARQUETA
	POSTE	POSTE	POSTE
AGUA POTABLE	RED	RED	RED
	ARQUETA	ARQUETA	ARQUETA
ALCANTARILLADO PLUVIALES	RED	RED	RED
	POZO DE REGISTRO	POZO DE REGISTRO	POZO DE REGISTRO
	IMBORNAL	IMBORNAL	IMBORNAL
ALCANTAR. RESIDUAL	ACEQUIA	ACEQUIA	ACEQUIA
	RED	RED	RED
	POZO DE REGISTRO	POZO DE REGISTRO	POZO DE REGISTRO

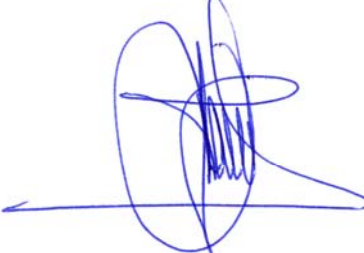

LUIS ANTONIO CORRAL JUAN				ARQUITECTO	
C/ Can Cavalleria, 17 Entresuelo 1ª				corral.arg@cooib.es	
07012 PALMA (MALLORCA) Tfnos.: 971.719.403 / 620.475.529				// Fax: 971.425.306	
MODIFICACION DE PROYECTO BASICO Y DE EJECUCIÓN DE:					
ADECUACIÓN AMBIENTAL URBANA DE S'ARRAVAL					
SITUACION		S'ARRAVAL ESTELLENCES		LUIS ANTONIO CORRAL JUAN	
PROMOTOR		AJUNTAMENT D'ESTELLENCES			
PLANO DE		DOTACION DE SERVICIOS ZONA E			
EXPEDIENTE		PLANO/PLANOS	FECHA	ESCALA	EL PROMOTOR
0713		02.5/19	FEB.09	1:100	OBSERVACIONES