


COLEGIO OFICIAL DE INGENIEROS INDUSTRIALES DE BALEARES
 Nº VISADO / Nº VISAT: 136186-1. 23.04.14
VISADO VISAT

— TRAMO ACCESO CEMENTERIO
— TRAMO ESQUINA CHAKA-CAMPO DE FUTBOL


PROYECTO DE:	MEJORA ALUMBRADO PÚBLICO ESTELLENCES			
INGENIERO INDUSTRIAL	EMPLAZAMIENTO: ESTELLENCES			
ANTONIO ENSEÑAT BAUZA	PROMOTOR: AJUNTAMENT D'ESTELLENCES	PLANO: SITUACION		
		FECHA	ESCALA	PLANO Nº
		ABR-14	S/E	1

ESQUINA CHAKA A CAMPO DE FUTBOL E 1:2000

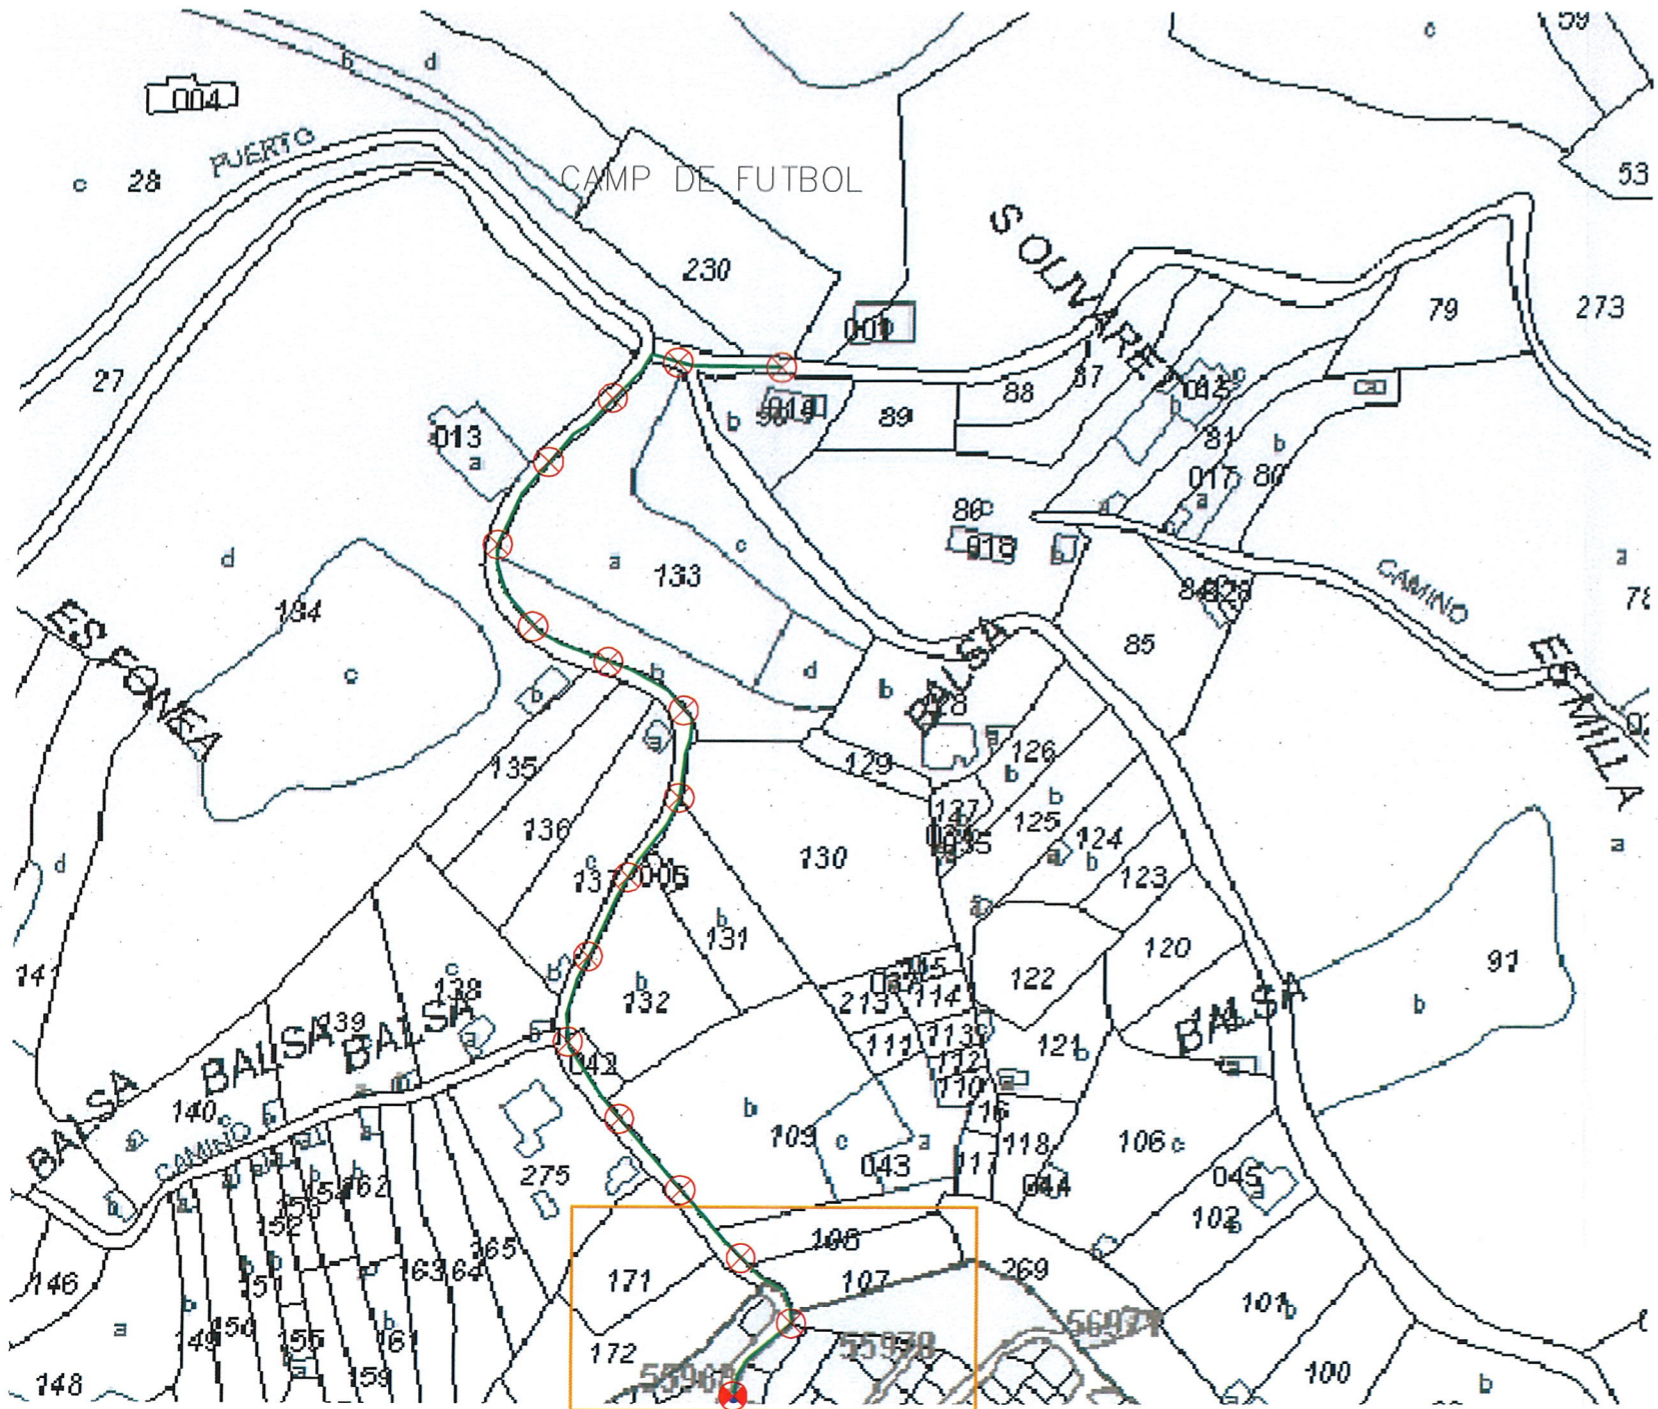

ZOOM ESQUINA CHAKA



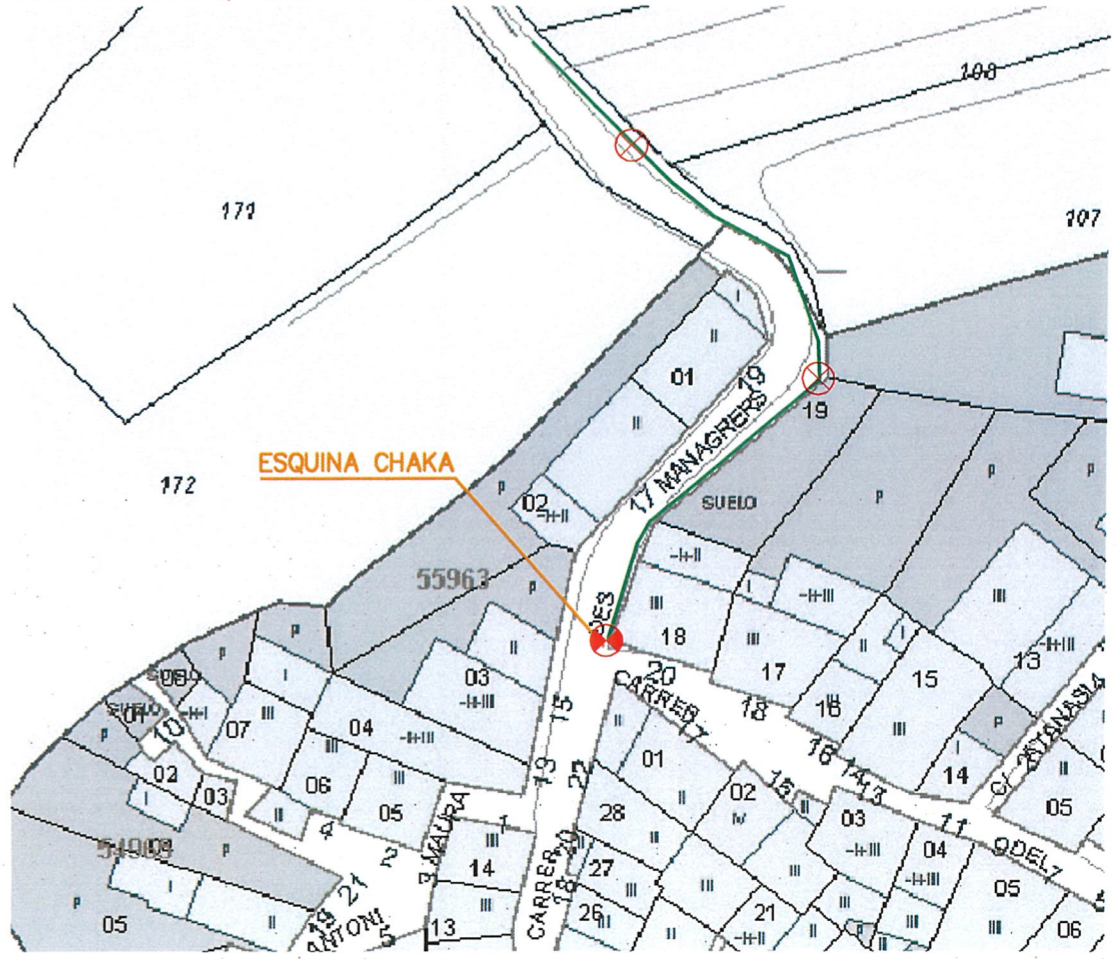



ZOOM ESQUINA CHAKA




COLEGIO OFICIAL DE INGENIEROS INDUSTRIALES DE BALEARES
 COL·LEGI· OFFICIAL D'INGENIERERS INDUSTRIALS DE BALEARS
 VISADO / VISAT: [Stamp] FECHA / DATA: [Stamp]


136186-1. 23.04.14

VISADO / VISAT

-  CANALIZACIÓN E INSTALACIÓN A EJECUTAR. LS 2x10 mm2
-  LS 2x10 mm2. CANALIZACIÓN EXISTENTE
-  LUMINARIA FUNDICION CON BÁCULO 3m
-  LUMINARIA PARED
-  ARQUETA REGISTRO
-  POSTE MADERA

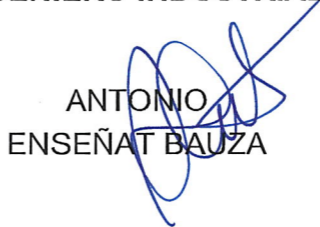



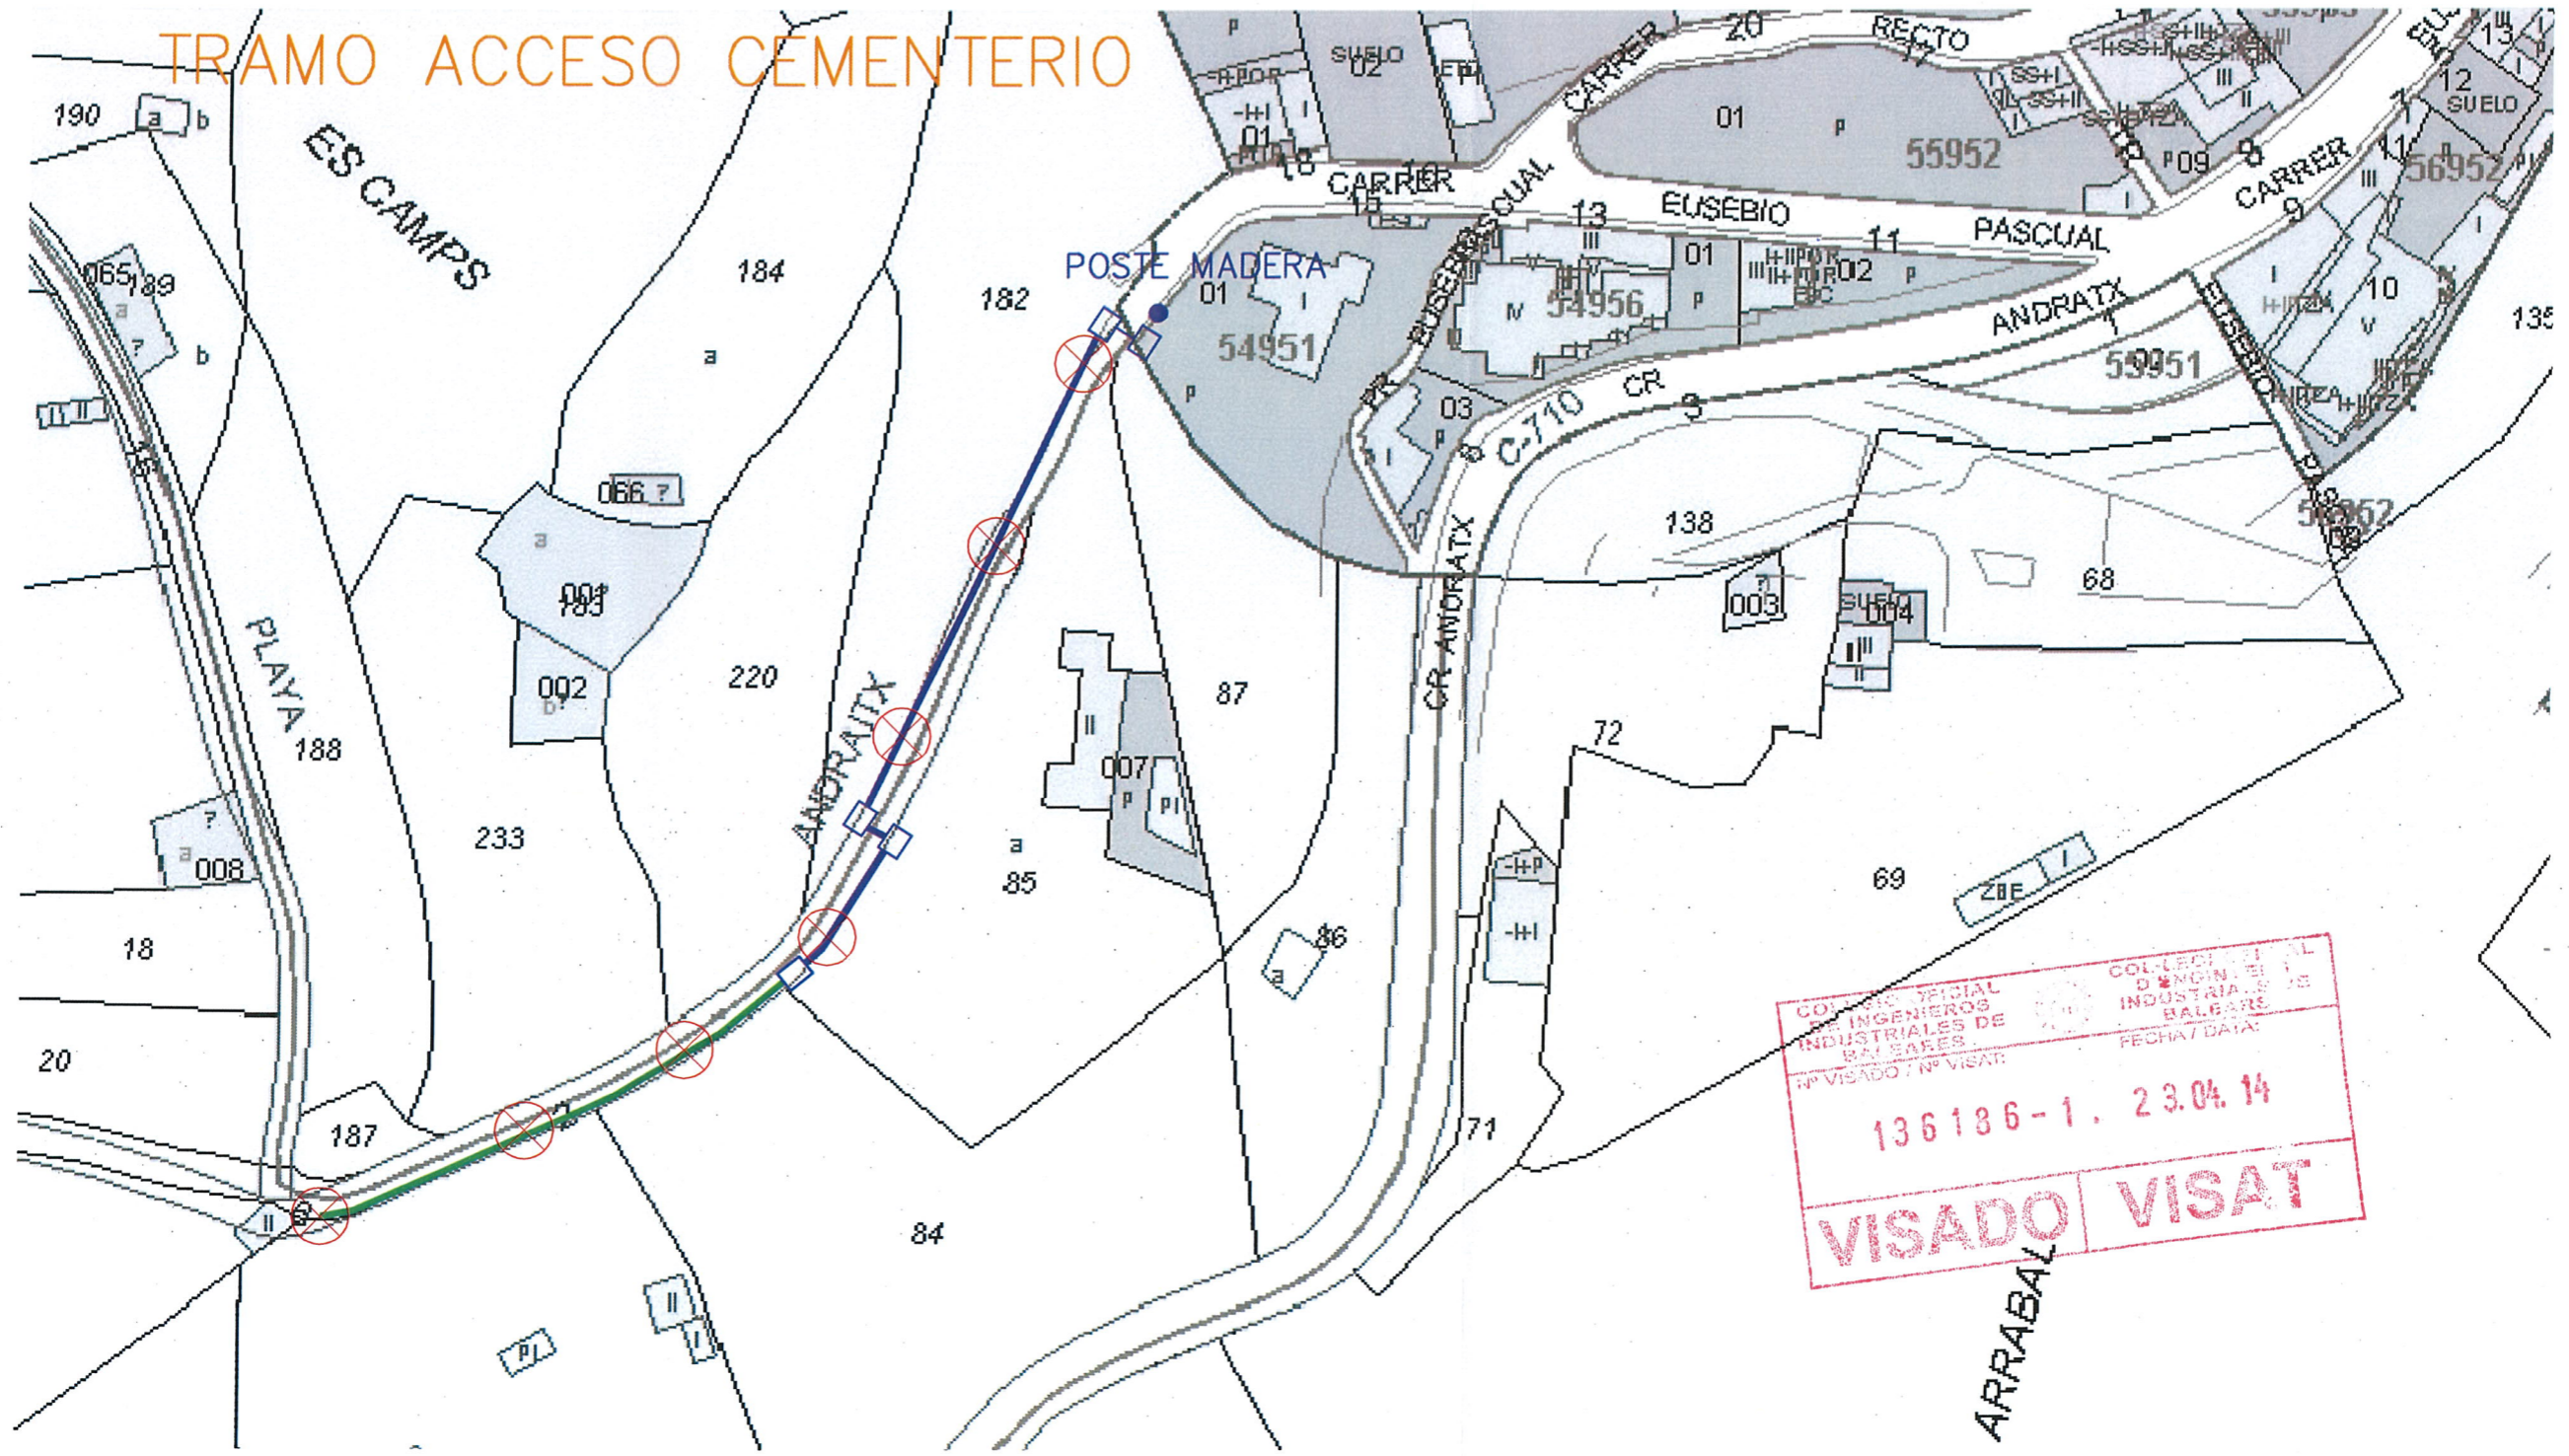

PROYECTO DE:	MEJORA ALUMBRADO PÚBLICO ESTELLENCES		
INGENIERO INDUSTRIAL	EMPLAZAMIENTO:	ESTELLENCES	
ANTONIO ENSEÑAT BAUZA 	PROMOTOR:	AJUNTAMENT D'ESTELLENCES	
	PLANO:	TRAMO ESQUINA CHAKA - CAMPO FUTBOL	
	FECHA	ESCALA	PLANO Nº
ABR-14	VARIAS	2	


TRAMO ACCESO CEMENTERIO



COL·LE·GI·O OFICIAL
 D'ENGINYERES
 INDUSTRIALS DE
 BALEARS
 Nº VISADO / Nº VISAT
 136186-1. 23.04.14
VISADO VISAT

ARRABAL

-  CANALIZACIÓN E INSTALACIÓN A EJECUTAR, LS 2x10 mm2
-  LS 2x10 mm2. CANALIZACIÓN EXISTENTE
-  LUMINARIA FUNDICION CON BÁCULO 3m
-  LUMINARIA PARED
-  ARQUETA REGISTRO
-  POSTE MADERA

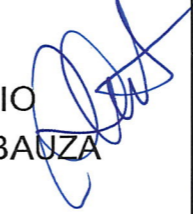PROYECTO DE:	MEJORA ALUMBRADO PÚBLICO ESTELLENCES		
INGENIERO INDUSTRIAL	EMPLAZAMIENTO:	ESTELLENCES	
ANTONIO ENSEÑAT BAUZA 	PROMOTOR:	AJUNTAMENT D'ESTELLENCES	
	PLANO:	TRAMO ACCESO A CEMENTERIO	
	FECHA	ESCALA	PLANO Nº
	ABR-14	1:1000	3