



UBICACIÓN OBRAS A REALIZAR  
ESCALA 1:250


MALLAZO SUPERIOR 20-20-10 MALLAZO INFERIOR 20-20-10

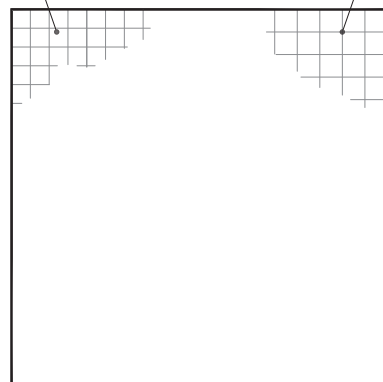


DETALLE EN PLANTA DE SOLERA

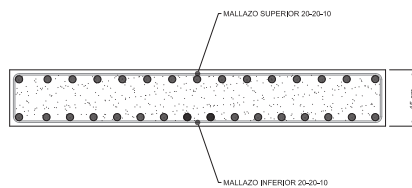

DETALLE EN SECCIÓN DE SOLERA

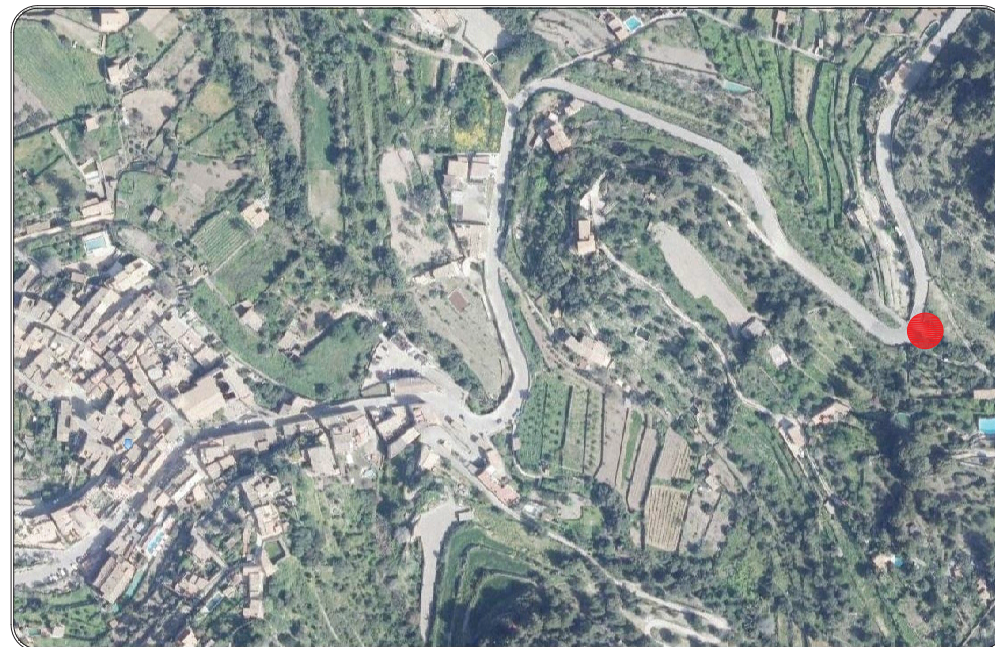

SITUACIÓN OBRAS A REALIZAR  
ESCALA 1:1500

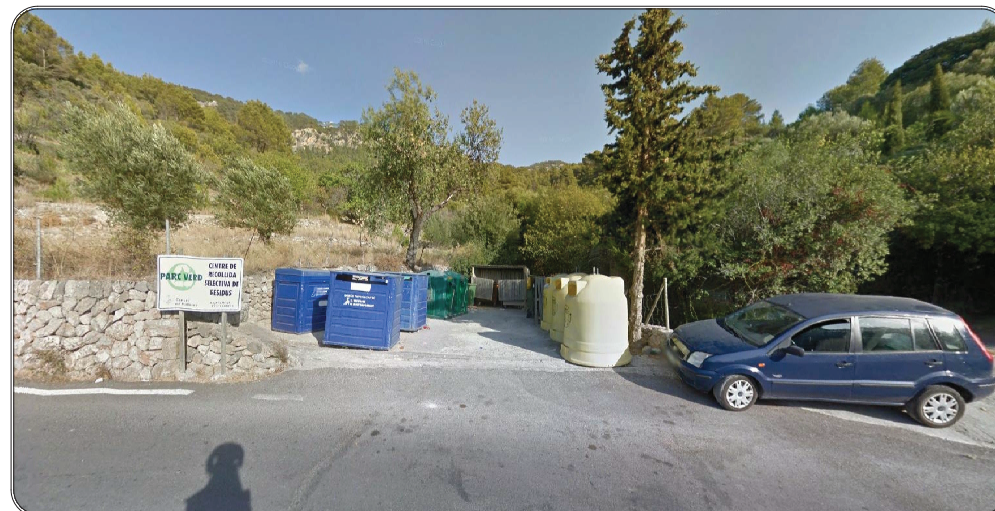

FOTOGRAFÍA PUNT VERD



COL·LEGI D'INGENYERS INDUSTRIALS DE BARCELONA  
**VISAT**  
INGENYER INDUSTRIAL

<b>AJUNTAMENT D'ESTELLENCS</b>		MEJORAS EN LA CANALIZACIÓN DE AGUAS PLUVIALES Y ADECUACIÓN DEL CAMINO DEL CEMENTERIO	
Ente/Departament:		T.M. ESTELLENCES	
SITUACIÓN, EMPLAZAMIENTO Y UBICACIÓN DE LAS OBRAS A REALIZAR EN PUNTO VERDE		FECHA OCT-17	Edici6n Evaristo
		Hoja 2/2	B7090 P04D01 B7090 021
El Ingeniero Superior Industrial:		El Promotor:	
<b>MIGUEL E. ROCA RIPOLL</b>			
C/da. Argentea, 8 1º, 08101 - Pla de Vilatorrada - Bona Espanya			